





DETTAGLIO PALO SUPPORTO VIDEOCAMERA

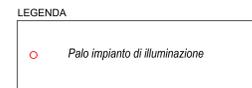

LAYOUT DI IMPIANTO
SCALA 1:4.000

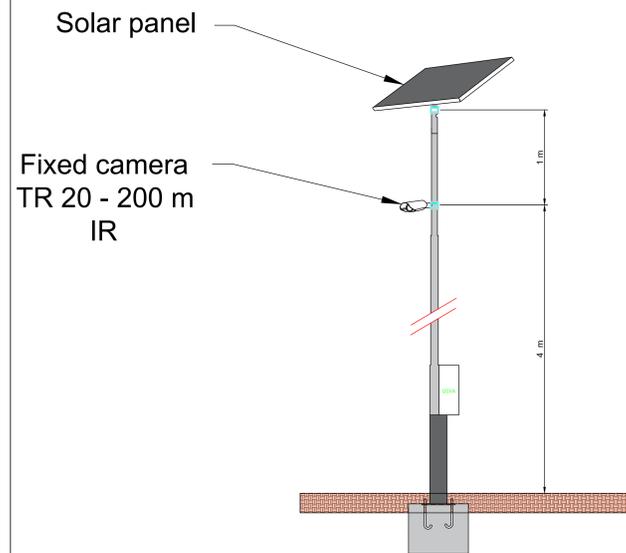

Area Impianto FV in progetto

STRALCIO ORTOFOTO
SCALA 1:10.000

REGIONE SICILIA			
COMUNI DI RAMACCA (CT), MINEO (CT) E AIDONE (EN)			
Livello di progettazione/Level of design		Progetto Definitivo	
Oggetto/Object		PROGETTO LIMONE	
Realizzazione impianto agrovoltaico in area agricola nei Comuni di Ramacca (CT), Mineo (CT) e Aidone (EN)			
Sottocampo LIMONE 10			
Comune: Aidone (EN)			
Elaborato/Drawing		Layout impianto di videosorveglianza	
Formato/Size	Scala/Scale	Varie	Codice/tod# MITEPUATAV08SS1
A0	Data/Date	02/02/2024	
	Nome file/File name	MITEPUATAV08SS1.pdf	
Revision	00	Date	11/04/2022
	01	Date	06/03/2024
		Description	Prima emissione
			Integrazione MASE del 06/02/2024
Commissa/Project order			
Progettazione Impianto Agrovoltaico			
Redatto: Ing. Vincenzo Crucchi		Approvato: Ing. Angelo Liuzzo	
Committente/Customer			
NEREIDI S.R.L.			
Corso Buenos Aires, 34 - Milano (MI)			
P.IVA: 0205050892			
Progettazione e sviluppo/Planning and development			
ICS S.P.A.		ICS	
Via Lorenzo Mascheroni, 5, 20123, Milano (MI)			
+39(0) 0931 999730 - P.IVA: 00485050892			
Project Manager: Ing. Raimondo Barone			