

SPECIE IMPIANTATE NELLA FASCIA DI MITIGAZIONE

Lentisco

Bagolaro



Alaterno

Euforbia Cespugliosa

Olivastro

Leccio

PARTICOLARE DEL SESTO DI IMPIANTO SULLA FASCIA PERIMETRALE ESTERNA

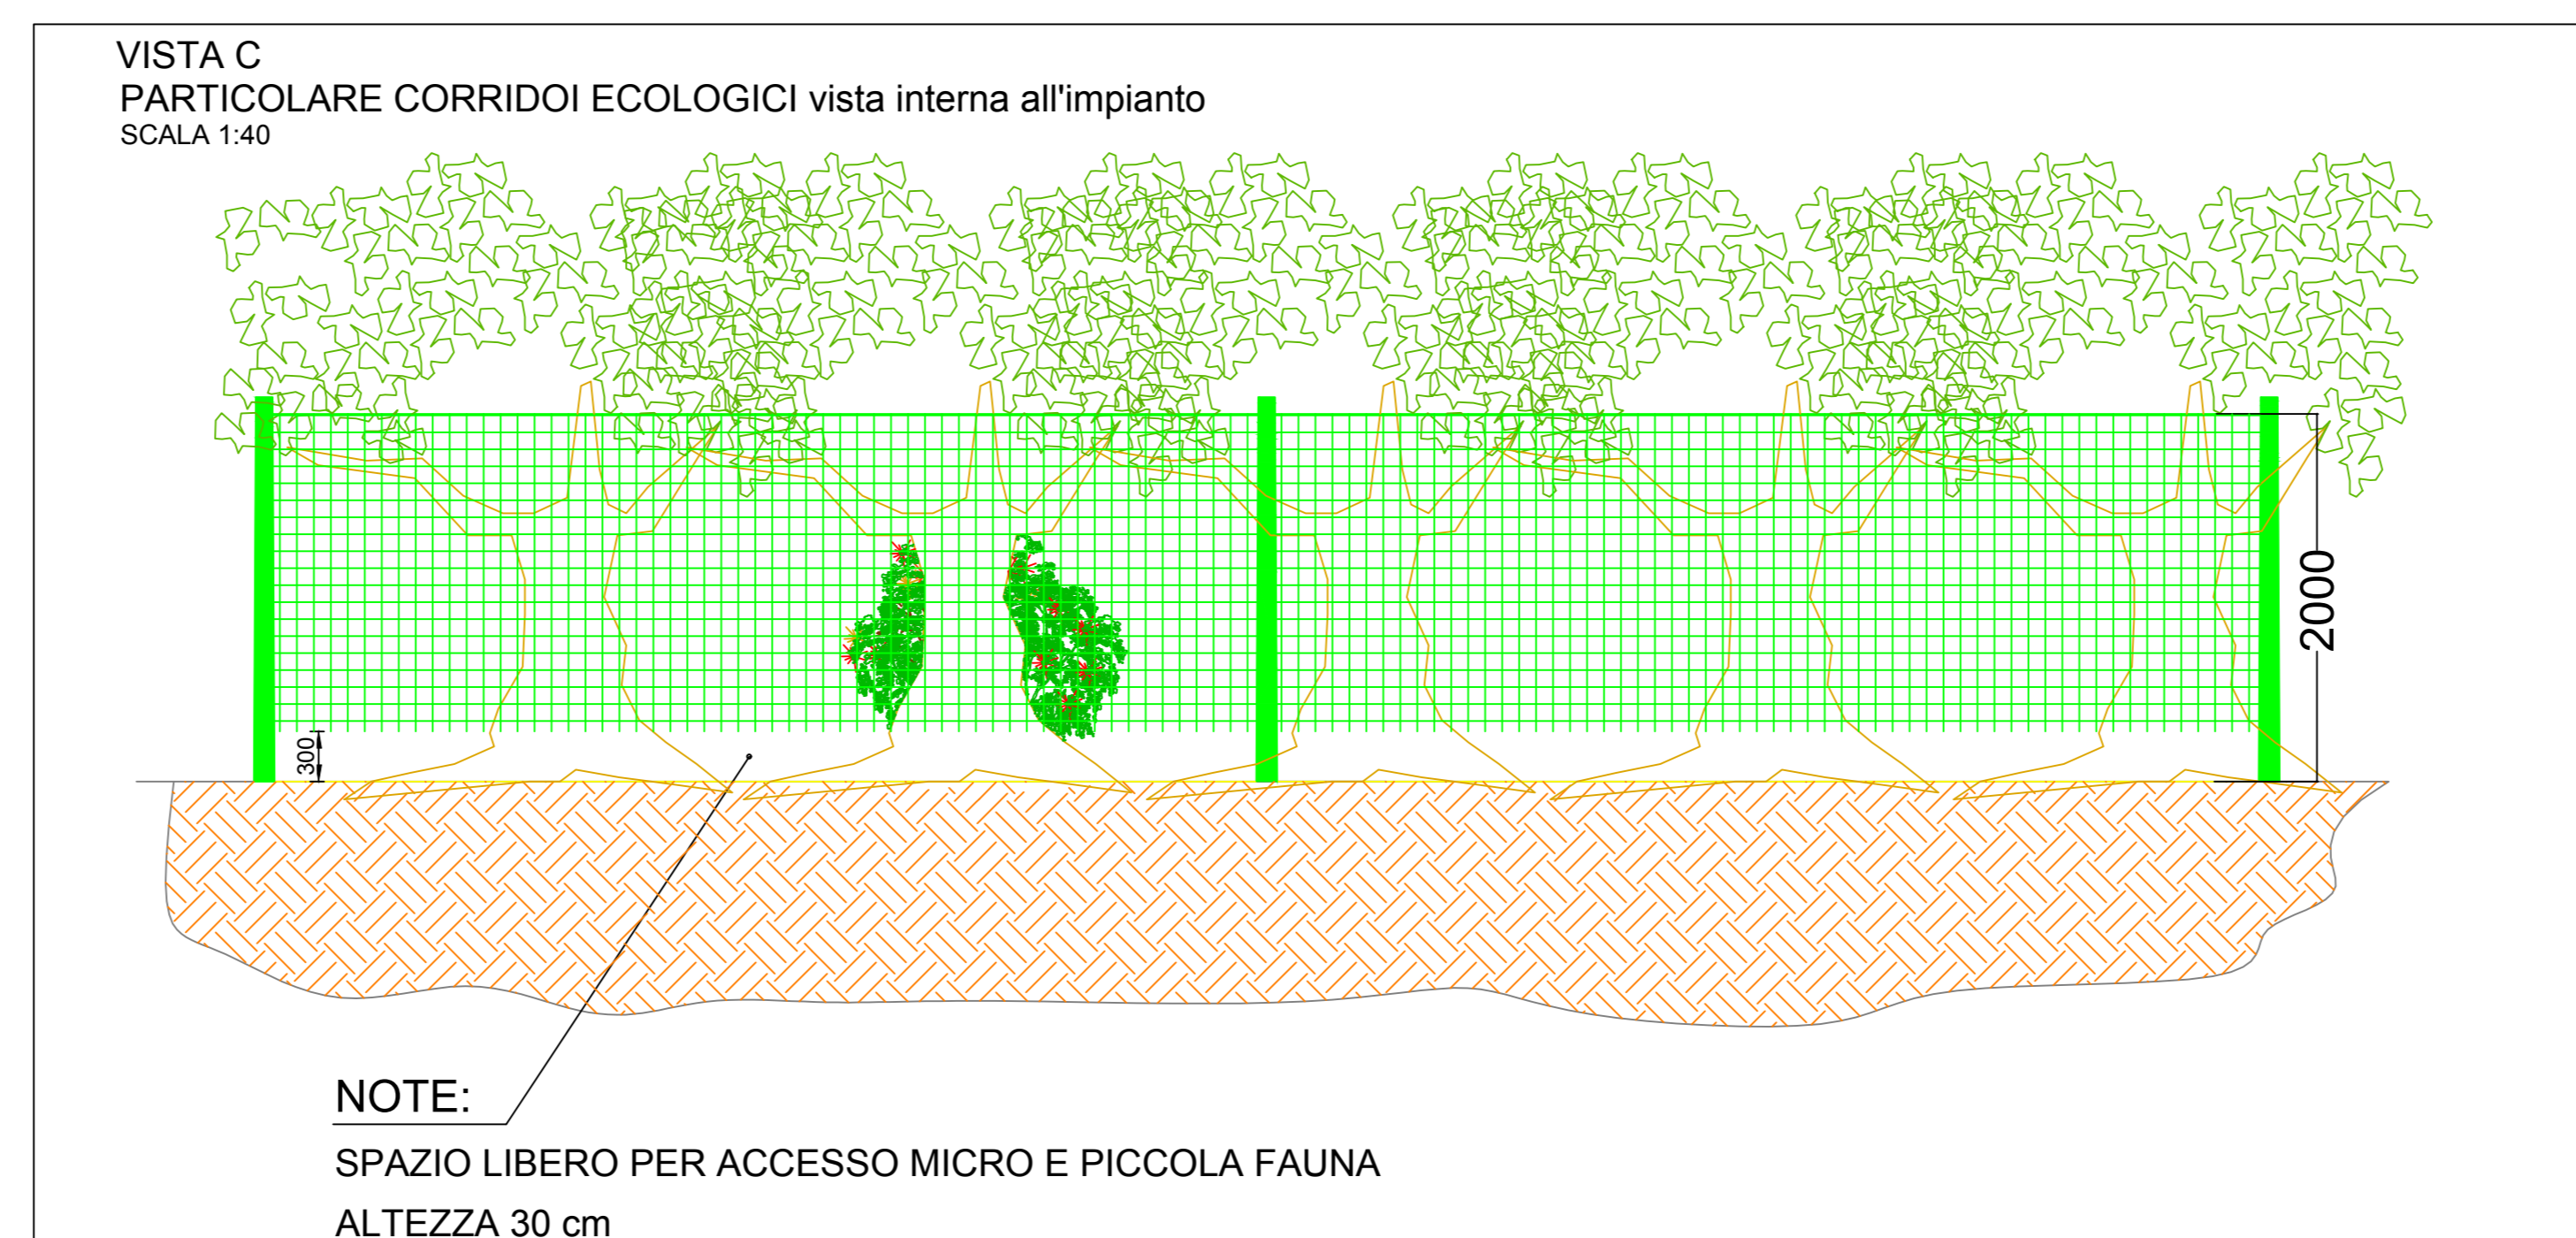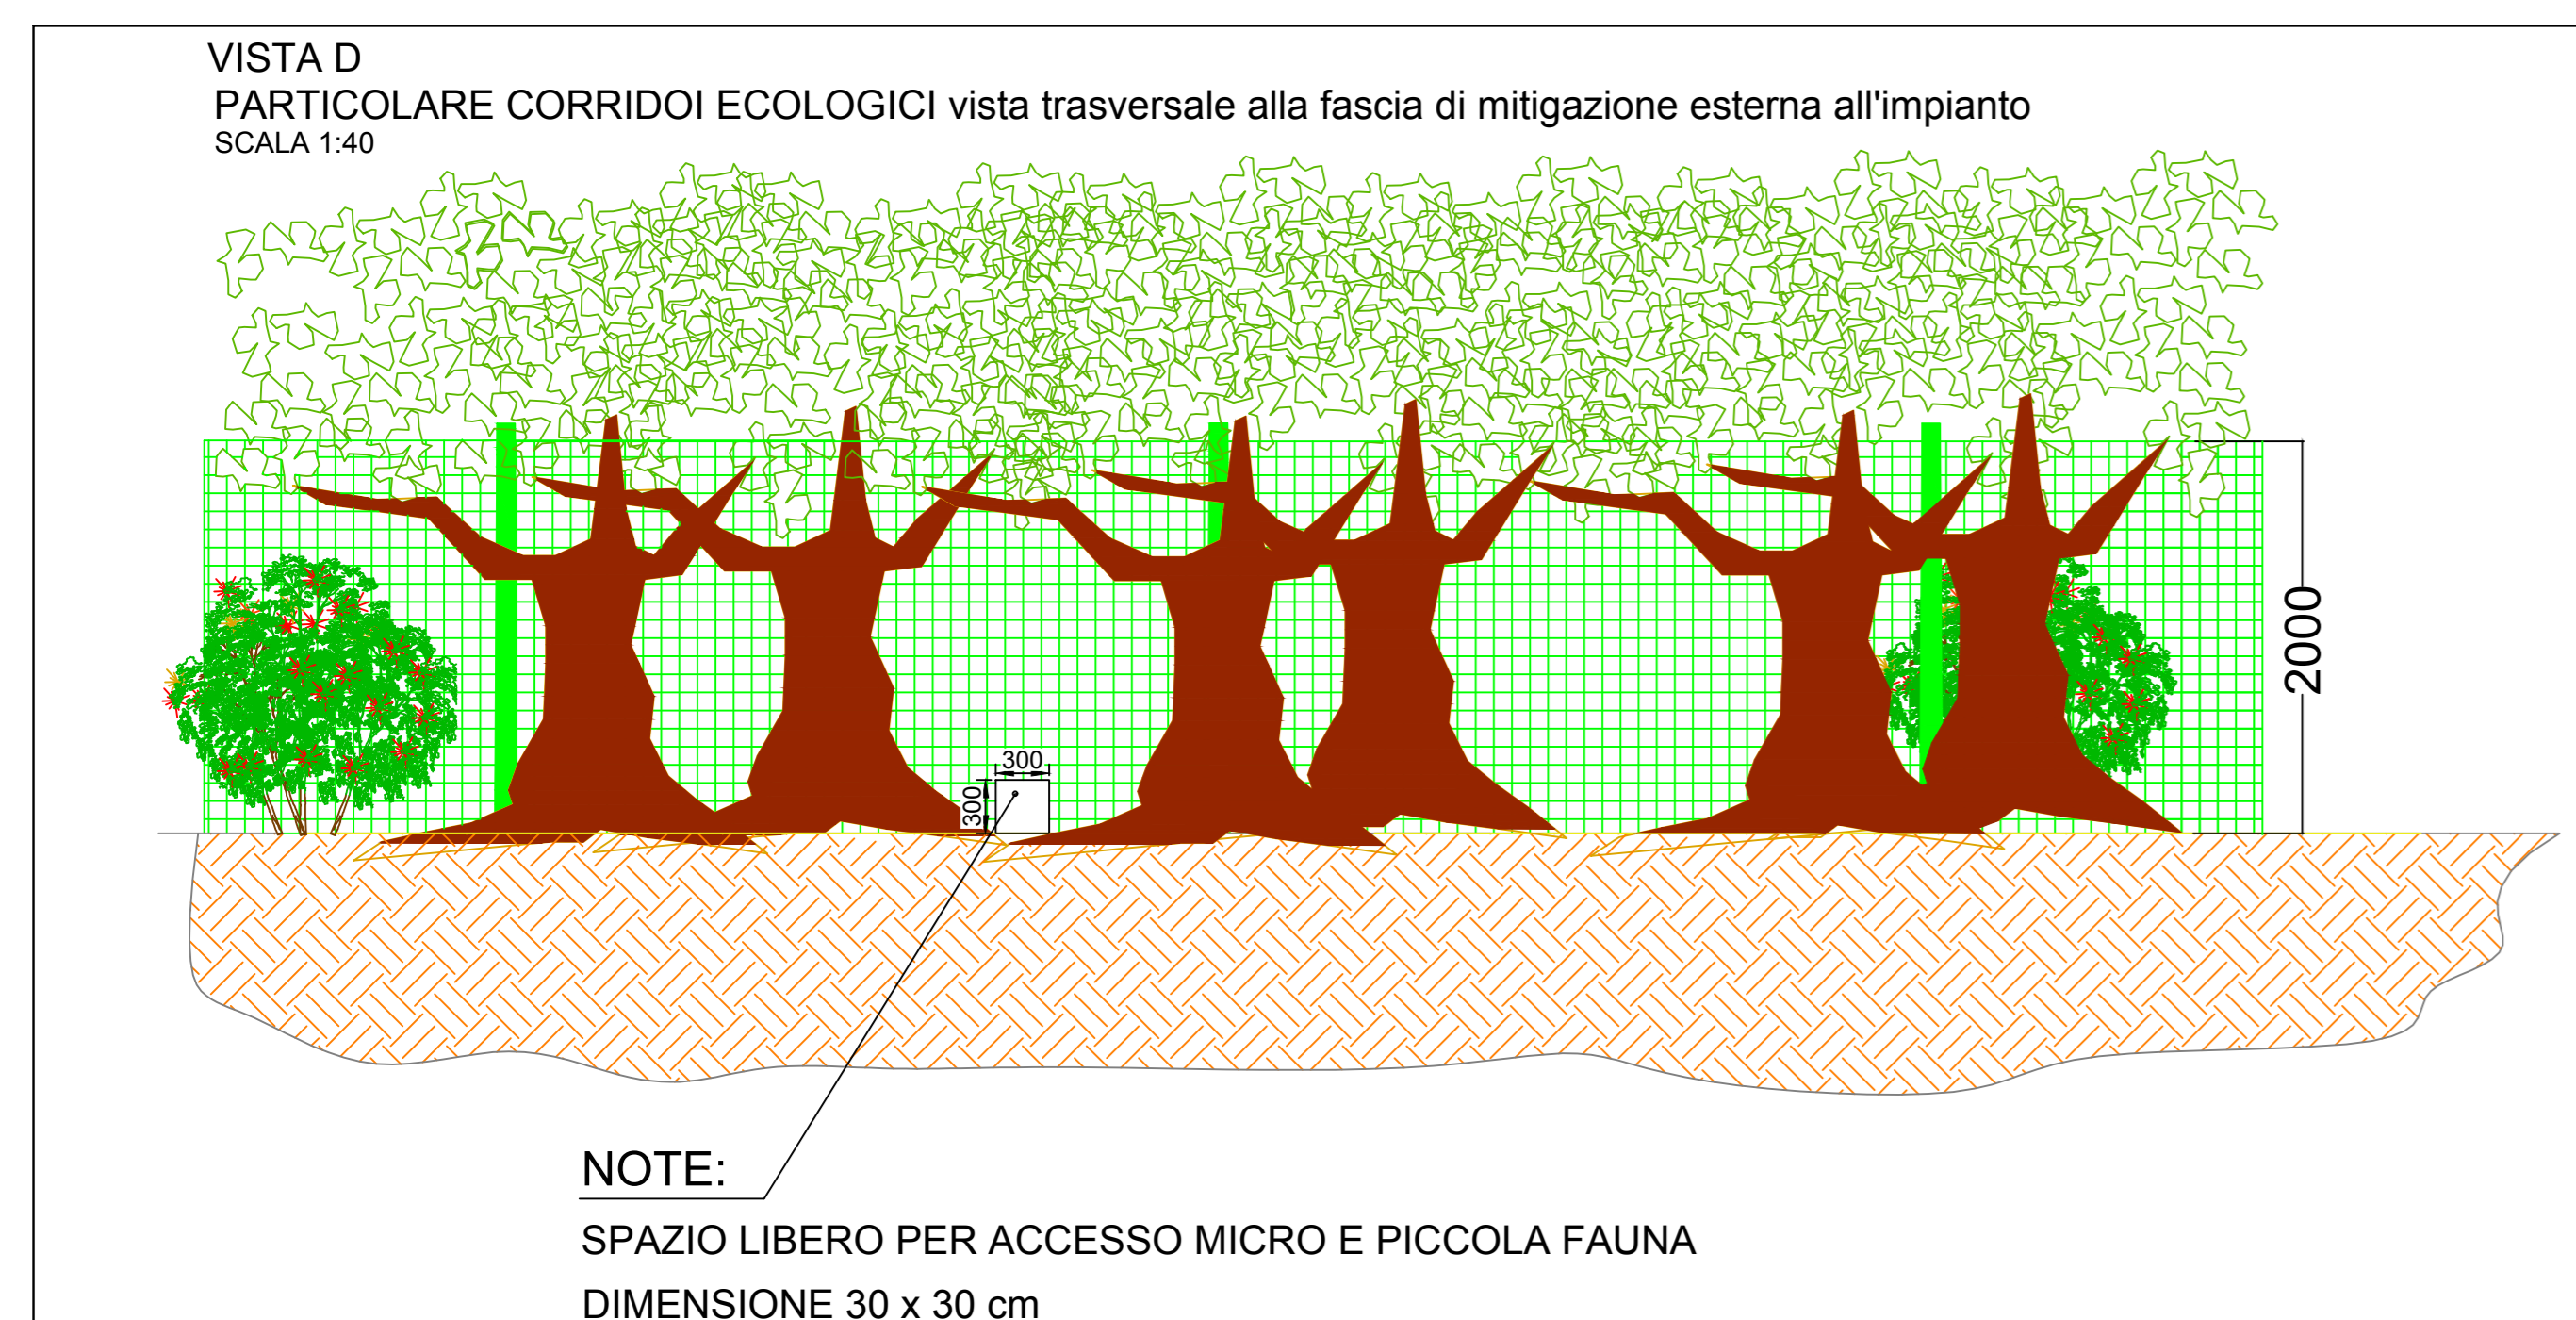

REGIONE SICILIA
COMUNI DI RAMACCA (CT), MINEO (CT) E AIDONE (EN)

Livello di progettazione/Level of design: Progetto Definitivo

Oggetto/Object: PROGETTO LIMONE
Realizzazione impianto agrovoltaico in area agricola nei Comuni di Ramacca (CT), Mineo (CT) e Aidone (EN)
Sottocampo LIMONE 4 - 12
Comune: Ramacca (CT)

Elaborato/Drawing: Fascia mitigazione con corridoi ecologici

Formato/Size	Scale/Scala	Varie	Codice/Code
A0		Data/Date: 06/03/2024	MITEPUATAV095S1
		Nome file/File name: MITEPUATAV095S1.pdf	
Revision	00	Date	Description
		05/04/2022	Prima emissione
		06/03/2024	Integrazione MASE del 06/02/2024

Commissa/Project order: Progettazione Impianto Agrovoltaico

Ridatto: Ing. Vincenzo Crucilli / Approvato: Ing. Angelo Liuzzo

Committente/Customer: NEREIDI S.R.L.
Corso Buenos Aires, 54 - Milano (MI)
P.IVA: 0205850892

Progettazione e sviluppo/Planning and development: ICS S.P.A.
Via Lorenzo Mascheroni, 5, 20123, Milano (MI)
+39(0) 0931 999730 - P.IVA: 0048505892

Project Manager: Ing. Raimondo Barone