

SPECIE IMPIANTATE NELLA FASCIA DI MITIGAZIONE

Lentisco

Bagolaro



Alaterno

Euforbia Cespugliosa

Olivastro

Leccio

PARTICOLARE DEL SESTO DI IMPIANTO SULLA FASCIA PERIMETRALE ESTERNA

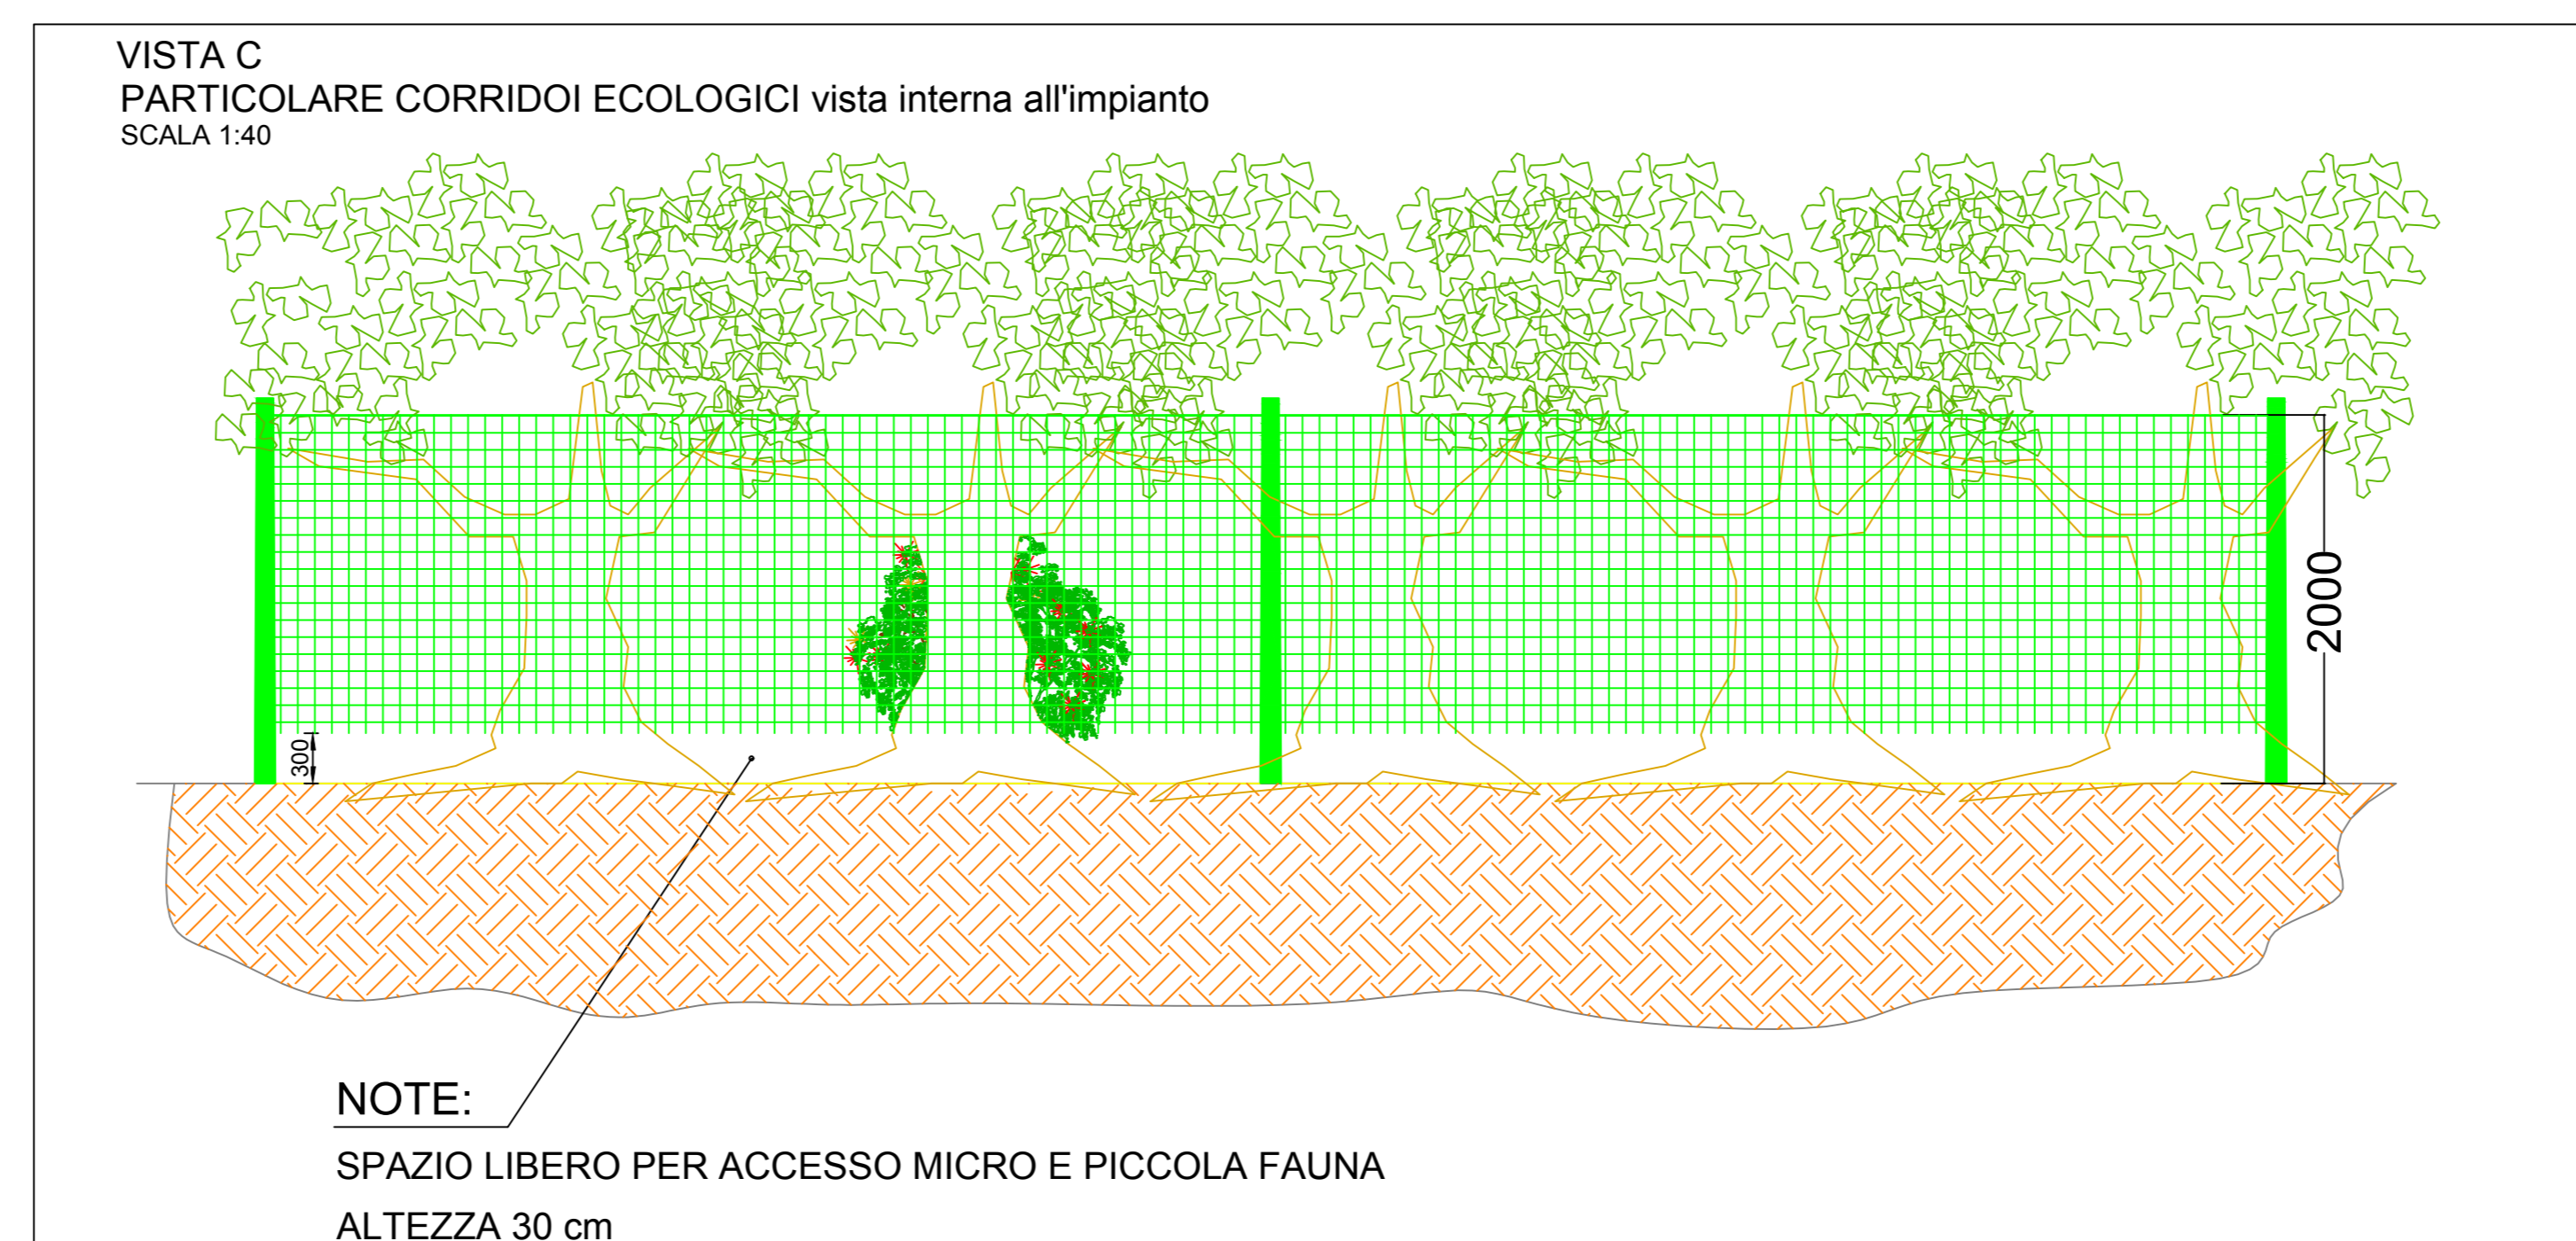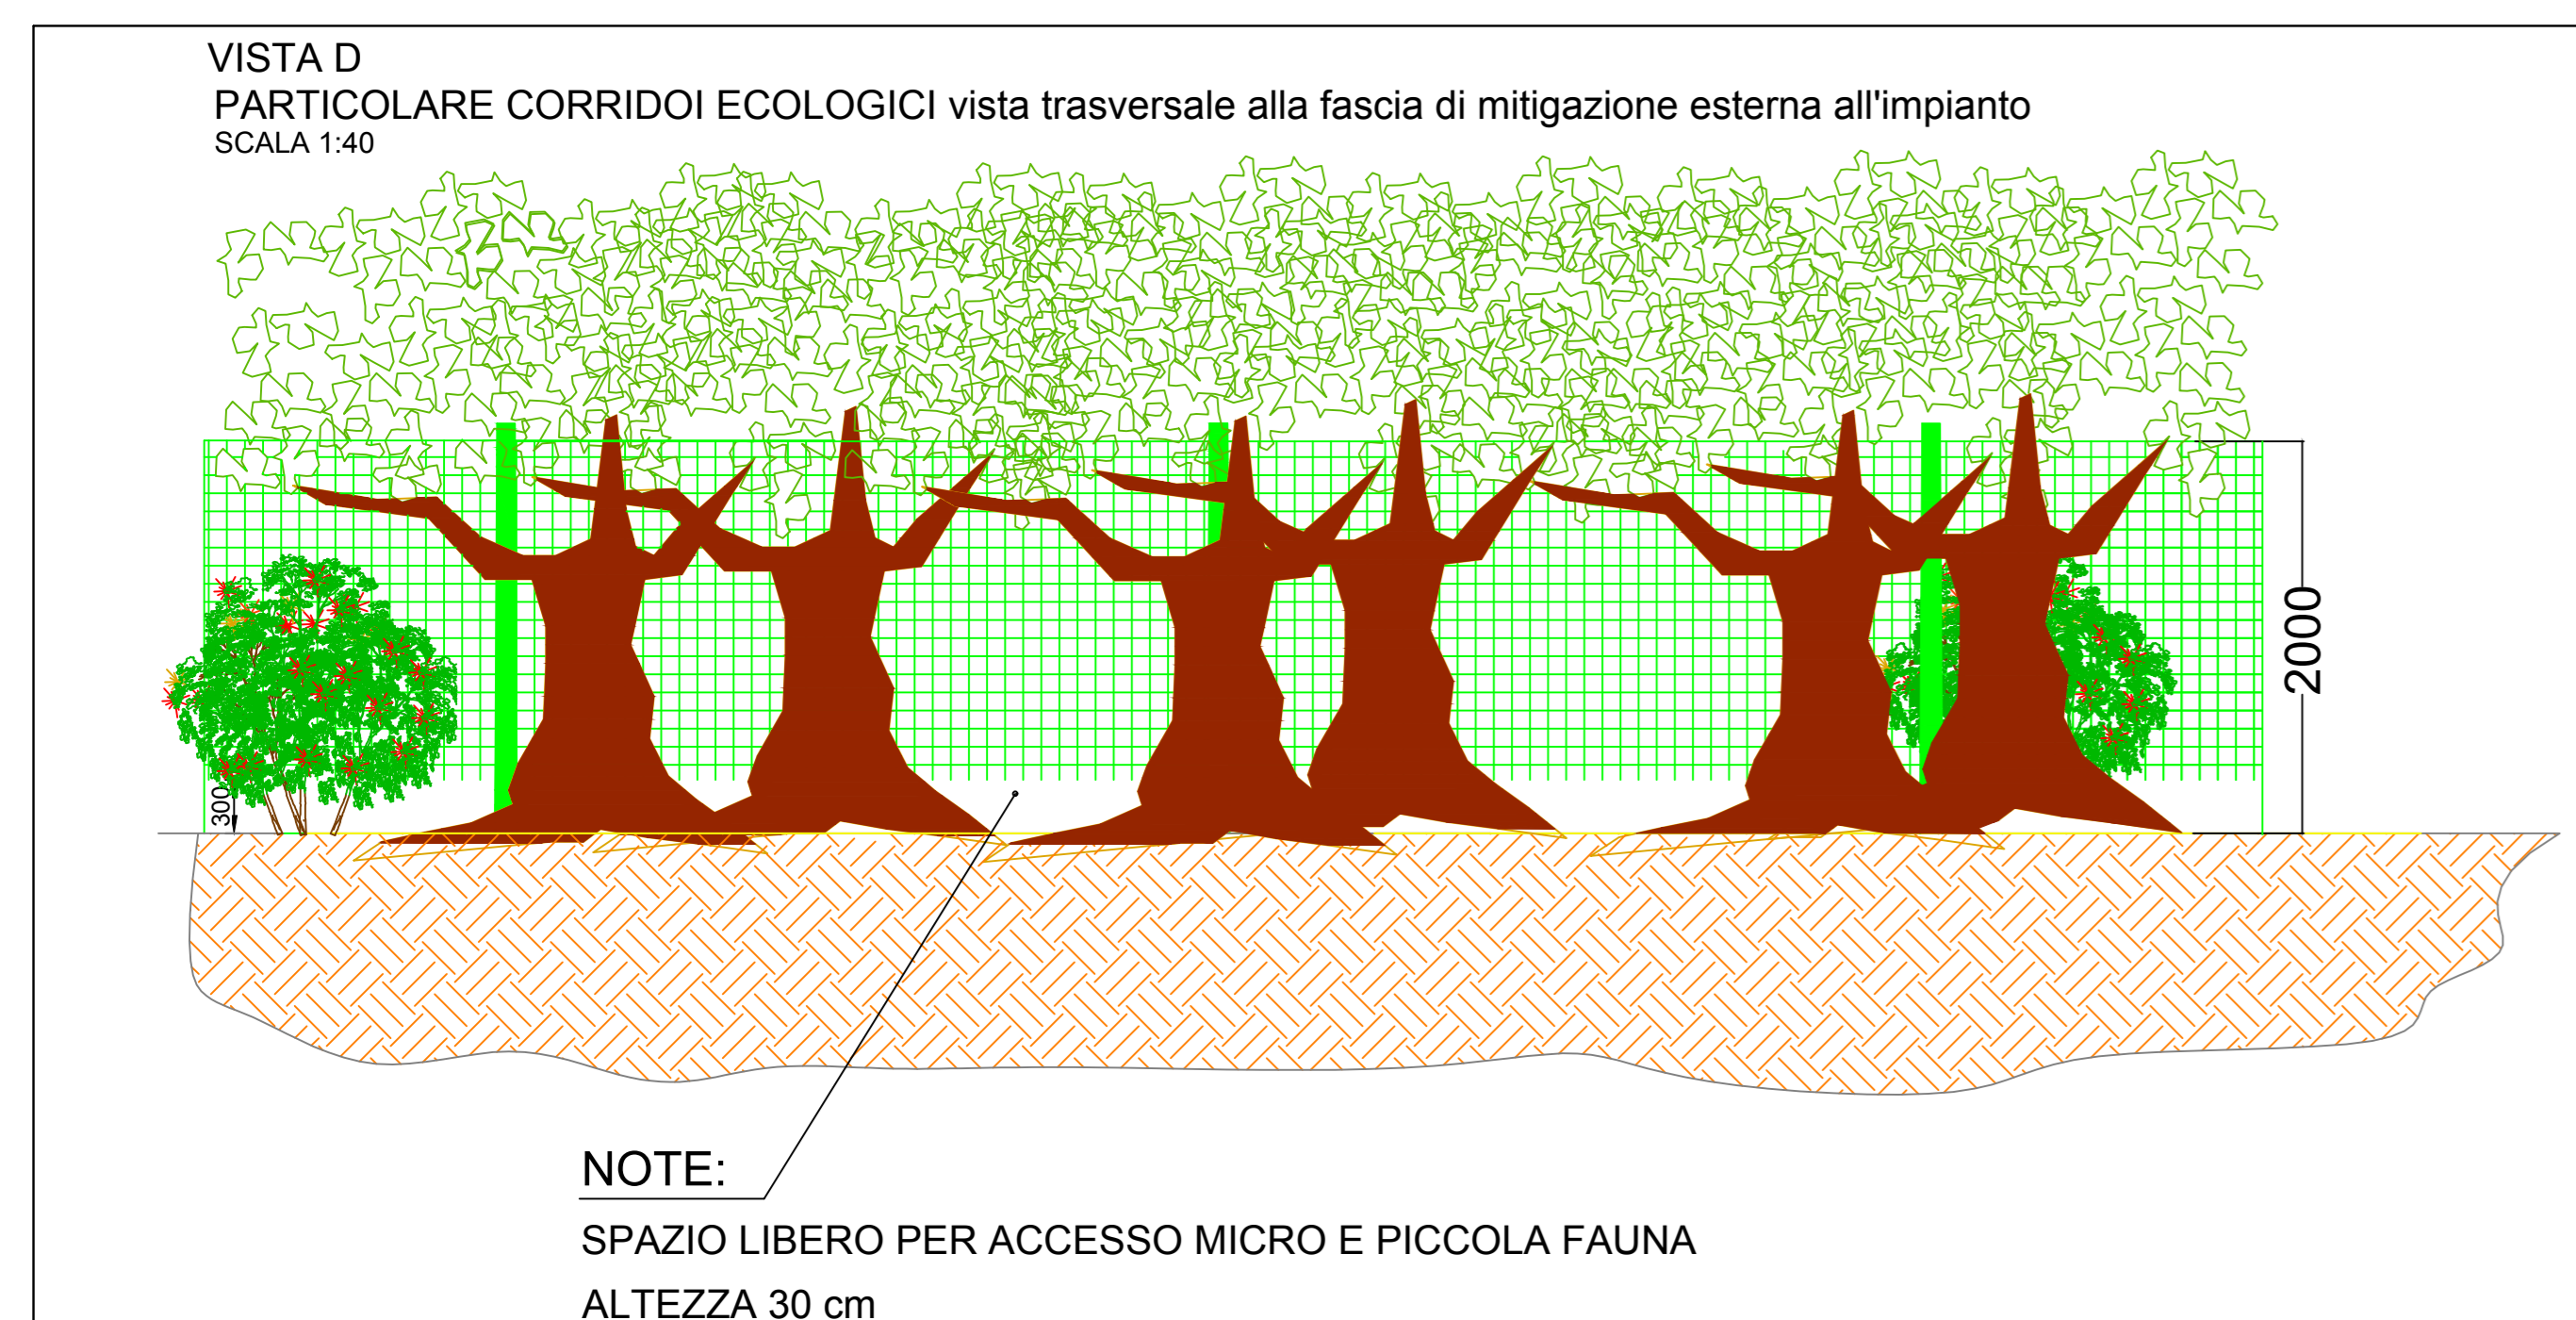

REGIONE SICILIA
COMUNI DI RAMACCA (CT), MINEO (CT) E AIDONE (EN)

Livello di progettazione/Level of design: **Progetto Definitivo**

Oggetto/Object: **PROGETTO LIMONE**
Realizzazione impianto agrovoltaico in area agricola nei Comuni di Ramacca (CT), Mineo (CT) e Aidone (EN)
Sottocampo LIMONE 7
Comune: Ramacca (CT)

Elaborato/Drawing: **Fascia mitigazione con corridoi ecologici**

Formato/Size: A0	Scale/Scala: Varie	Codice/code: MITEPUATAV09RS1
Date/Date: 06/03/2024	Nome file/File name: MITEPUATAV09RS1.pdf	
Revision: 00	Date: 05/04/2022	Description: Prima emissione
01	06/03/2024	Integrazione MASE del 06/02/2024

Commissa/Project order: **Progettazione Impianto Agrovoltaico**

Ridatto: Ing. Vincenzo Crucilli

Approvato: Ing. Angelo Liuzzo

Committente/Customer: **NEREIDI S.R.L.**
Corso Buenos Aires, 54 - Milano (MI)
P.IVA: 0205050892

Progettazione e sviluppo/Planning and development: **ICS S.P.A.**
Via Lorenzo Mascheroni, 5, 20123, Milano (MI)
+39(0) 0931 999730 - P.IVA: 0048505892

Project Manager: Ing. Raimondo Barone

ICS