



LIMONE 3

LIMONE 11

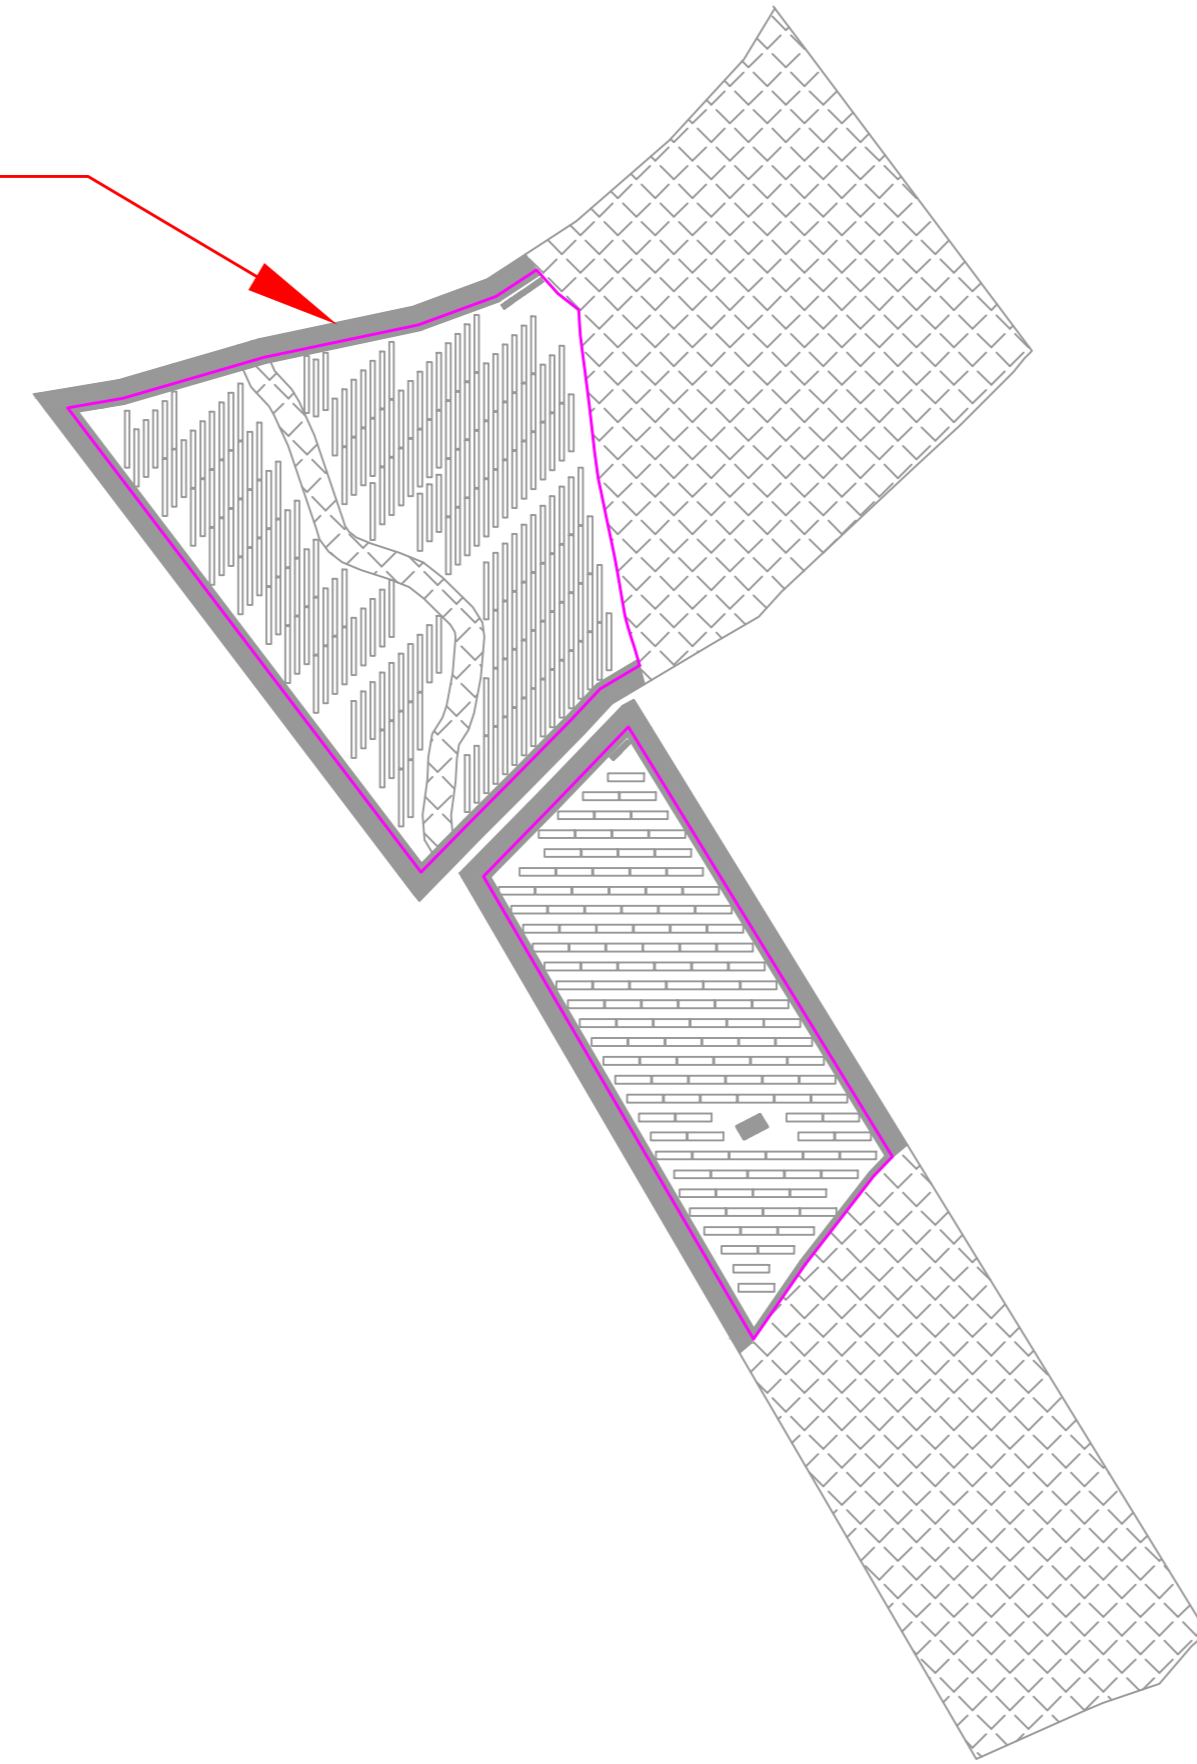


LEGENDA

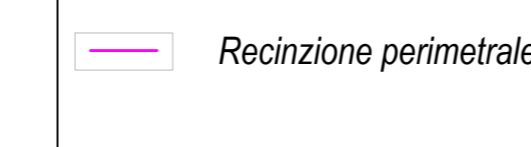

LAYOUT DI IMPIANTO
SCALA 1:4.000

PARTICOLARE CORRIDOI ECOLOGICI vista interna all'impianto
SCALA 1:20

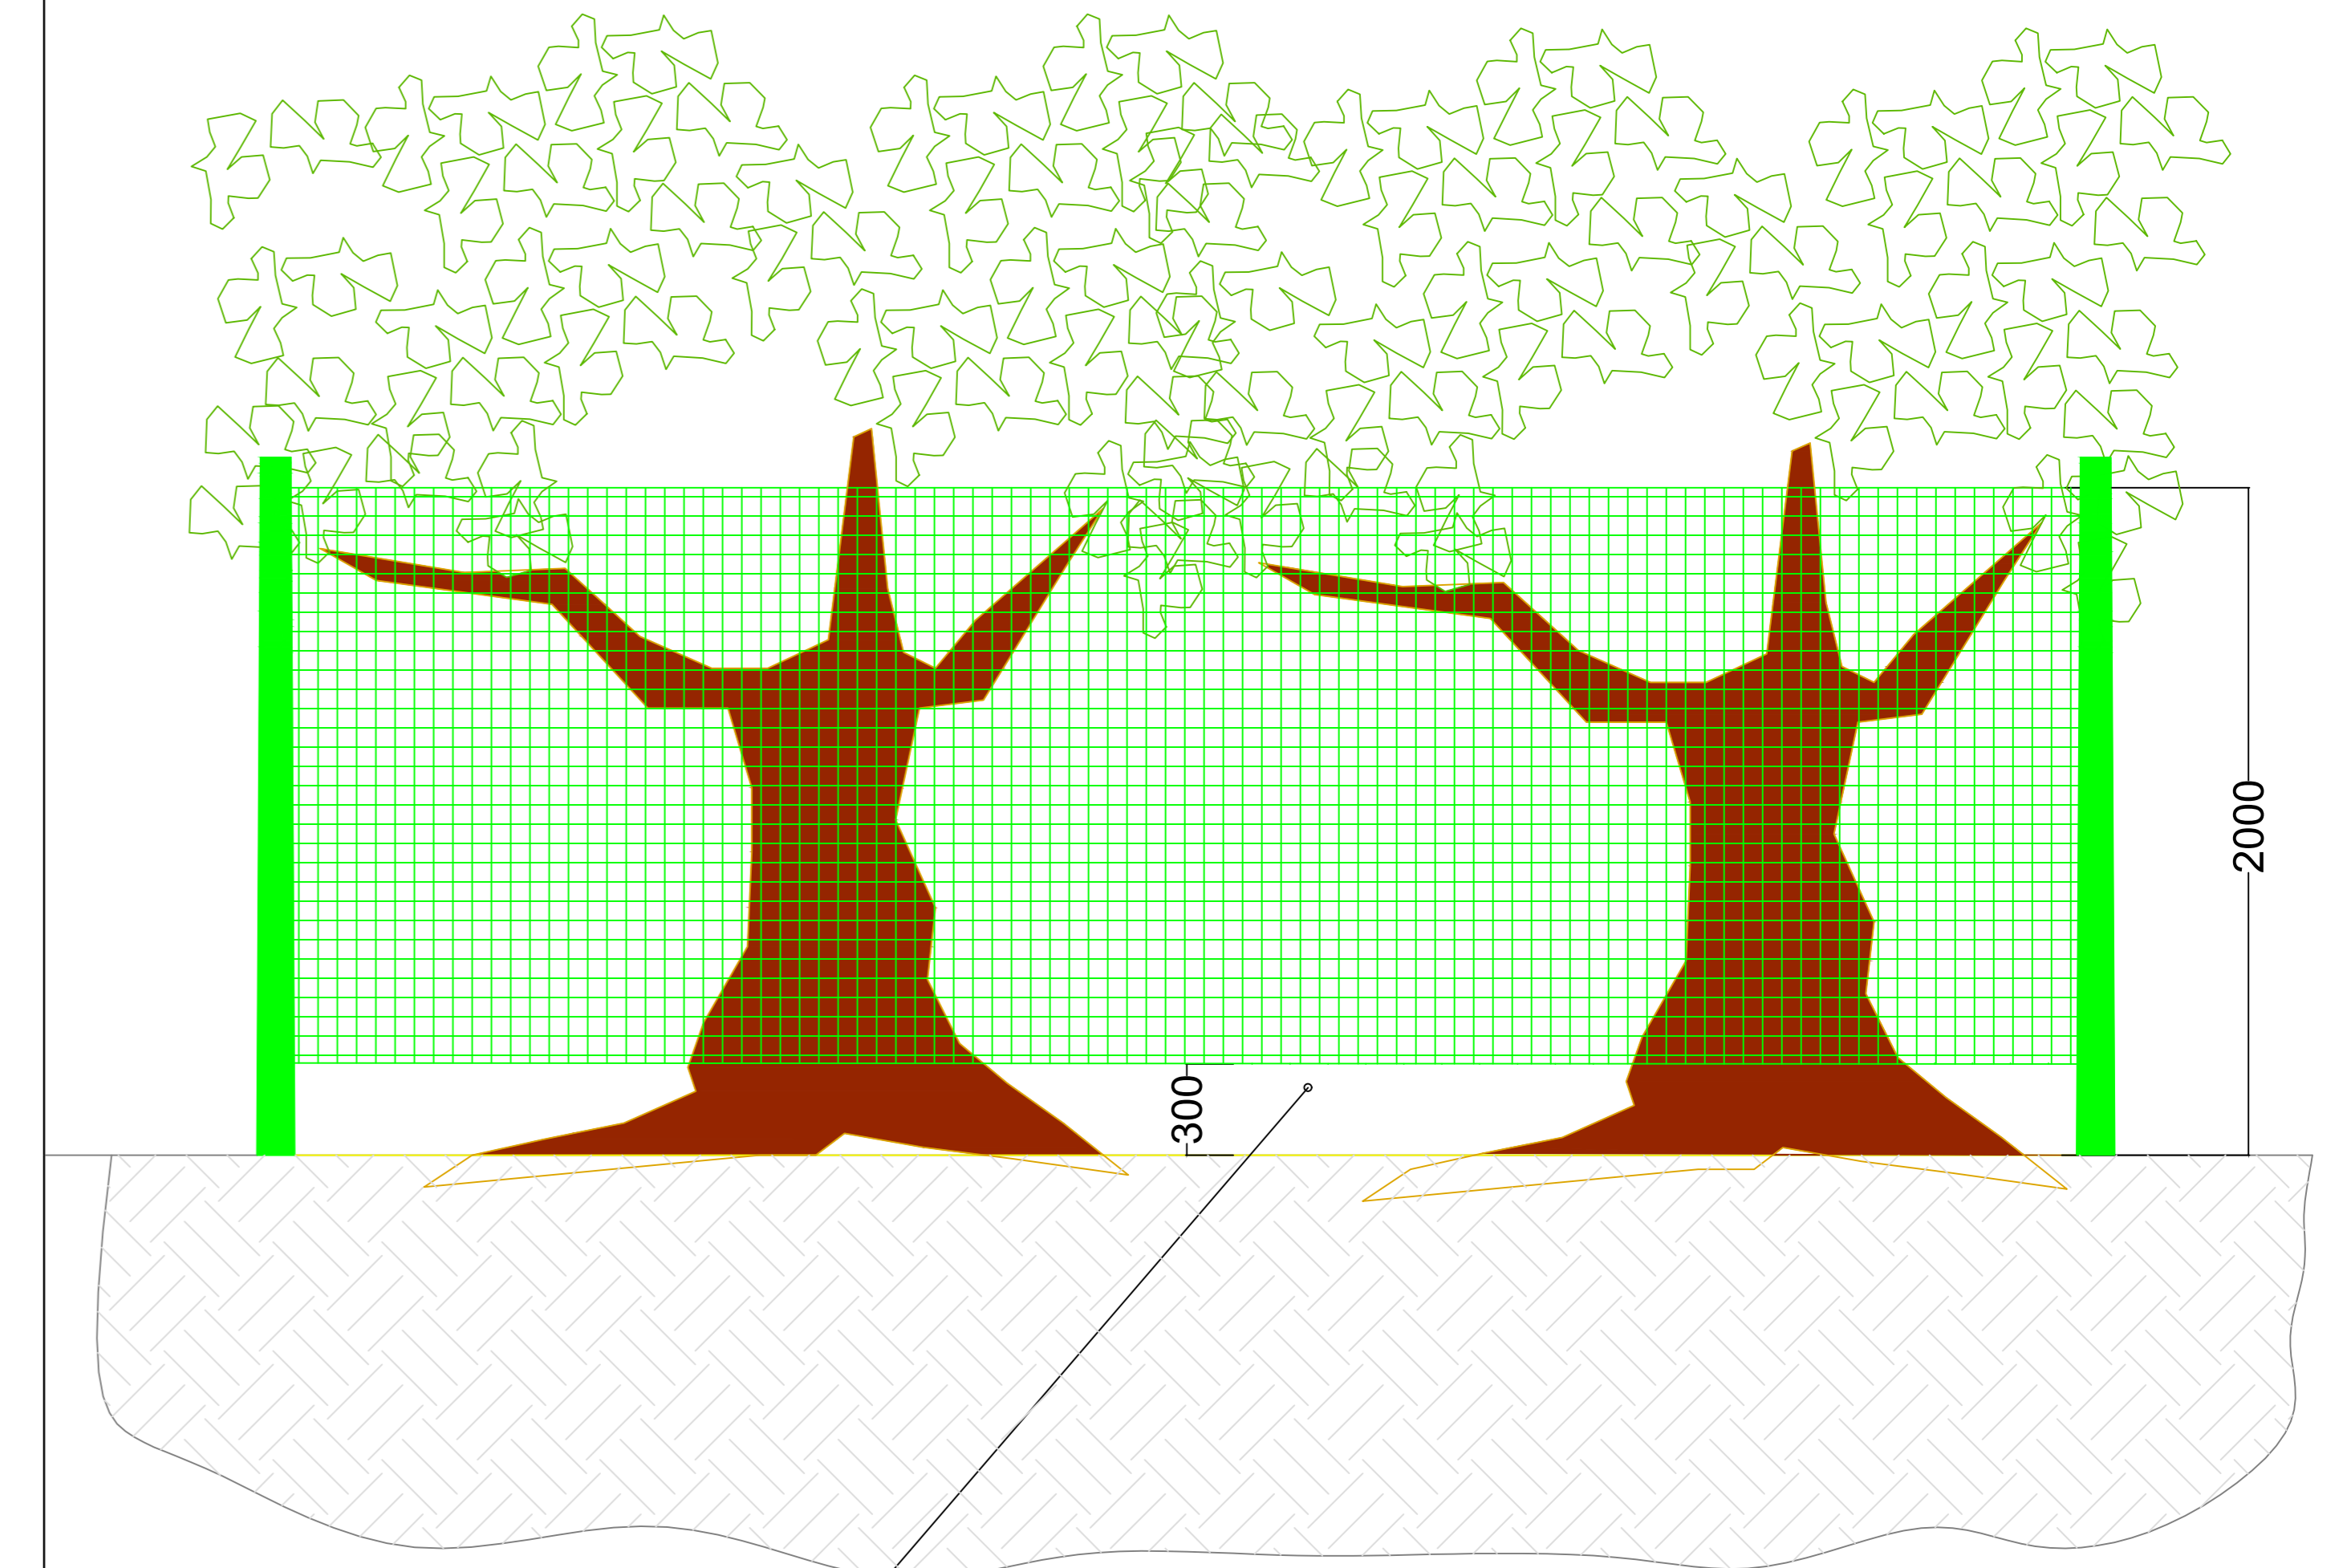

NOTE:

SPAZIO LIBERO PER ACCESSO MICRO E PICCOLA FAUNA
ALTEZZA 30 cm

| | | | |
|--|------------------------------------|--|---|
| REGIONE SICILIA | | | |
| COMUNI DI RAMACCA (CT), MINEO (CT) E AIDONE (EN) | | | |
| <small>Livello di progettazione/Level of design</small> | | | |
| Progetto Definitivo | | | |
| <small>Oggetto/Object</small> | | | |
| PROGETTO LIMONE | | | |
| Realizzazione impianto agrovoltico in area agricola nei Comuni di Ramacca (CT), Mineo (CT) e Aidone (EN) | | | |
| Sottocampo LIMONE 3 - 11 | | | |
| Comuni: Mineo (CT) e Aidone (EN) | | | |
| <small>Elaborato/Drawing</small> | | | |
| Corridoi ecologici | | | |
| <small>Formato/Size</small> | <small>Scala/Scale</small> | <small>Varie</small> | <small>Codice/cod#</small> MITEPUATV102S1 |
| A0 | <small>Data/Date</small> | 06/03/2024 | |
| | <small>Nome file/File name</small> | MITEPUATV102S1.pdf | |
| <small>Revision</small> | <small>00</small> | <small>Date</small> | <small>Description</small> |
| | | 05/04/2022 | Prima emissione |
| | | 06/03/2024 | Integrazione MASE del 06/02/2024 |
| <small>Commessa/Project order</small> | | | |
| Progettazione Impianto Agrovoltico | | | |
| <small>Redatto: Ing. Vincenzo Crucilli</small> | | <small>Approvato: Ing. Angelo Liuzzo</small> | |
| | | | |
| <small>Committente/Customer</small> | | | |
| NEREIDI S.R.L. | | | |
| Corso Buenos Aires, 54 - Milano (MI) P.IVA: 02050550892 | | | |
| <small>Progettazione e sviluppo/Planning and development</small> | | | |
| ICS S.P.A. | | | |
| Via Lorenzo Mascheroni, 5, 20123, Milano (MI) +39(0) 0931 999730 - P.IVA: 00485050892 | | | |
| <small>Project Manager: Ing. Raimondo Barone</small> | | | |

