


SPECIE IMPIANTATE NELLA FASCIA DI MITIGAZIONE



Lentisco



Bagolaro

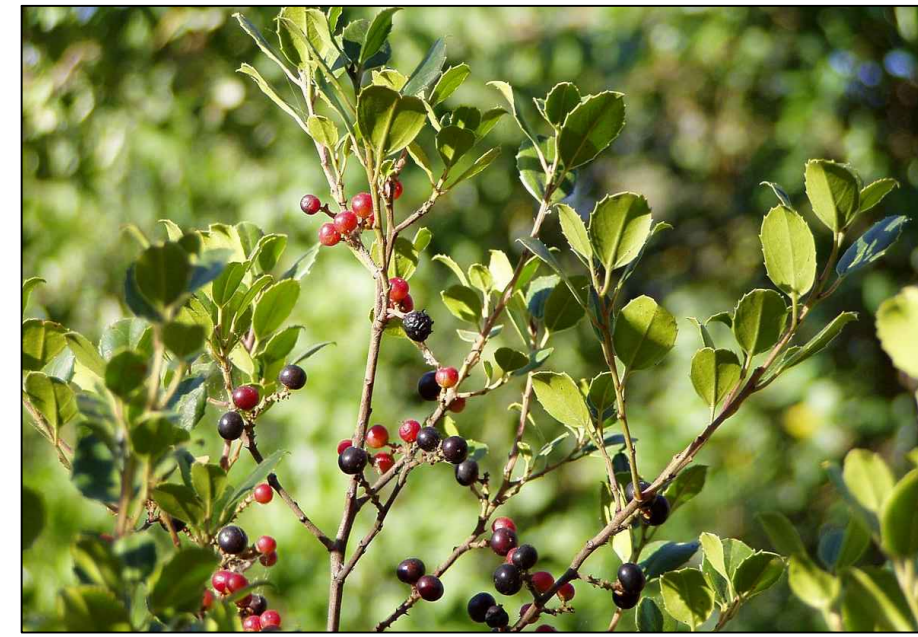

Alaterno



Euforbia Cespugliosa





Olivastro



Leccio

SCHEMA FASCIA DI MITIGAZIONE PERIMETRALE

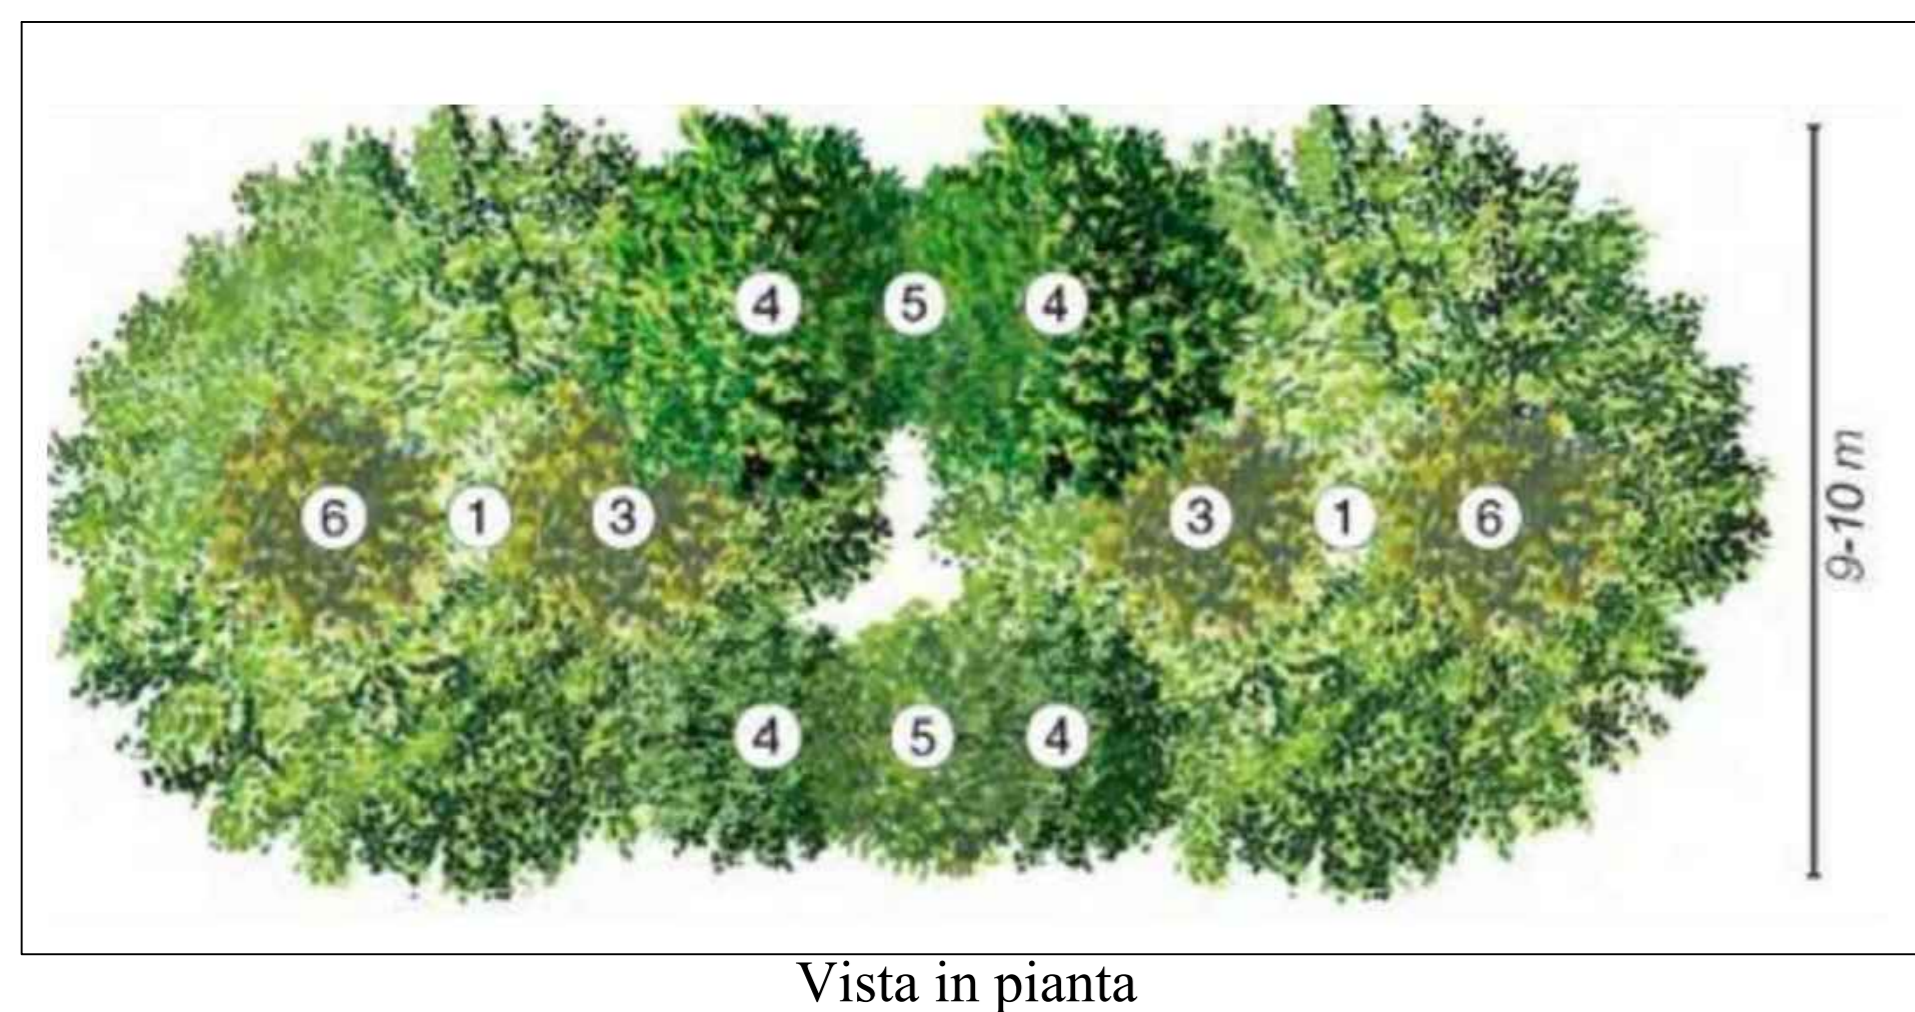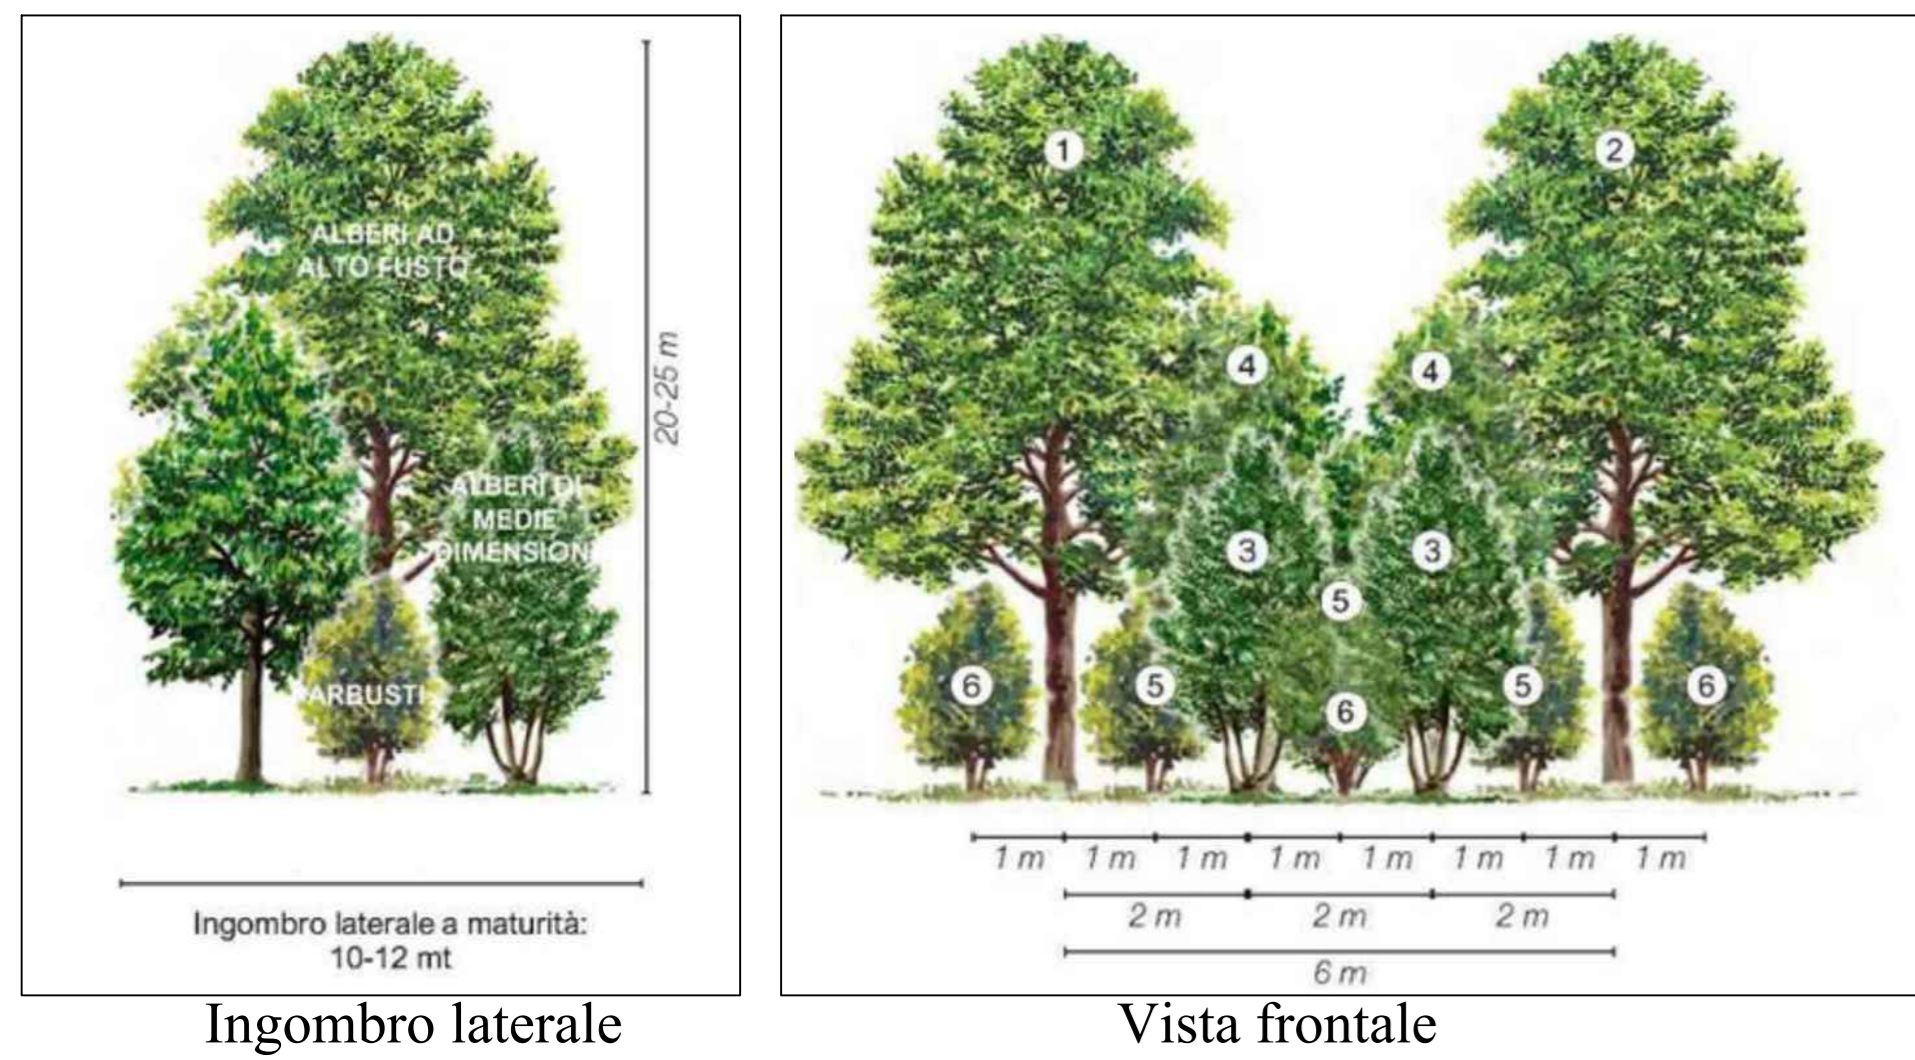

- LEGENDA:
1. Celtis australis, (Bagolaro)
  2. Quercus Ilex (Leccio)
  4. Pistacia lentiscus (Lentisco)
  5. Euphorbia characias (euforbia cespugliosa)
  6. Rhamnus alaternus, (Alaterno)

PROSPETTO FASCIA DI MITIGAZIONE PERIMETRALE A MATURITA'




FORAGGERE



Borragine



Sulla


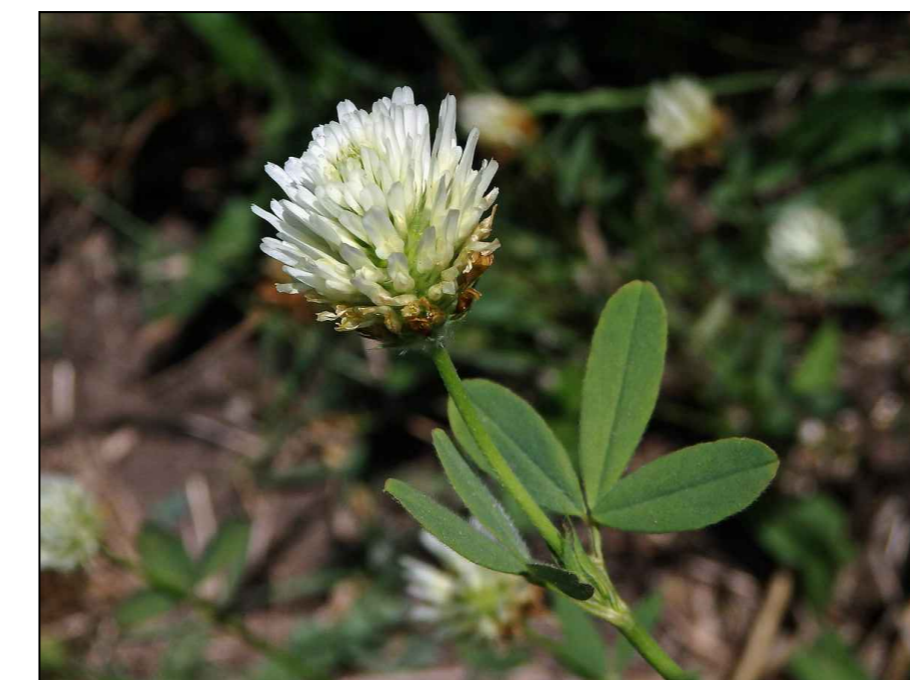


Trifoglio Alessandrino


LEGENDA

- Apriano
- Fascia di mitigazione perimetrale - 10 m
- Coltivazioni agricole a foraggiere


LIMONE 10

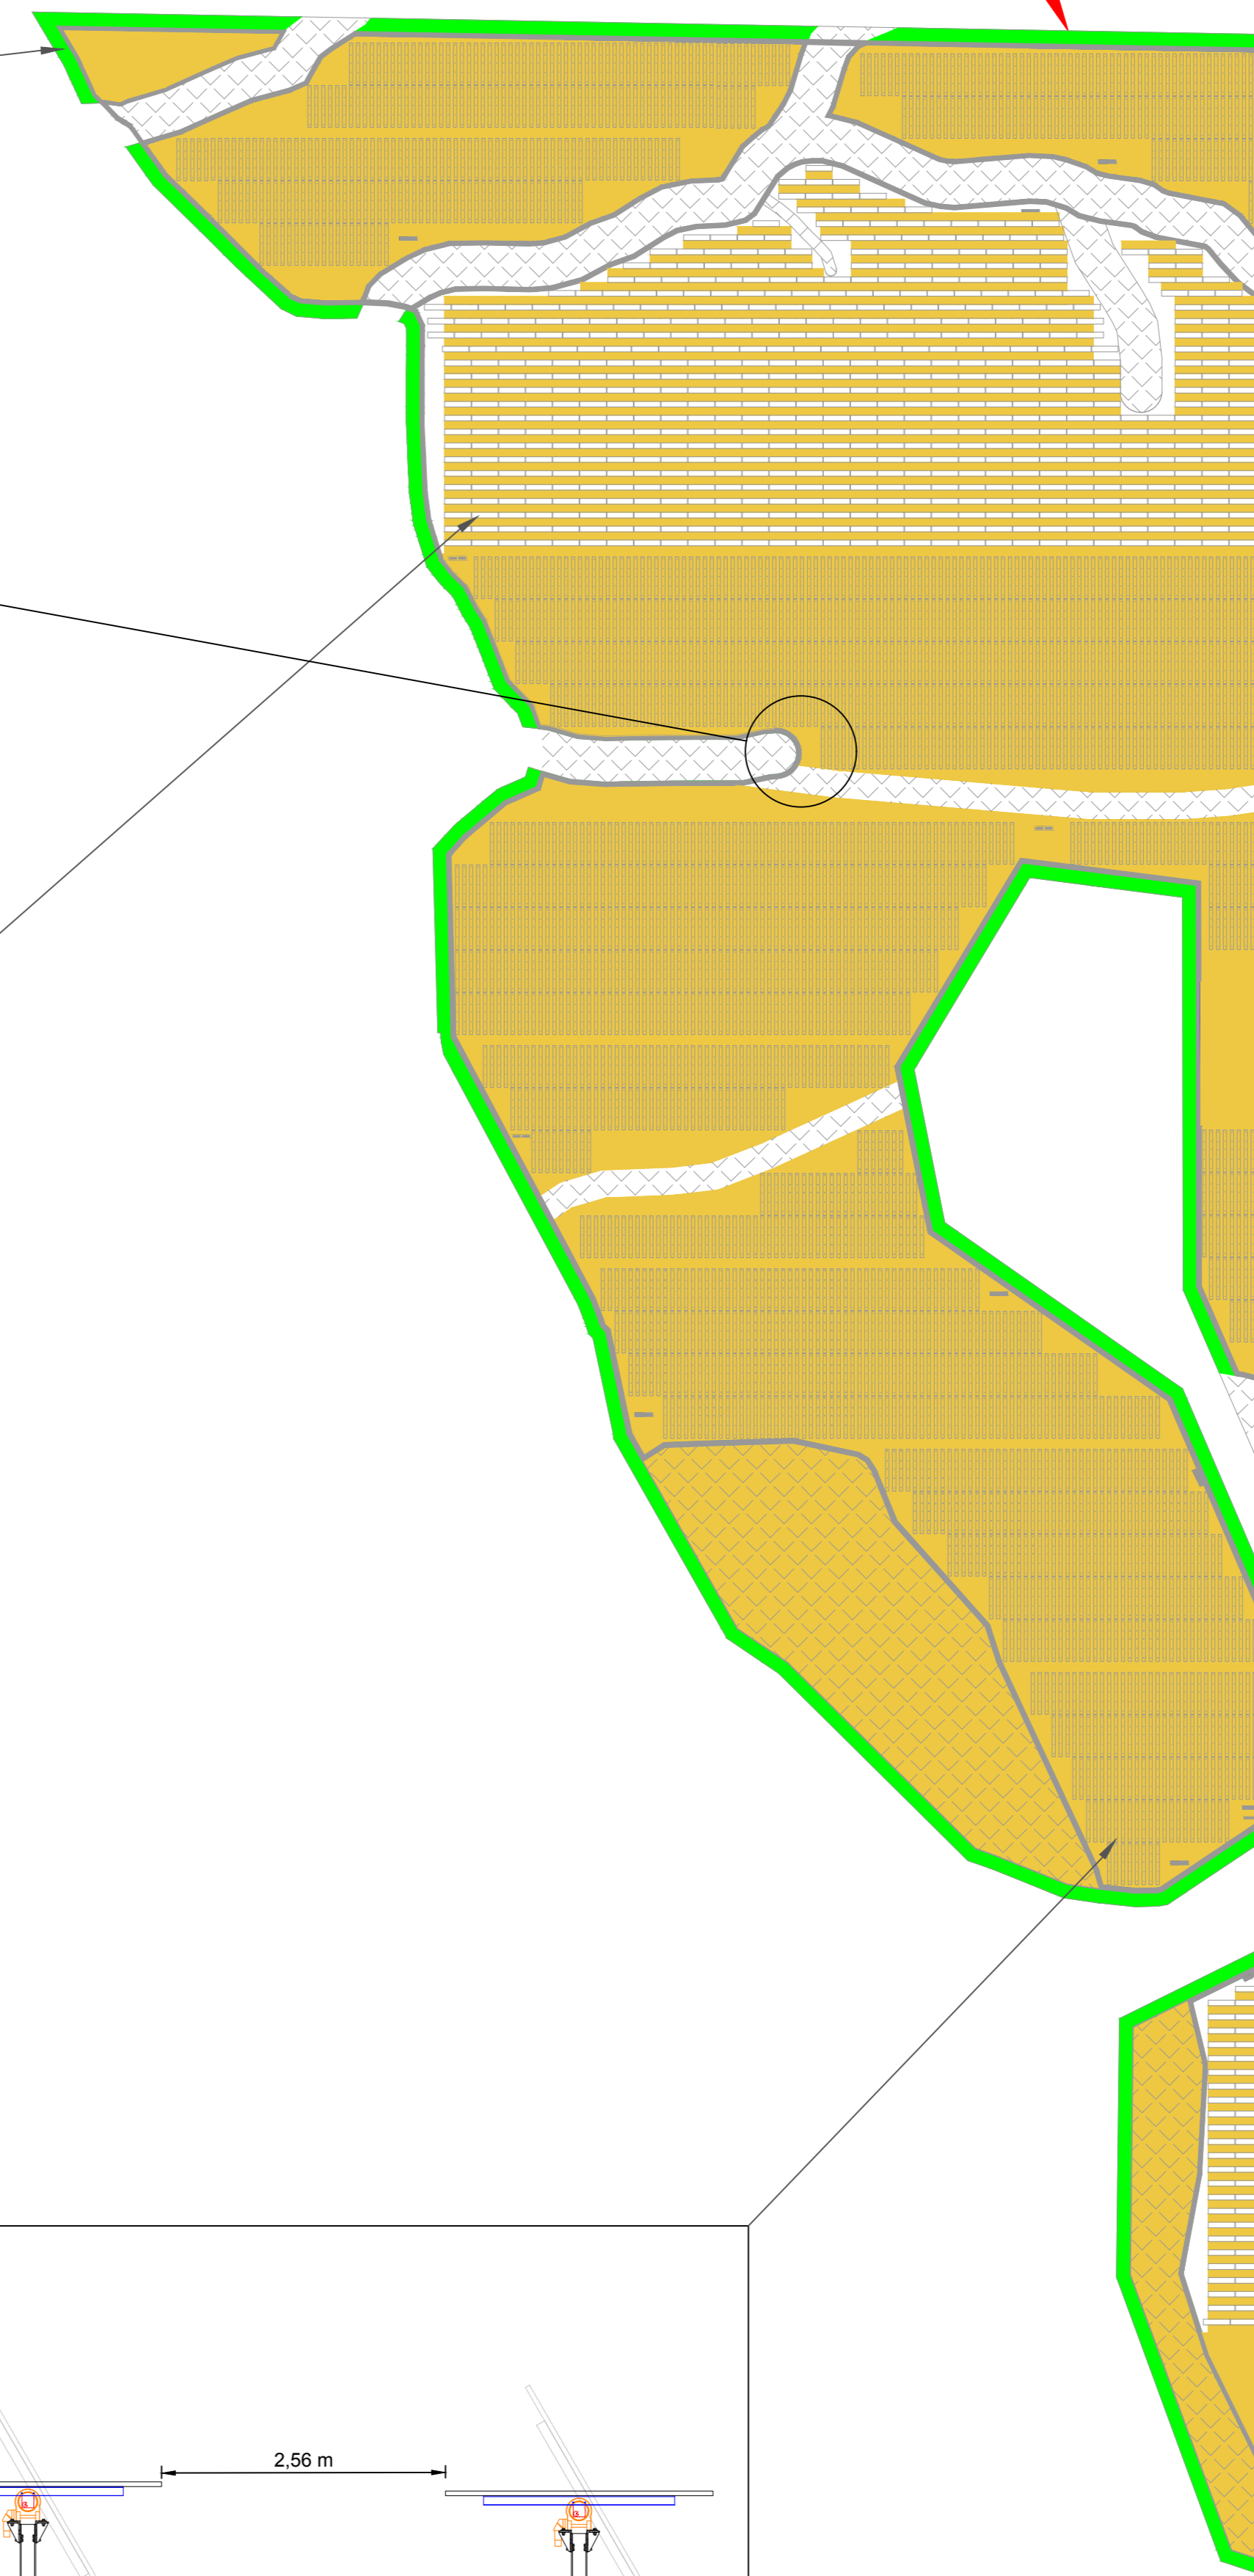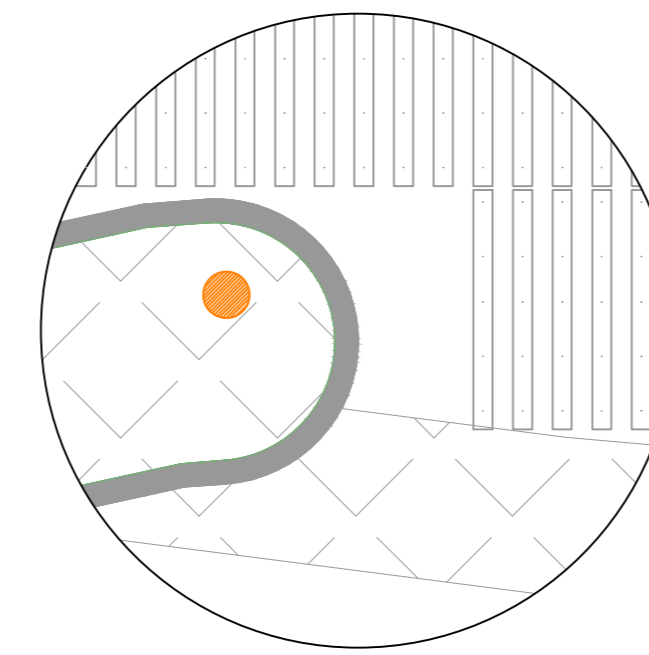

DETTAGLIO COLTIVAZIONI SU STRUTTURA FISSA  
SCALA 1:50

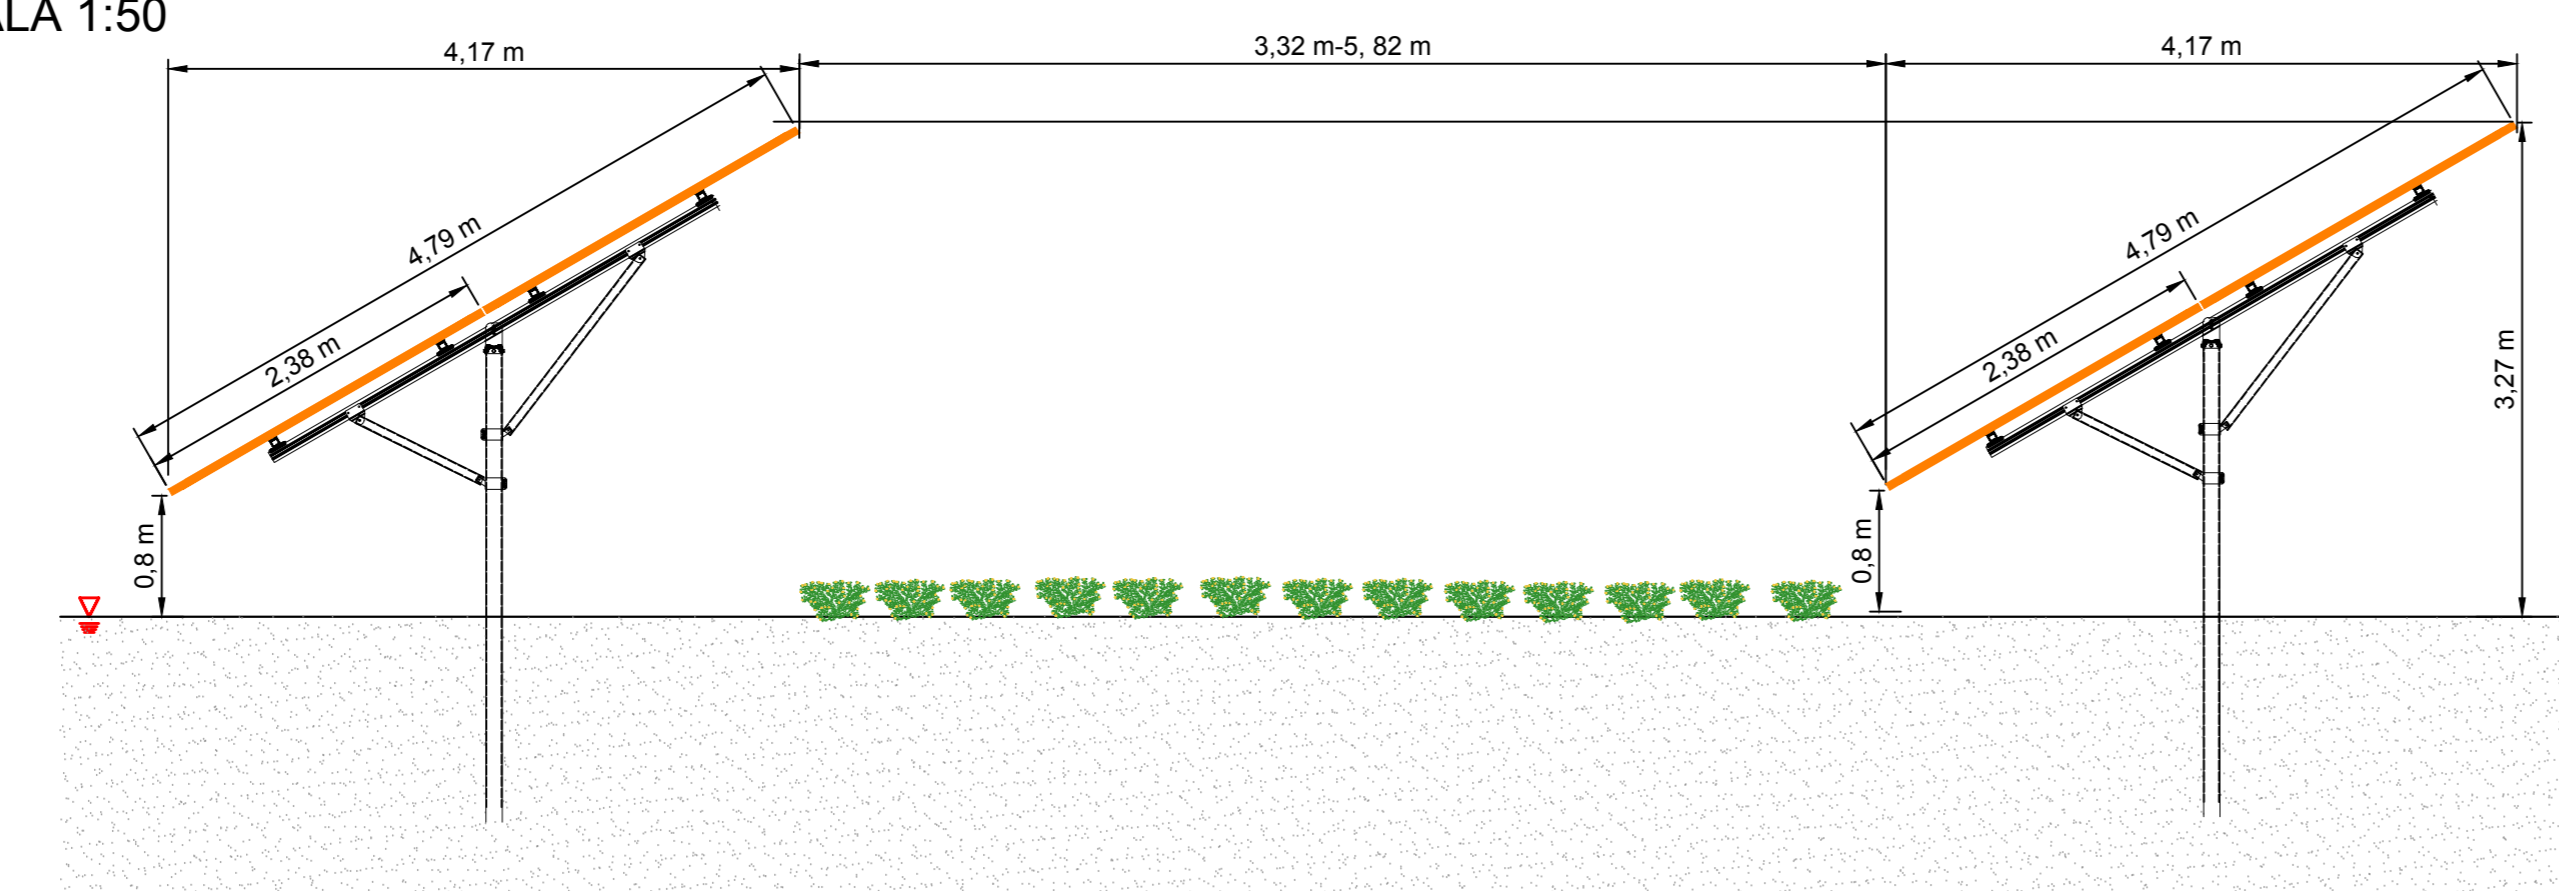


PARTICOLARE DEL SESTO DI IMPIANTO  
SULLA FASCIA PERIMETRALE ESTERNA

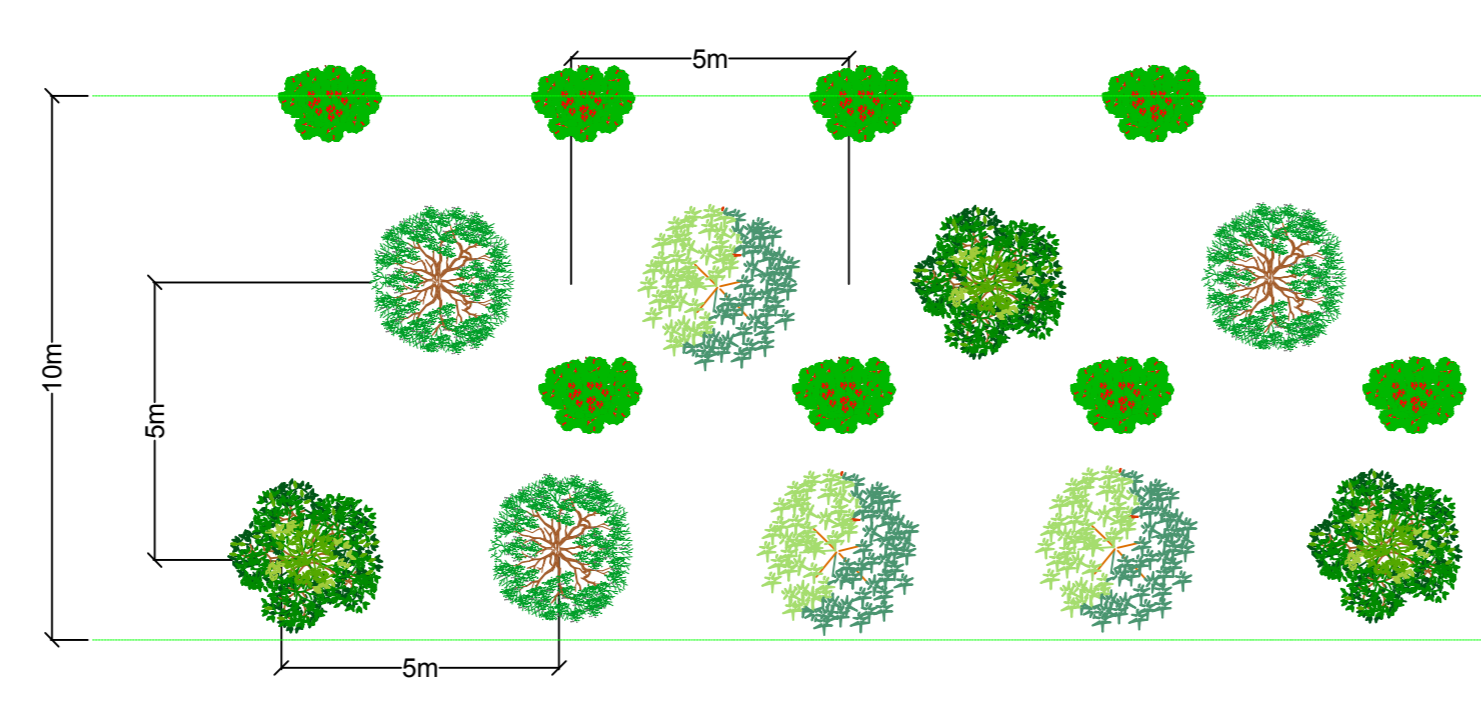

LEGENDA:

- OTTISO VILLOSO, LENTISCO, EUFORBIA CESPUGLIOSA, ALATERNO.
- LECCIO
- BAGOLARO
- OLIVASTRO

DETTAGLIO COLTIVAZIONI SU TRACKER  
SCALA 1:50

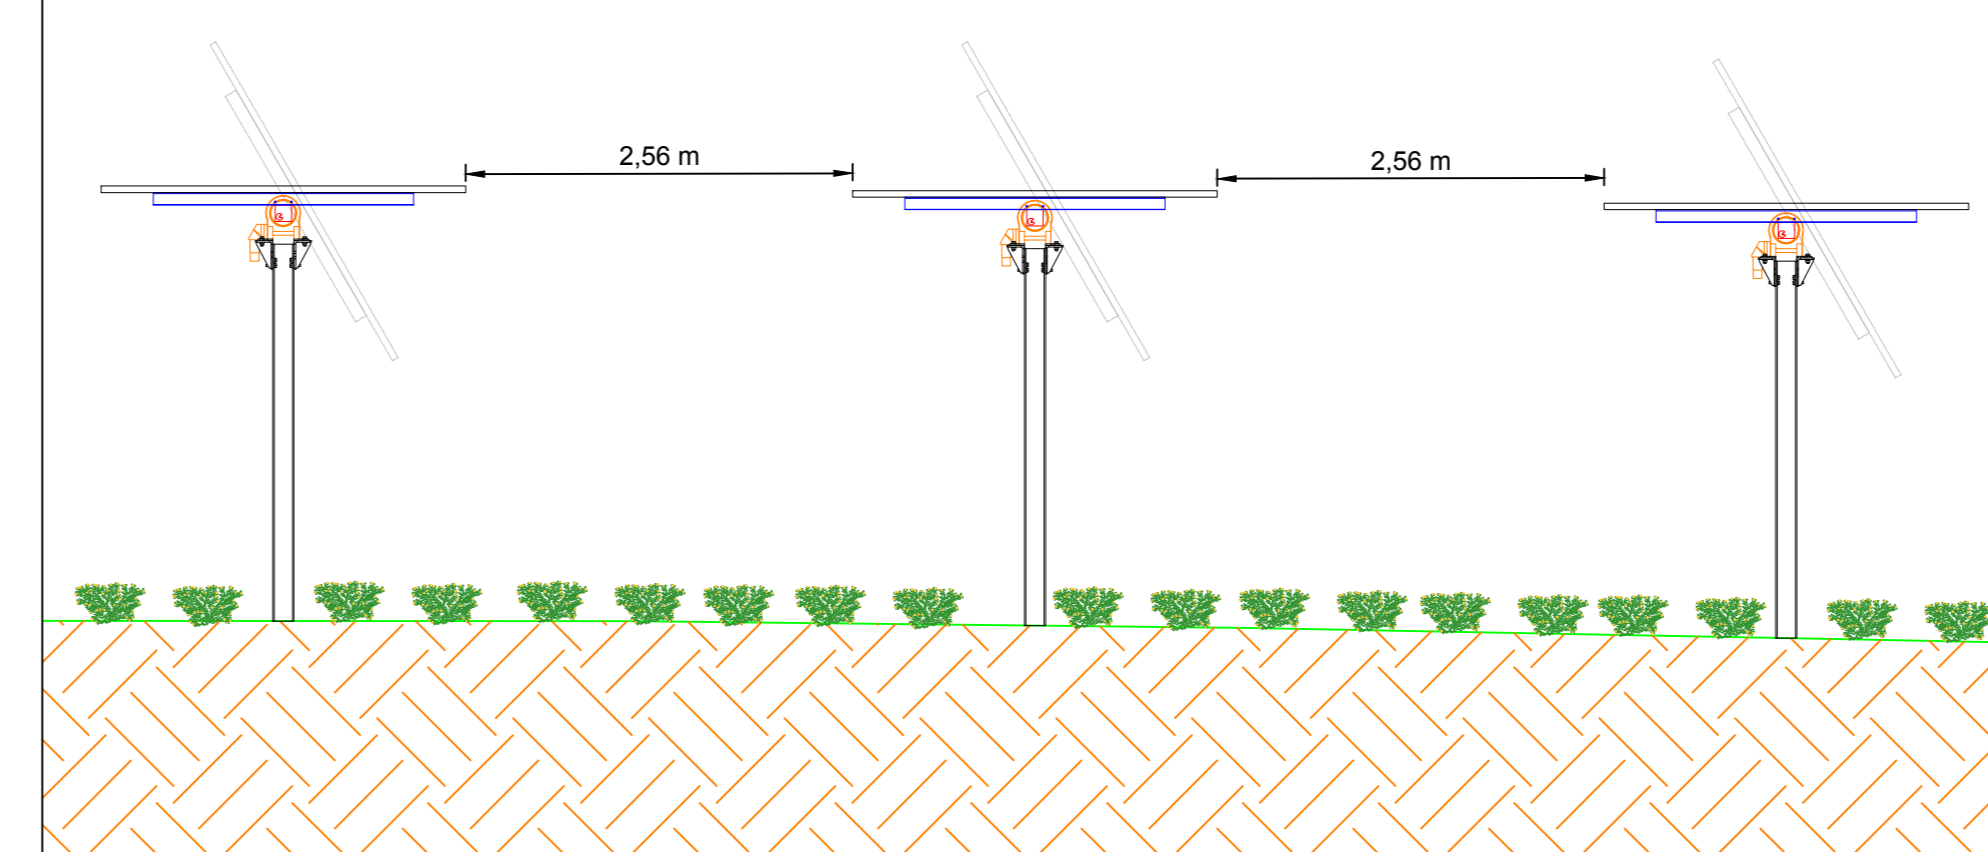

REGIONE SICILIA  
COMUNI DI RAMACCA (CT), MINEO (CT) E AIDONE (EN)

Livello di progettazione/Level of design: **Progetto Definitivo**

Oggetto/Objet: **PROGETTO LIMONE**  
 Realizzazione impianto agrovoltaico in area agricola nei Comuni di Ramacca (CT), Mineo (CT) e Aidone (EN)  
 Sottocampo LIMONE 10  
 Comune: Aidone (EN)

Elaborato/Drawing: **Dettagli coltivazioni e fascia mitigazione**

Formato/Size: <b>A0</b>	Scale/Scala: <b>Varie</b>	Code/cod: MITEPIATAV109S1
Date/Date: 02/02/2024	Nome file/File name: MITEPIATAV109S1.pdf	
Revision 00	Date 11/04/2022	Description Prima emissione
01	06/03/2024	Integrazione MASE del 06/02/2024

Commissa/Project order: **Progettazione Impianto Agrovoltaico**

Ridatto: Ing. Vincenzo Crucillà

Approvato: Ing. Angelo Luzzo

Committente/Customer: **NEREIDI S.R.L.**  
 Corso Buenos Aires, 54 - Milano (MI)  
 P.IVA: 02050550892

Progettazione e sviluppo/Planning and development: **ICS S.P.A.**  
 Via Lorenzo Mascheroni, 5, 20123, Milano (MI)  
 +39(0) 0931 999730 - P.IVA: 00485050892

Project Manager: Ing. Raimondo Barone

**ICS**