

SPECIE IMPIANTATE NELLA FASCIA DI MITIGAZIONE



Lentisco



Bagolaro



Alaterno



Euforbia Cespugliosa





Olivastro



Leccio

SCHEMA FASCIA DI MITIGAZIONE PERIMETRALE

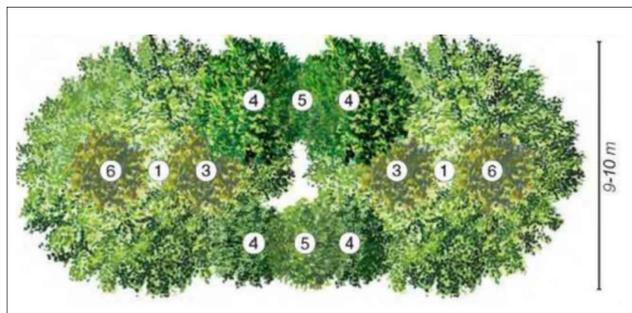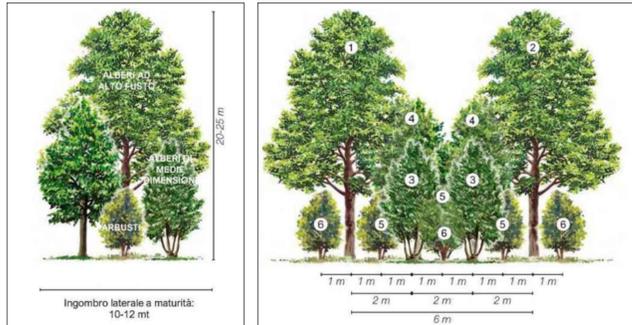

- LEGENDA:
1. Celtis australis, (Bagolaro)
  2. Quercus Ilex (Leccio)
  4. Pistacia lentiscus (Lentisco)
  5. Euphorbia characias (euforbia cespugliosa)
  6. Rhamnus alaternus, (Alaterno)

PROSPETTO FASCIA DI MITIGAZIONE PERIMETRALE A MATURITA'



FORAGGERE



Borragine



Sulla




Trifoglio Alessandrino

LEGENDA


- Apiario
- Fascia di mitigazione perimetrale - 10 m
- Coltivazioni agricole a foraggere



DETTAGLIO COLTIVAZIONI SU TRACKER  
SCALA 1:50

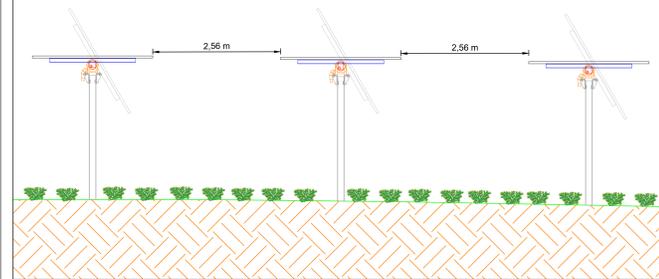


PARTICOLARE DEL SESTO DI IMPIANTO  
SULLA FASCIA PERIMETRALE ESTERNA

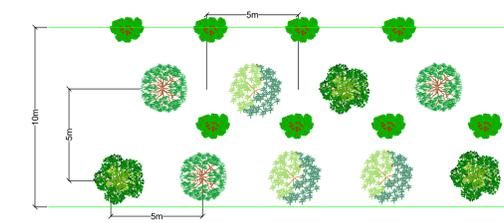

LEGENDA:

- OTTISO VILLOSO, LENTISCO, EUFORBIA CESPUGLIOSA, ALATERNO.
- LECCIO
- BAGOLARO
- OLIVASTRO

DETTAGLIO COLTIVAZIONI SU STRUTTURA FISSA  
SCALA 1:50

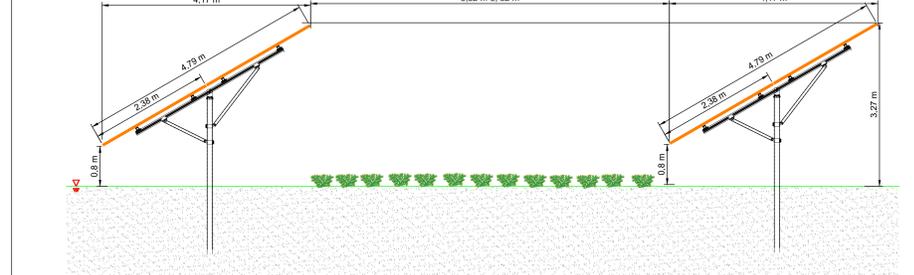

REGIONE SICILIA  
COMUNI DI RAMACCA (CT), MINEO (CT) E AIDONE (EN)

Livello di progettazione/Level of design: **Progetto Definitivo**  
 Oggetto/Object: **PROGETTO LIMONE**  
 Realizzazione impianto agrovoltaico in area agricola nei Comuni di Ramacca (CT), Mineo (CT) e Aidone (EN)  
 Sottocampo LIMONE 3 - 11  
 Comuni: Mineo (CT) e Aidone (EN)

Elaborato/Drawing: **Dettagli coltivazioni e fascia mitigazione**

Formato/Size	Scala/Scale	Varie	Codice/code
A0			MITEPUATAV110S1
	Data/Date	06/03/2024	
	Nome file/File name	MITEPUATAV110S1.pdf	
Revision	00	Date	05/04/2022
	01	Date	06/03/2024
		Description	Prima emissione
			Integrazione MASE del 06/02/2024

Commessa/Project order: **Progettazione Impianto Agrovoltaico**

Redatto: Ing. Vincenzo Crucilli  
 Approvato: Ing. Angelo Liuzzo

Committente/Customer: **NEREIDI S.R.L.**  
 Corso Buenos Aires, 34 - Milano (MI)  
 P.IVA: 02050550892

Progettazione e sviluppo/Planning and development: **ICS S.P.A.**  
 Via Lorenzo Mascheroni, 5, 20123, Milano (MI)  
 +39(0) 0931 999730 - P.IVA: 00485050892