
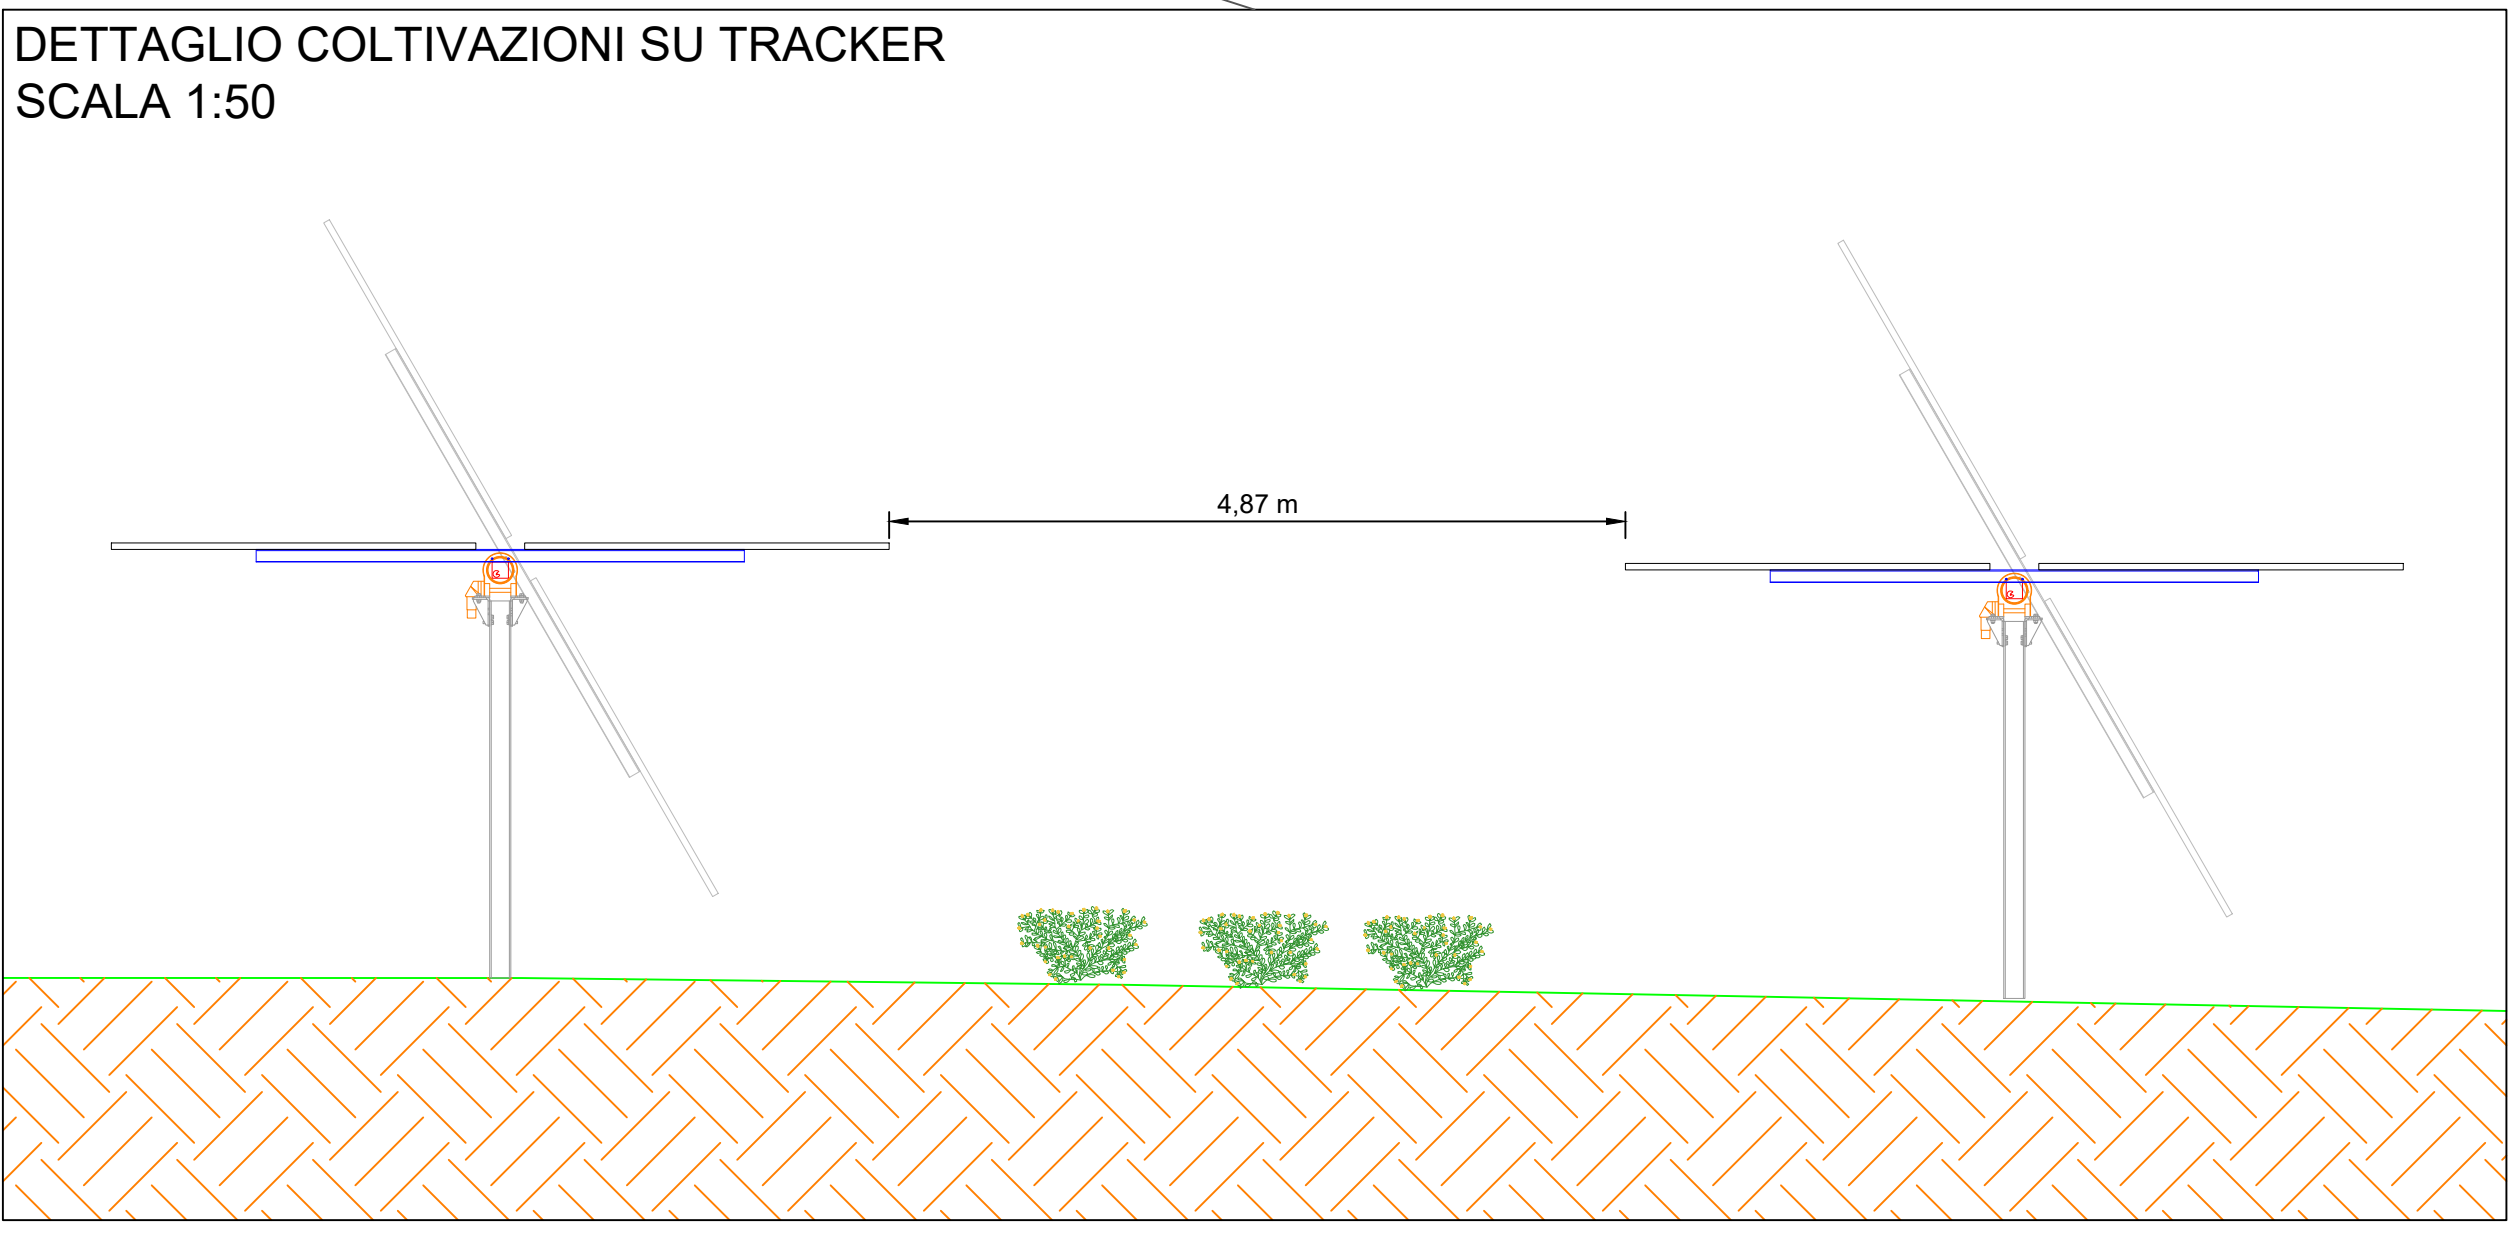
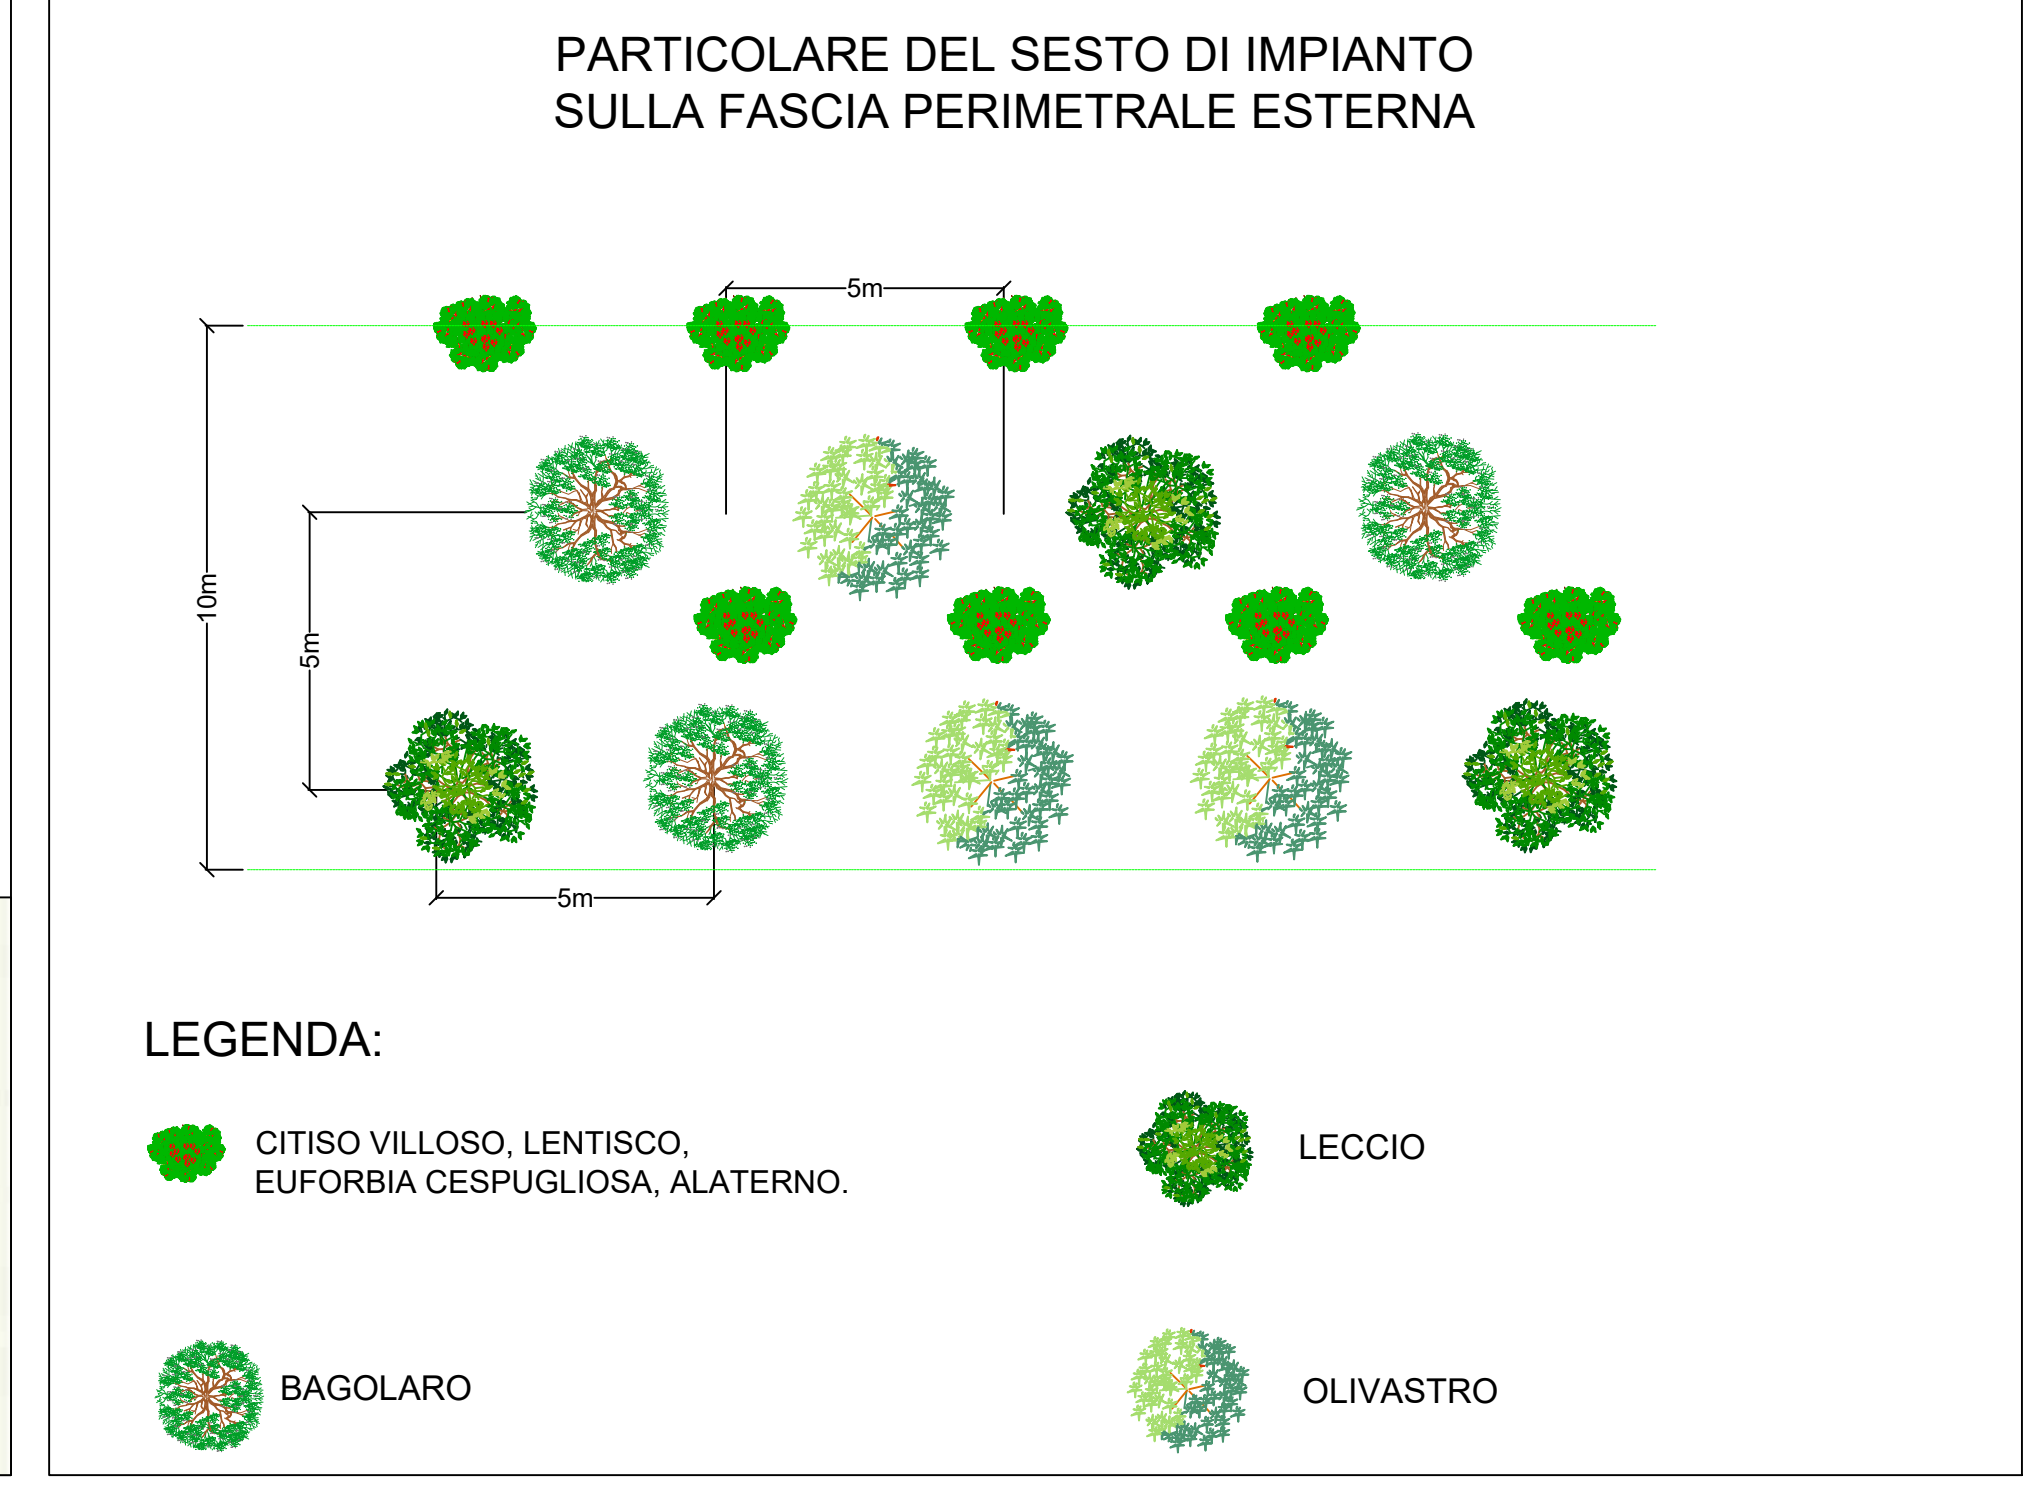
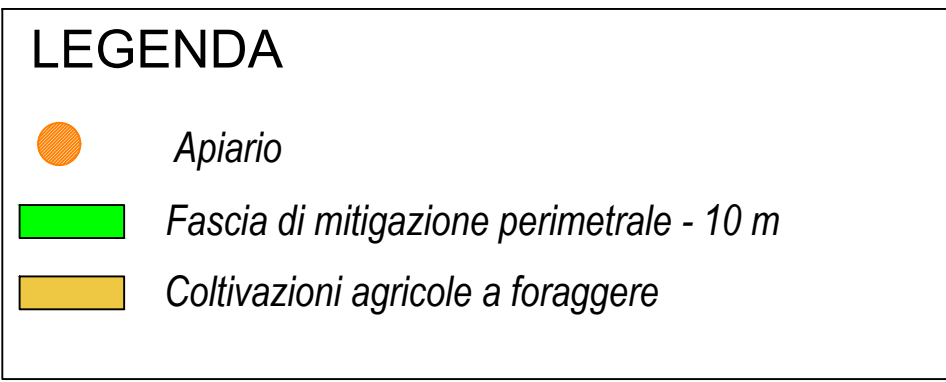
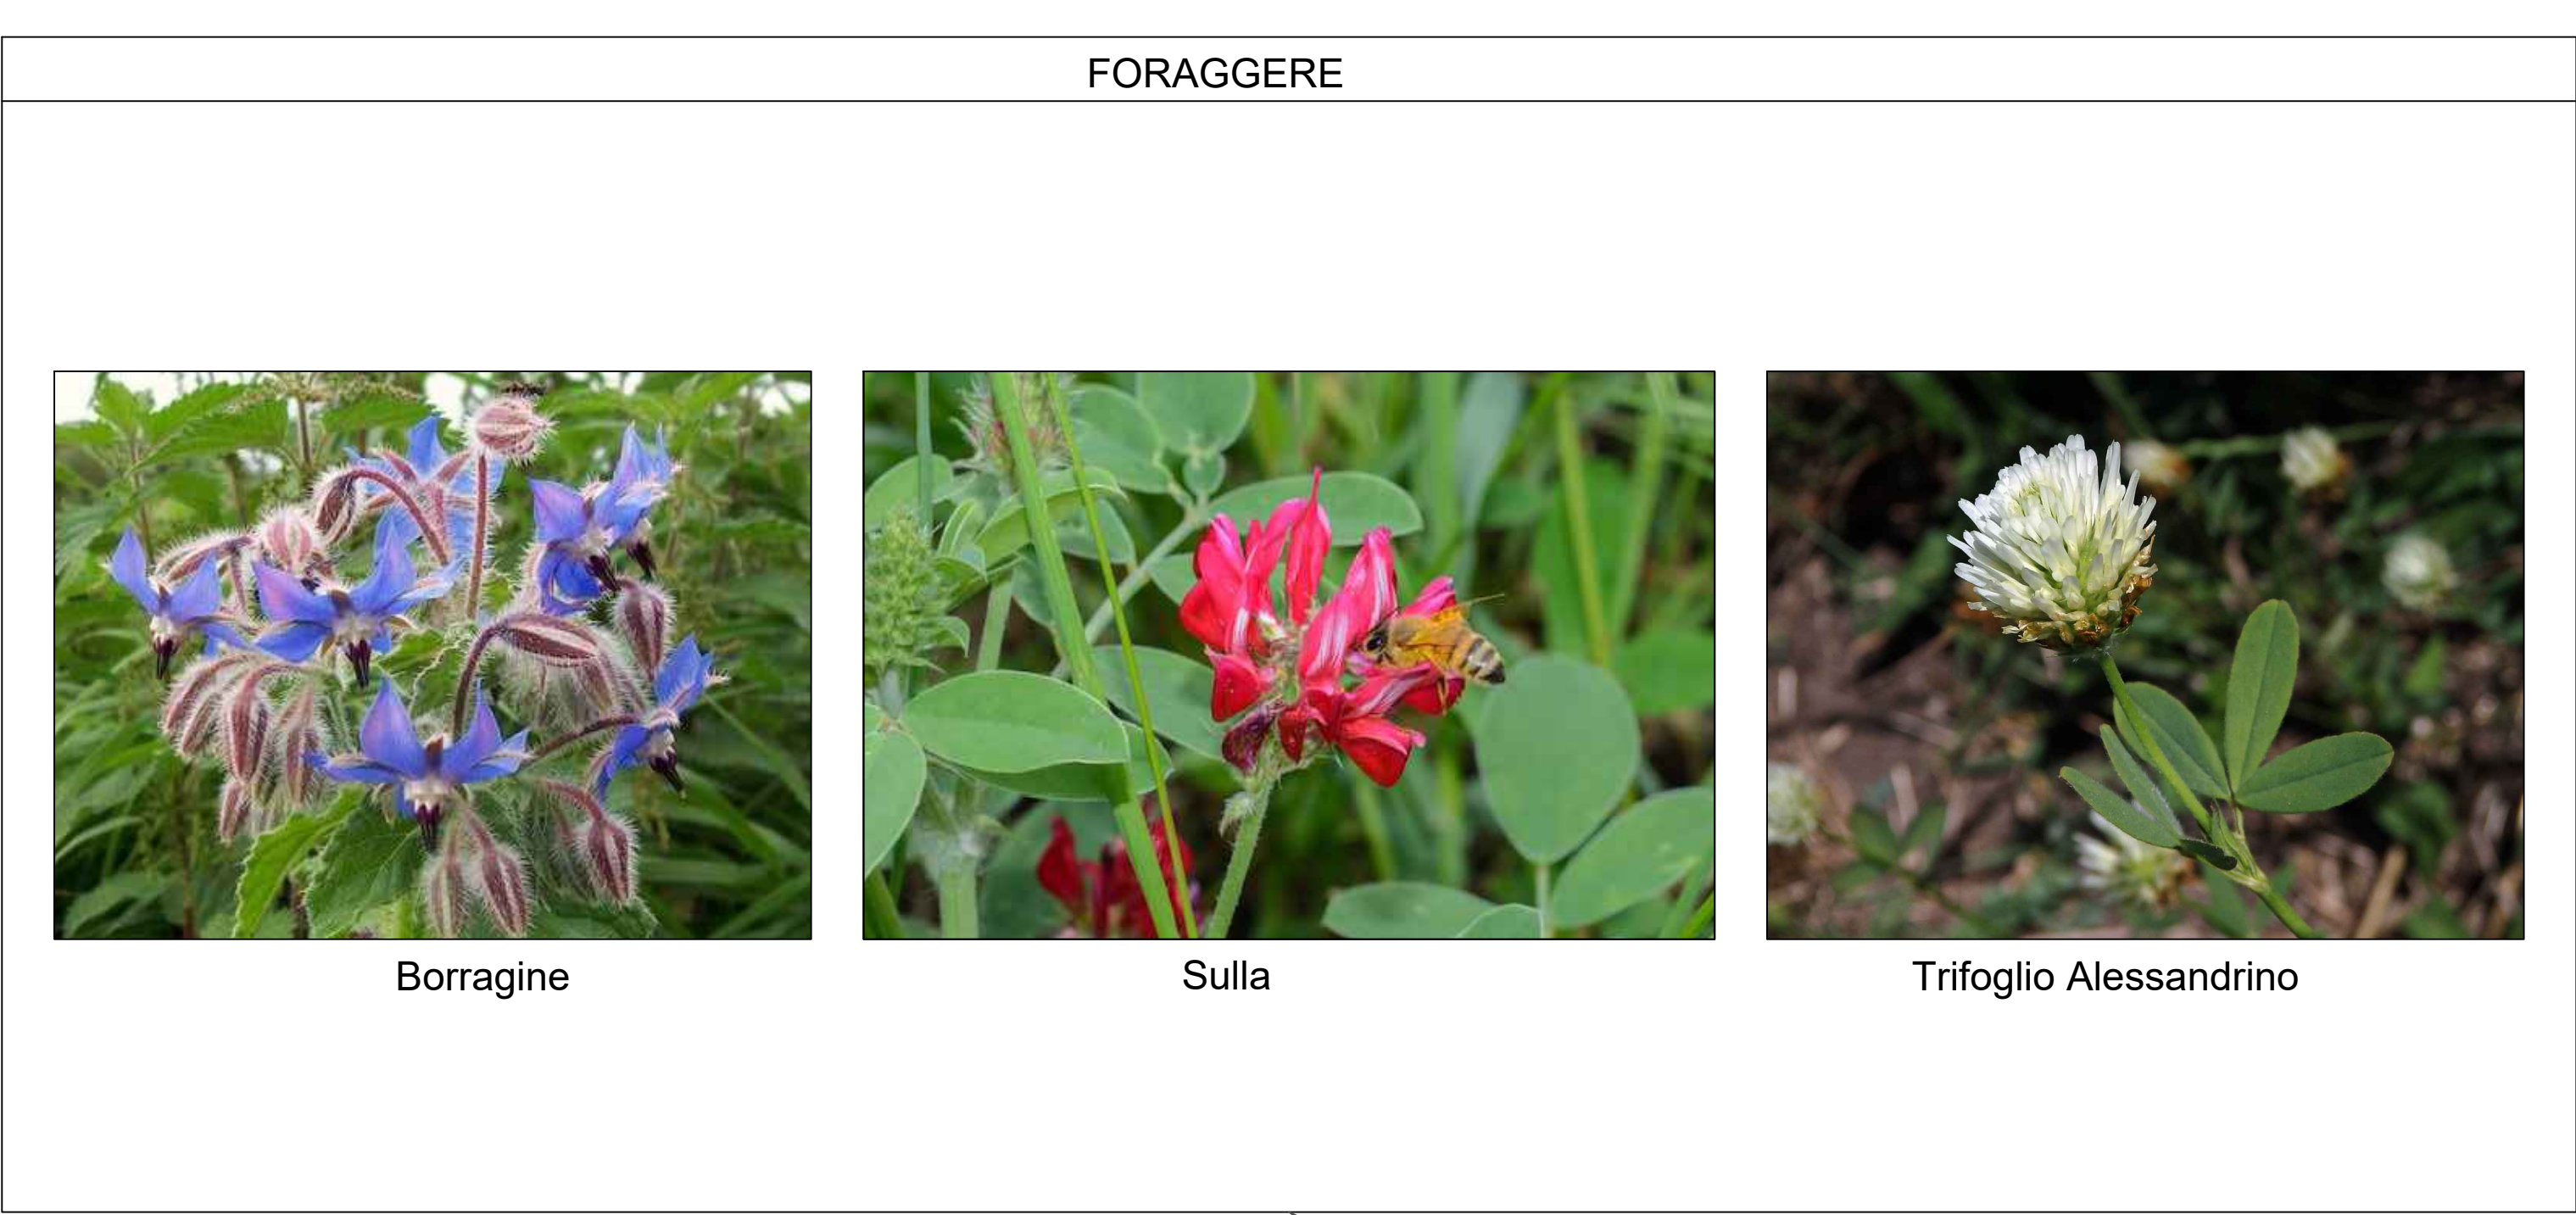
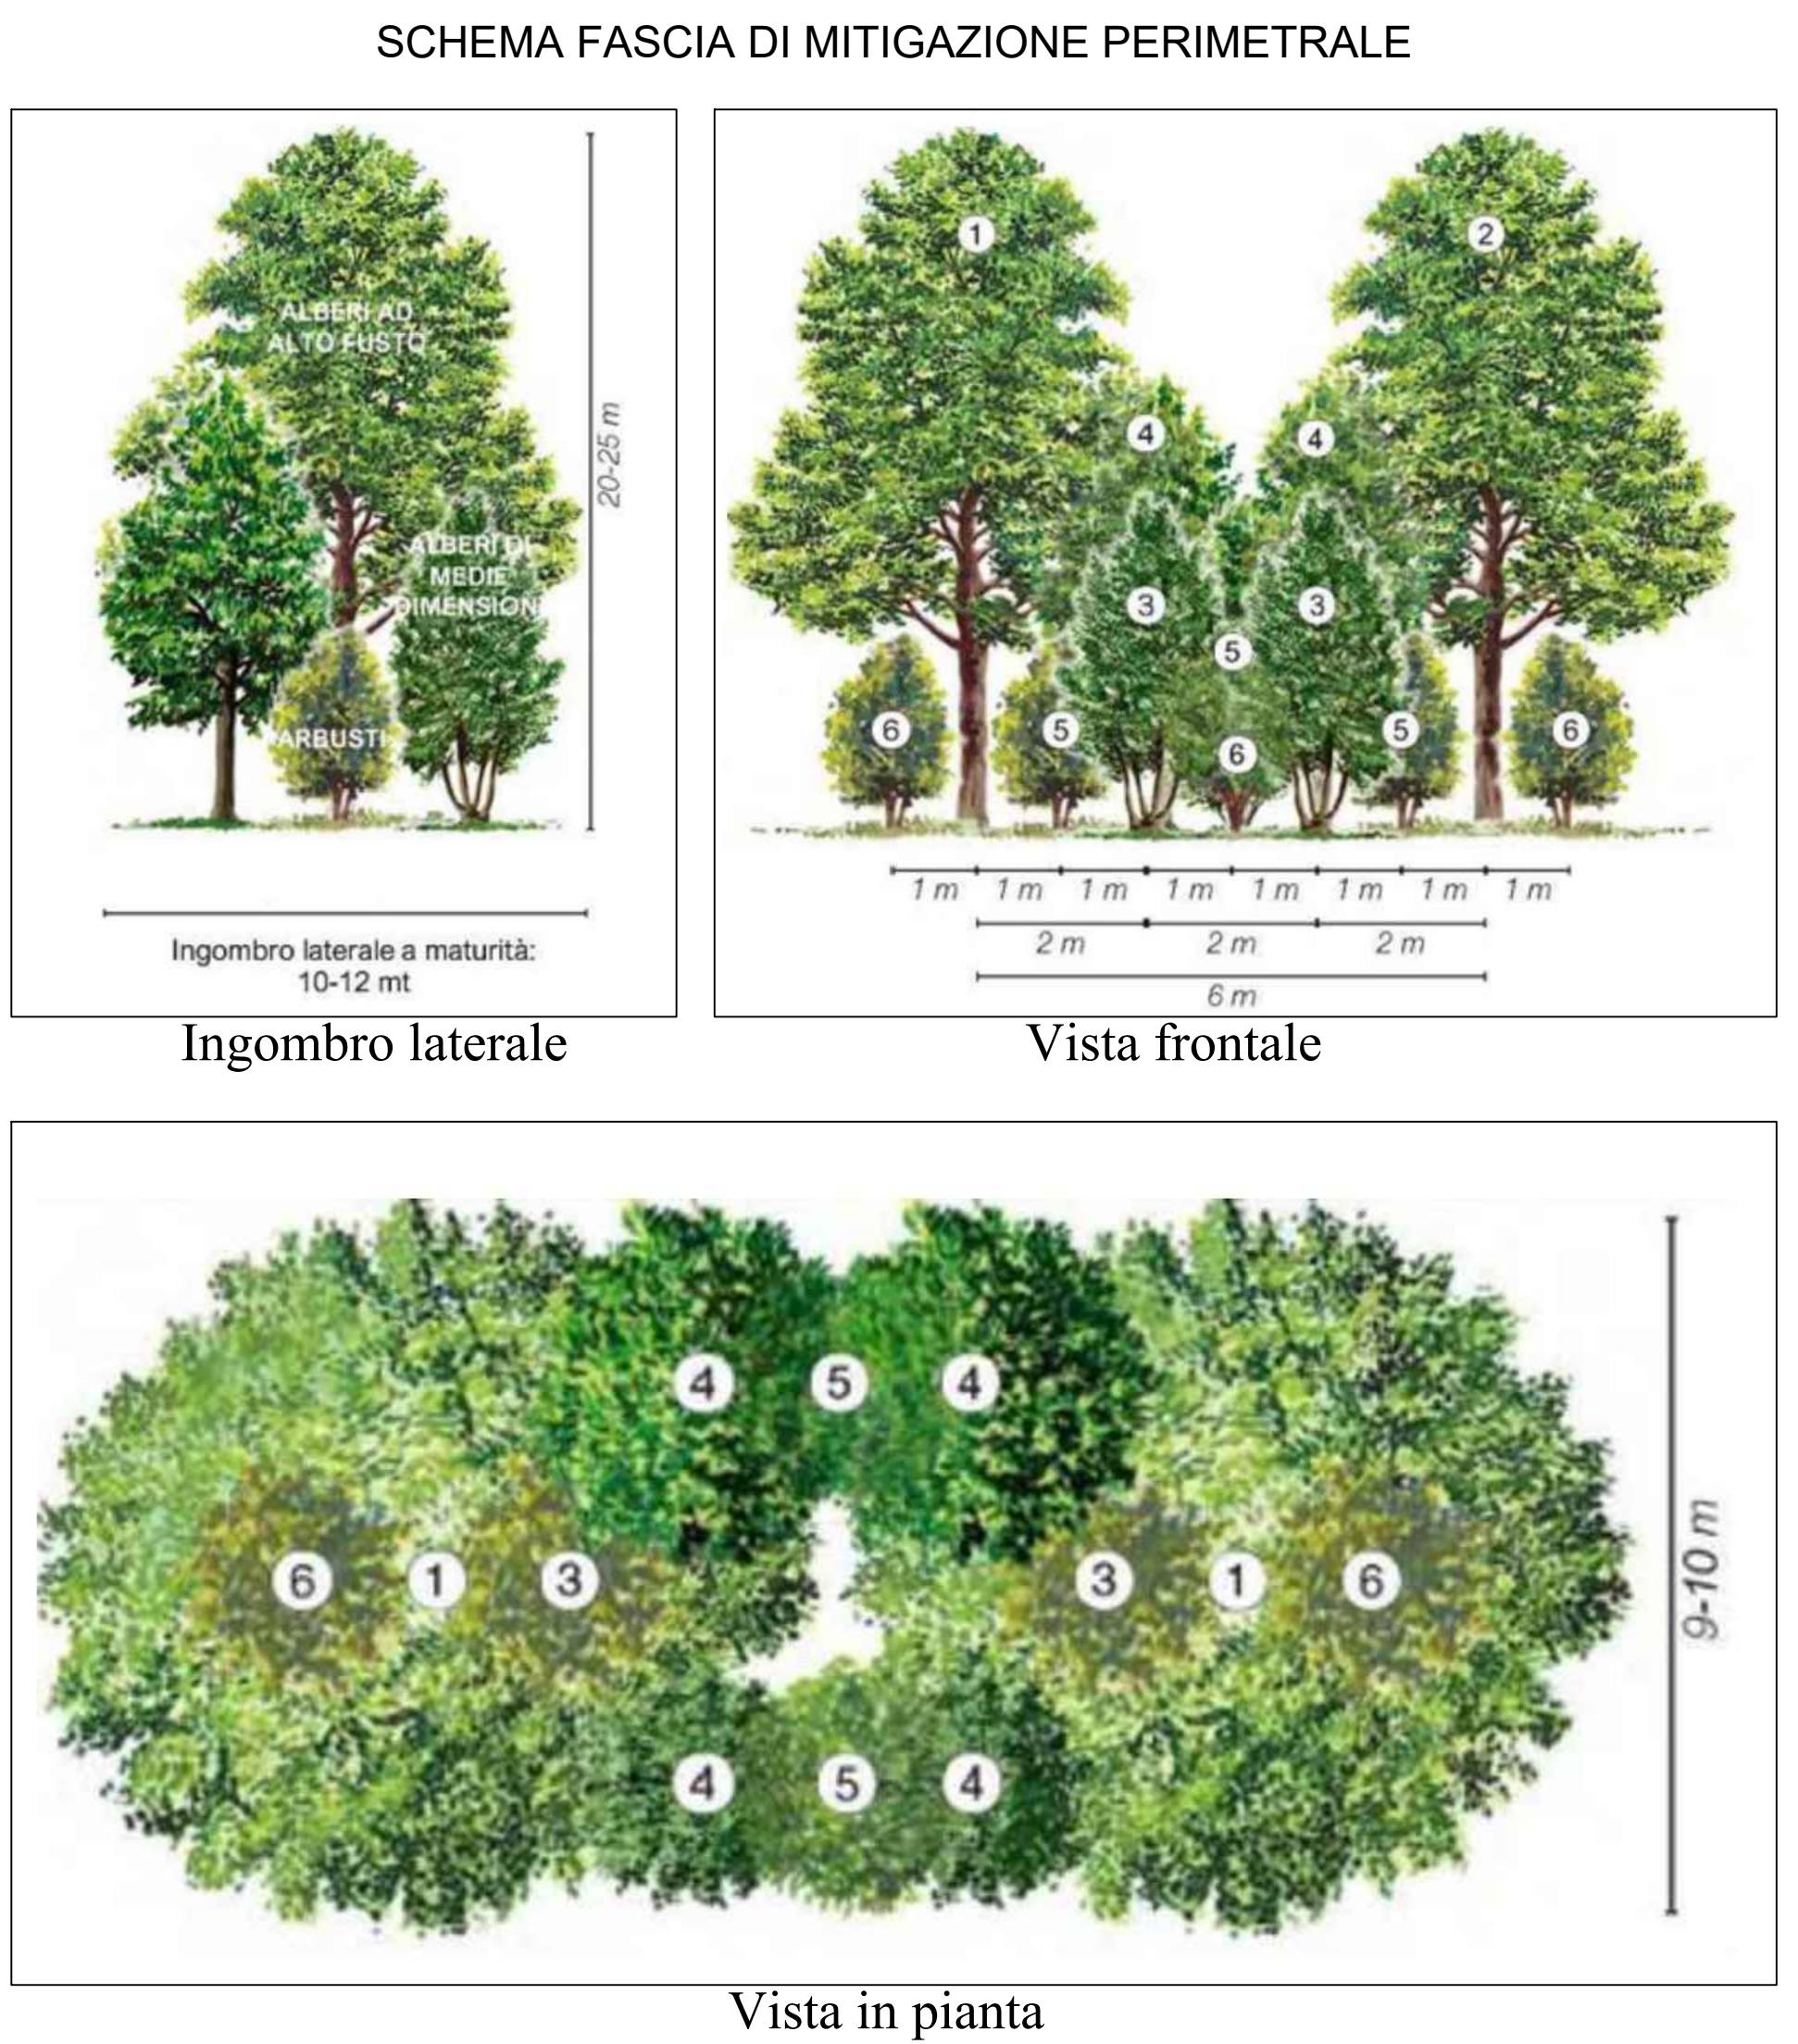


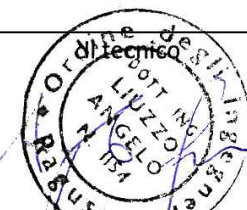

REGIONE SICILIA			
COMUNI DI RAMACCA (CT), MINEO (CT) E AIDONE (EN)			
Livello di progettazione/Level of design		Progetto Definitivo	
Oggetto/Object		PROGETTO LIMONE	
Realizzazione impianto agrovoltaico in area agricola nei Comuni di Ramacca (CT), Mineo (CT) e Aidone (EN)			
Sottocampo LIMONE 7			
Comune: Ramacca (CT)			
Elaborato/Drawing		Dettagli coltivazioni e fascia mitigazione	
Formato/Size	Scale/Scale	Varie	Codice/cod# MITEPUATAV114A0
A0	Date	06/03/2024	
	Nome file/File name	MITEPUATAV114A0.pdf	
Revision	00	Date	05/04/2022
		Description	Prima emissione
	01		06/03/2024
			Integrazione MASE del 06/02/2024
Commissa/Project order			
Progettazione Impianto Agrovoltaico			
Redatto: Ing. Vincenzo Crucilla		Approvato: Ing. Angelo Liuzzo	
			
Committente/Customer		NEREIDI S.R.L.	
Corso Buenos Aires, 54 - Milano (MI)			
P.IVA: 02050550892			
Progettazione e sviluppo/Planning and development		ICS S.P.A.	
Via Lorenzo Mascheroni, 5, 20123, Milano (MI)			
+39(0) 0931 999730 - P.IVA: 00485050892			
Project Manager: Ing. Raimondo Barone		ICS	