



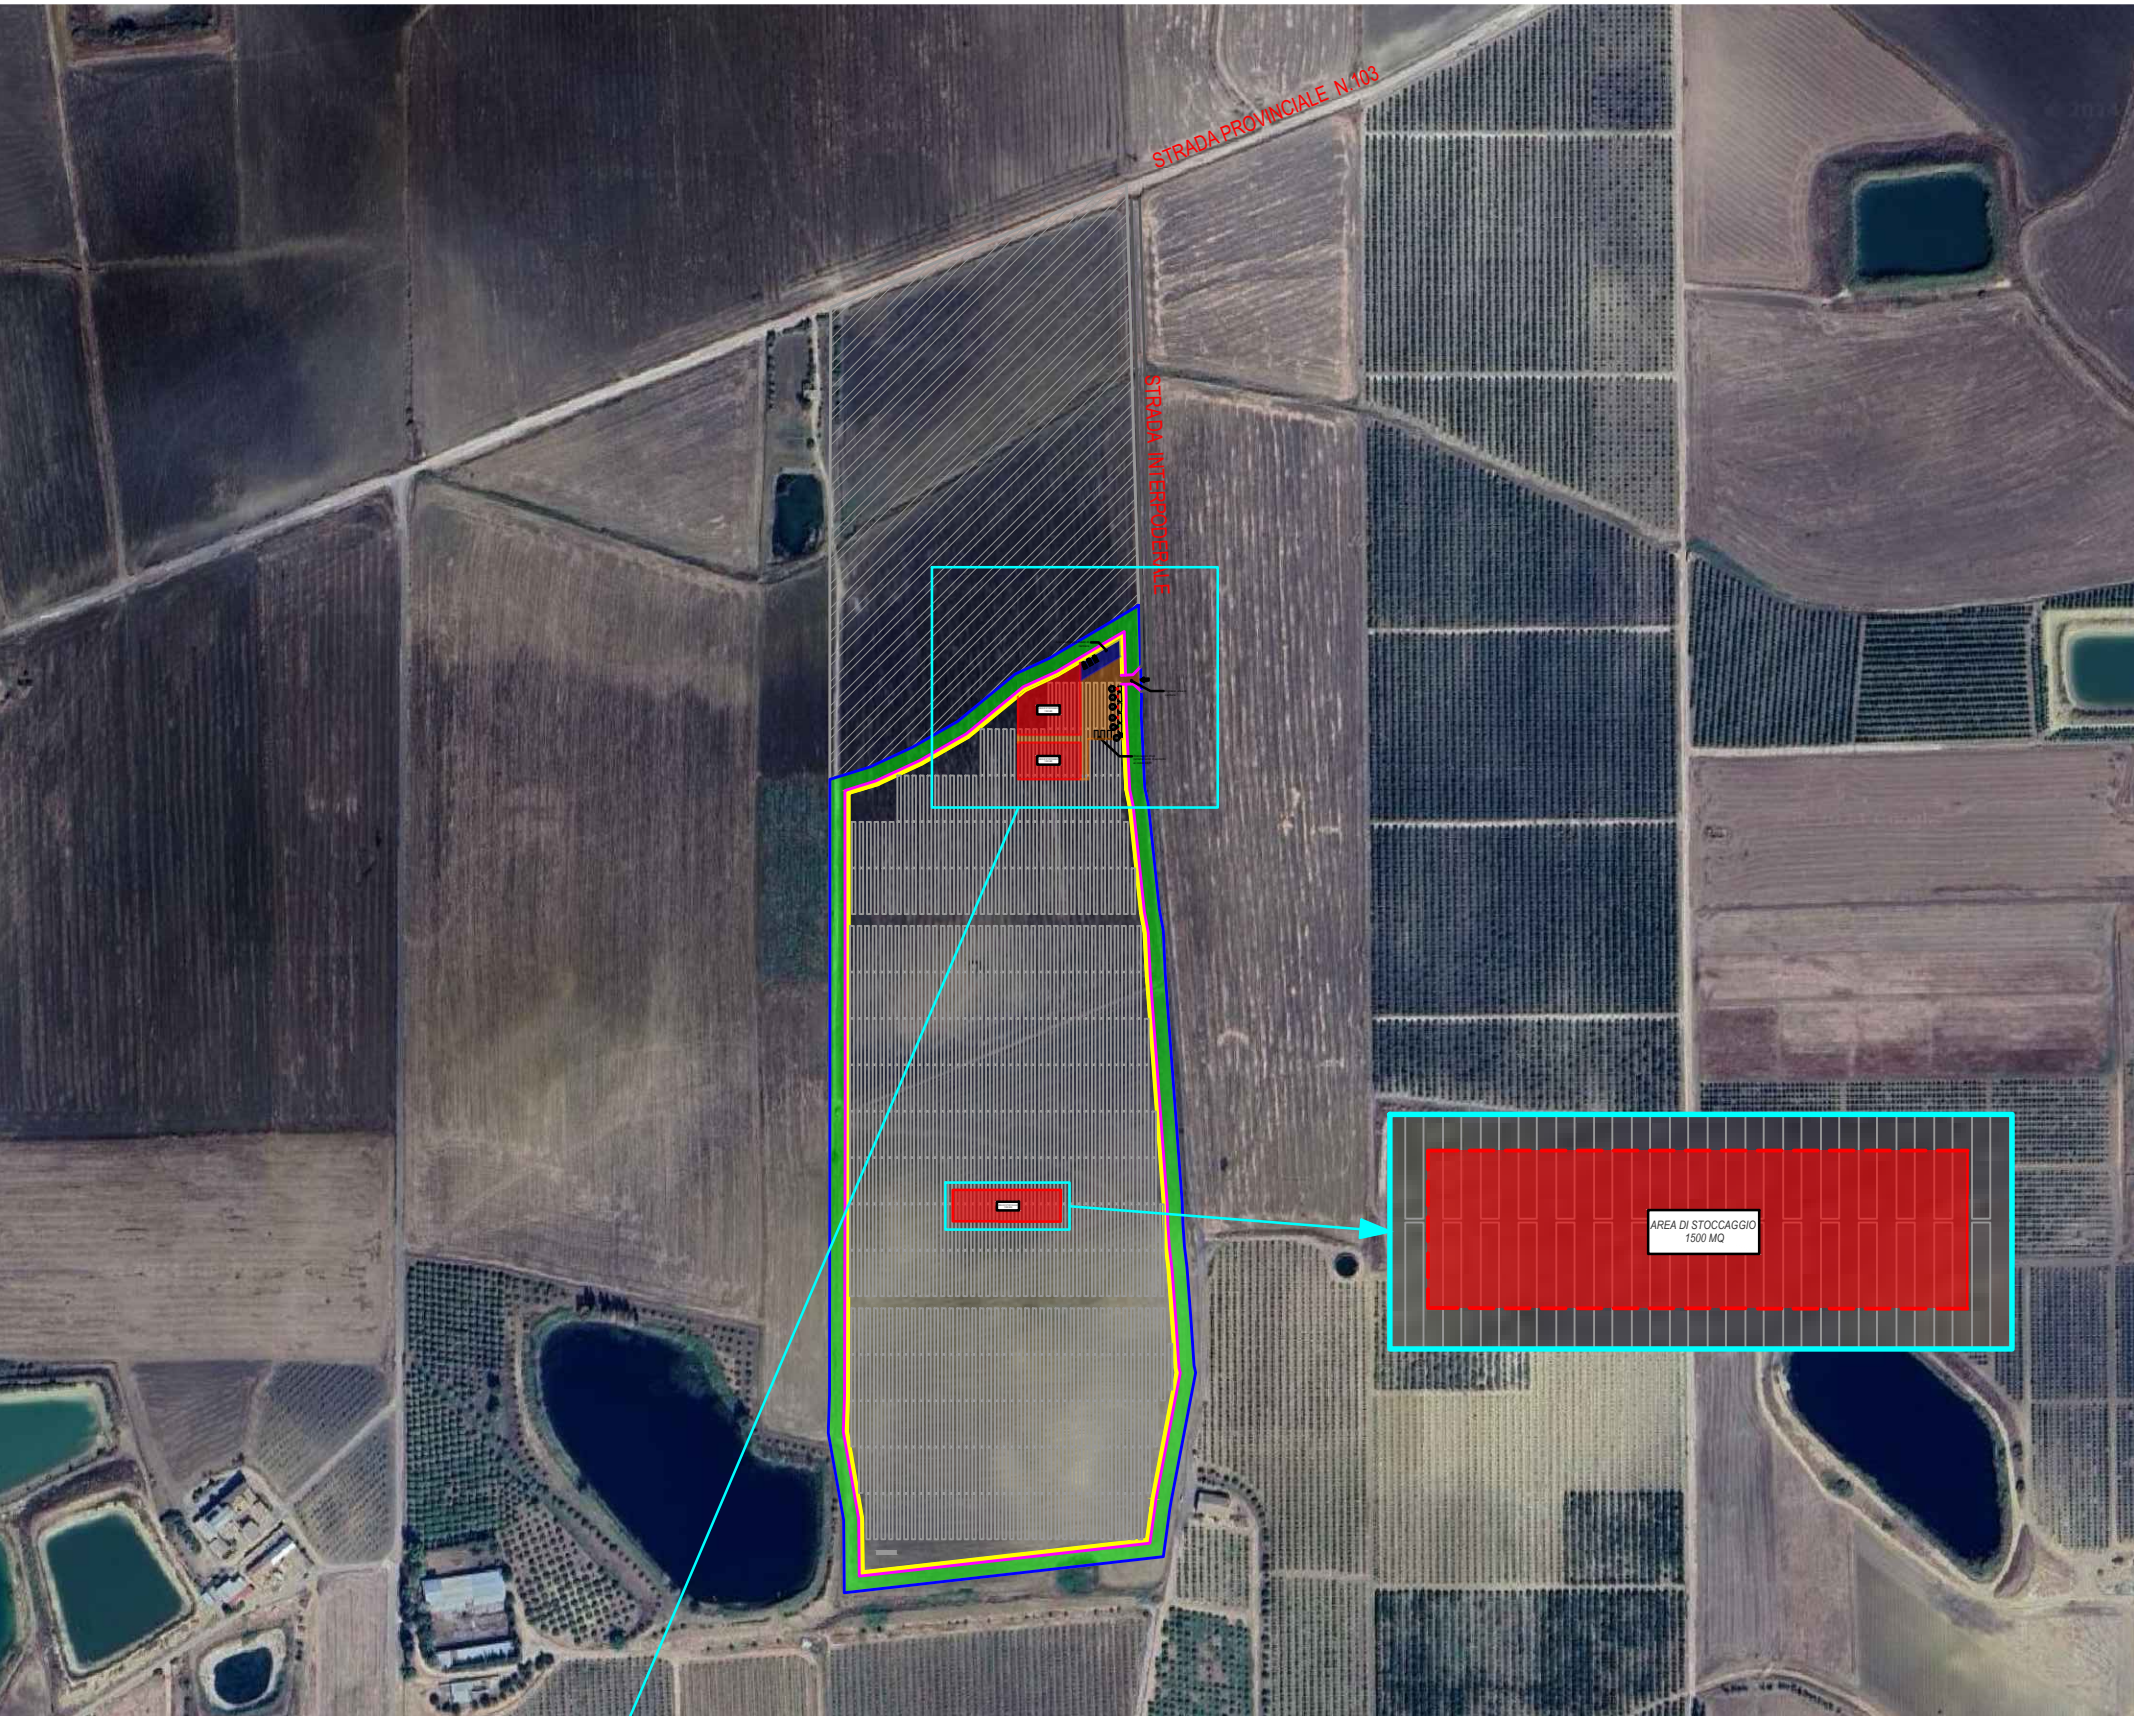


SOVRAPPOSIZIONE AREA DI CANTIERE E LAYOUT FINALE D'IMPIANTO
SCALA 1:5.000

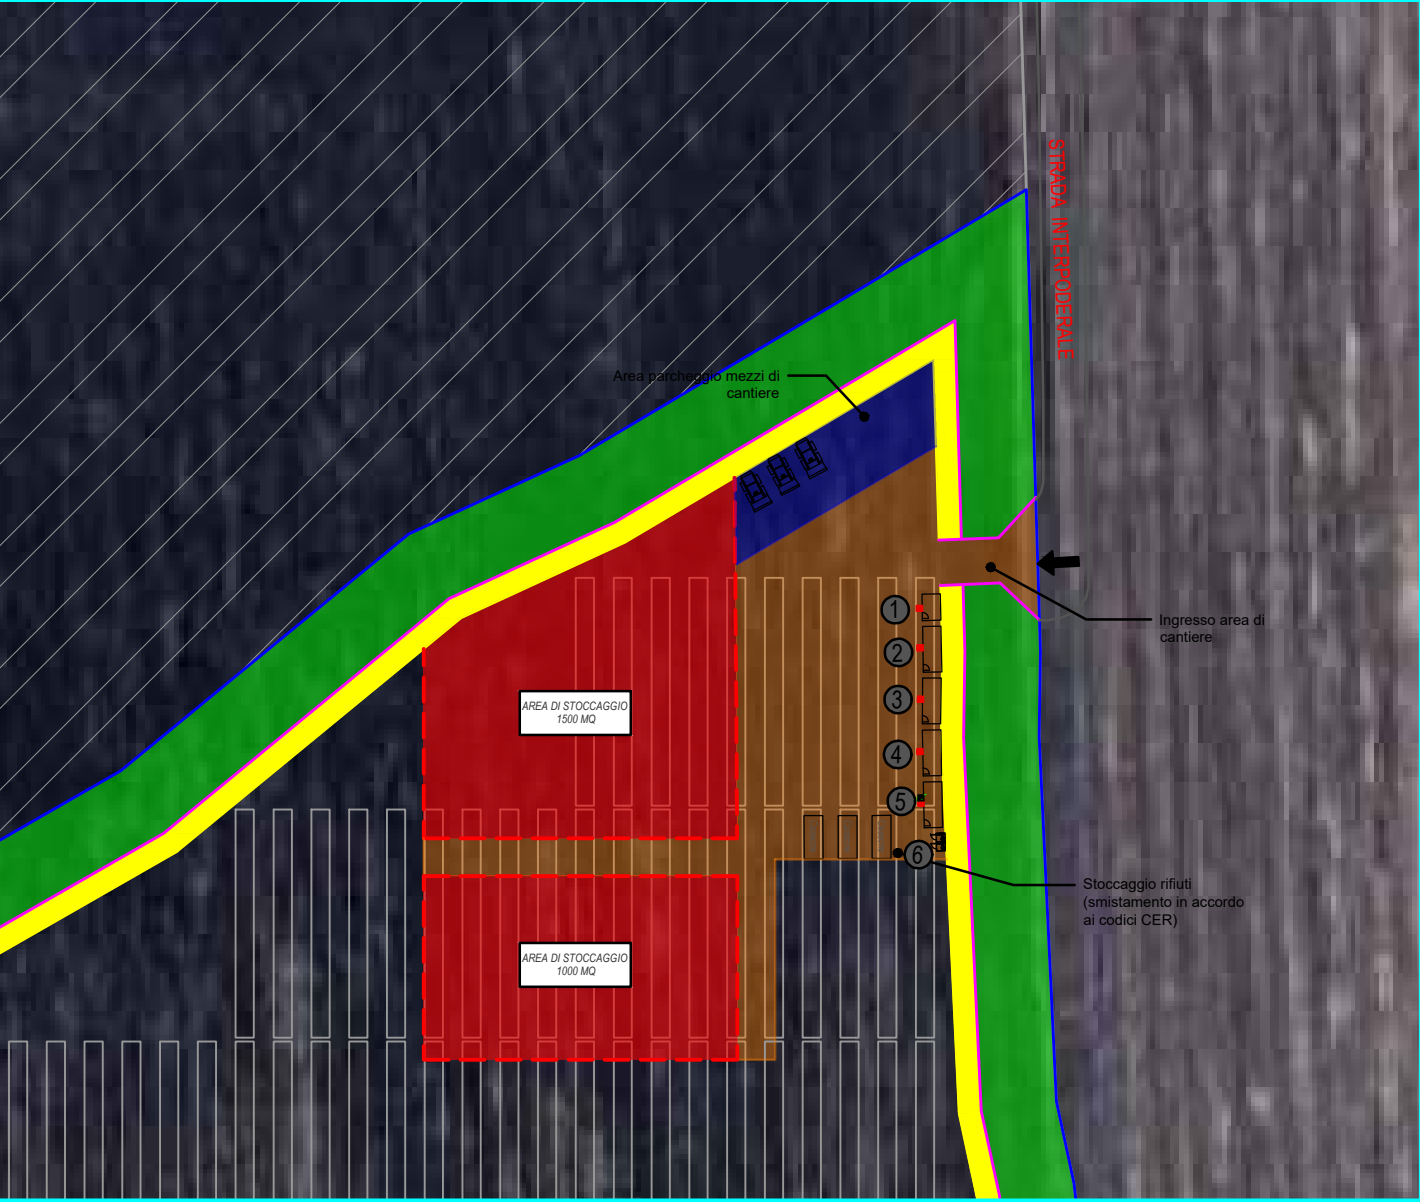

SOVRAPPOSIZIONE AREA DI CANTIERE E LAYOUT FINALE D'IMPIANTO
SCALA 1:1.000

LEGENDA SIMBOLI			
	Confine area d'impianto		Struttura Tracker
	Fascia di mitigazione perimetrale - 10 m		Aree escluse dall'intervento
	Recinzione Perimetrale		
	Viabilità interna		
	Area di cantiere		
	Area parcheggio mezzi di cantiere		
	Area di stoccaggio		
	Cabine		
			Corpo di guardia d'ingresso
			Spogliatoio
			Sala operativa
			Sala riunioni
			Sala mensa
			W.C.

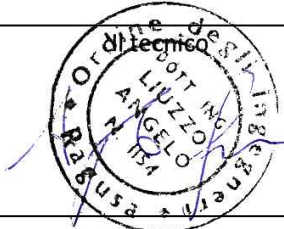REGIONE SICILIA			
COMUNI DI RAMACCA (CT), MINEO (CT) E AIDONE (EN)			
Livello di progettazione/Level of design		Progetto Definitivo	
Oggetto/Object		PROGETTO LIMONE	
Realizzazione impianto agrovoltaico in area agricola nei Comuni di Ramacca (CT), Mineo (CT) e Aidone (EN)			
Sottocampo LIMONE 9			
Comune: Ramacca (CT)			
Elaborato/Drawing		Layout d'impianto in fase di dismissione	
Formato/Size	Scala/Scale	Codice/code	MITEPUATAV21911
	A2		
	Data/Date 06/03/2024		
	Nome file/File name	MITEPUATAV21911.pdf	
Revision 00	Date 06/03/2024	Description	Integrazione MASE del 06/02/2024
Commessa/Project order			
Progettazione Impianto Agrovoltaico			
Redatto: Ing. Vincenzo Crucillà		Approvato: Ing. Angelo Liuzzo	
			
Committente/Customer		NEREIDI S.R.L.	
Corso Buenos Aires, 54 - Milano (MI)			
P.IVA: 02050550892			
Progettazione e sviluppo/Planning and development			
ICS S.P.A			
Via Lorenzo Mascheroni, 5, 20123, Milano (MI)			
+39(0) 0931 999730 - P.IVA: 00485050892			
Project Manager: Ing. Raimondo Barone			