



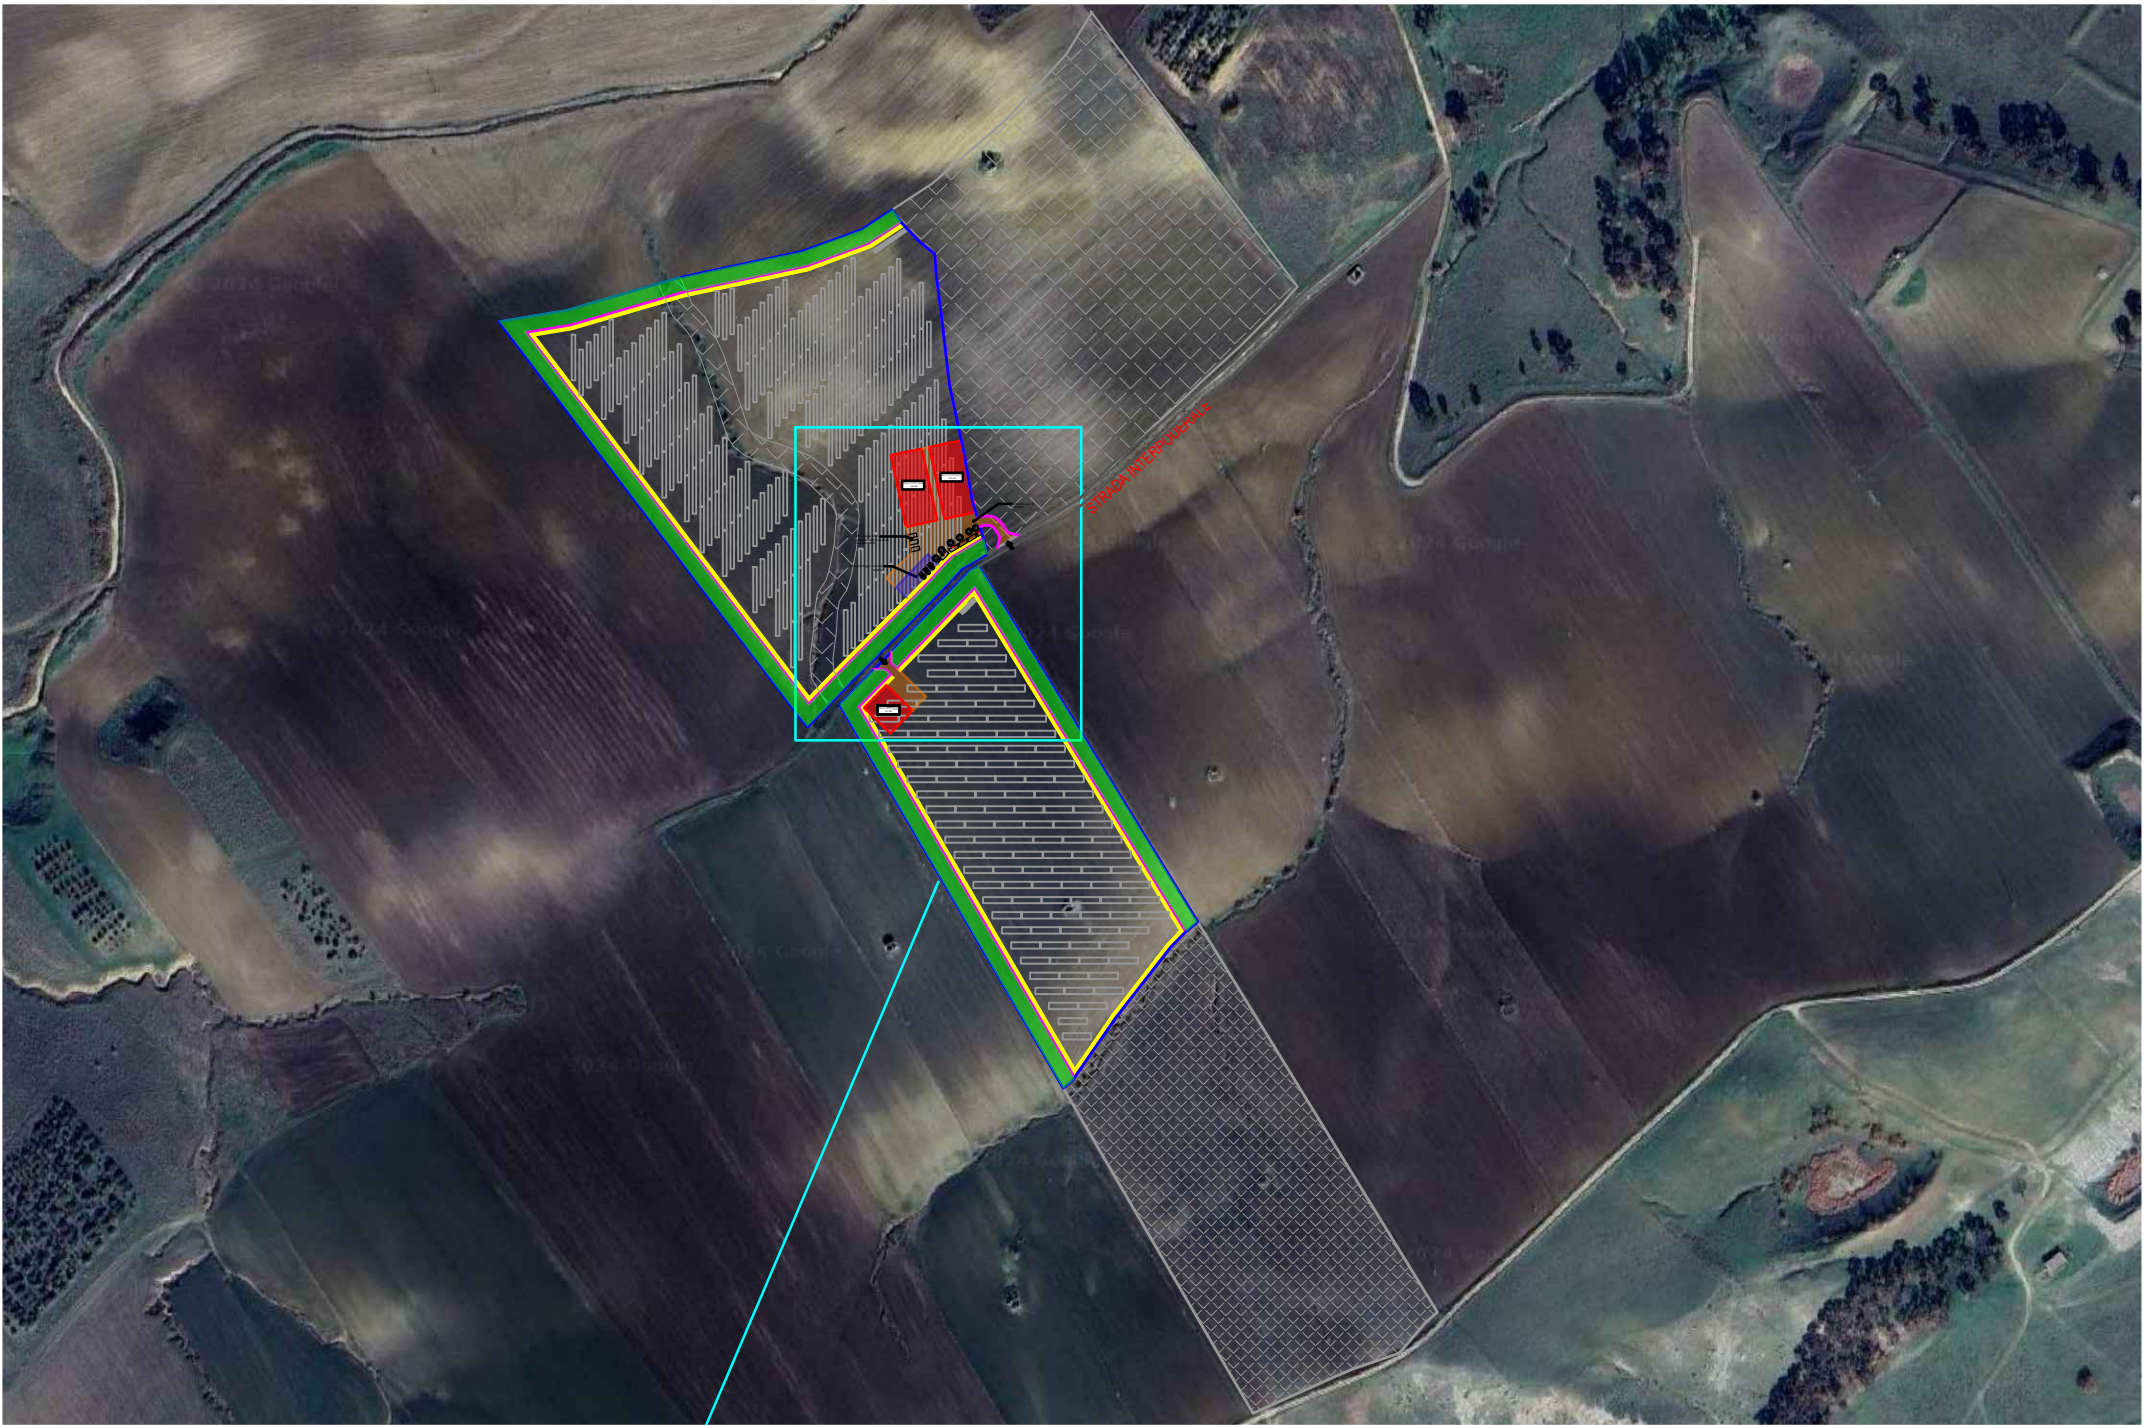

SOVRAPPOSIZIONE AREA DI CANTIERE E LAYOUT FINALE D'IMPIANTO
SCALA 1:5.000

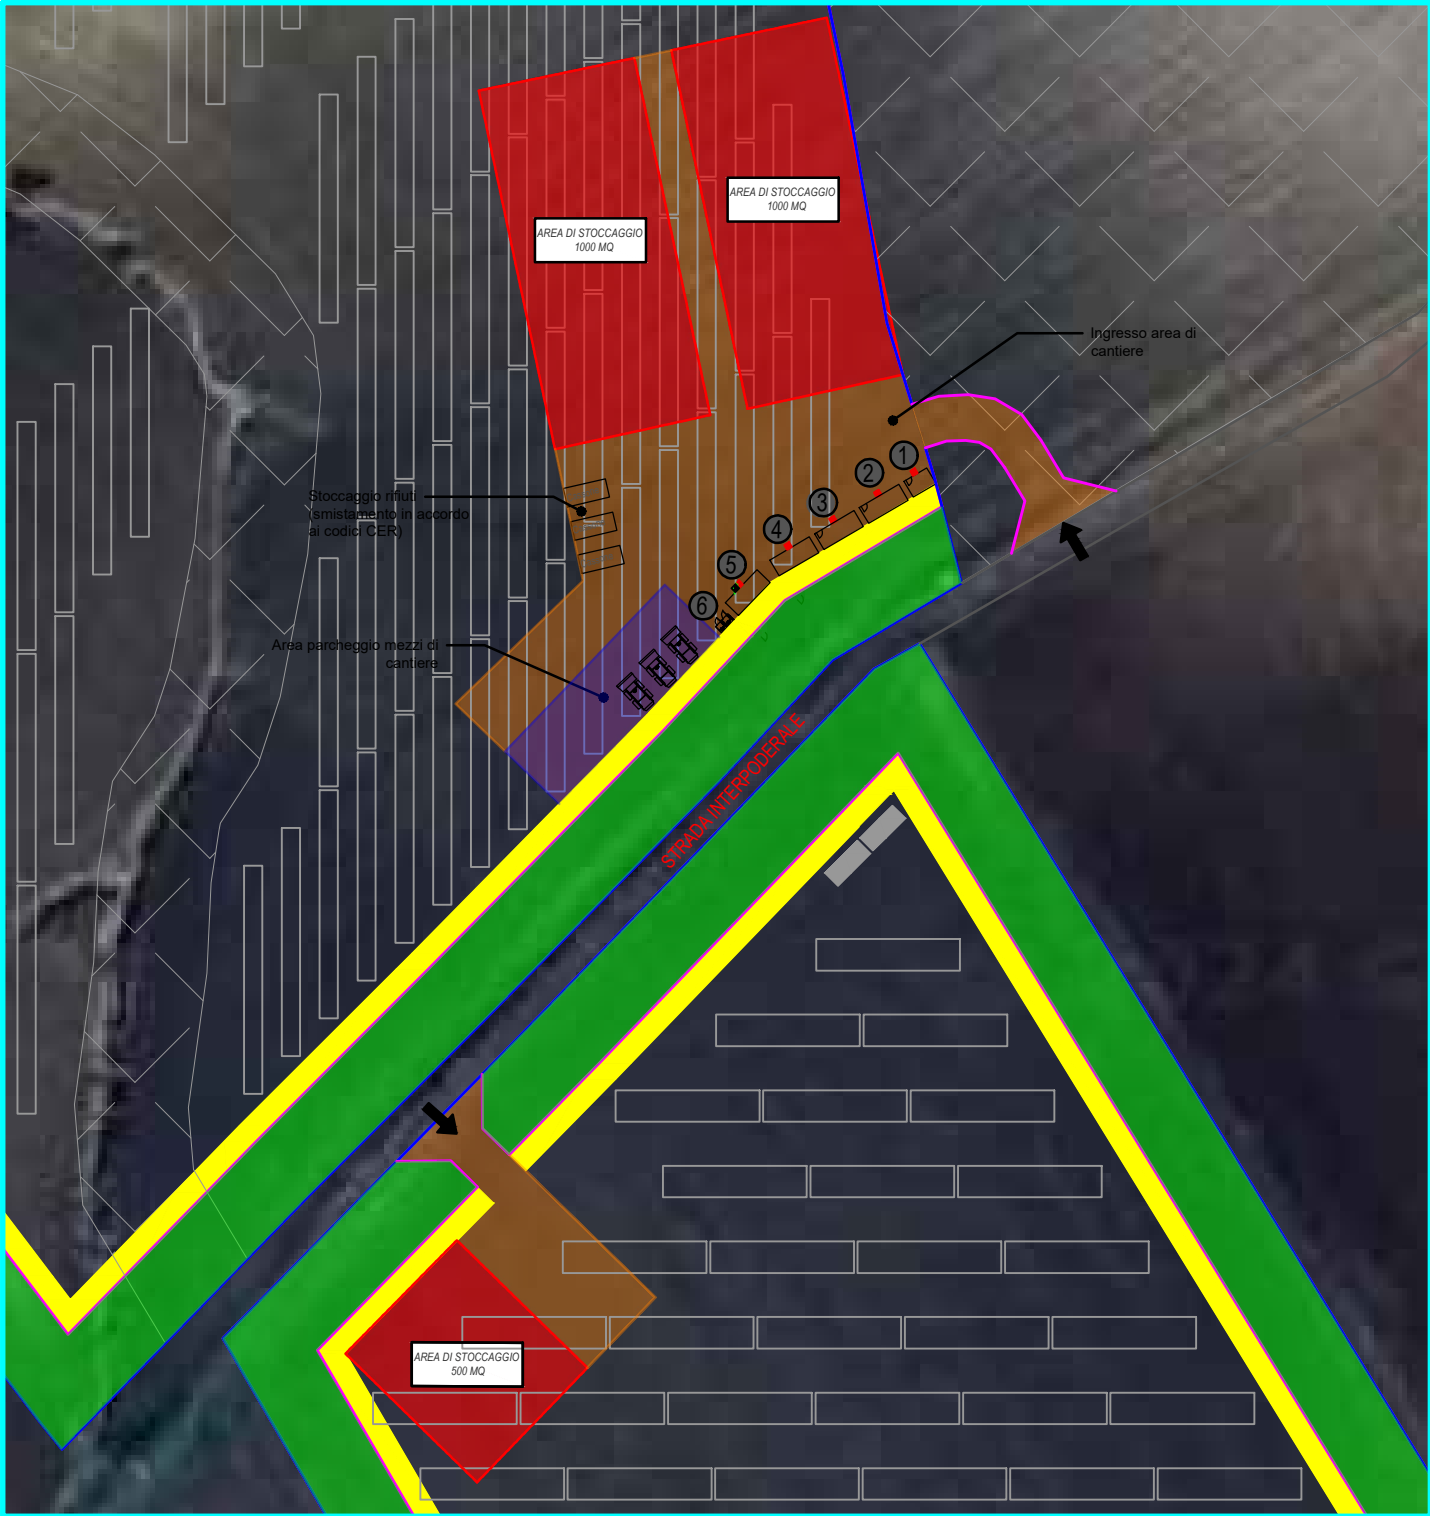

SOVRAPPOSIZIONE AREA DI CANTIERE E LAYOUT FINALE D'IMPIANTO
SCALA 1:1.000

LEGENDA SIMBOLI			
	Confine area d'impianto		Struttura Tracker
	Fascia di mitigazione perimetrale - 10 m		Aree escluse dall'intervento
	Recinzione Perimetrale		
	Viabilità interna	1 Corpo di guardia d'ingresso 2 Spogliatoio 3 Sala operativa 4 Sala riunioni 5 Sala mensa 6 W.C.	
	Area di cantiere		
	Area parcheggio mezzi di cantiere		
	Area di stoccaggio		
	Cabine		

REGIONE SICILIA

COMUNI DI RAMACCA (CT), MINEO (CT) E AIDONE (EN)

Livello di progettazione/Level of design

Progetto Definitivo

Oggetto/Object

PROGETTO LIMONE

Realizzazione impianto agrovoltaico in area agricola nei Comuni di Ramacca (CT), Mineo (CT) e Aidone (EN)

Sottocampo LIMONE 11

Comune: Mineo (CT) - Aidone (EN)

Elaborato/Drawing

Layout d'impianto in fase di dismissione

Formato/Size	Scala/Scale	Codice/code	MITEPUATAV22111		
A2	Data/Date	06/03/2024			
	Nome file/File name	MITEPUATAV22111.pdf			
Revision	00	Date	06/03/2024	Description	Integrazione MASE del 06/02/2024

Commessa/Project order

Progettazione Impianto Agrovoltaico

Redatto: Ing. Vincenzo Crucillà

Approvato: Ing. Angelo Liuzzo

Committente/Customer

NEREIDI S.R.L.

Corso Buenos Aires, 54 - Milano (MI)

P.IVA: 02050550892

Progettazione e sviluppo/Planning and development

ICS S.P.A

Via Lorenzo Mascheroni, 5, 20123, Milano (MI)

+39(0) 0931 999730 - P.IVA: 00485050892

Project Manager: Ing. Raimondo Barone