LAYOUT DI IMPIANTO
SCALA 1:4.000

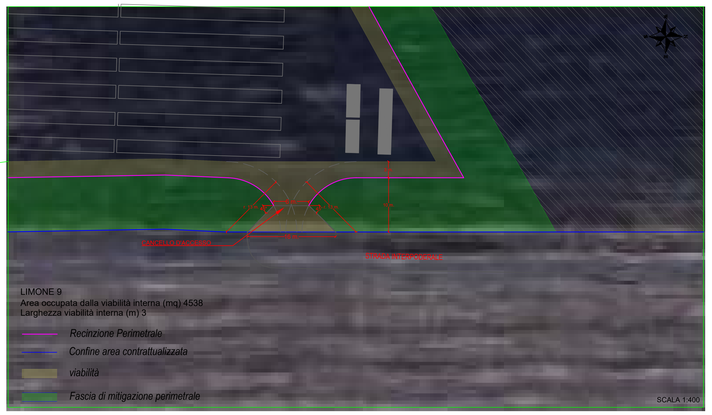

Strada tipo vista in sezione (A-A, B-B, C-C, D-D)
SCALA 1:25

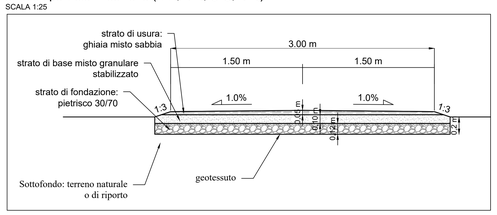

DETTAGLIO IN PIANTA DELLA VIABILITA' (A-B-C-D)
SCALA 1:200

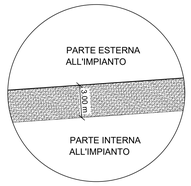

REGIONE SICILIA

COMUNI DI RAMACCA (CT), MINEO (CT) E AIDONE (EN)

Livello di progettazione/Level of design
Progetto Definitivo

Oggetto/Object
PROGETTO LIMONE
Realizzazione impianto agrovoltaico in area agricola nei Comuni di Ramacca (CT), Mineo (CT) e Aidone (EN)
Sottocampo LIMONE 1 - 9
Comuni: Ramacca (CT) e Aidone (EN)

Elaborato/Drawing
Viabilità

Formato/Size	*Scala/Scale* Varie	*Codice/code* MITEPUATAV2271I
A0	*Data/Date* 06/03/2024	
	Nome file/File name MITEPUATAV2271I.pdf	

Revision	*Date*	*Description*
00	06/03/2024	Integrazione MASE del 06/02/2024
01		

Commessa/Project order
Progettazione Impianto Agrovoltaico

Redatto: Ing. Vincenzo Crucillà
Approvato: Ing. Angelo Liuzzo

Committente/Customer
NEREIDI S.R.L.
Corso Buenos Aires, 54 - Milano (MI)
P.IVA: 02050550892

Progettazione e sviluppo/Planning and development
ICS S.P.A
Via Lorenzo Mascheroni, 5, 20123, Milano (MI)
+39(0) 0931 999730 - P.IVA: 00485050892
Project Manager: Ing. Raimondo Barone