



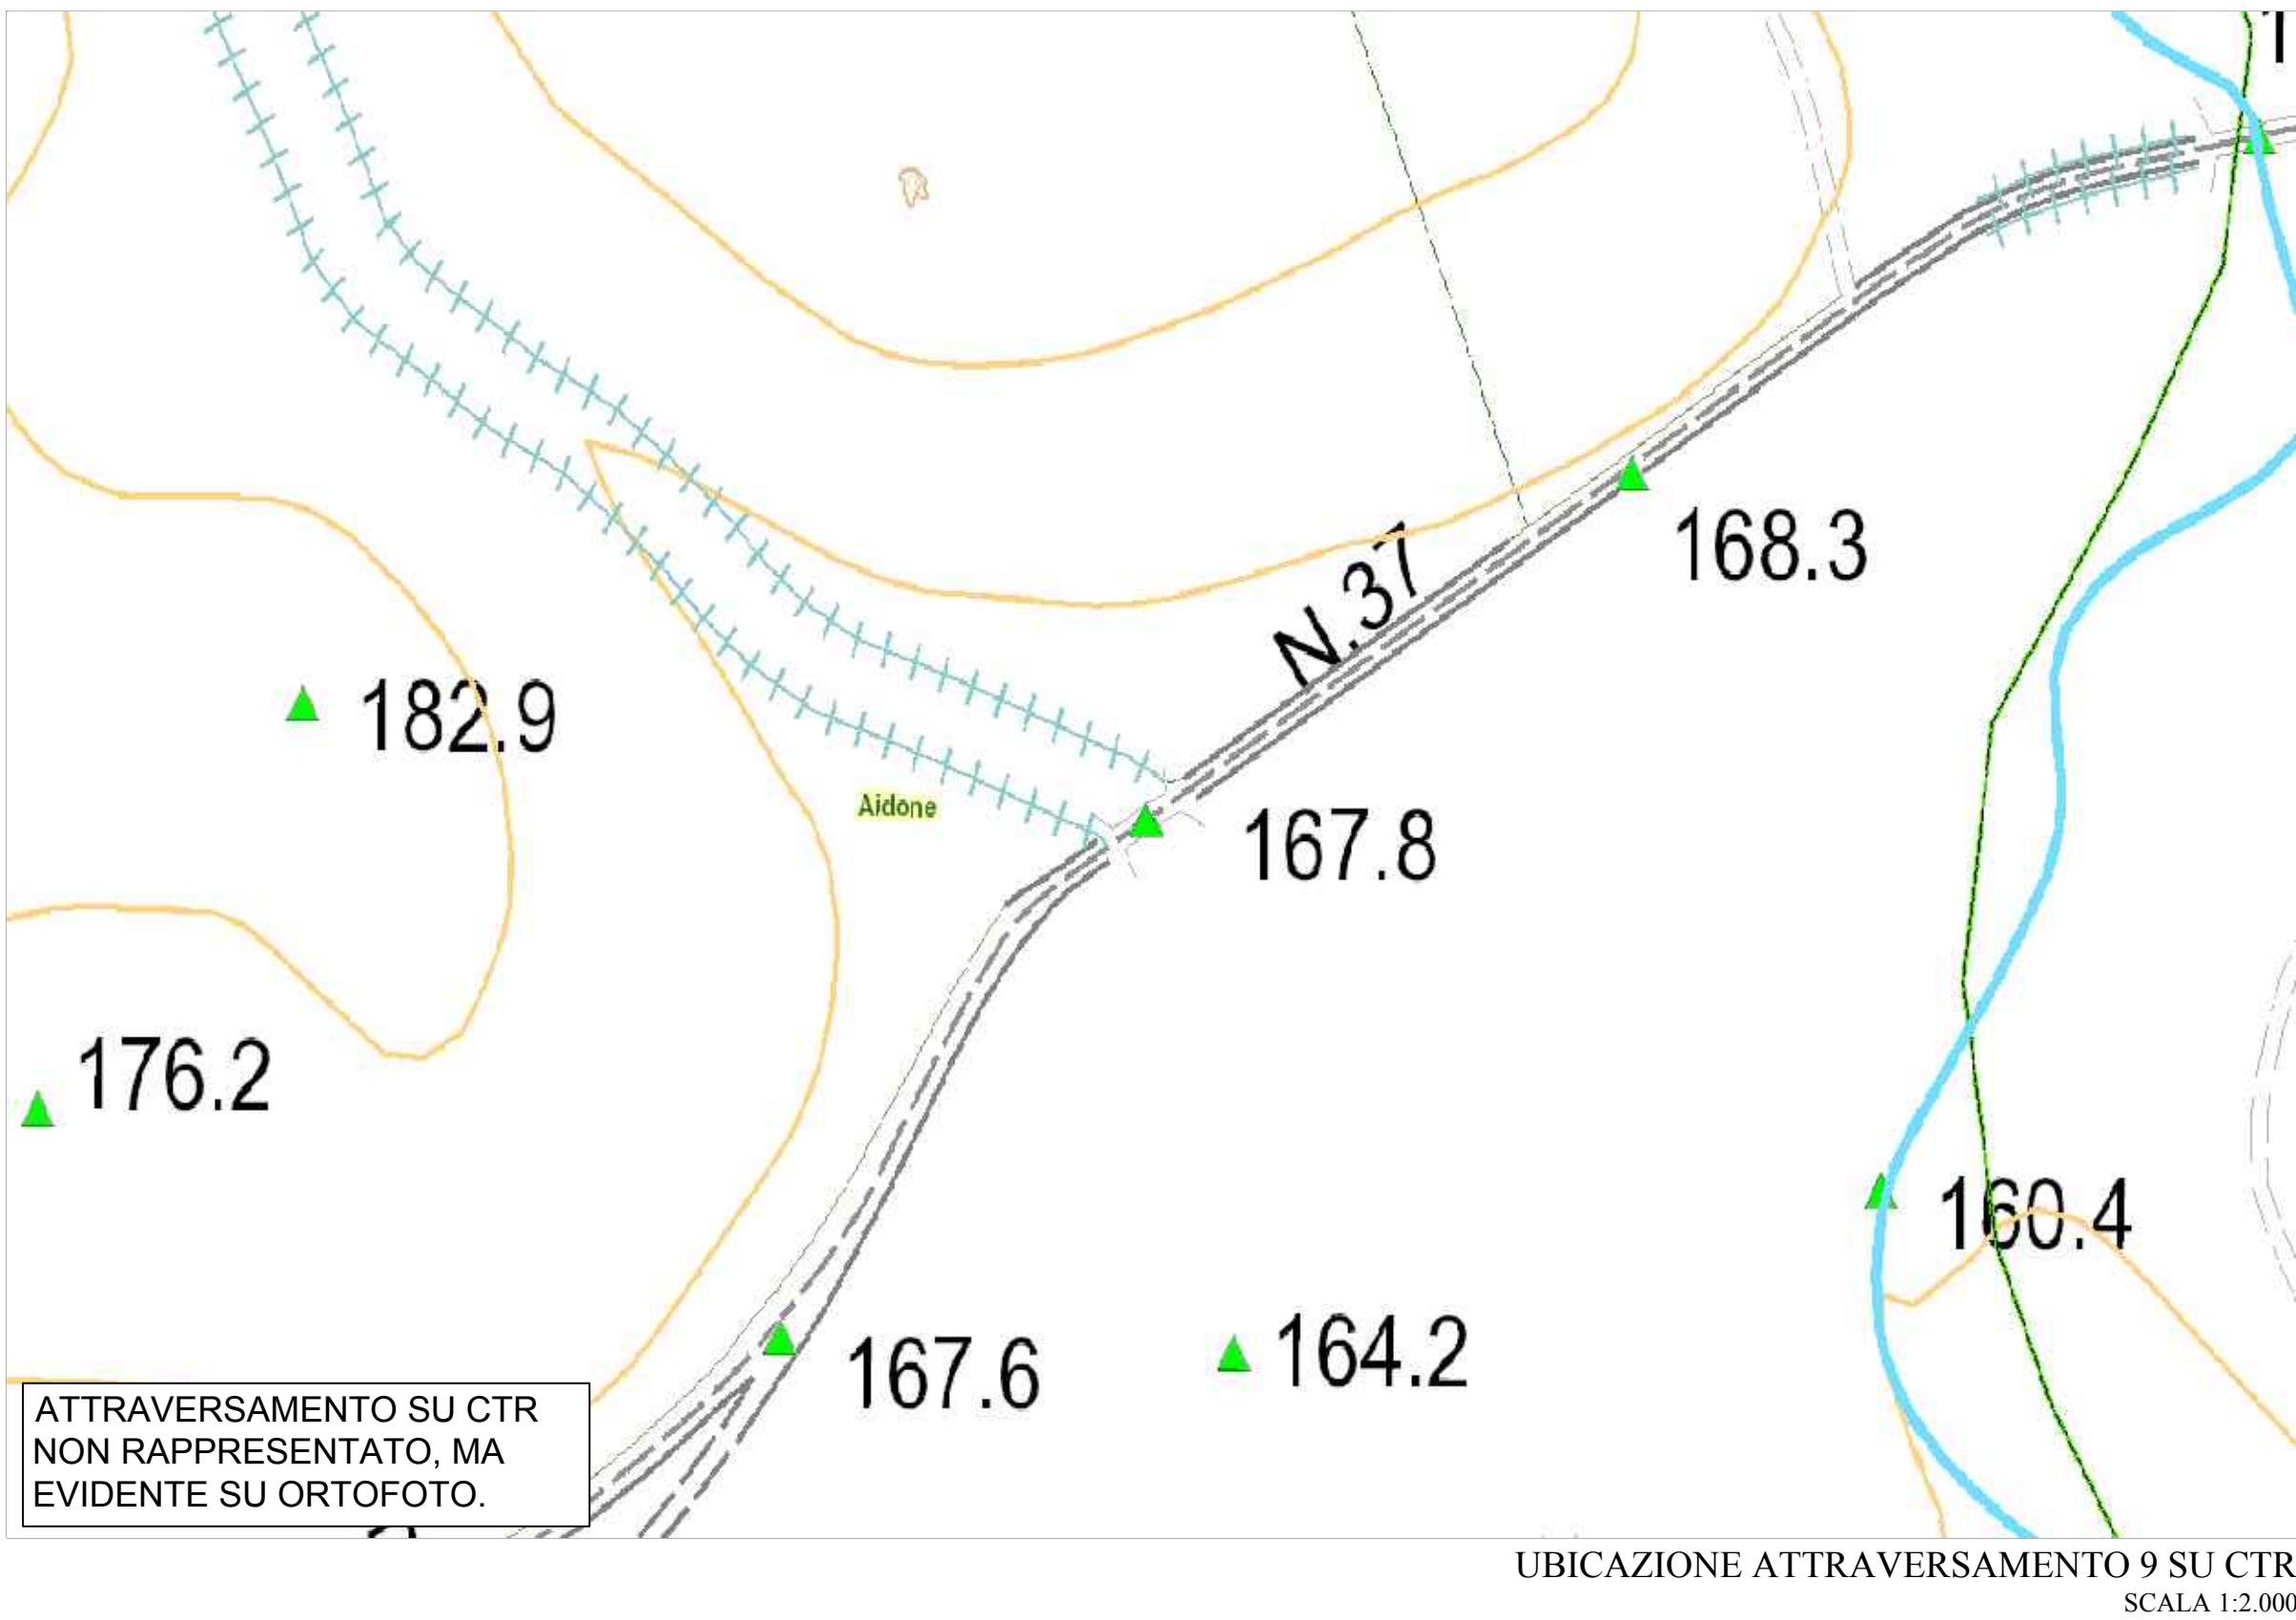


FOTO 1


PROGETTO


ATTRAVERSAMENTO 8 corso d'acqua TRAMITE T.O.C.

SEZIONE LONGITUDINALE

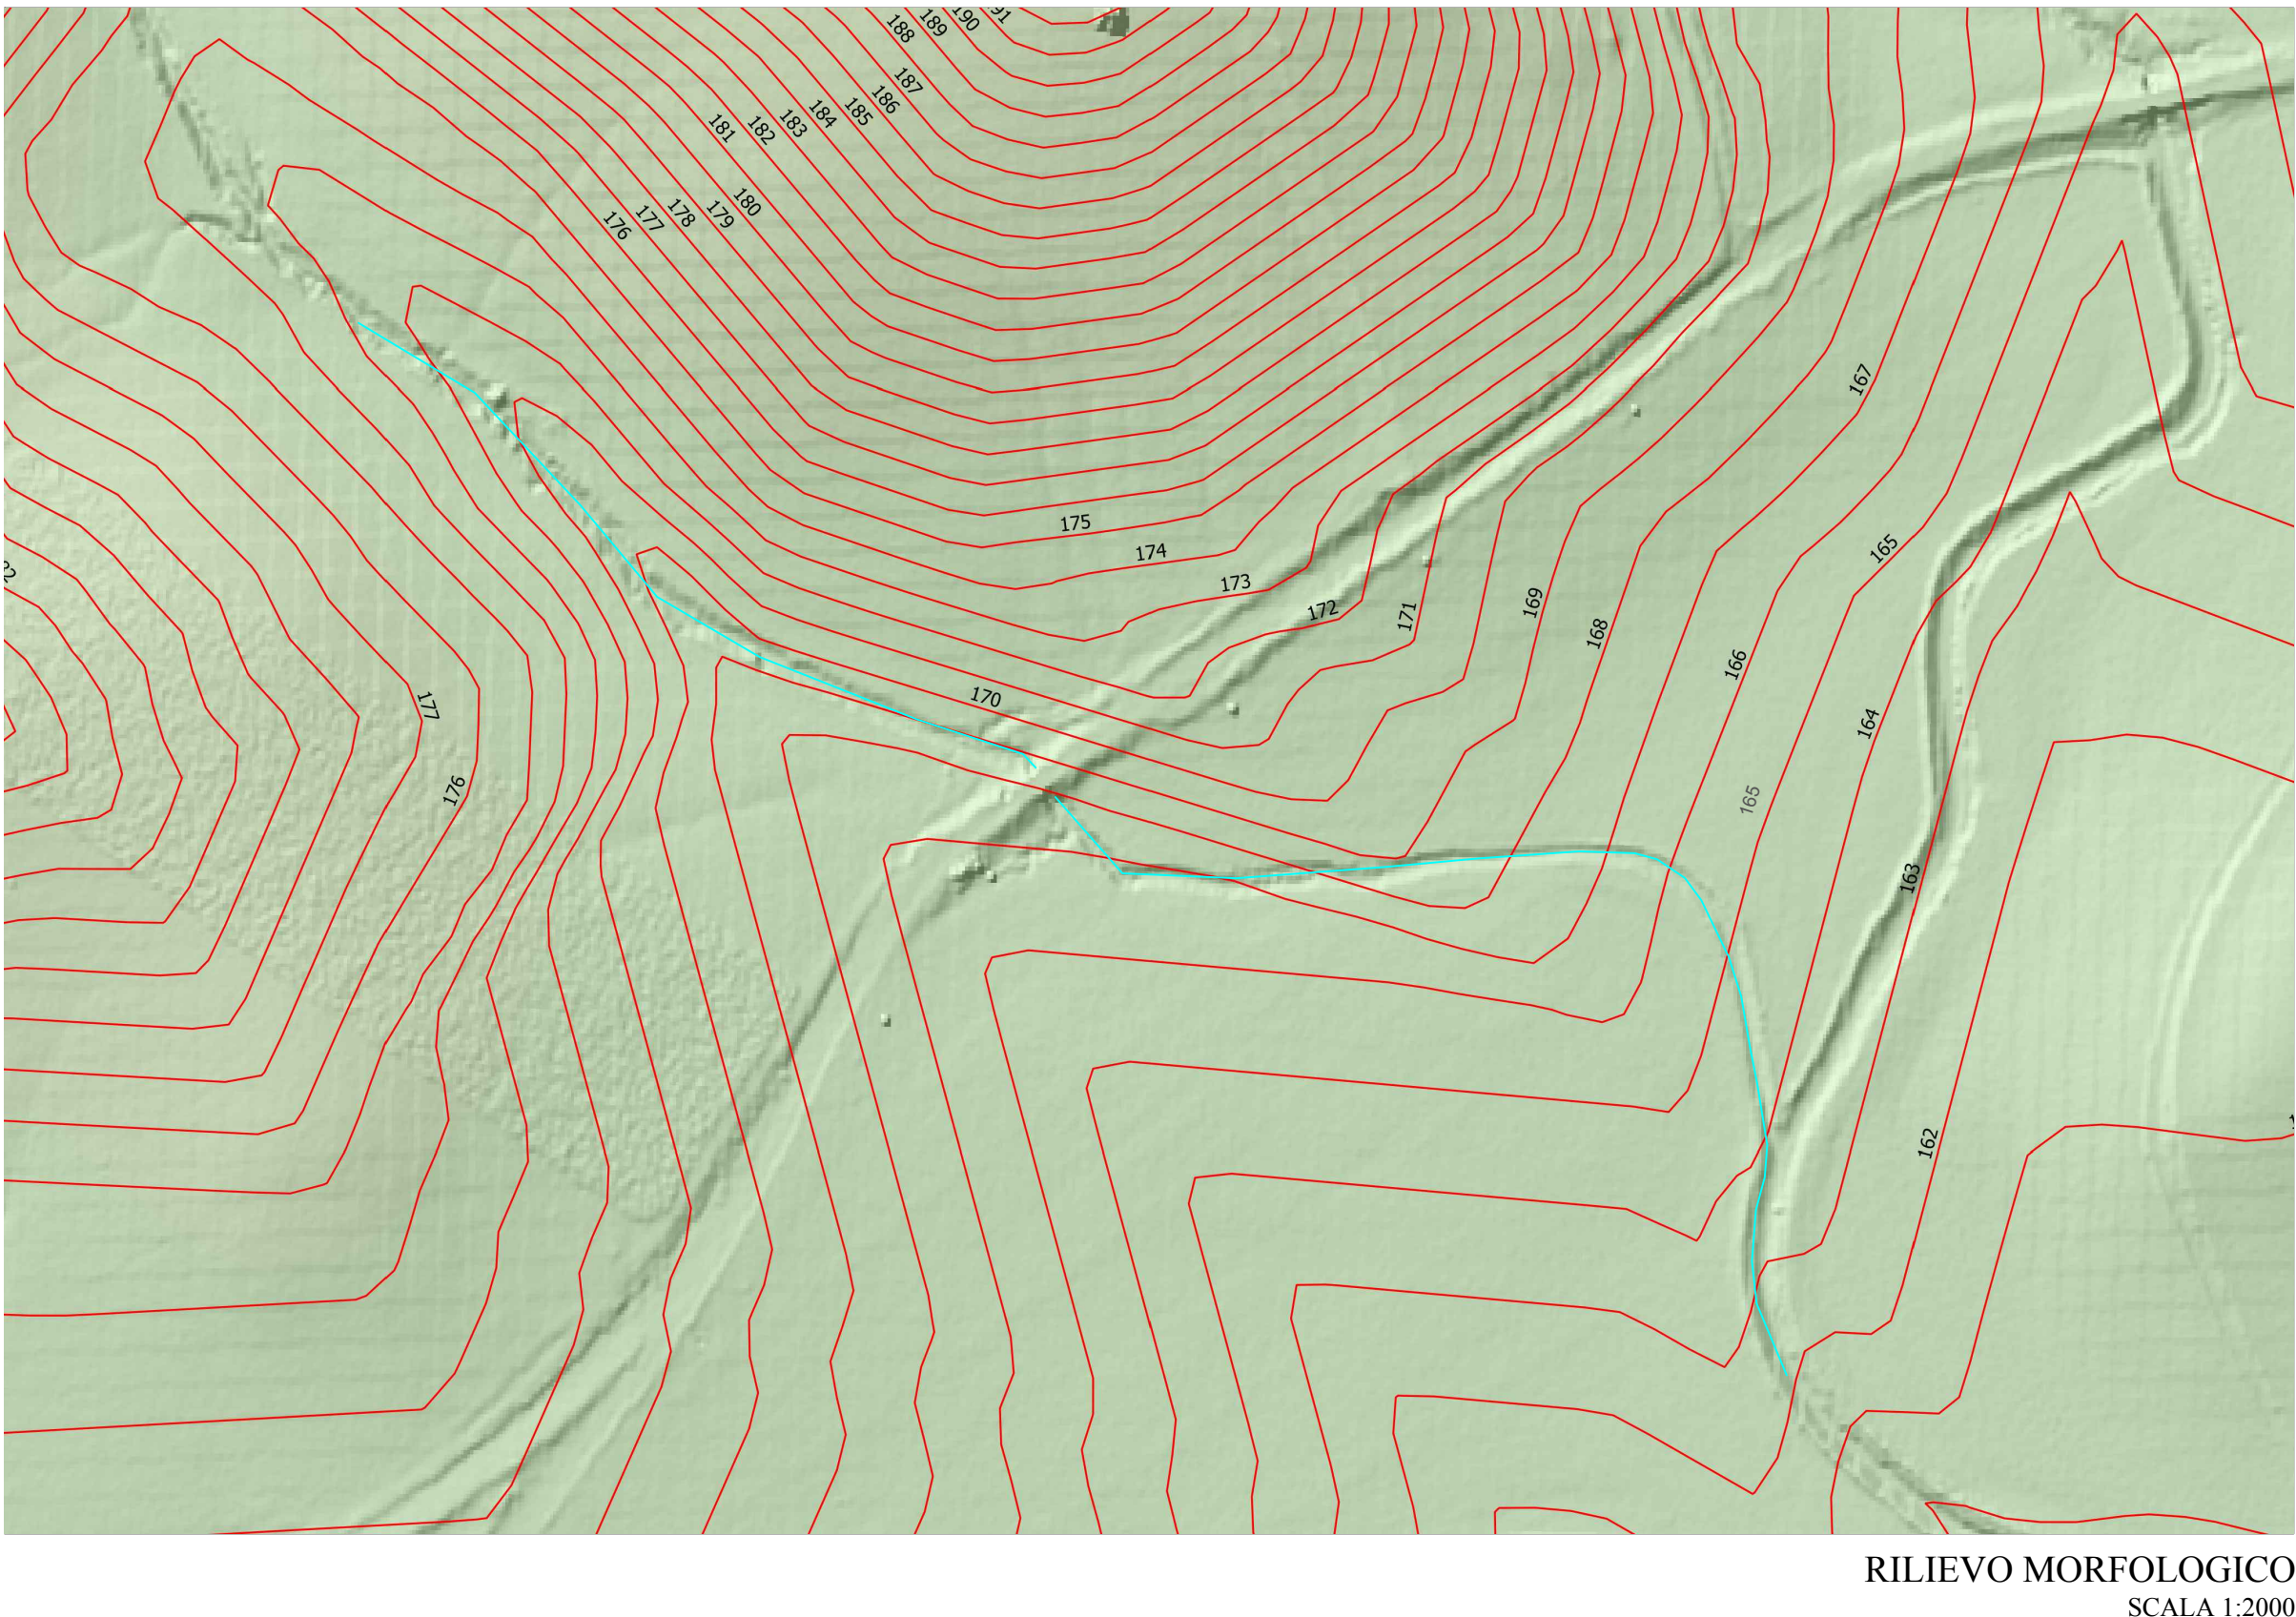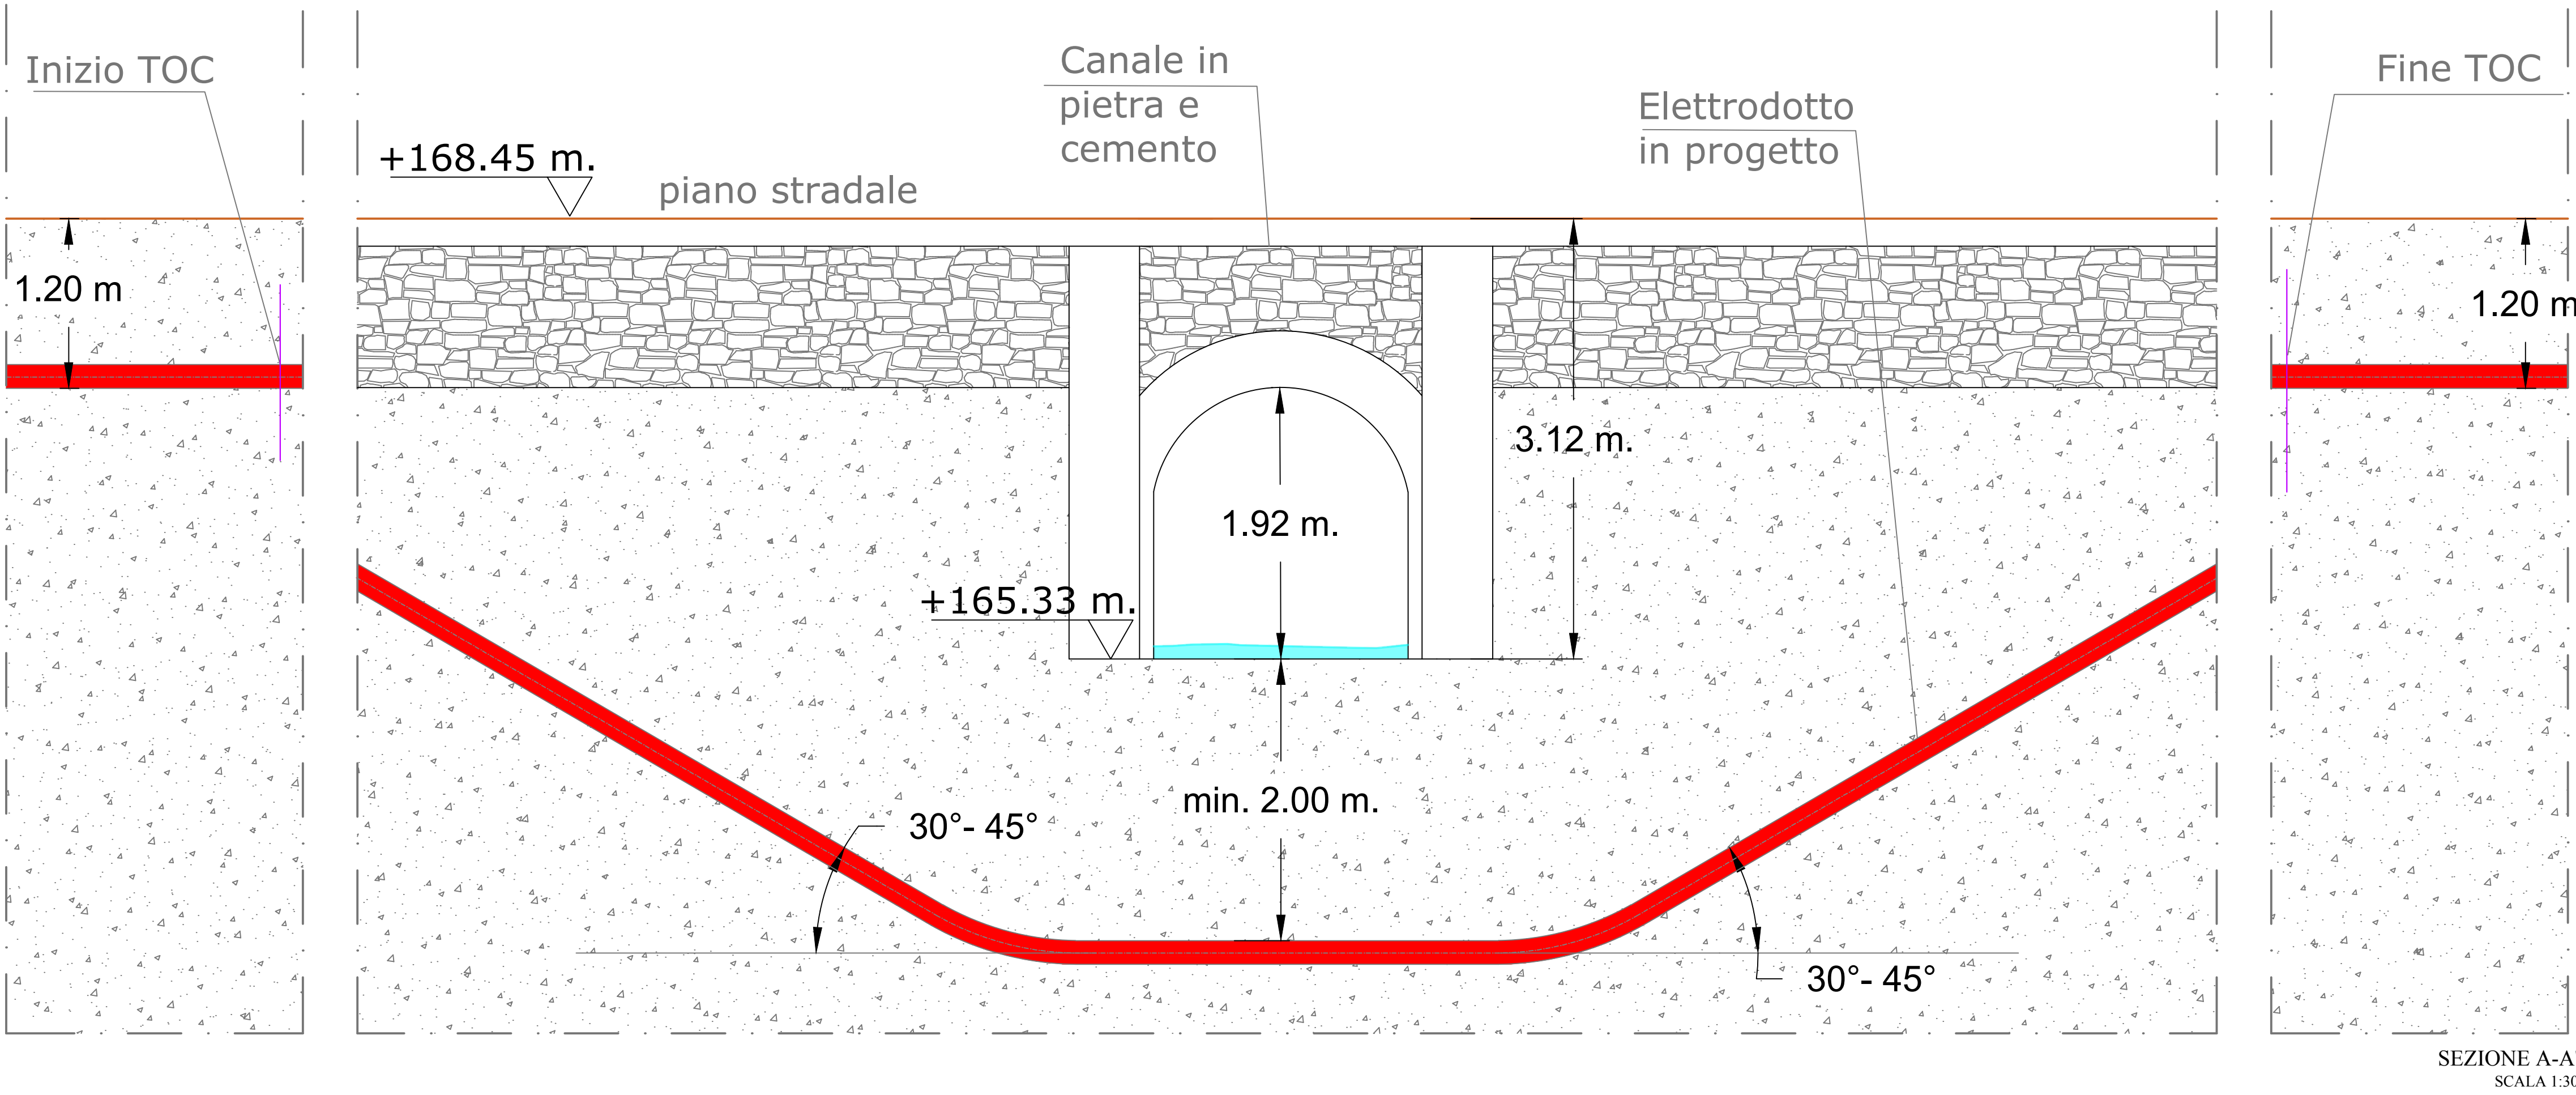

DETTAGLIO CANALE IN MURATURA/CEMENTO ESISTENTE

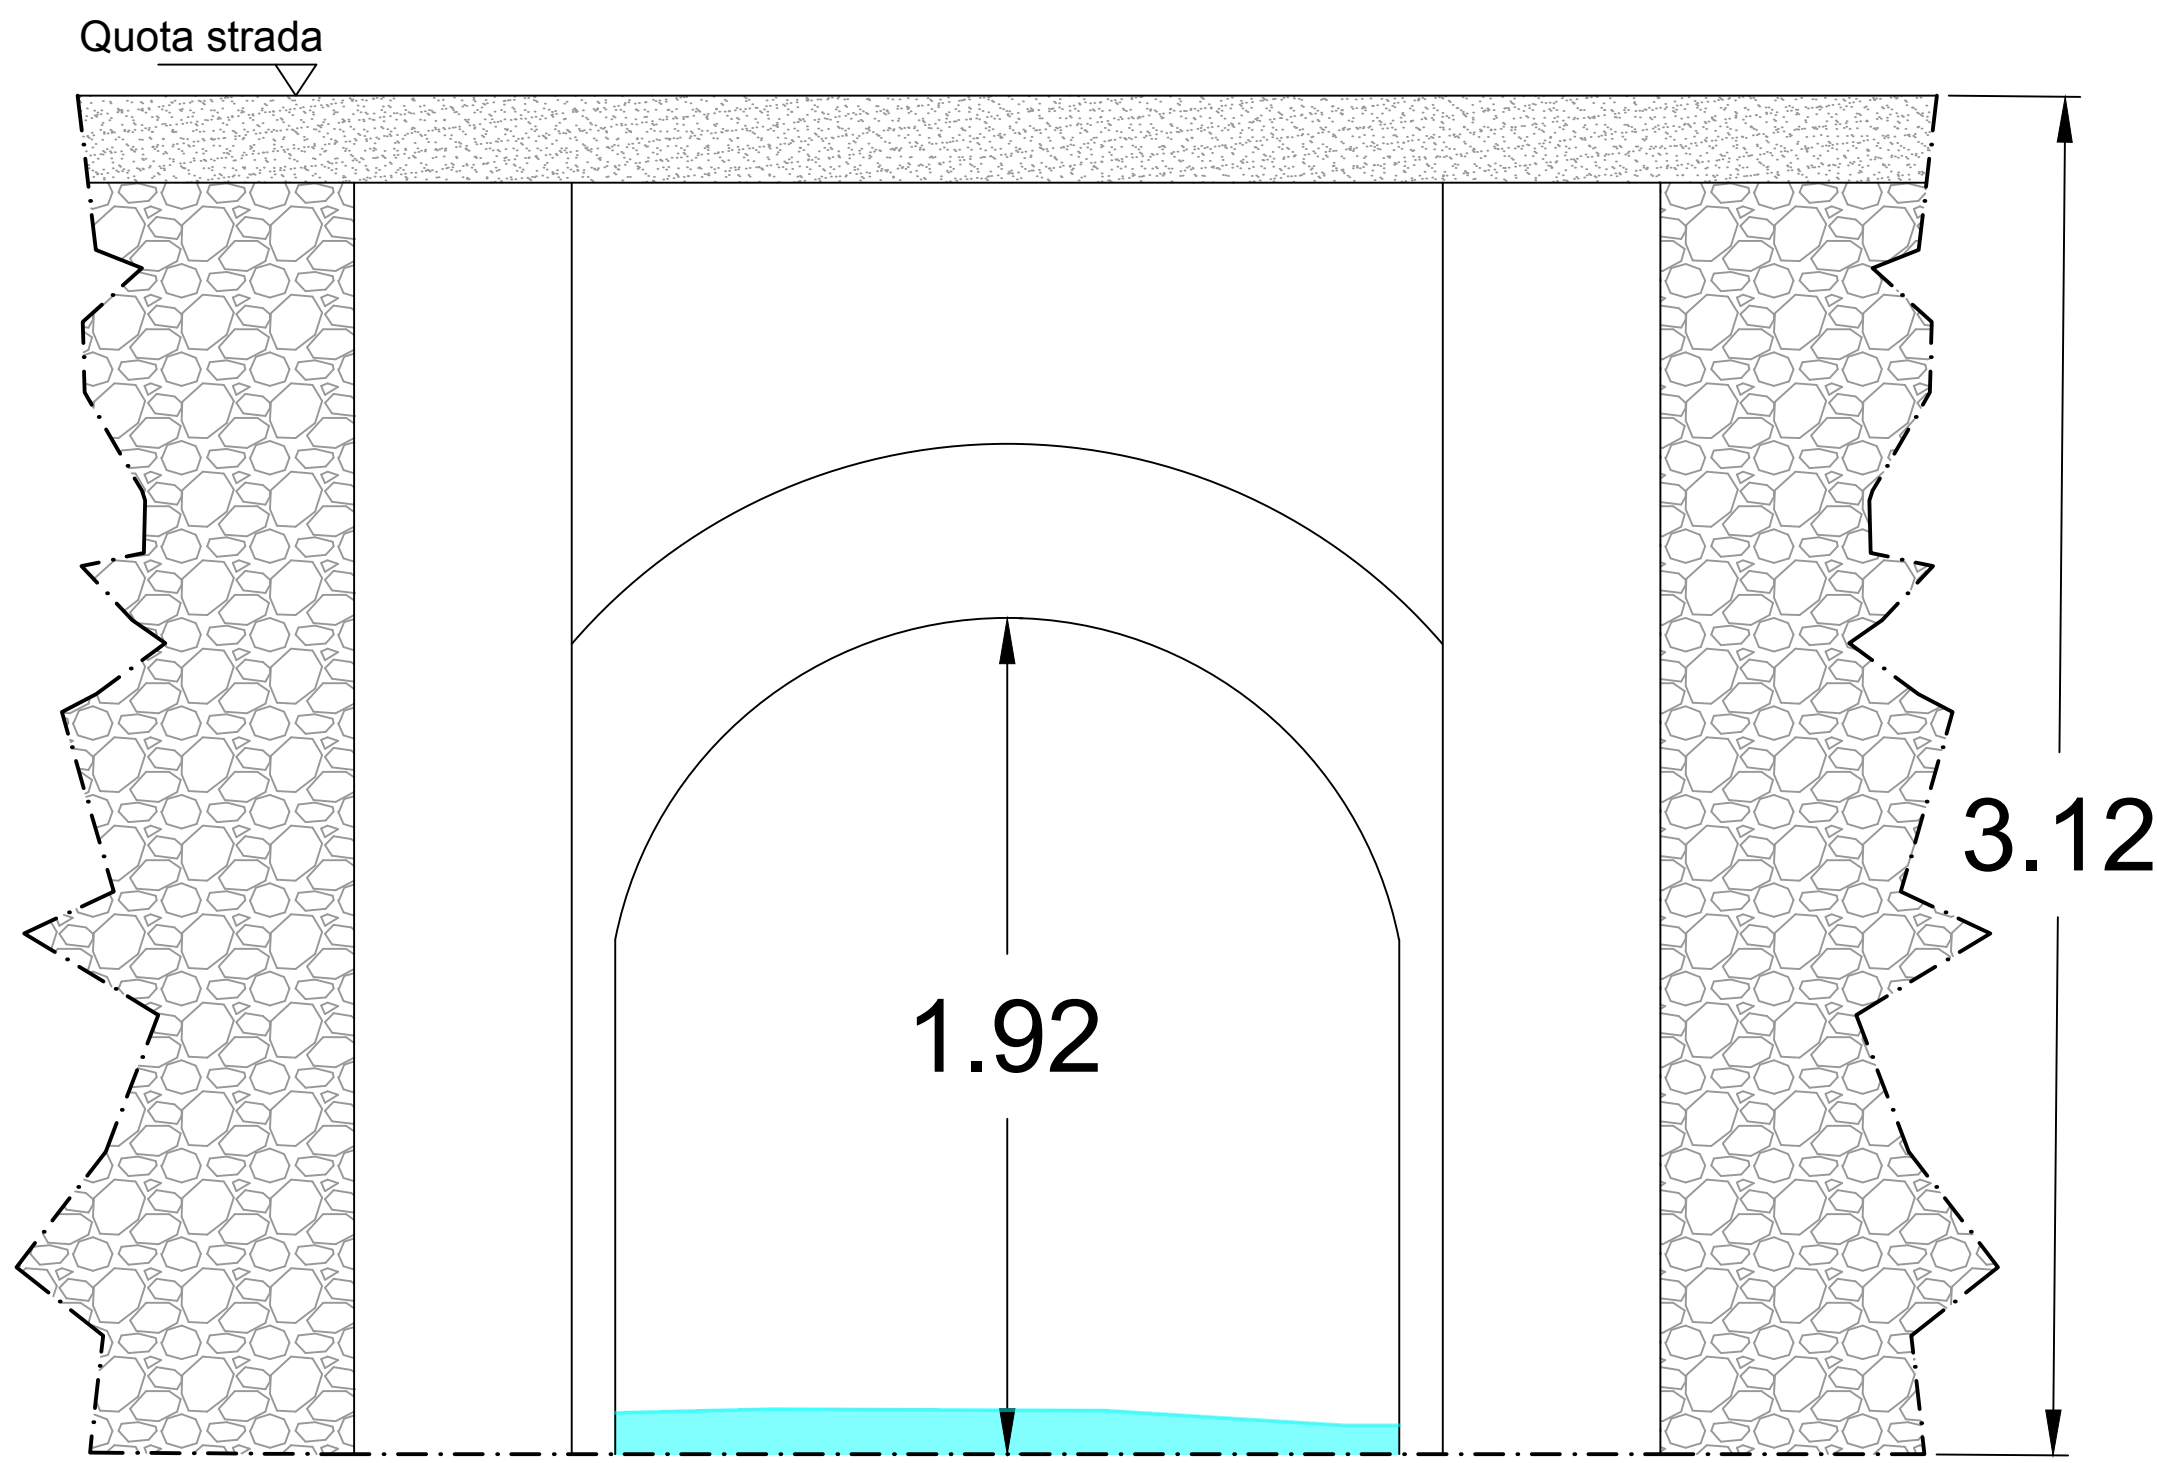

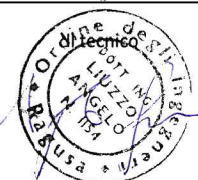REGIONE SICILIA COMUNI DI AIDONE(EN),MINEO(CT) E RAMACCA(CT)			
Livello di progettazione/Level of design		Progetto Definitivo	
Oggetto/Object		PROGETTO LIMONE Realizzazione impianto agrovoltaiico nei Comuni di Aidone (EN) , Mineo(CT) e Ramacca(CT)	
Elaborato/Drawing		Attraversamento 8 Rilievo planimetrico, fotografico e tipico attraversamento	
Formato/Size	Scala/Scale	Varie	Codice/code
	MITEPI/ATAV24111		
	Data/Date	04/04/2024	
A0	Nome file/File name		MITEPI/ATA24111.pdf
	Revision	Date	Description
00	06/03/2024	Integrazione MASE del 06/02/2024	
Commissa/Project order			
Progettazione Impianto Agrovoltaiico			
Redatto: Ing. Vincenzo Crucillà		Approvato: Ing. Angelo Liuzzo	
			
Committente/Customer		NEREIDI S.R.L. Corso Buenos Aires, 54 - Milano (MI) P.IVA: 02650550892	
Progettazione e sviluppo/Planning and development			
ICS S.P.A. Via Lorenzo Mascheroni, 5, 20123, Milano (MI) +39(0) 0931 999730 - P.IVA: 00485050892			
Project Manager: Ing. Raimondo Barone			