





LAYOUT D'IMPIANTO — ATTRAVERSAMENTO

ORTOFOTO
SCALA 1:20.000

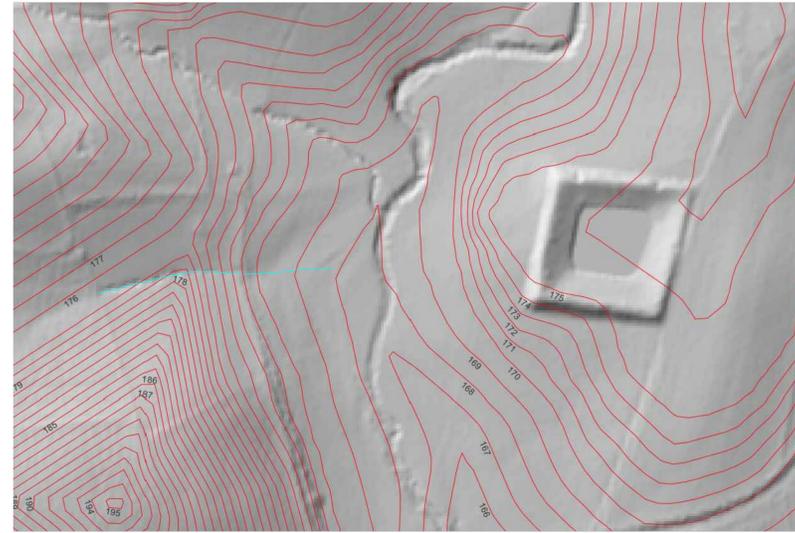

RILIEVO MORFOLOGICO
SCALA 1:2000

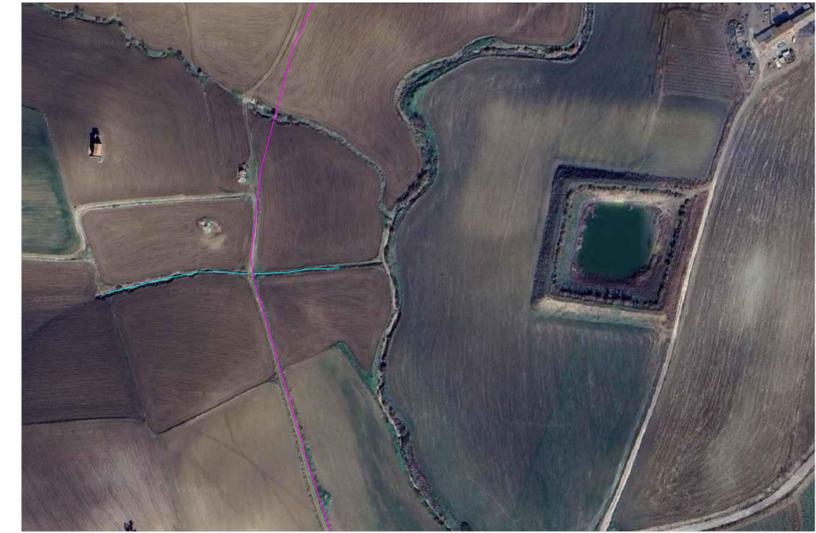


Cavidotto MT — Corso d'acqua

UBICAZIONE ATTRAVERSAMENTO 10 SU ORTOFOTO
SCALA 1:2.000



ATTRAVERSAMENTO SU CTR
NON RAPPRESENTATO, MA
EVIDENTE SU ORTOFOTO.

UBICAZIONE ATTRAVERSAMENTO 10 SU CTR
SCALA 1:2.000

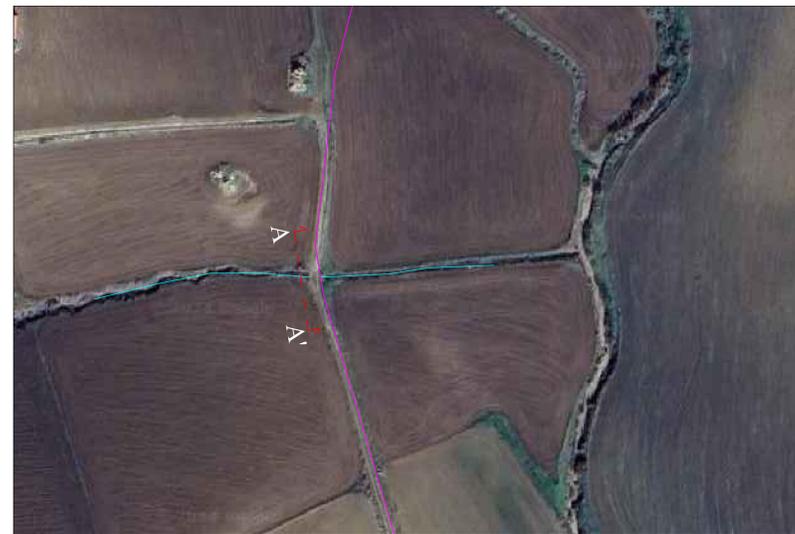

SEZIONE DI PROGETTO
SCALA 1:1.000

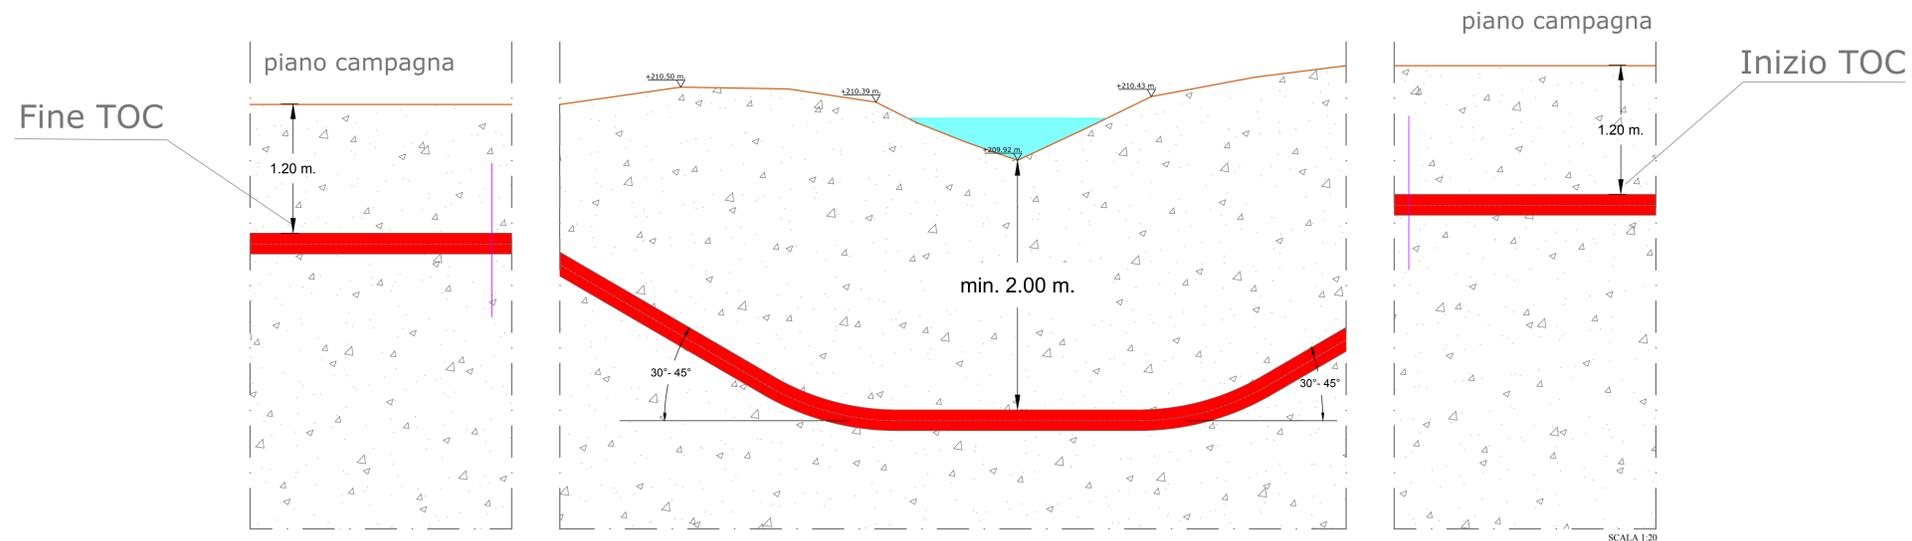


FOTO 1

PROGETTO

ATTRAVERSAMENTO 10 corso d'acqua TRAMITE T.O.C.

SEZIONE LONGITUDINALE



REGIONE SICILIA			
COMUNI DI AIDONE(EN),MINEO(CT) E RAMACCA(CT)			
Livello di progettazione/Level of design		Progetto Definitivo	
Oggetto/Object		PROGETTO LIMONE Realizzazione impianto agrovoltaiico nei Comuni di Aidone (EN) , Mineo(CT) e Ramacca(CT)	
Elaborato/Drawing			
Formato/Size		A0	
Scale/Scala		Varie	
Data/Date		04/04/2024	
Nome file/File name		MITEPIATA24311.pdf	
Revision		00	
Date		06/03/2024	
Description		Integrazione MASE del 06/02/2024	
Commissa/Project order			
Progettazione Impianto Agrovoltaiico			
Redatto: Ing. Vincenzo Crucilla		Approvato: Ing. Angelo Liuzzo	
Committer/Customer			
NEREIDI S.R.L. Corso Buenos Aires, 54 - Milano (MI) P.IVA. 02650550892			
Progettazione e sviluppo/Planning and development			
Via Lorenzo Mascheroni, 5 - 20123, Milano (MI)		ICS S.P.A.	
+39(0) 0931 999730 - P.IVA. 00485050892		ICS	
Project Manager: Ing. Raimondo Barone			