




ORTOFOTO
SCALA 1:20.000




RILIEVO MORFOLOGICO
SCALA 1:2000

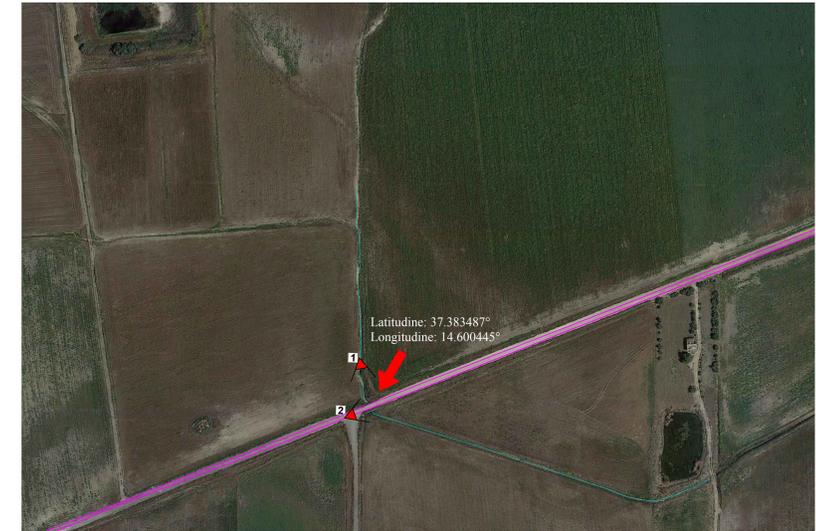

UBICAZIONE ATTRAVERSAMENTO 13 SU ORTOFOTO
SCALA 1:2.000



UBICAZIONE ATTRAVERSAMENTO 13 SU CTR
SCALA 1:2.000

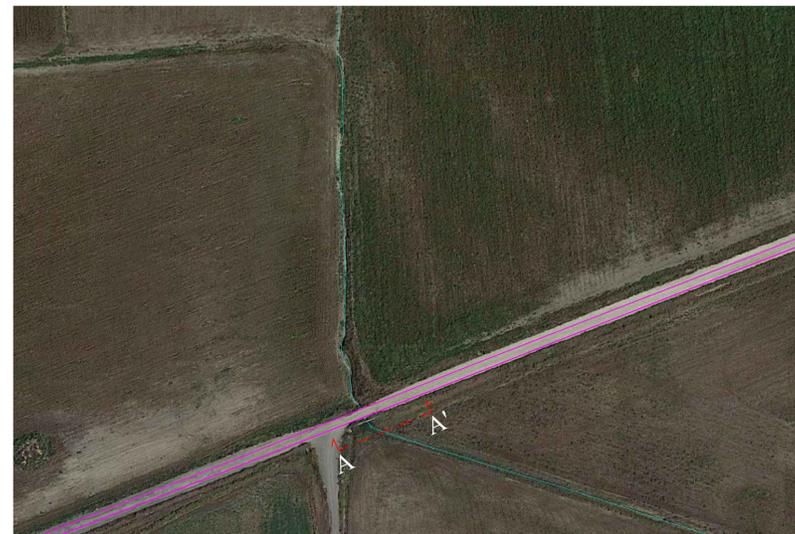

SEZIONE DI PROGETTO
SCALA 1:1.000



FOTO 1

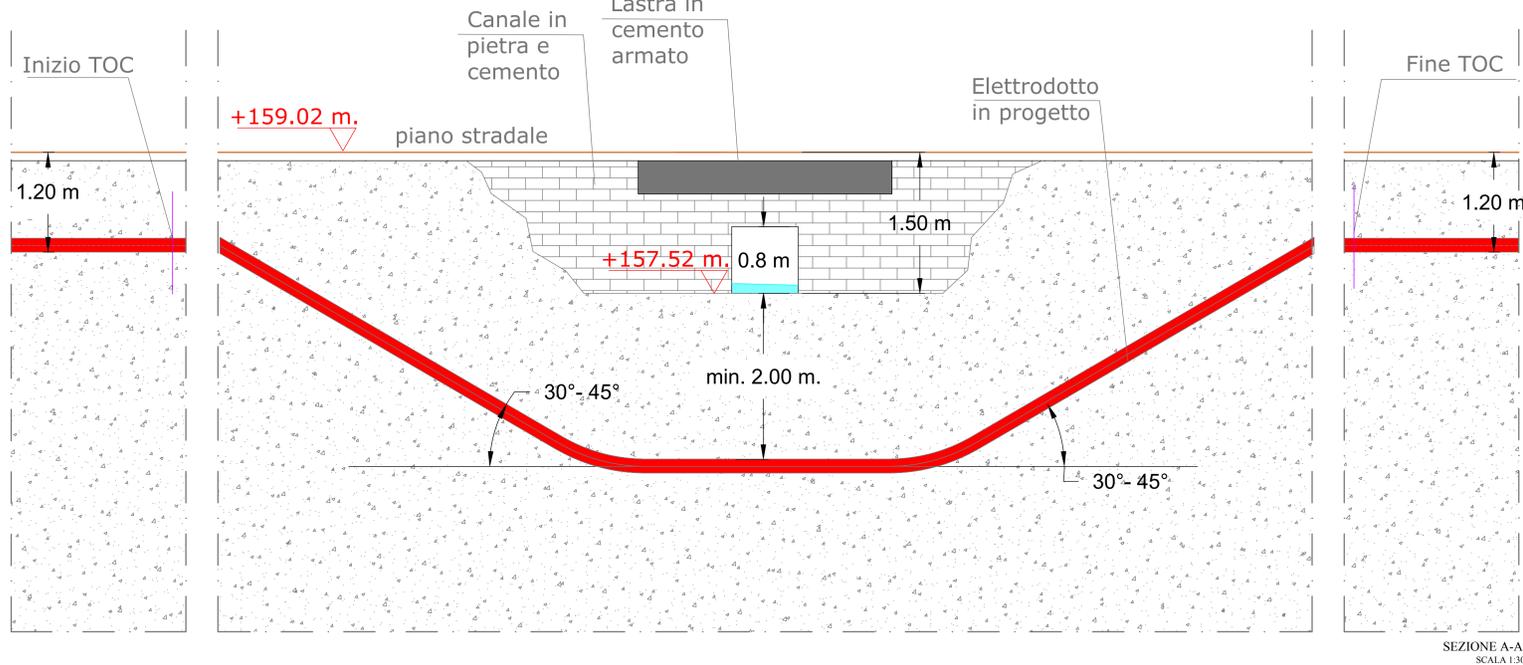


FOTO 2


PROGETTO

ATTRAVERSAMENTO 13 corso d'acqua TRAMITE T.O.C.

SEZIONE LONGITUDINALE



DETTAGLIO CANALE IN CEMENTO ESISTENTE

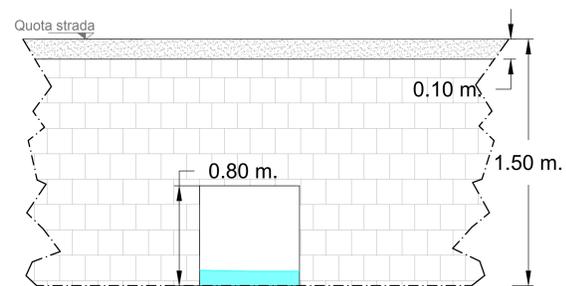

| | | | |
|---|--------------------|---|----------------|
| REGIONE SICILIA | | | |
| COMUNI DI AIDONE(EN),MINEO(CT) E RAMACCA(CT) | | | |
| Livello di progettazione/Level of design | | Progetto Definitivo | |
| Oggetto/Object | | PROGETTO LIMONE Realizzazione impianto agrovoltaico nei Comuni di Aidone (EN) , Mineo(CT) e Ramacca(CT) | |
| Elaborato/Drawing | | | |
| Titolo/Title | | Attraversamento 13 | |
| Rilievo planimetrico, fotografico e tipico attraversamento | | | |
| Formato/Size | Scale/Scale | Varie | Codice/code |
| A0 | | | MITEPIATAV2401 |
| Dato/Date | 04/04/2024 | | |
| Nome file/File name | MITEPIATAV2401.pdf | | |
| Revision | Date | Description | |
| 00 | 06/03/2024 | Integrazione MASE del 06/02/2024 | |
| Commissa/Project order | | | |
| Progettazione Impianto Agrovoltaico | | | |
| Redatto: Ing. Vincenzo Crucilla | | Approvato: Ing. Angelo Luzzo | |
|  | |  | |
| Committente/Customer | | | |
| NEREIDI S.R.L. Corso Buenos Aires, 54 - Milano (MI) P.IVA. 02650550892 | | | |
| Progettazione e sviluppo/Planning and development | | | |
| Via Lorenzo Mascheroni, 5 - 20123, Milano (MI) | |  | |
| +39(0) 0931 999730 - P.IVA. 0048550892 | | Project Manager: Ing. Raimondo Barone | |