






ORTOFOTO  
SCALA 1:20.000

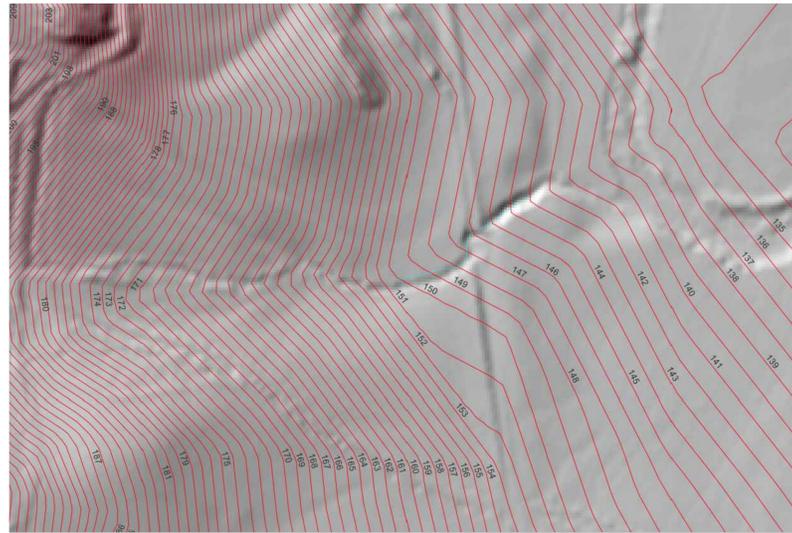

RILIEVO MORFOLOGICO  
SCALA 1:2000

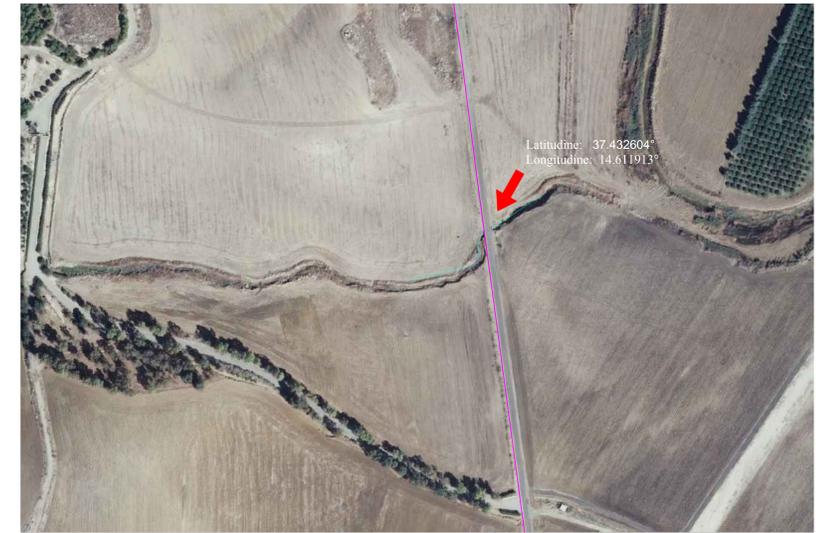

UBICAZIONE ATTRAVERSAMENTO 29 SU ORTOFOTO  
SCALA 1:2.000

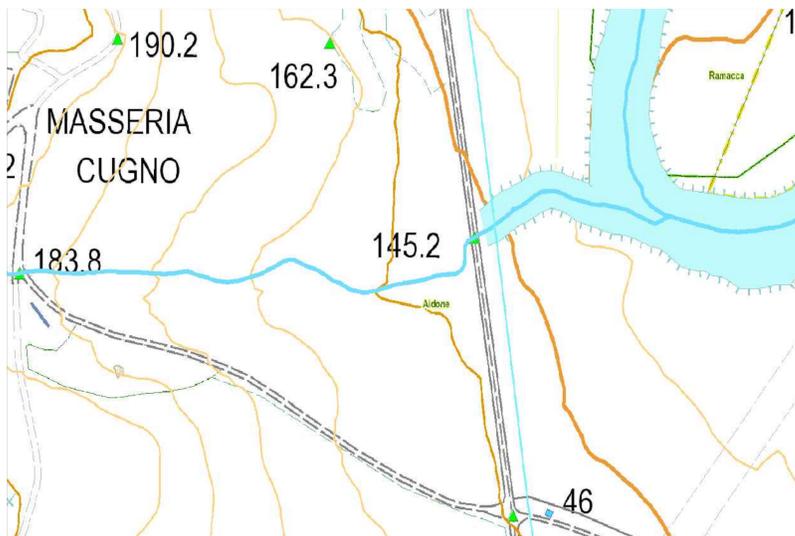

UBICAZIONE ATTRAVERSAMENTO 29 SU CTR  
SCALA 1:2.000



SEZIONE DI PROGETTO  
SCALA 1:1.000

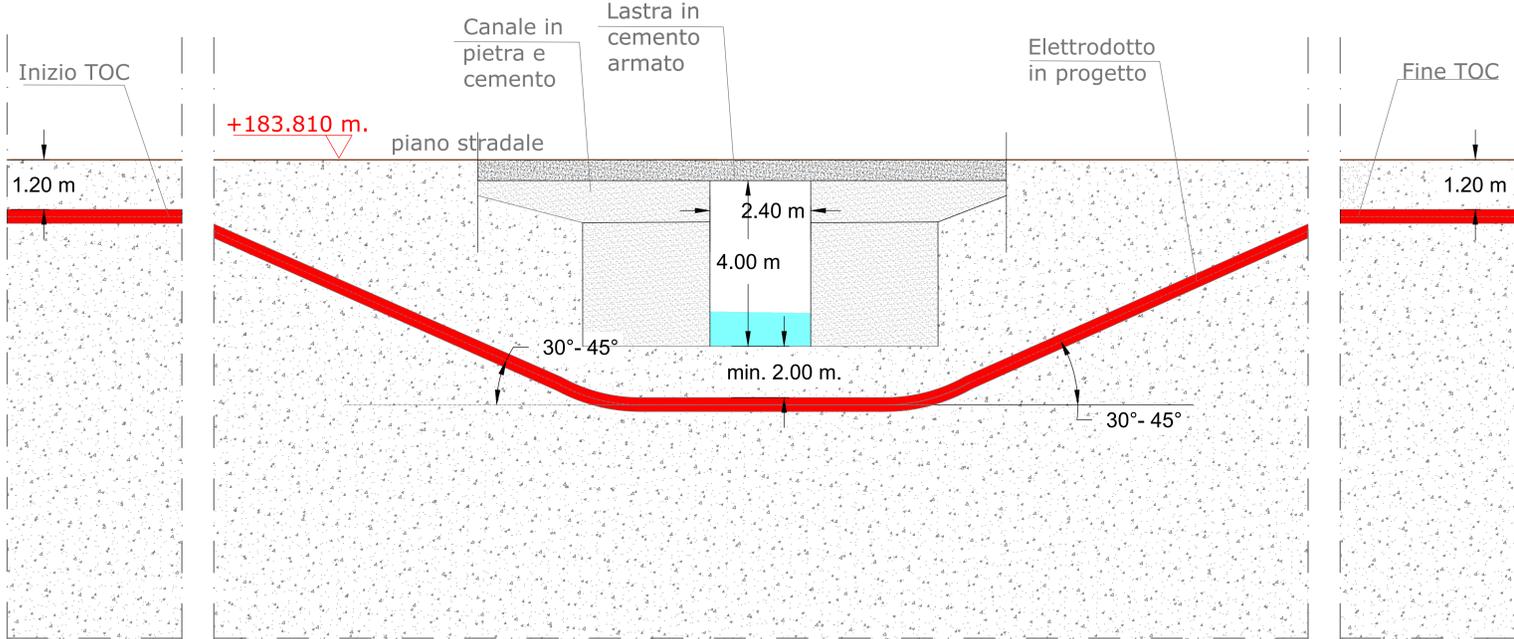


FOTO 1

PROGETTO

ATTRAVERSAMENTO 29 corso d'acqua TRAMITE T.O.C.

SEZIONE LONGITUDINALE



SEZIONE A-A'  
SCALA 1:60

|   |                     |  |                            |
|---|---------------------|--|----------------------------|
| REGIONE SICILIA   |                     |  |                            |
| COMUNI DI AIDONE(EN),MINEO(CT) E RAMACCA(CT)  |                     |  |                            |
| Livello di progettazione/Level of design  |                     | Progetto Definitivo  |                            |
| Oggetto/Object  |                     | PROGETTO LIMONE<br>Realizzazione impianto agrovoltaiico<br>nei Comuni di Aidone (EN) , Mineo(CT) e Ramacca(CT) |                            |
| Elaborato/Drawing   |                     | Attraversamento 29<br>Rilievo planimetrico, fotografico e tipico attraversamento                               |                            |
| Formato/Size  | Scala/Scale         | Varie  | Codice/code MITEPUATA26211 |
| A0  | Data/Date           | 04/04/2024   |                            |
|   | Nome file/File name | MITEPUATA26211.pdf   |                            |
| Revision  | Date                | Description  |                            |
| 00  | 06/03/2024          | Integrazione MASE del 06/02/2024   |                            |
| Commissa/Project order  |                     |  |                            |
| Progettazione Impianto Agrovoltaiico  |                     |  |                            |
| Redatto: Ing. Vincenzo Crucchi  |                     | Approvato: Ing. Angelo Luzzo   |                            |
|                    |                     |                           |                            |
| Committente/Customer  |                     |  |                            |
| NEREIDI S.R.L.<br>Corso Buenos Aires, 54 - Milano (MI)<br>P.IVA: 02050550892                            |                     |  |                            |
| Progettazione e sviluppo/Planning and development   |                     |  |                            |
| ICS S.P.A.<br>Via Lorenzo Macchiettoni, 5, 20123, Milano (MI)<br>+39(0) 0931 999730 - P.IVA: 0048505892 |                     |  |                            |
| Project Manager: Ing. Raimondo Barone   |                     |  |                            |

