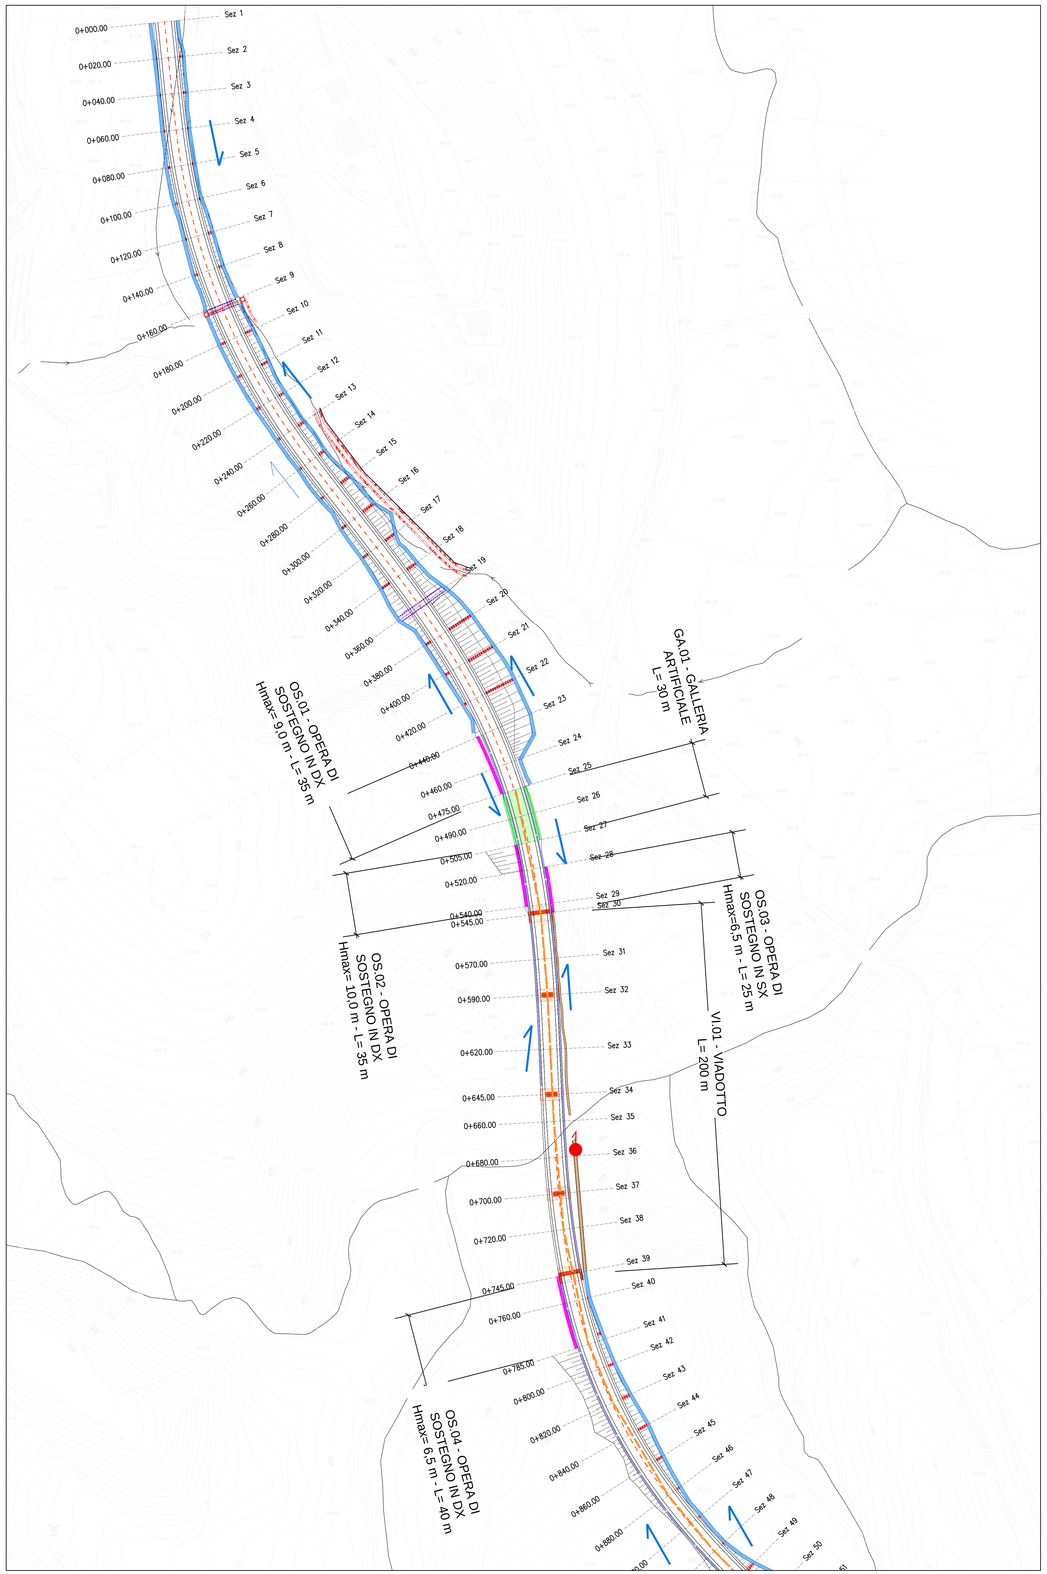

LEGENDA

	Sistema di smaltimento acque meteoriche con canale trapezoidale in c.a. base minore 50cm - base maggiore,150cm superficie minima della sezione 0.30 mq
	Posa in opera di canalette costituite da embrici di cm 50x40x12 con interasse 20m
	Attraversamento piattaforma stradale
	• Sistema di smaltimento acque meteoriche con tubazione e pozzetti con interasse25m; • Sistema di tubazioni e pluviali in corrispondenza dei viadotti (tavola di riferimento G115 e G215);
	Riprofilatura del terreno per scarico all'interno del fosso esistente
	Direzione di deflusso delle acque meteoriche

anas GRUPPO FS ITALIANE

Struttura Territoriale Marche
Via Isonzo, 15 - 60124 Ancona T (+39) 071 / 5091
Pec anas.marche@postacert.stradeanas.it - www.stradeanas.it
Anas S.p.A. - Gruppo Ferrovie dello Stato Italiane
Società con socio unico soggetta all'attività di direzione e coordinamento di ferrovie dello Stato
Sede Legale: Via Monzambano, 10 - 00185 Roma (ai sensi del D.L. 138/2002 (convertito con L. 178/2002)
Via Monzambano, 10 - 00185 Roma T (+39) 06 44461 - F (+39) 06 4456224
Pec anas@postacert.stradeanas.it
Cap. Soc. Euro 2.269.892.000,00 Iscr. R.E.A. 1024951 P.IVA IZ113581003 – C.F. 80208450587

S.S. 78 "SARNANO - AMANDOLA"
LAVORI DI ADEGUAMENTO E/O MIGLIORAMENTO TECNICO FUNZIONALE DELLA SEZIONE STRADALE IN T.S. E POTENZIAMENTO DELLE INTERSEZIONI - 2° STRALCIO

PROGETTO DEFINITIVO

IMPRESA ESECUTRICE: DVC divincenzoeinoac

GRUPPO DI LAVORO ANAS:

GRUPPO DI PROGETTAZIONE

(Mandataria) S.A.G.I. s.r.l. Studio Associato di Geologia e Ingegneria, Via Fosse, 29, 52014 San Benedetto del Tronto (AP), tel. 0735 587509 - fax 0735 587507, e-mail: info@sagiassociati, it - PEC: info@pec.sagiassociati.it

(Mandanti) TREND PROJECT STUDIO ASSOCIATO DI INGEGNERIA; ENLAR Consult; BRIDGE CONSULTING DSD; TPS; SGAI

RESPONSABILE DEI LAVORI:

VISTO: RESPONSABILE UNICO DEL PROCEDIMENTO:
Ing. Marco Mancino (ANAS S.p.A.)

PROTOCOLLO: DATA:

N. ELABORATO: E101

CAPITOLO E – PROGETTO IDRAULICO
CAPITOLO E1 – IDRAULICA DI PIATTAFORMA
PLANIMETRIA IDRAULICA

CODICE PROGETTO	NOME FILE	REVISIONE	SCALA
PROGETTO – LIV.PROG. – ANNO	CODICE ELAB. T01ID00IDRPP01	B	1:1000

REV.	DESCRIZIONE	DATA	REDATTO	VERIFICATO	APPROVATO
D					
C					
B	EMISSIONE	Aprile 2024	-	-	-
A	EMISSIONE	Ottobre 2023	-	-	-