



SEZIONE TIPO A  
presenza di n.1 linea in MT

SEZIONE DI SCAVO  
50x120(h)

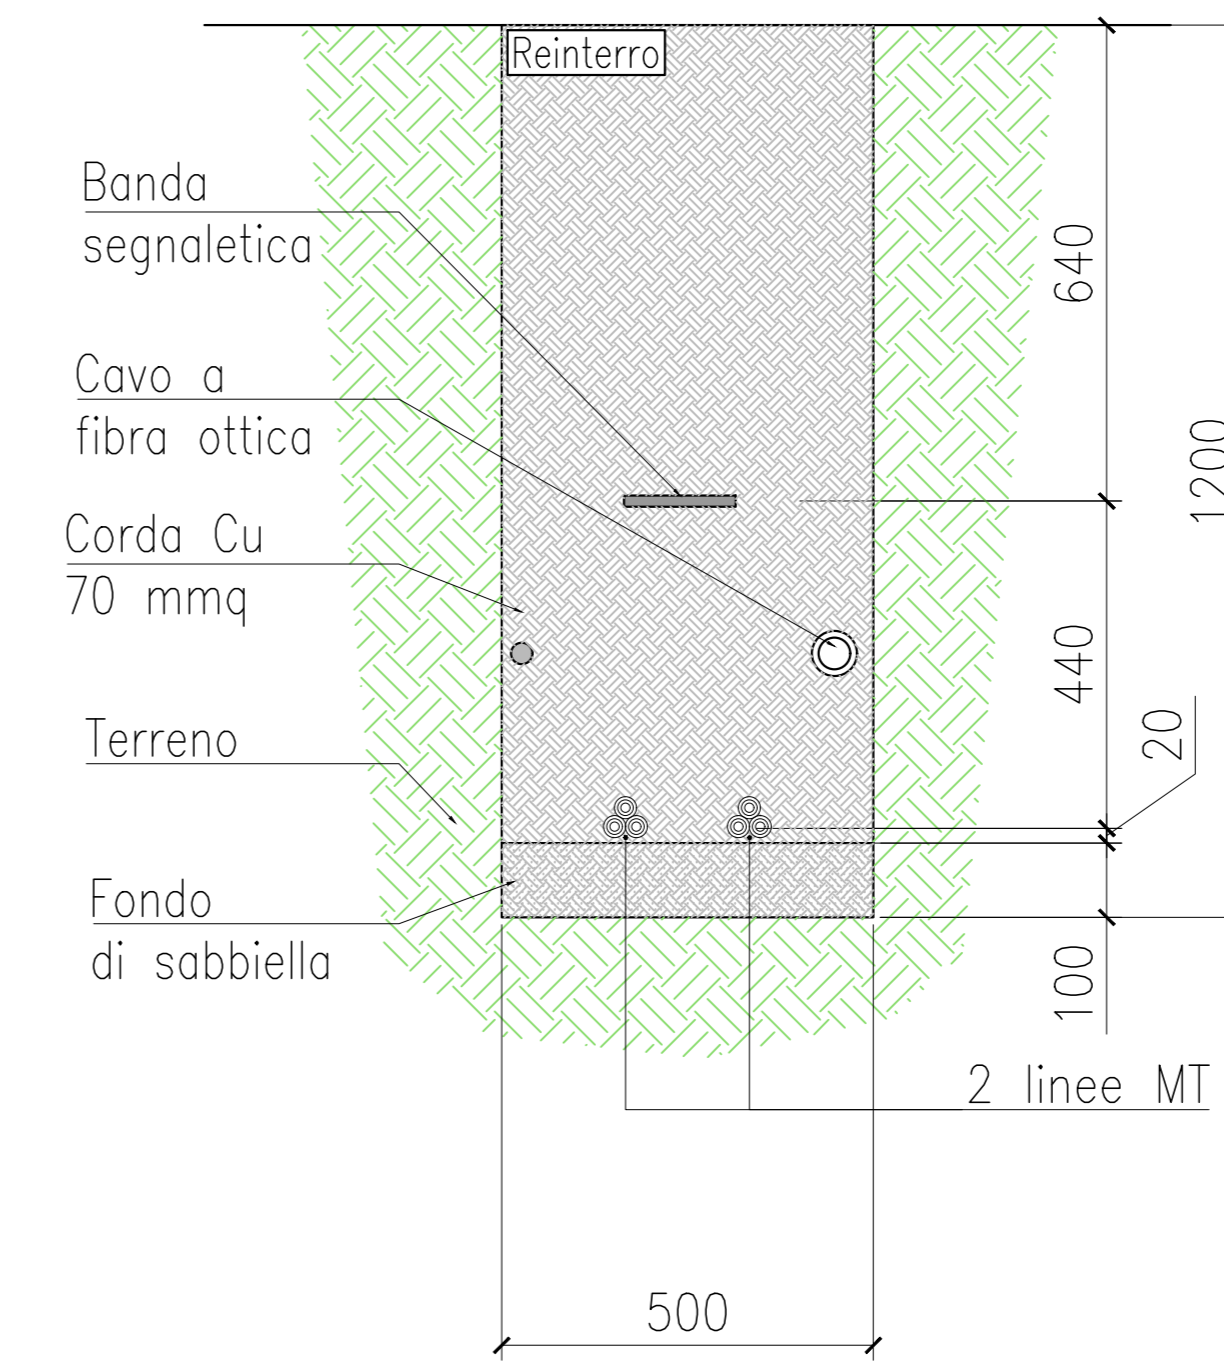

SEZIONE TIPO B  
presenza di n.2 linea in MT

SEZIONE DI SCAVO  
50x120(h)

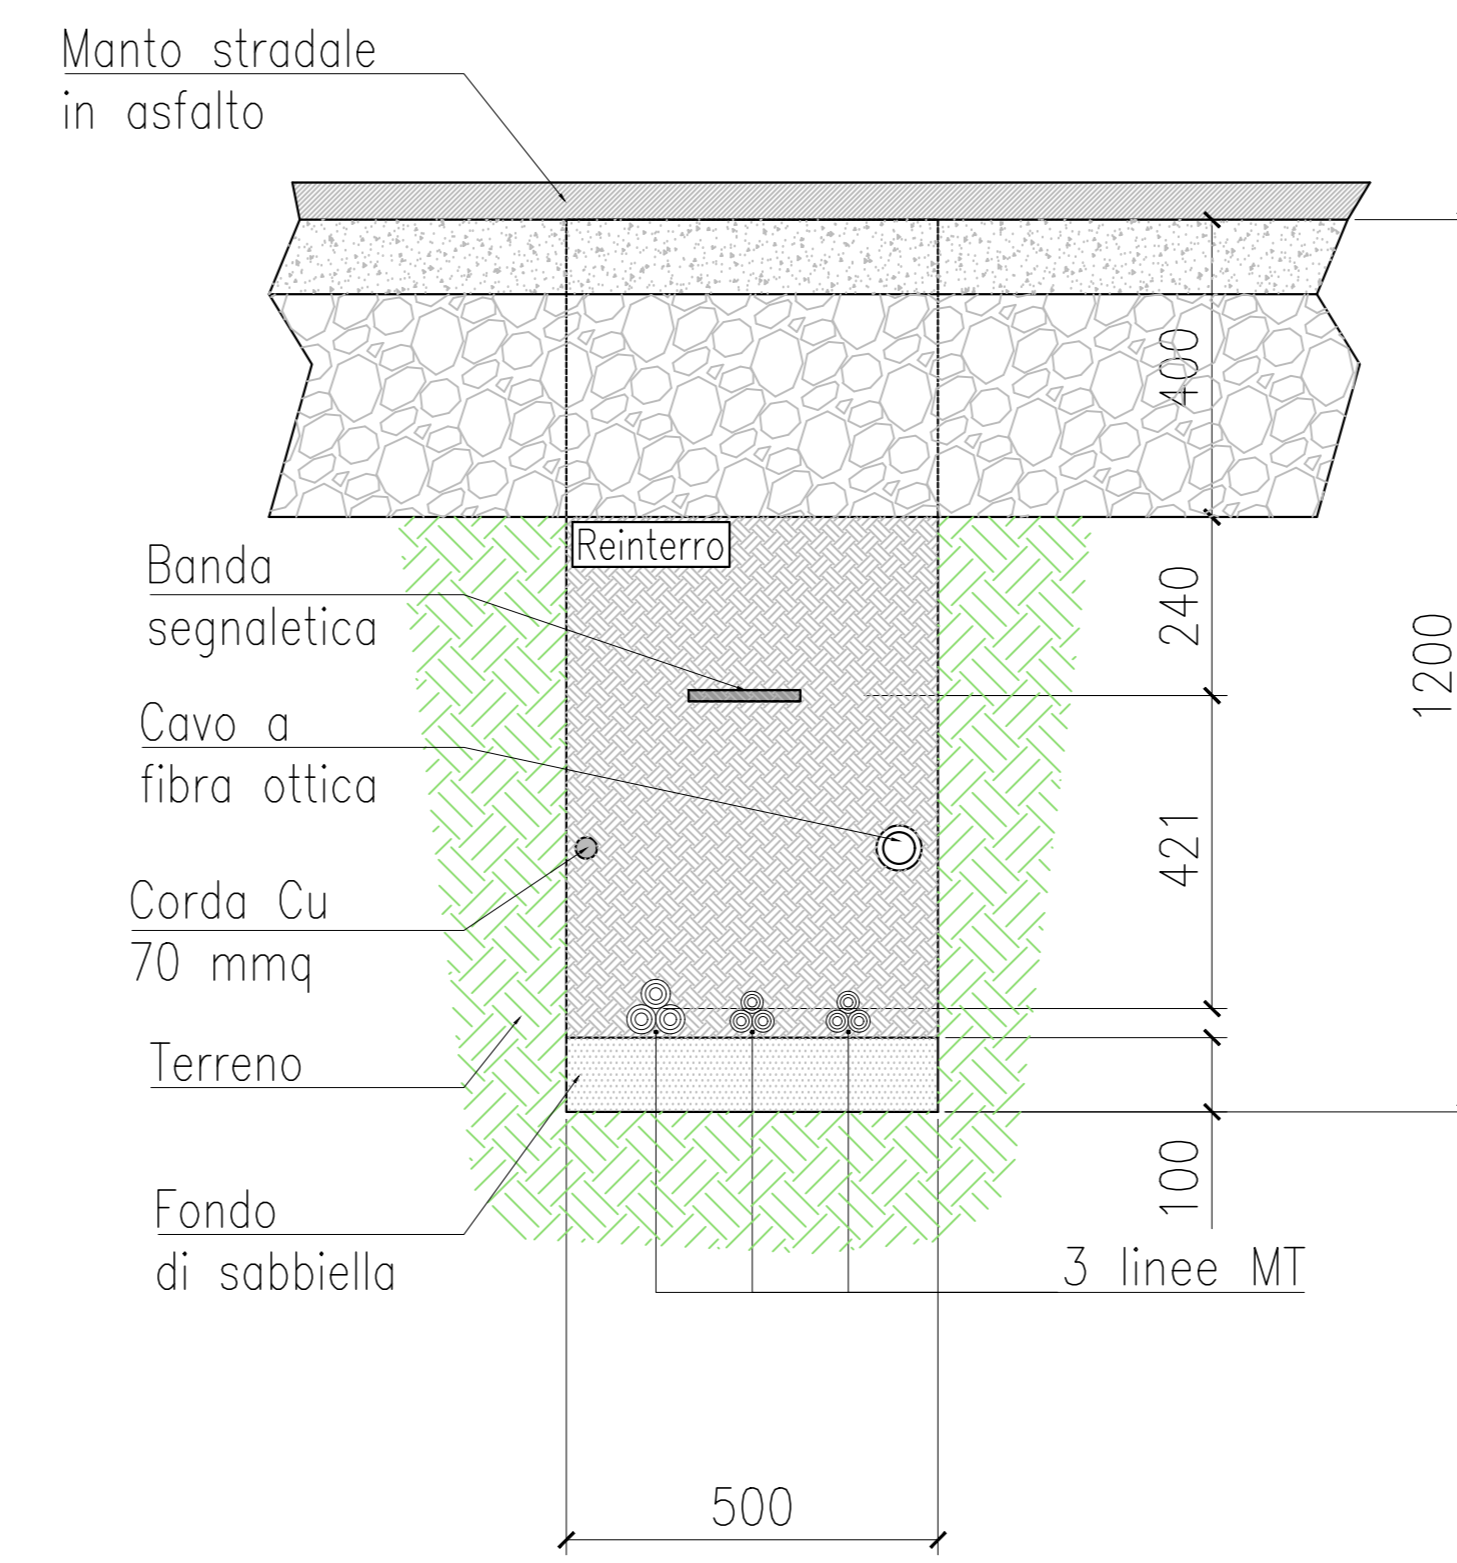

SEZIONE TIPO C  
presenza di n.3 linea in MT

SEZIONE DI SCAVO  
50x120(h)

### LEGENDA

- CONFINI COMUNALI
- AEROGENERATORI IMPIANTO EOLICO
- CAMDOTTO
- ELETTRODOTTO MONTALTO - RIPARBELLA
- RETICOLO IDROGRAFICO ESISTENTE DELLA REGIONE TOSCANA

OGGETTO		PROGETTO		CONSULENZA		PROponente	
<b>PARCO EOLICO MANCIANO</b>		REALIZZAZIONE DI IMPIANTO EOLICO IN AREE TOTALMENTE IDONEE (D.Lgs. n°159/2001 e Allegato 1b del PIT Regione Toscana) COMPOSTO DA 7 AEROGENERATORI CON POTENZA COMPLESSIVA DI 50,4 MW VALUTAZIONE DI IMPATTO AMBIENTALE		<b>SINTECNICA</b> <small>SINTECNICA ENGINEERING S.R.L. Via... n°... P.I. 011000001</small>		<b>GRUPPO VISCONTI</b> <small>GRUPPO VISCONTI MANCIANO S.R.L. Via... n°... P.I. 011000001</small>	
TITOLO ELABORATO		SEZIONI TIPO POSA CAVDOTTI		Proprietà: <b>Ing. LUCA TRAPPANERA</b>		Numero attività: 395 GVI 23 Codice Documento: D.CV.395 GVI.23.003.00 Scala: Vedere scala grafica	
Revisione	Data	Objetto revisione	Emissione	Redatto	Verificato	Approvato	Lavorata
00	22.03.2024			A.C.	D.M.	L.T.	
-	-	-	-	-	-	-	-
-	-	-	-	-	-	-	-
-	-	-	-	-	-	-	-
-	-	-	-	-	-	-	-

COMUNE DI MANCIANO  
Piazza G. Galvani  
50024 Manciano (GR)  
Regione Toscana

Questo disegno non può essere copiato o riprodotto senza autorizzazione. Ogni violazione verrà perseguita in nome di legge.