




PLANIMETRIA TIPOLOGICA
PIAZZOLA DI CANTIERE
Scala 1:500

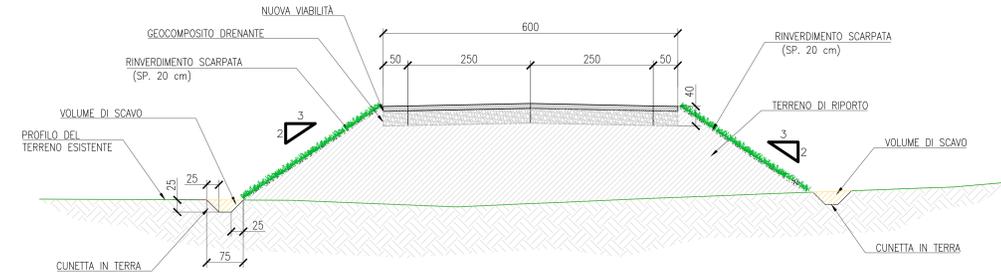


SEZIONE TIPOLOGICA STRADA DI ACCESSO E DI SITO
Scala 1:50

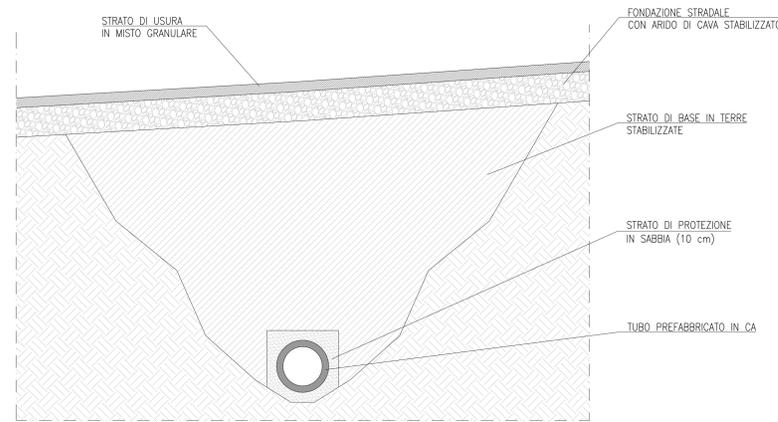


SEZIONE A - A
Scala 1:25

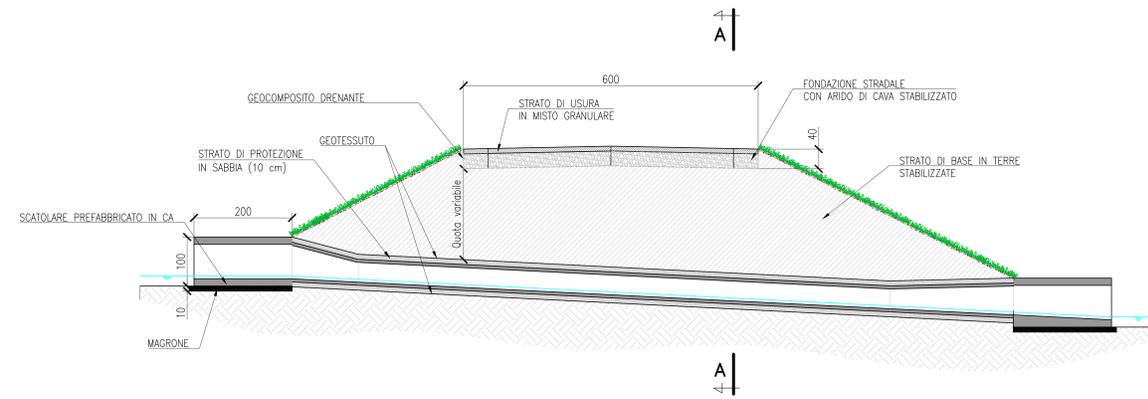


SEZIONE TIPOLOGICA ATTRAVERSAMENTO
ZONA DI ACCUMULO ACQUA
Scala 1:50

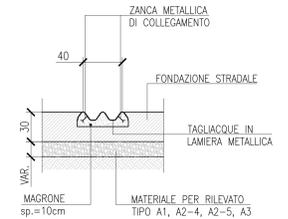


PARTICOLARE CANALETTA
TRASVERSALE TAGLIA ACQUE
Scala 1:25

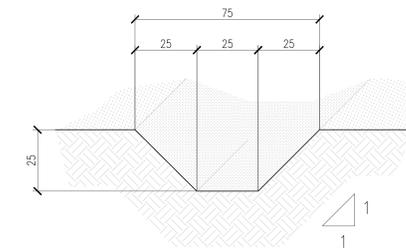


CUNETTA IN TERRA
Scala 1:10

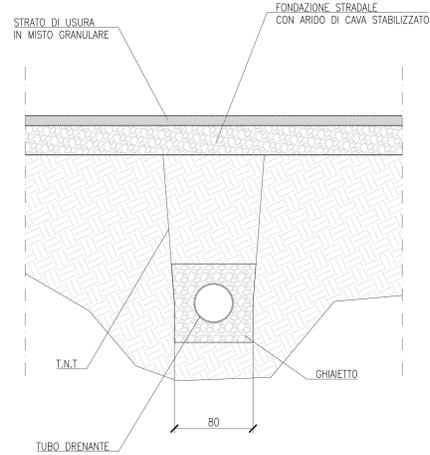

SEZIONE TIPOLOGICA ATTRAVERSAMENTO STRADALE
Scala 1:25

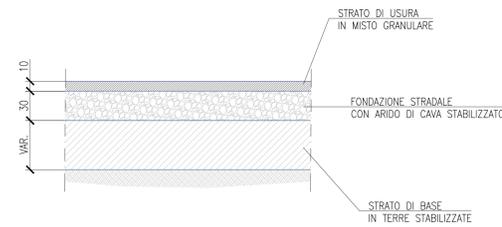

STRATIGRAFIA STRADALE
Scala 1:25

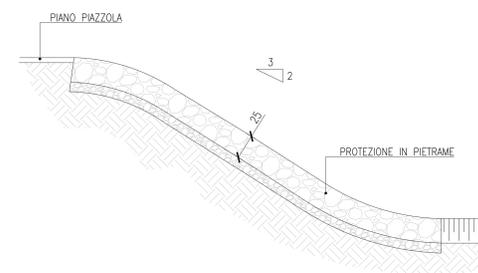

PARTICOLARE CANALETTA IN PIETRE
DI SCOLO SUI RILEVATI
Scala 1:25

OGGETTO					PARCO EOLICO MANCIANO									
PROGETTO REALIZZAZIONE DI IMPIANTO EOLICO IN AREE TOTALMENTE IDONEE (D.lgs. n°199/2011 e Allegato 1b del PIT Regione Toscana) COMPOSTO DA 7 AEROGENERATORI CON POTENZA COMPLESSIVA DI 50.4 MW VALUTAZIONE DI IMPATTO AMBIENTALE					CONSULENZA SINTECNICA SINTECNICA ENGINEERING S.R.L. Via S. Maria Maddalena, 4 50139 - 50139 Firenze - Italia					PROPOSIZIONE GRUPPO VISCONTI GRUPPO VISCONTI MANCIANO S.R.L. Via S. Maria Maddalena, 4 50139 - 50139 Firenze - Italia				
TITOLO ELABORATO VIABILITÀ DI ACCESSO AGLI AEROGENERATORI PARTICOLARI					Proprietà: Ing. LUCA TRAPPANERA					Numero attività: 385 GVI 23 Codice Documento: D CV 395 GVI 23.004.00 Scala: Vedere scala grafica				
Revisione	Data	Descrizione revisione	Emissione	Redatto	Verificato	Approvato	Luogo							
00	22.03.2024			A.C.	D.M.	L.T.								
-	-	-	-	-	-	-								
-	-	-	-	-	-	-								
-	-	-	-	-	-	-								
-	-	-	-	-	-	-								
								COMUNE DI MANCIANO Piazza di Sanseverino Rappina Toscaia						