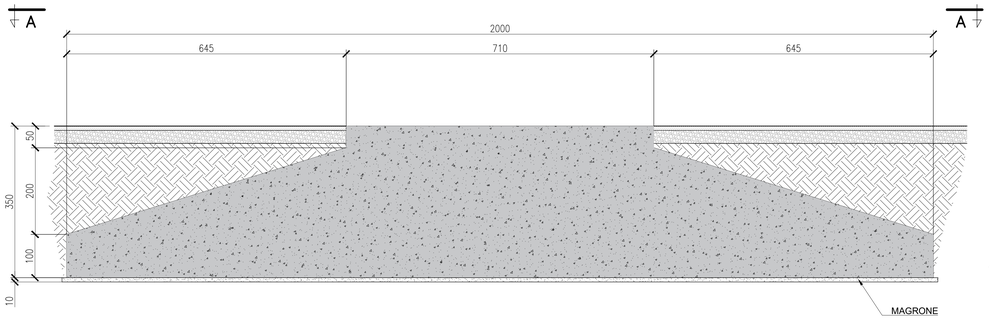

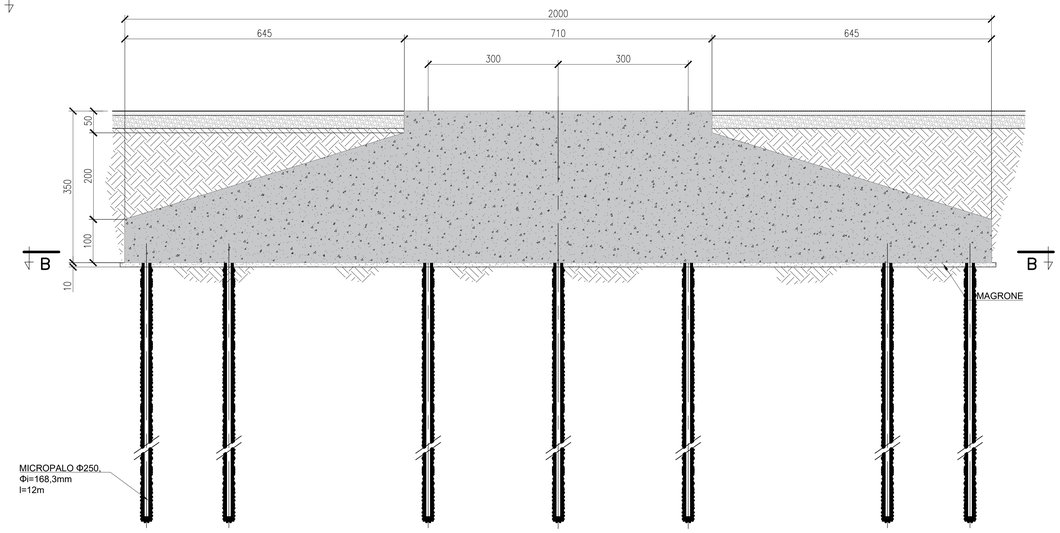

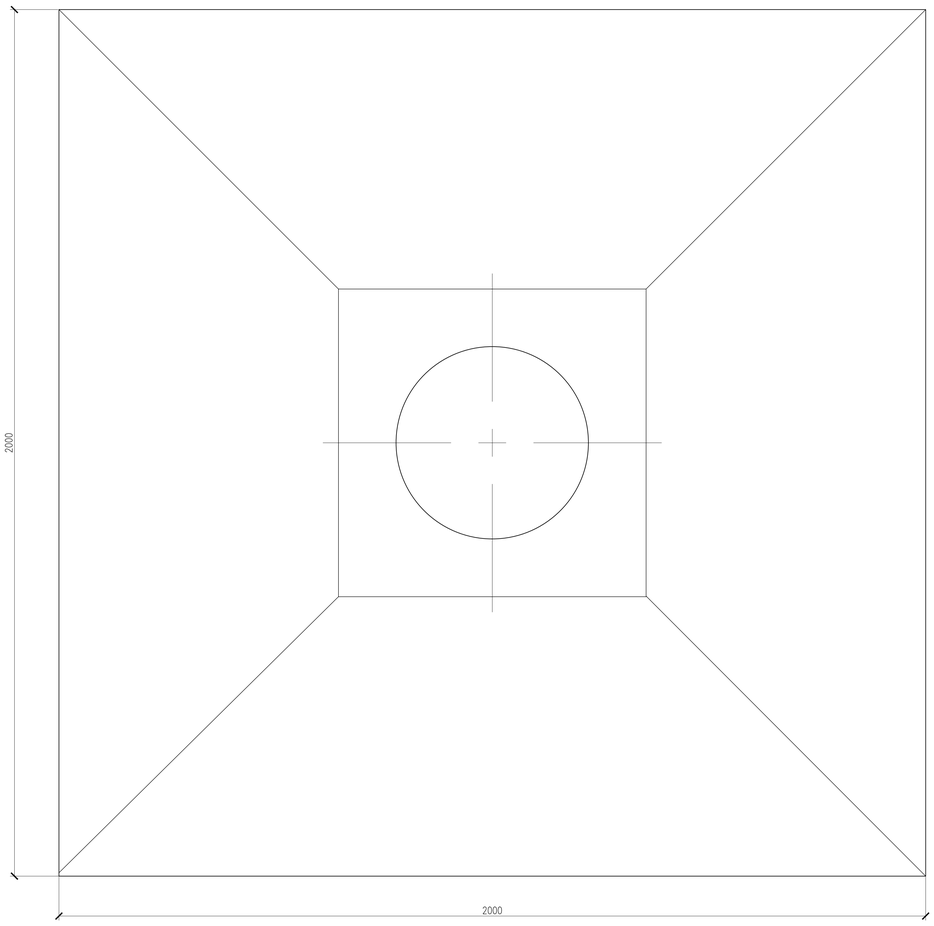

VISTA A-A
Scala 1:50

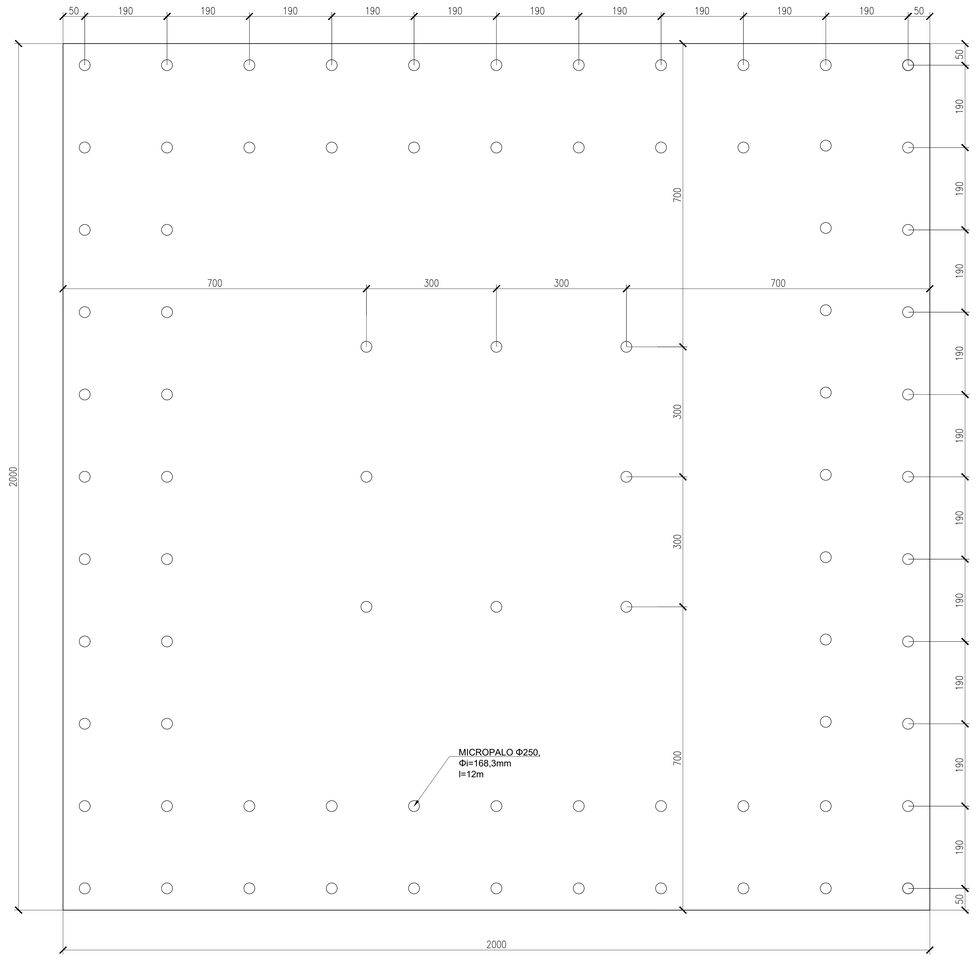

SEZIONE B-B
Scala 1:50

OGGETTO

PARCO EOLICO MANCIA

LUCA TRIPANERA 27.03.2024 09:43:38 GMT+00:00

PROGETTO

REALIZZAZIONE DI IMPIANTO EOLICO IN AREE TOTALMENTE IDONEE
(D.Lgs. n°199/2021 e Allegato 1b del PIT RegioneToscana)
COMPOSTO DA 7 AEROGENERATORI
CON POTENZA COMPLESSIVA DI 50,4 MW

VALUTAZIONE DI IMPATTO AMBIENTALE

CONSULENZA

SINTECNICA

SINTECNICA ENGINEERING S.R.L.
Piazza IV Novembre, 4
00195 - ROMA
P.I. 10280250583

PROPONENTE

GRUPPO VISCONTI MANCIANO
Via Aurelia Nord, 45
Mancianо (GR)
P.I. 13507780967

TITOLO ELABORATO

FONDAZIONI TIPO

Progettista
Ing. LUCA TRIPANERA

Numero attività
395.GVI.23

Codice Documento
D.CV.395.GVI.23.006

Scala
Vedere scala grafica

Località
COMUNE DI MANCIANO
Provincia di Grosseto
Regione Toscana

Revisione	Data	Oggetto revisione	Redatto	Verificato	Approvato
00	22.03.2024	Emissione	A.C.	D.M.	L.T.
-	-	-	-	-	-
-	-	-	-	-	-
-	-	-	-	-	-
-	-	-	-	-	-

Questo disegno non può essere copiato o riprodotto senza autorizzazione, ogni violazione verrà perseguita a norma di legge.