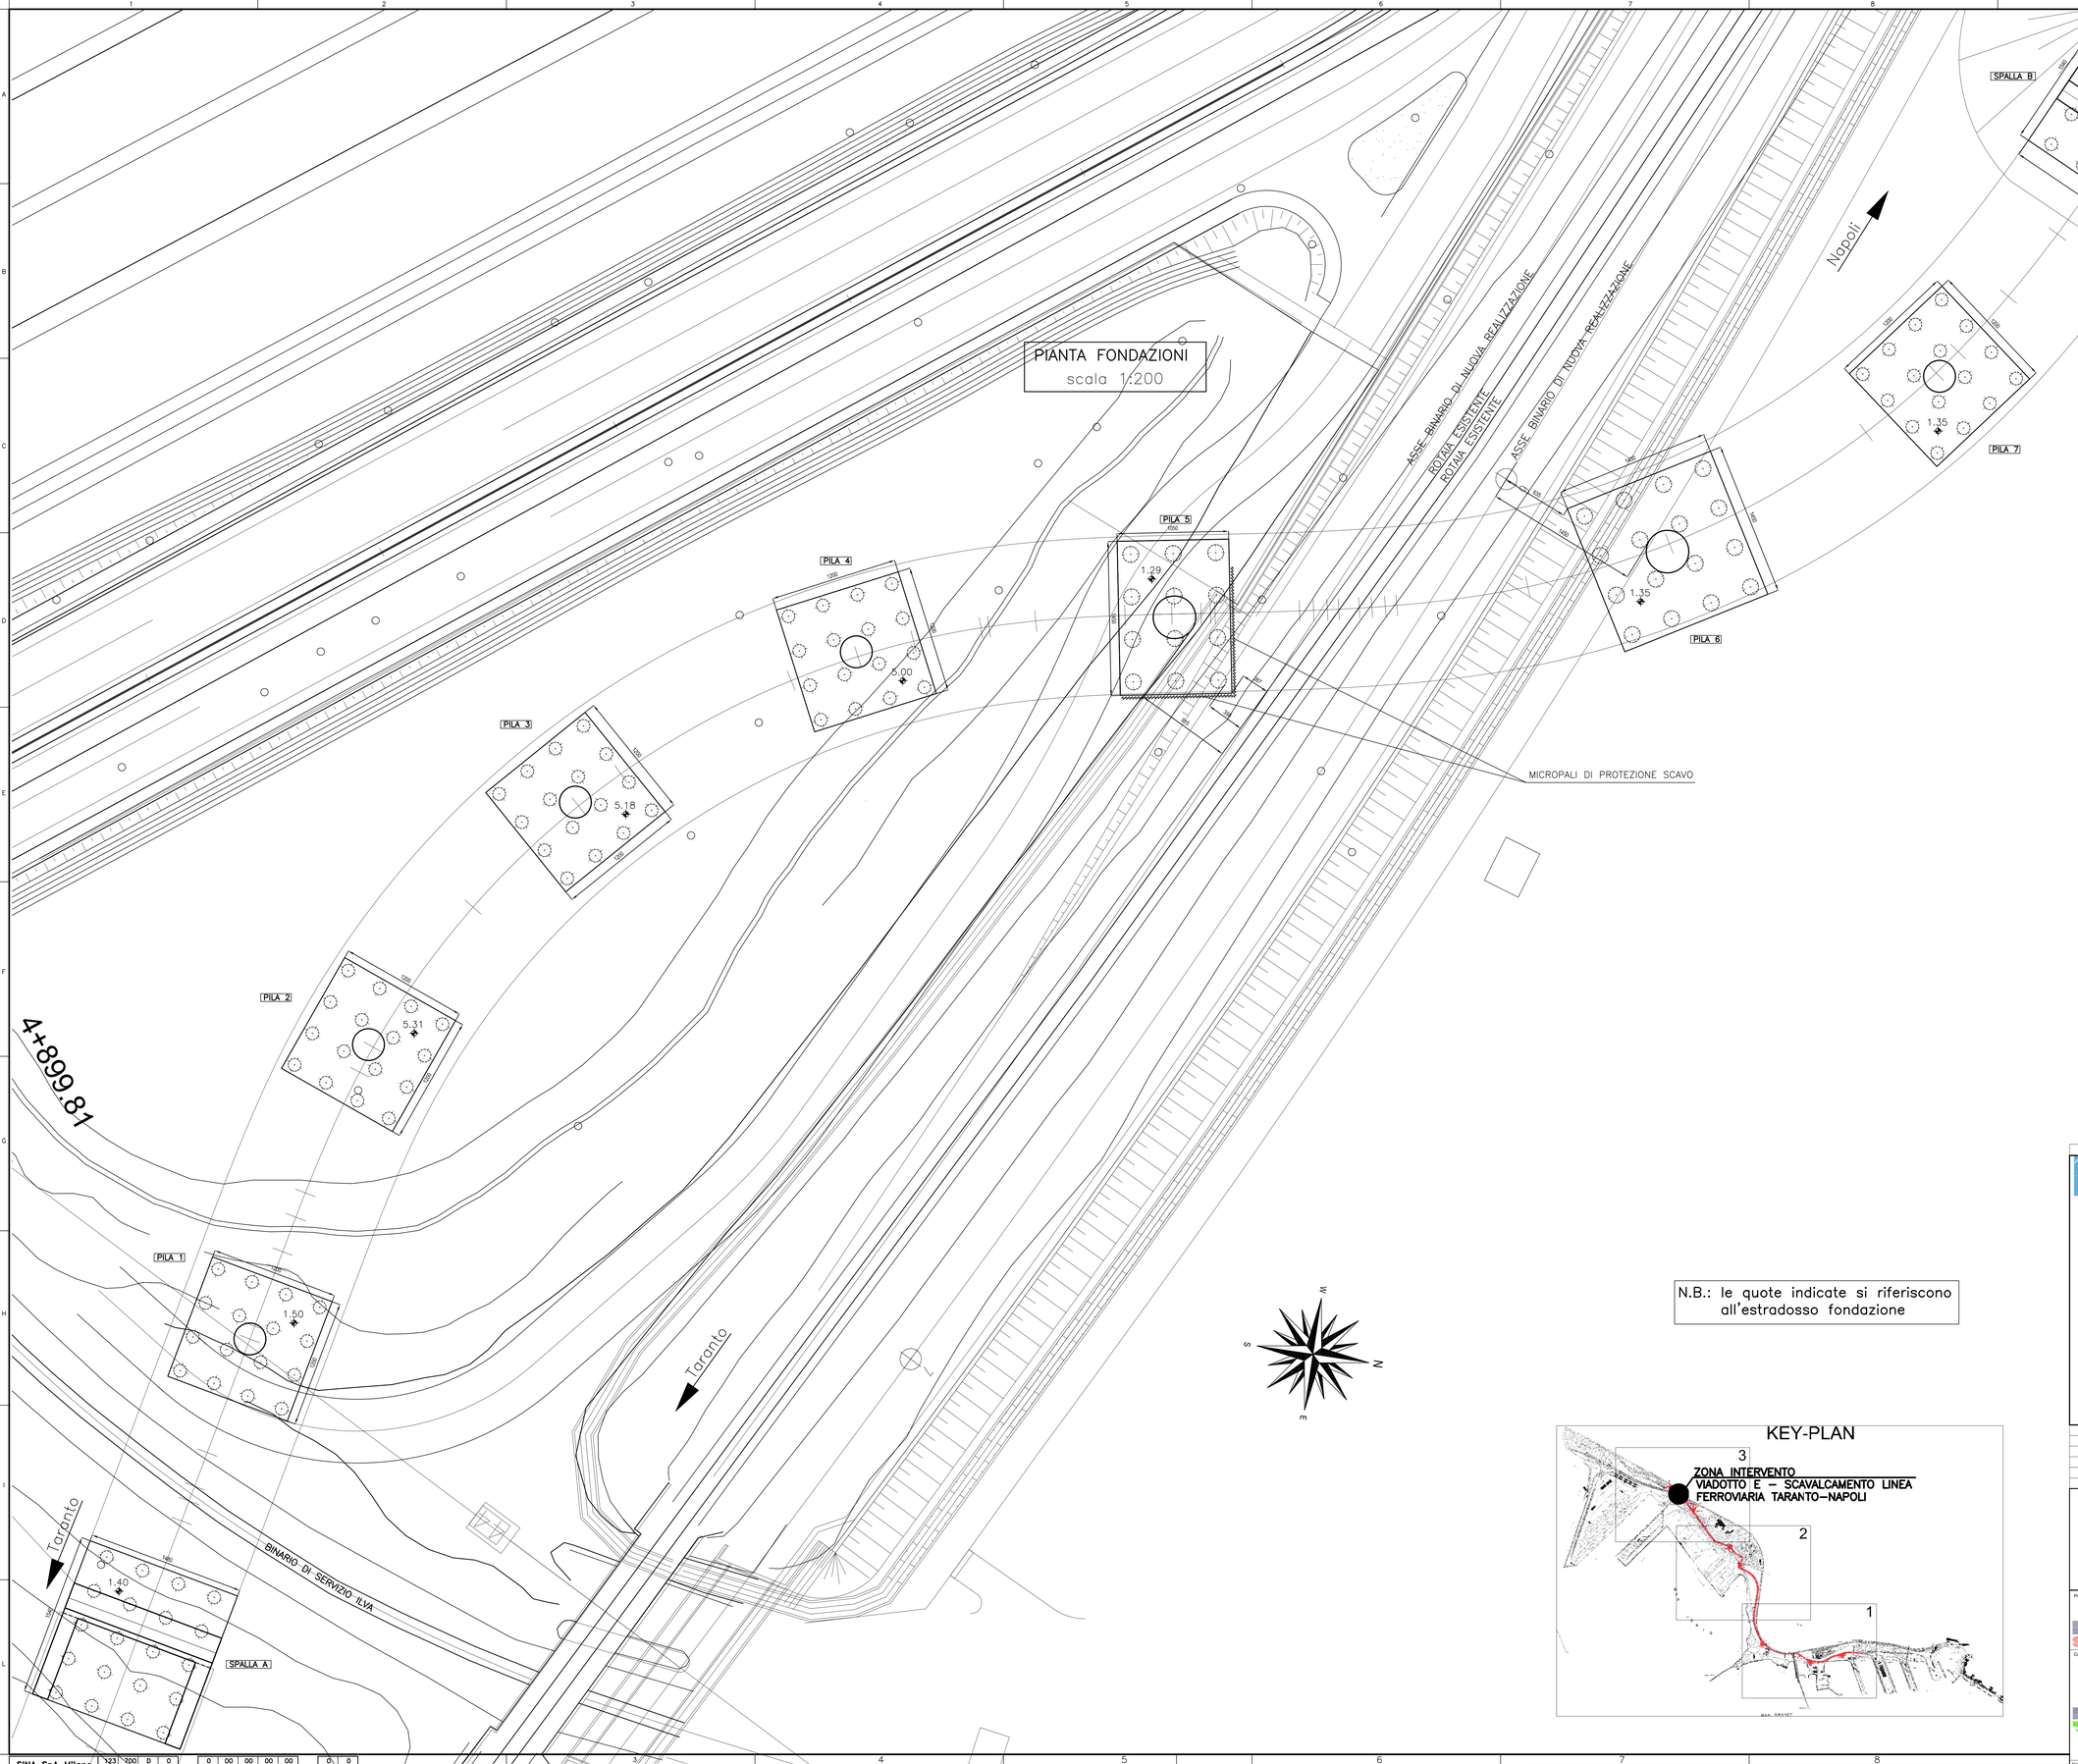

N.B.: le quote indicate si riferiscono all'estradosso fondazione

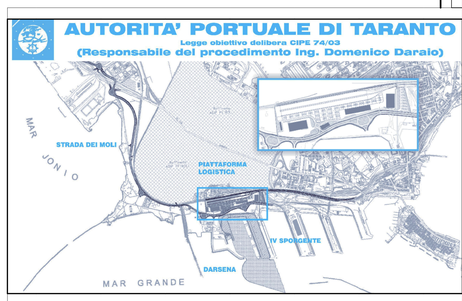

revisione	data	descrizione revisione	disegnato	verificato	approvato
01	29-09-2006	Prima emissione	A.Amelio	A.Panizza	G.Geddo
00	31-05-2006	Emissione in bozza	A.Amelio	A.Panizza	G.Geddo

SOCIETA' DI PROGETTO:

TARANTO LOGISTICA S.p.A.

AUTORITA' PORTUALE TARANTO

Progettista

SINA

Consulenti Progettisti

PROFERT S.r.l.

INGEGNERIA E SISTEMI

progetti e ambiente

Il Direttore Tecnico (Dott. Ing. Andrea PANIZZA)

PIASTRA PORTUALE DI TARANTO

Disegno n° 123-700 D 1 A P O S 4 1 2

Titolo

PROGETTO DEFINITIVO
STRADA DEI MOLI
VIADOTTO E - SCAVALCAMENTO LINEA F.S.
PIANTA FONDAZIONI

Nome File: D1APOS412_REV_01.DWG | tipo doc. VA1 | derivato da | formato A0 | scala 1:200 | foglio 1 di 1

SINA SpA Milano | 123 | 700 | D | 0 | - | 0 | 00 | 00 | 00 | 00 | - | 0 | 0