



ESTRATTO PLANIMETRICO  
Scala 1:10000

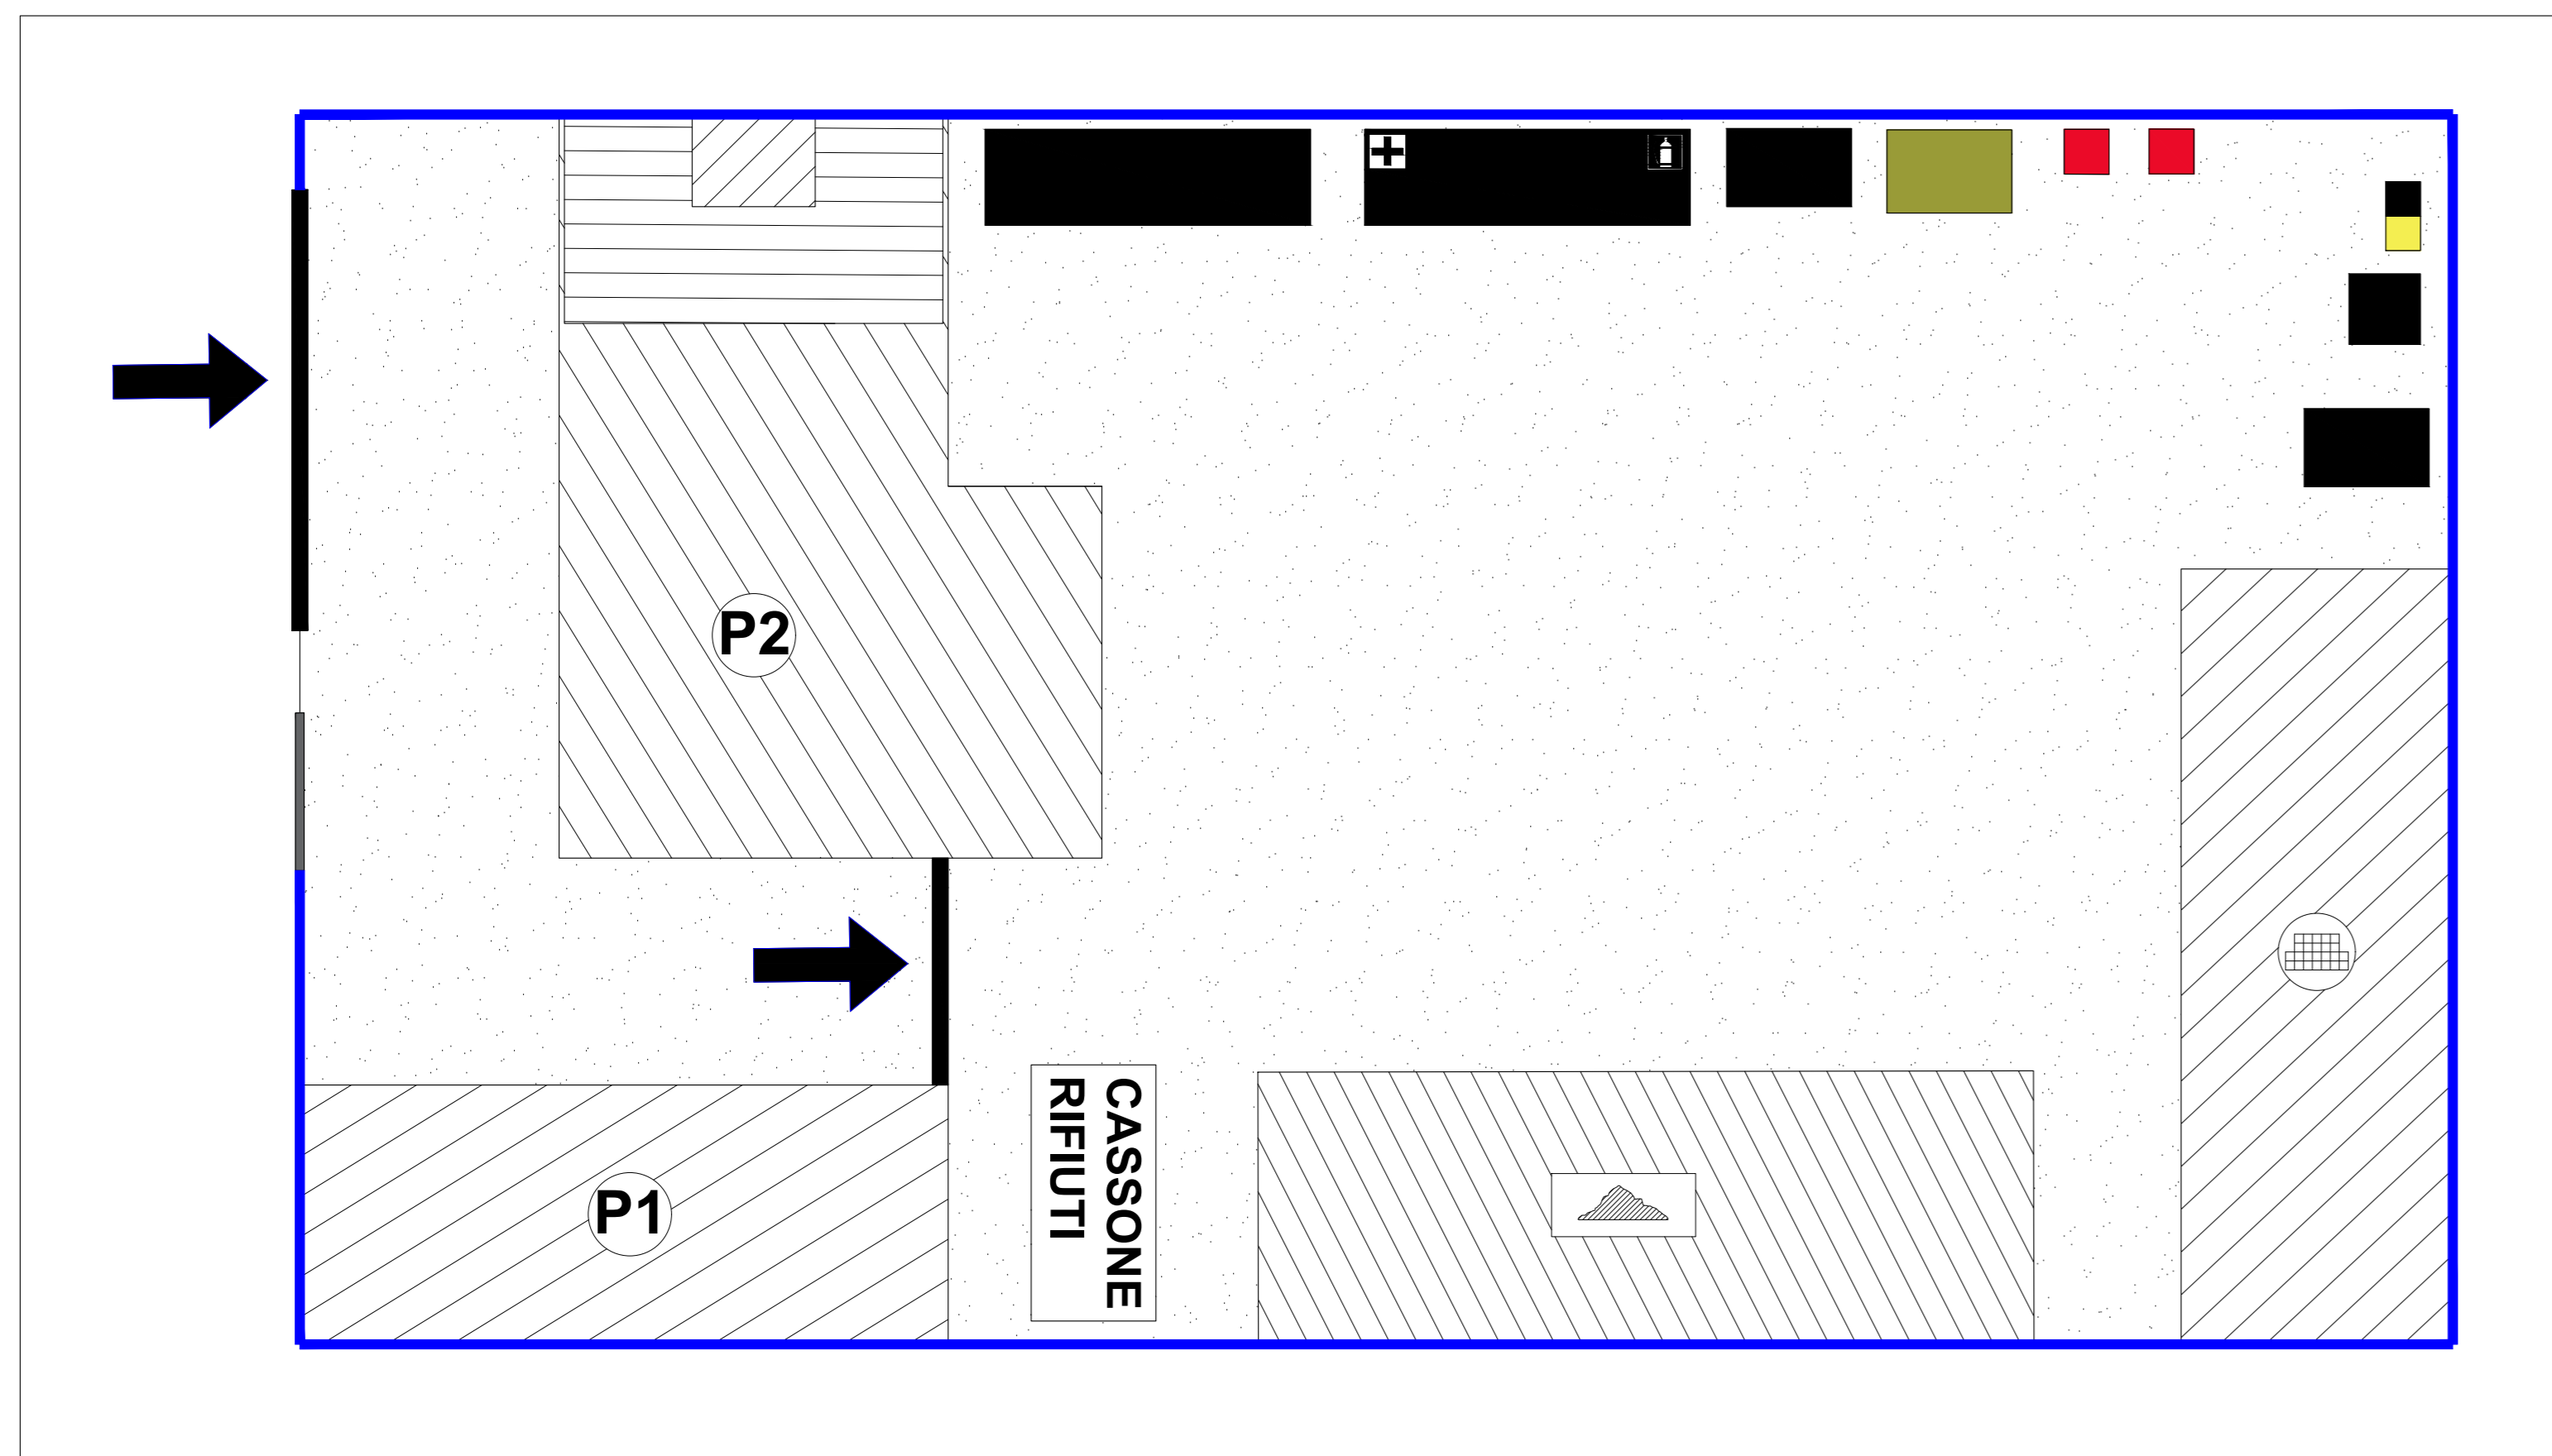


TIPOLOGICO AREA DI CANTIERE 1  
Scala 1:200

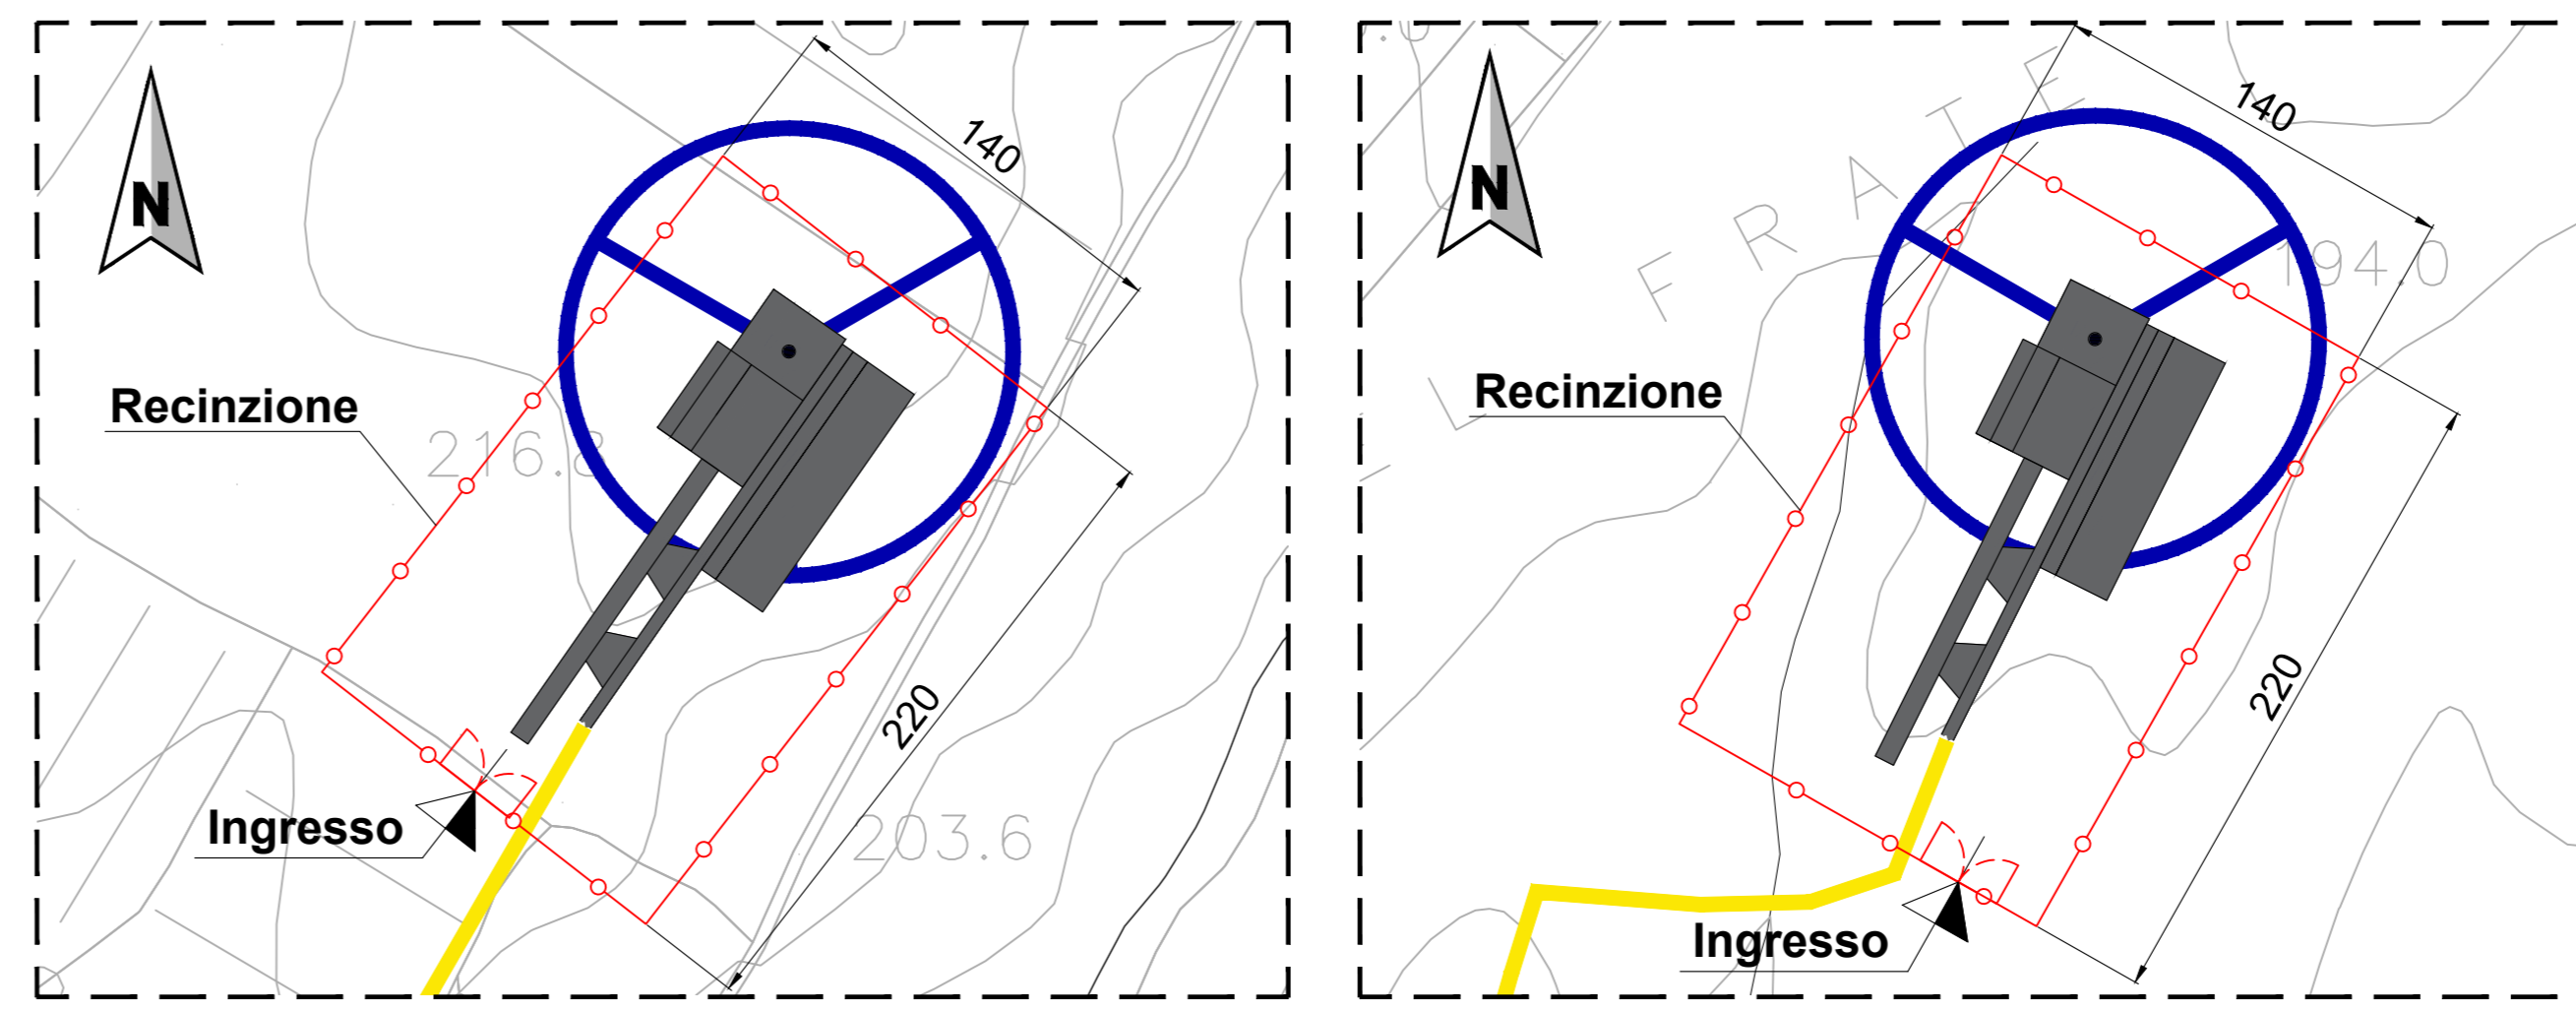


INQUADRAMENTO CANTIERE WTG4  
(NON IN SCALA)

INQUADRAMENTO CANTIERE WTG3  
(NON IN SCALA)

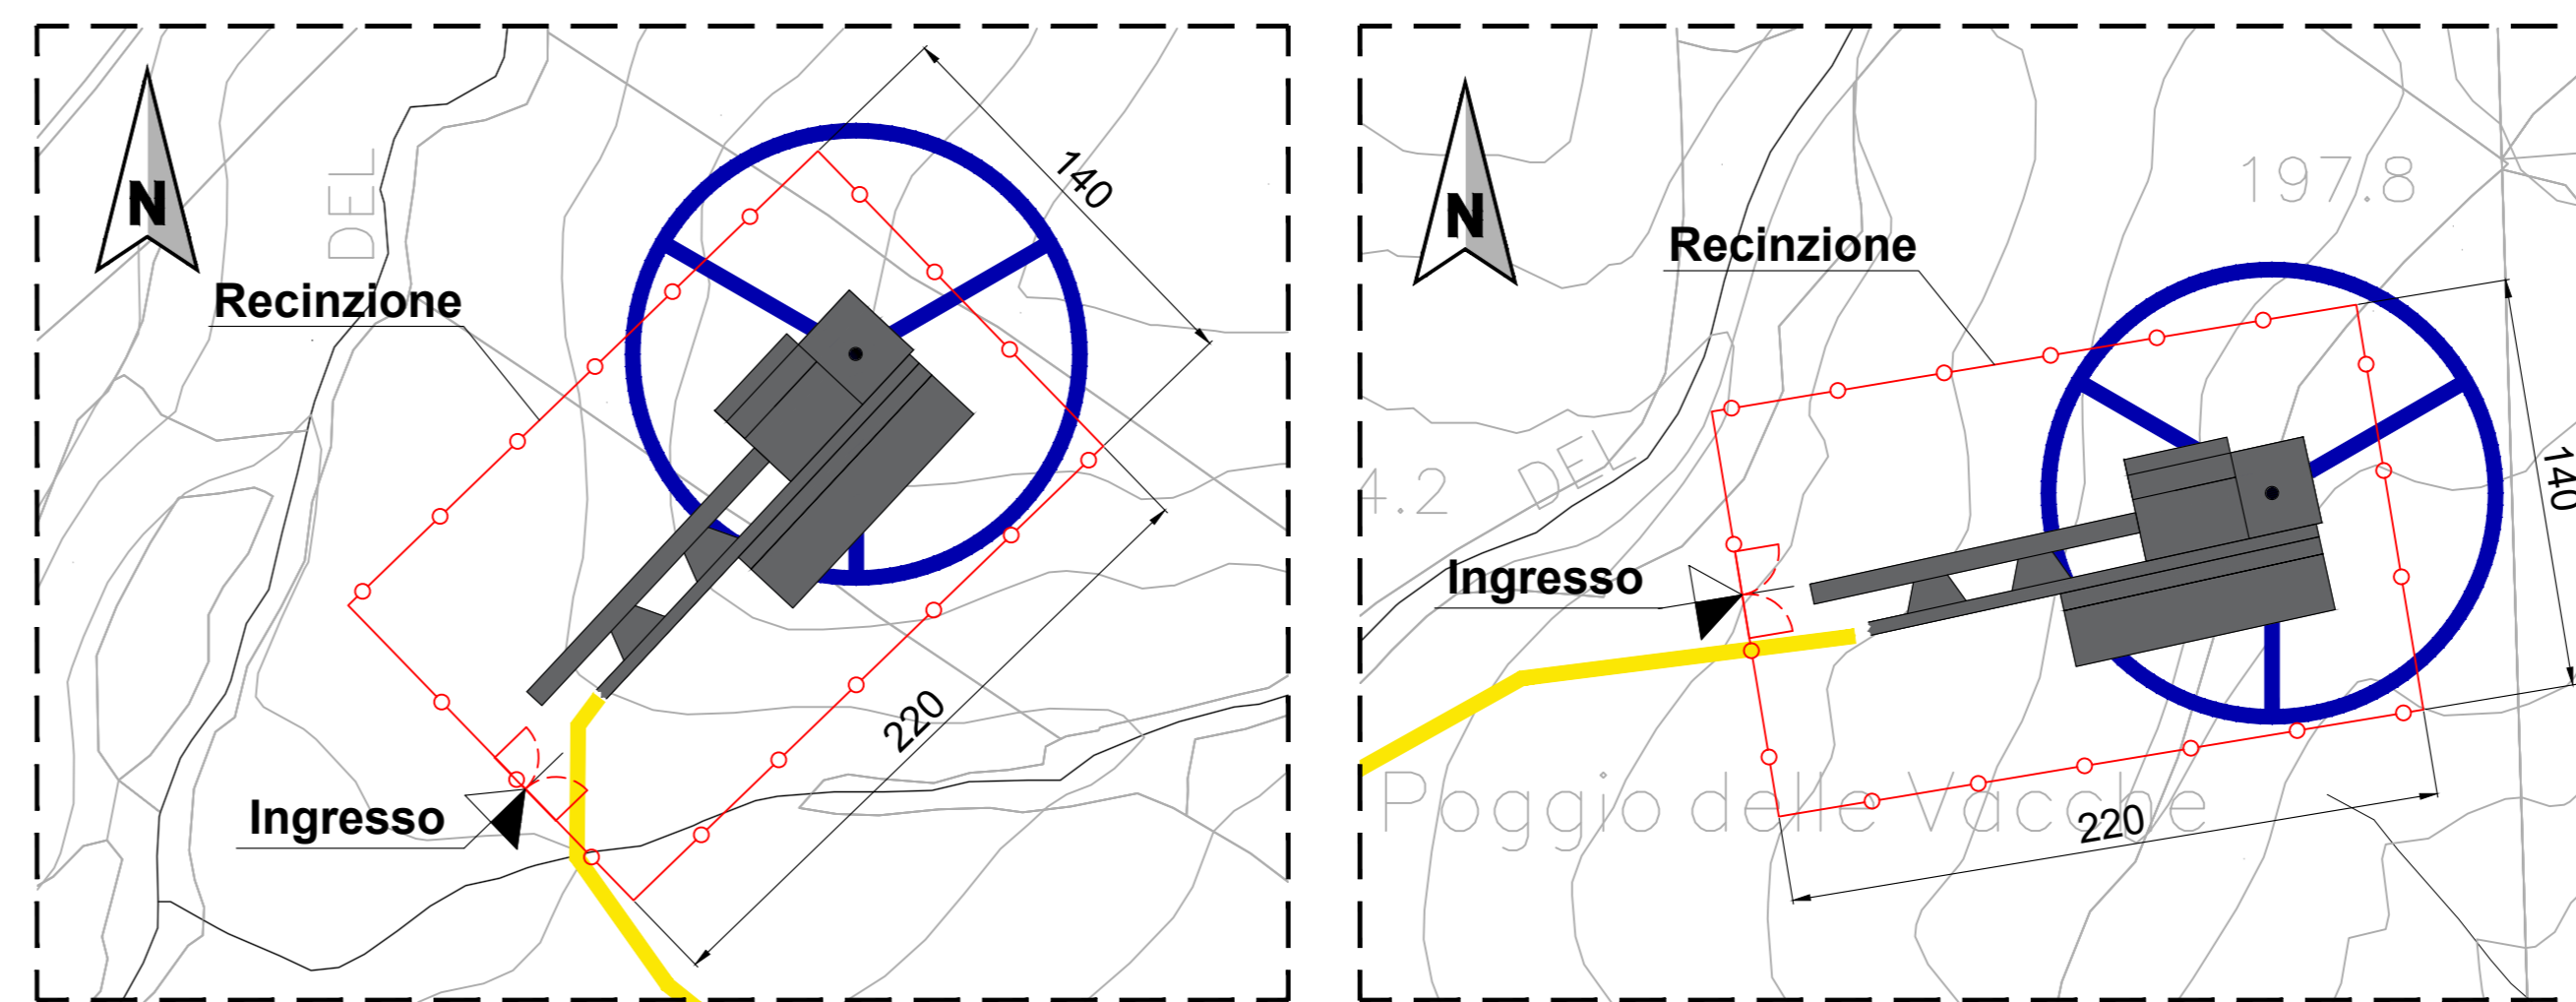

INQUADRAMENTO CANTIERE WTG2  
(NON IN SCALA)

INQUADRAMENTO CANTIERE WTG1  
(NON IN SCALA)

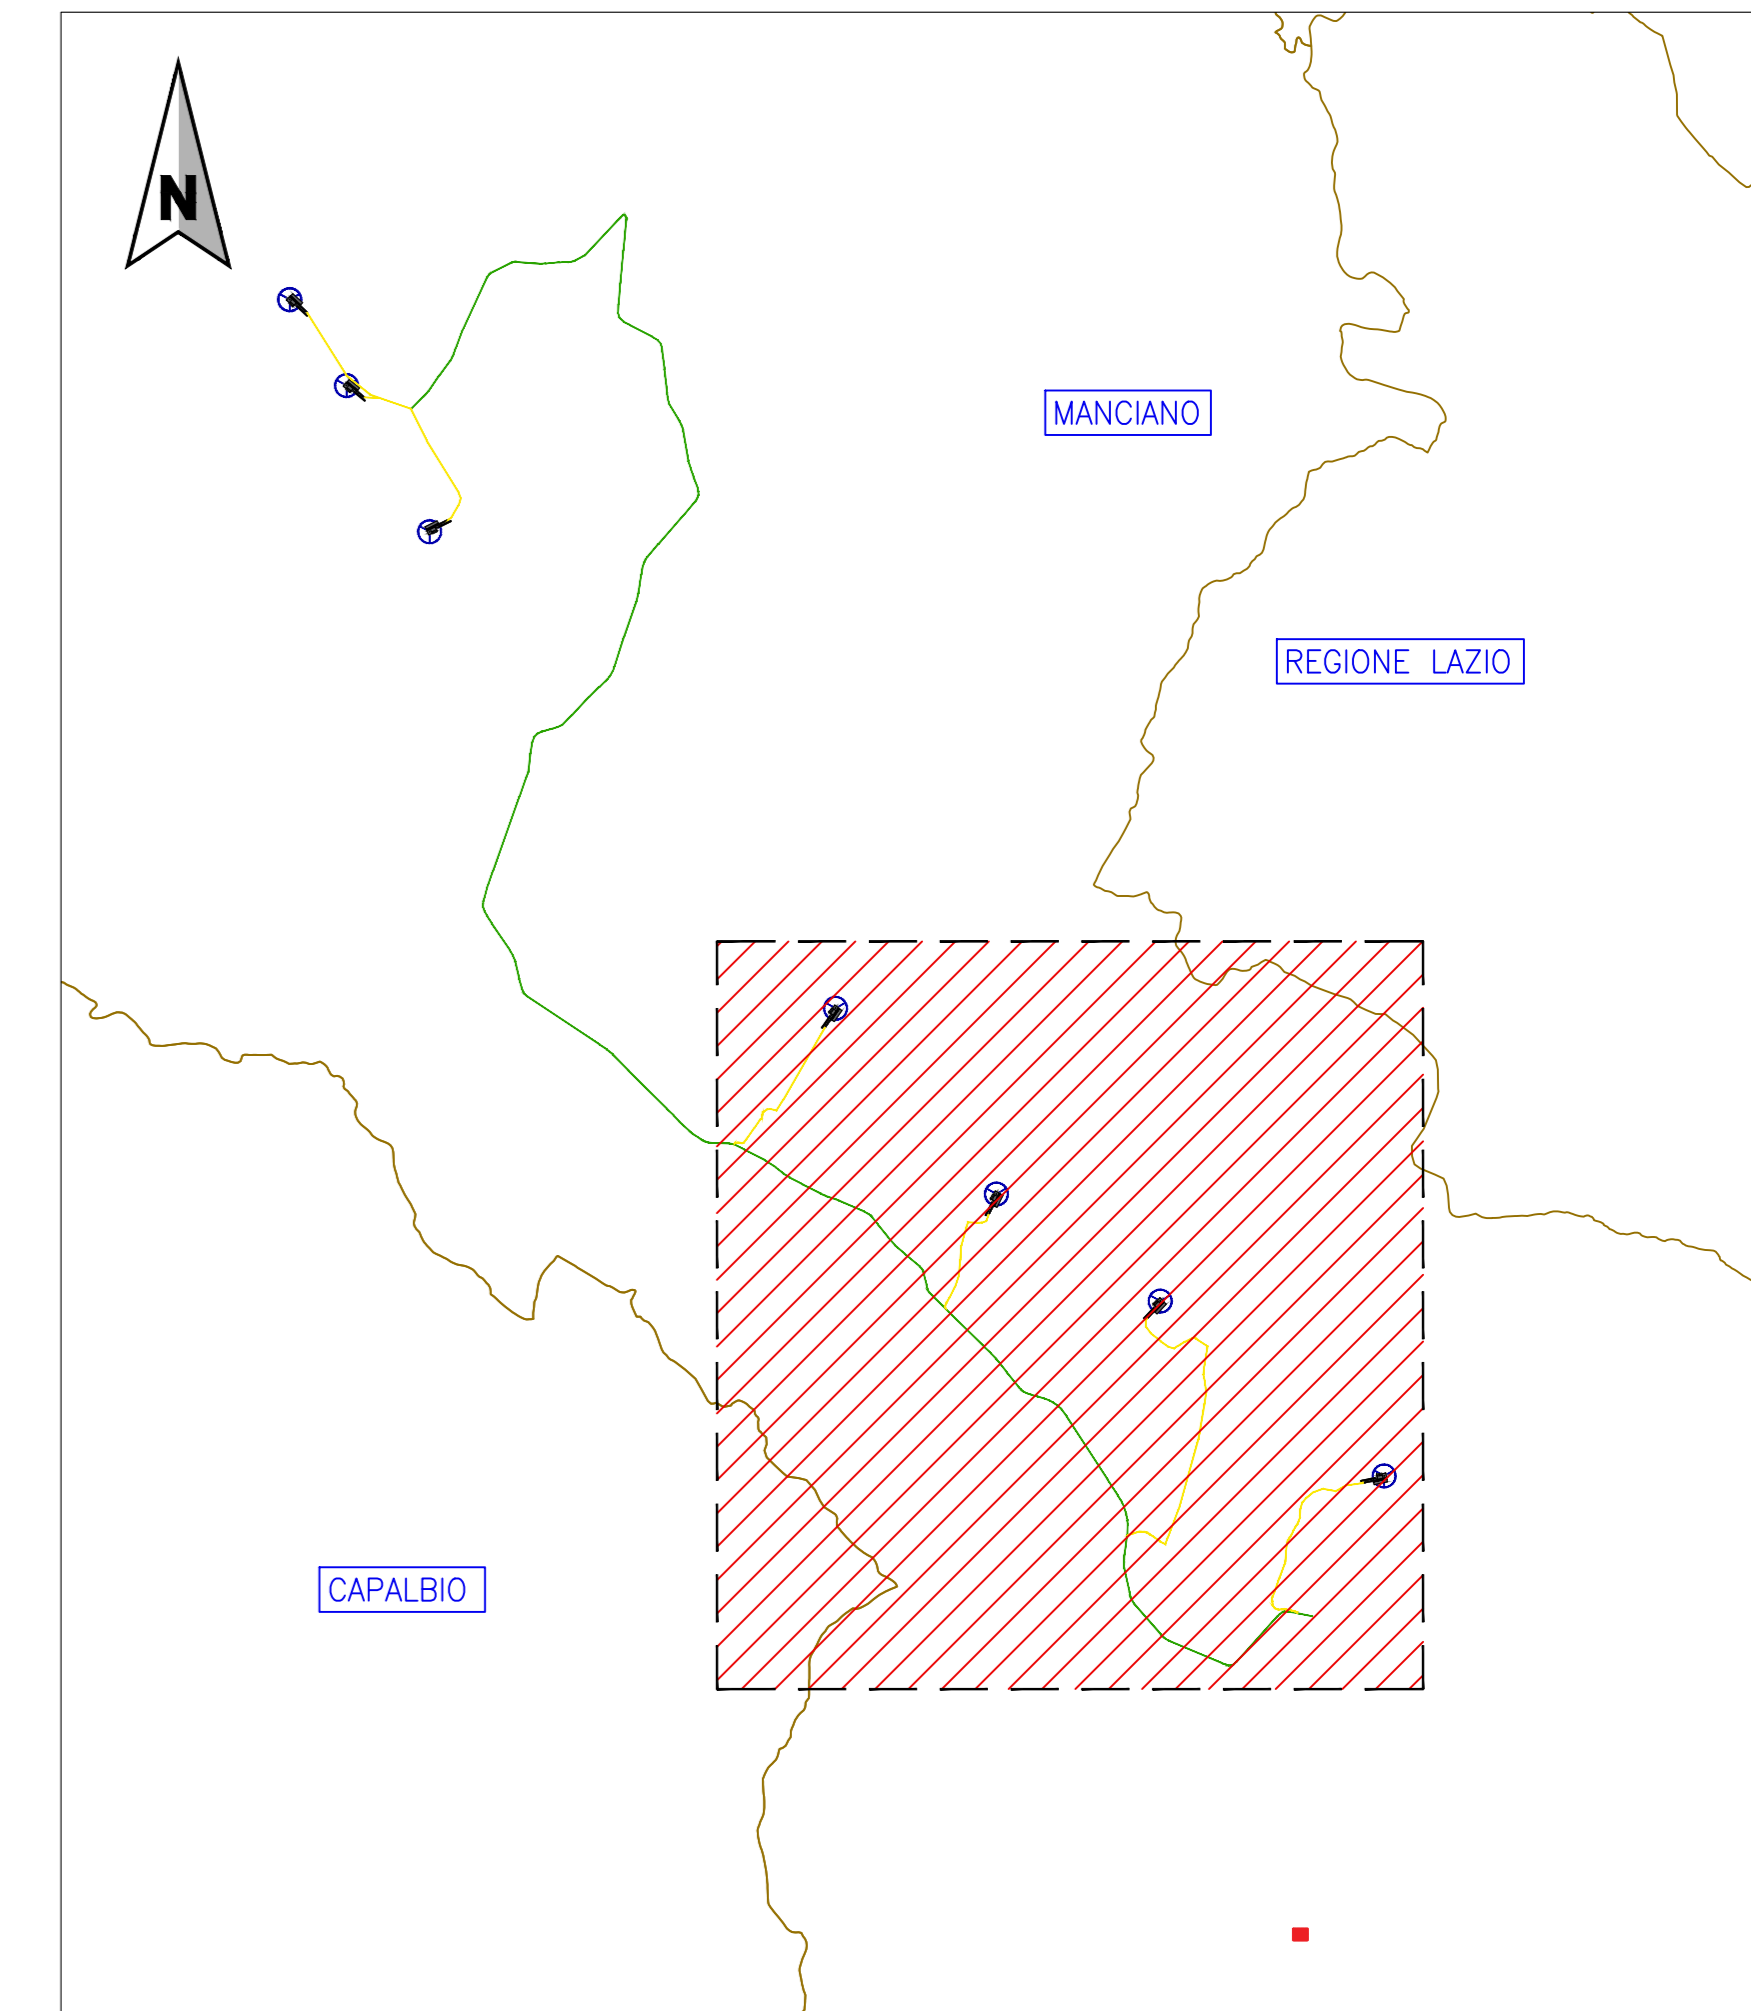

LEGENDA (Logistica dell'area di cantiere)		LEGENDA - (Box)	
<b>P1</b>	parcheggio autovetture	<b>UFFICI</b>	uffici
<b>P2</b>	parcheggio mezzi d'opera	<b>W.C.</b>	servizi igienici
<b>➔</b>	accesso mezzi	<b>DEPOSITO ATTREZZATURE</b>	deposito attrezzature
	accatastamento materiali	<b>MENSA</b>	mensa (locale uso refettorio)
	rifiuti	<b>SPOGLI</b>	spogliatoi
	recinzione di cantiere	<b>+</b>	cassetta pronto soccorso
	quadro elettrico generale / principale		estintore
	terra		D.P.I. dispositivi di protezione individuale
	punto di fornitura alimentazione elettrica per dotazioni di cantiere		
<b>CARTELLONISTICA</b>	cartellonistica di cantiere e sicurezza		
	cancello di accesso all'area di cantiere		
	area rifornimento serbatoio gasolio e ricovero mezzi		
<b>CASSONE RIFIUTI</b>	cartellonistica di cantiere e sicurezza		

LEGENDA	
	CONFINI COMUNALI
	VIABILITÀ SITO
	VIABILITÀ DI ACCESSO AEROGENERATORI
	AEROGENERATORI IMPIANTO EOLICO
	LAYOUT PIAZZOLA IN FASE DI ESERCIZIO
	AREA DI CANTIERE (AREA 1)
	RETICOLO IDROGRAFICO ESISTENTE DELLA REGIONE TOSCANA

OGGETTO: PARCO EOLICO MANCIANO

PROGETTO: REALIZZAZIONE DI IMPIANTO EOLICO IN AREE TOTALMENTE IDONEE AI SENSI DEL D.Lgs. n° 199/2021 COMPOSTO DA 7 AEROGENERATORI CON POTENZA COMPLESSIVA DI 50,4 MW VALUTAZIONE DI IMPATTO AMBIENTALE

TITOLO ELABORATO: LAYOUT DI CANTIERE

CONSULENZA: SINTECNICA

PROponente: GRUPPO VISCONTI MANCIANO SRL

Numero attività: 395/GVI/23

Codice Documento: D.CV.395.GVI.23.062.1/2.00

Scala: Vedere scala grafica

Revisione	Data	Oggetto revisione	Emissione	Redatto	Verificato	Approvato	Livello
00	22.03.2024			A.C.	D.M.	L.T.	
-	-	-	-	-	-	-	-
-	-	-	-	-	-	-	-
-	-	-	-	-	-	-	-

Comune di Manciano, Provincia di Grosseto, Regione Toscana

Questo disegno non può essere copiato o riprodotto senza autorizzazione; ogni violazione sarà perseguita a norma di legge.