PIANTA SOLETTA
scala 1:200

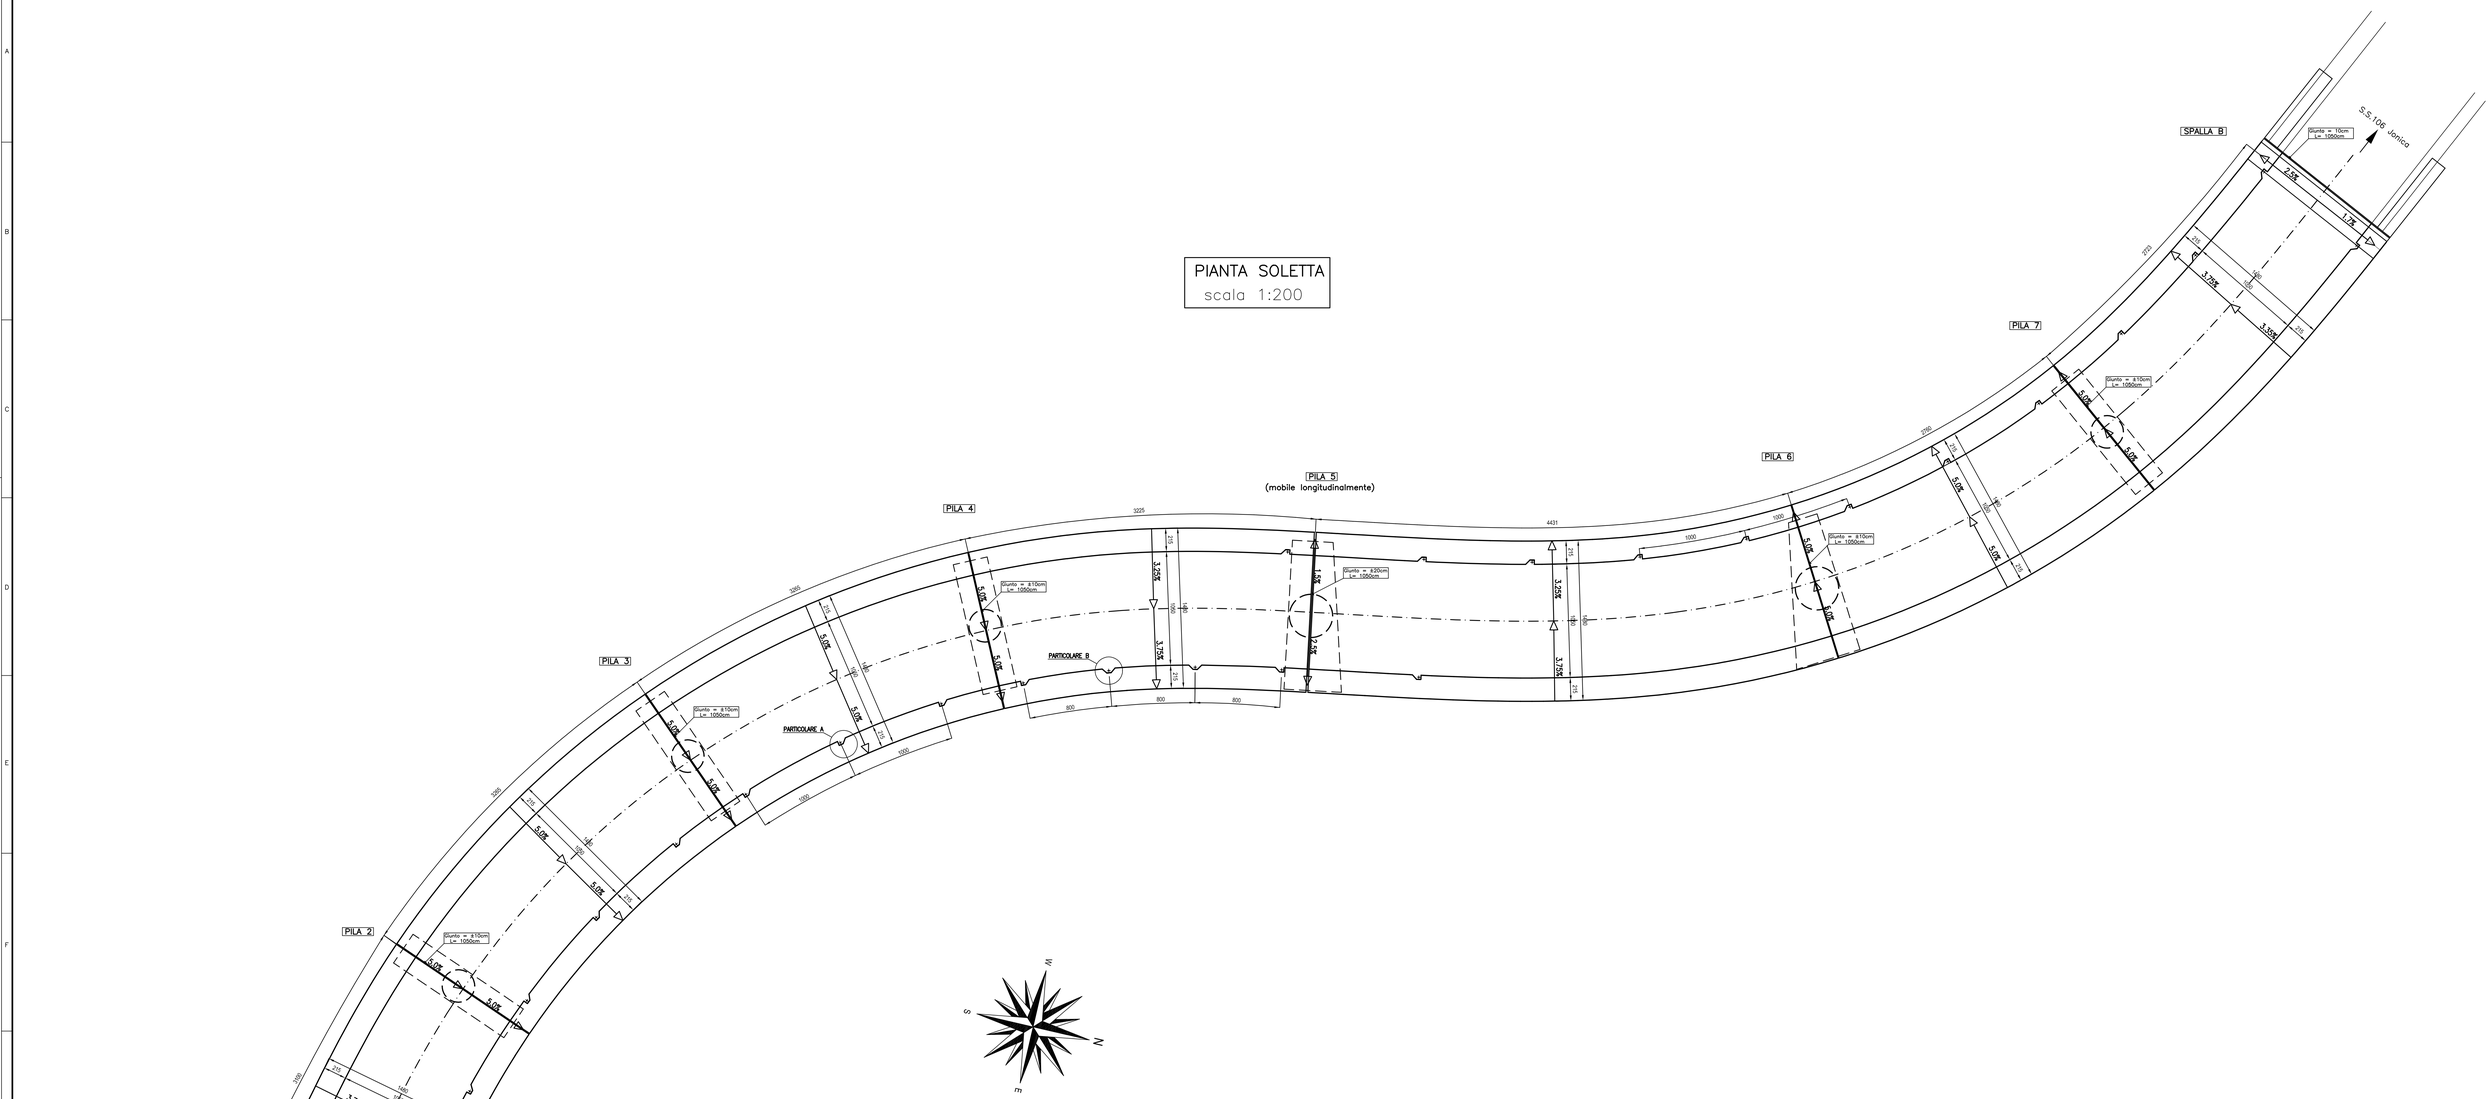

PARTICOLARE A
(DRENAGGIO PIATTAFORMA)
scala 1:20

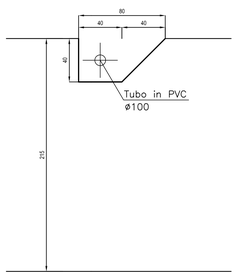

PARTICOLARE B
(DRENAGGIO PIATTAFORMA)
scala 1:20

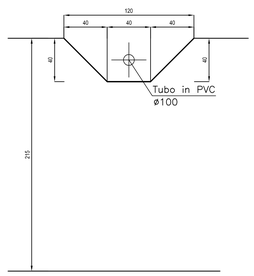

N.B.: per le sezioni trasversali si faccia riferimento alla tavola apposita

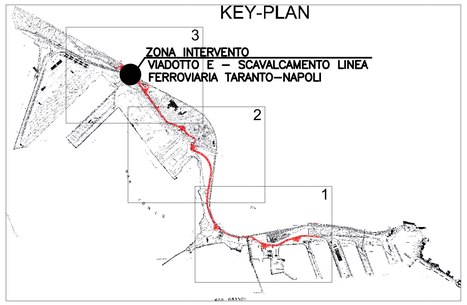

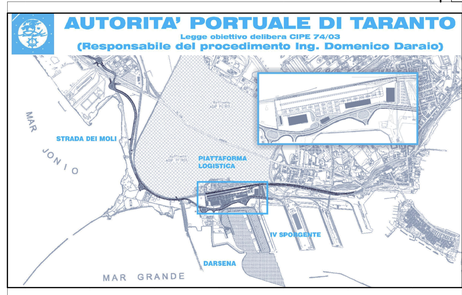

revisione	data	descrizione revisione	disegnato	verificato	approvato
01	29-09-2006	Prima emissione	A.Arnello	A.Panizza	G.Gaddo
00	31-05-2006	Emissione in bozza	A.Arnello	A.Panizza	G.Gaddo

SOCIETA' DI PROGETTO:

TARANTO LOGISTICA S.p.A.

AUTORITA' PORTUALE TARANTO

Progettista

SINA

Consulenti Progettisti

PROFERT s.r.l. INGEGNERIA E SISTEMI

progetti e ambiente

Il Direttore Tecnico
(Dott. Ing. Andrea PANIZZA)

PIASTRA PORTUALE DI TARANTO

Disegno n°: 123-700 D 1 A P O S 4 1 3

Titolo:

PROGETTO DEFINITIVO
STRADA DEI MOLI
VIADOTTO E - SCAVALCAMENTO LINEA F.S.
PIANTA SOLETTA

Nome File	Tipo doc.	definito da	formato	scala	foglio	di
D:\APO5413_REV_01.DWG	VA1		A0	1:200	1	

SINA SpA Milano | 123 700 D 0 | 0 – 0 00 00 00 00 | – 0 0

Cliente | Opera | Tipo | Progr. | Revisione | Livello | Disciplina | Progressivo | Fase | Emissione | Rev. | Lingua