

**Legenda quadro 1**

**LEGENDA USO DEL SUOLO**

| Codice, Descrizione  | Codice, Descrizione                                 |
|--|---|
| 131, AREE ESTRATTIVE   | 1122, FABBRICATI RURALI                             |
| 133, CANTIERI  | 1212, INSEDIAMENTO DI GRANDI IMPIANTI DI SERVIZI    |
| 141, AREE VERDI URBANE   | 1221, RETI STRADALI E SPAZI ACCESSORI               |
| 143, CIMITERI  | 1421, AREE RICREATIVE E SPORTIVE                    |
| 221, VIGNETI   | 2111, SEMINATIVI IN AREE NON IRRIGUE                |
| 222, FRUTTETI E FRUTTI MINORI                                  | 2112, PRATI ARTIFICIALI                             |
| 223, OLIVETI   | 3111, BOSCO DI LATIFOGLIE                           |
| 242, SISTEMI COLTURALI E PARTICELLARI COMPLESSI                | 3121, BOSCO DI CONIFERE                             |
| 243, COLTURA AGRARIE CON PRESENZA DI SPAZI NATURALI IMPORTANTI | 3221, CESPUGLIETI ED ARBUSTETI                      |
| 244, AREE AGROFORESTALI  | 3222, FORMAZIONI DI RIPA NON ARBOREE                |
| 313, BOSCHI MISTI DI CONIFERE E LATIFOGLIE                     | 3231, MACCHIA MEDITERRANEA                          |
| 321, AREE A PASCOLO NATURALE                                   | 3232, GARIGA  |
| 333, AREE CON VEGETAZIONE RADA >5% E <40%                      | 3241, AREE A RICOLONIZZAZIONE NATURALE              |
| 1111, TESSUTO RESIDENZIALE COMPATTO E DENSO                    | 3242, AREE A RICOLONIZZAZIONE ARTIFICIALE           |
| 1112, TESSUTO RESIDENZIALE RADO                                | 3315, LETTI DI TORRENTI DI AMPIEZZA SUPERIORE A 25M |
| 1121, TESSUTO RESIDENZIALE RADO E NUCLEIFORME                  | 5122, BACINI ARTIFICIALI                            |
|  | 31122, SUGHERETE                                    |

**Legenda quadro 2**



**COMPONENTI DI PAESAGGIO CON VALENZA AMBIENTALE (P.P.R.)**

|   |
|---|
| <b>AREE NATURALI E SUBNATURALI</b>                              |
| Vegetazione a macchia e in aree umide                           |
| Boschi  |
| <b>AREE SEMINATURALI</b>  |
| Praterie  |
| Sugherete; castagneti da frutto                                 |
| <b>AREE AD UTILIZZAZIONE AGRO-FORESTALE</b>                     |
| Culture specializzate ed arboree                                |
| Impianti boschivi artificiali                                   |
| Culture erbacee specializzate, aree agroforestali, aree incolte |

**Legenda opere in progetto**

|   |
|---|
| SNE Armungia - Progetto                         |
| SNE Burcei - Progetto                           |
| Raccordo Linee 150 kV SNE Armungia - SNE Burcei |
| Linee Elettriche 150 kV esistenti               |
| Raccordi linee AT alla nuova SNE                |
| Demolizione linea AT esistente                  |

Coordinate System: Monte Mario Italy 1  
 Projection: Transverse Mercator  
 Datum: Monte Mario  
 False Easting: 1 500 000,0000  
 False Northing: 0,0000  
 Central Meridian: 9,0000  
 Scale Factor: 0,9996  
 Latitude Of Origin: 0,0000  
 Units: Meter

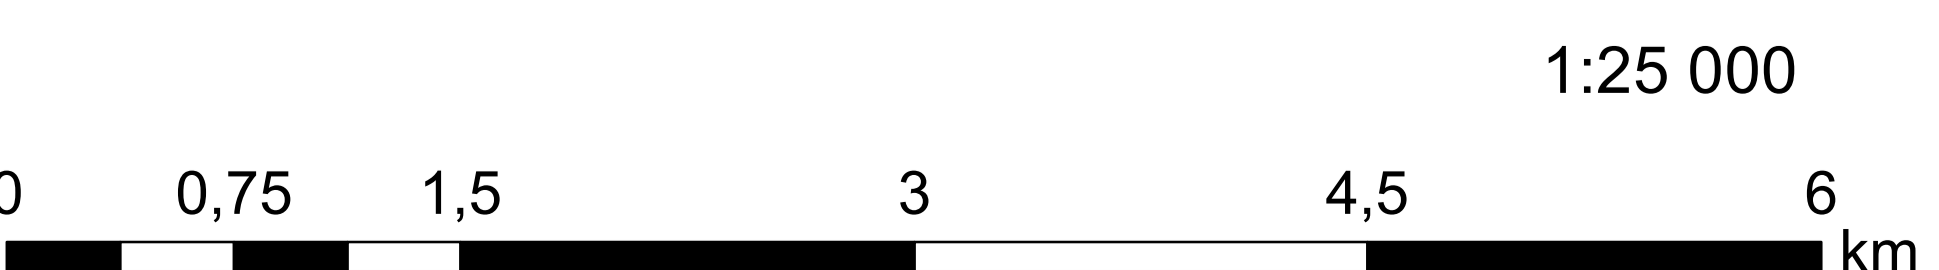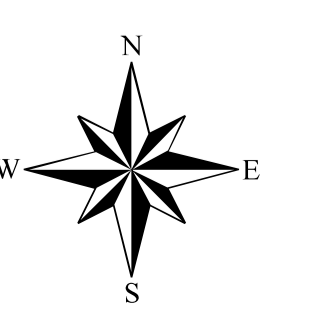

1:25 000

**REGIONE AUTONOMA DELLA SARDEGNA**  
 PROVINCIA DEL SUD SARDEGNA  
 Comuni di:

**IMPIANTI DI GENERAZIONE ELETTRICA DA FONTI RINNOVABILI**  
 Codici Rintracciabilità Tema: 201900807 - 201900878 - 201901210

**PROGETTO OPERE DI RETE PIANO TECNICO DELLE OPERE**

**TITOLO**

**INQUADRAMENTO ELETTRODOTTO CARTA USO DEL SUOLO E PPR NUOVO ELETTRODOTTO SE ARMUNGIA - SE BURCEI**

**COMMITTENTE**

**Quequeg Renewables, Ltd**  
 Unit 3 21, 1110 Great West Road  
 TW20 2LP London (UK)  
 Company number: 111780524

**gc energy**

**PROGETTAZIONE**

**Ing. Marco A. L. Murru**  
 Via Pietro Nenni, 11  
 09042 Monserrato (CA)  
 tel+39(0)705746021

**tecno progettati**  
 engineering & consulting

**GRUPPO DI LAVORO**

Ing. Marco A. L. Murru, Coordinamento e progetto impianti elettrici  
 Ing. Mauro Murru, progetto impianti elettrici  
 Geol. Nicola Demutis, parte Geologica e Idrogeologica  
 Ing. Valentina Pisu, parte Ambientale

| Rev. | n. Documento | Fig/Agg | Scala  | Redatto | Verificato | Approvato         | Data       |
|------|--------------|---------|--------|---------|------------|-------------------|------------|
| 01   | 2330C-20400  | 1/1     | 1:5000 | V. Pisu | M. Murru   | Marco A. L. Murru | 01/11/2023 |