

Legenda quadro 1
Aree a Rischio Idraulico e Geomorfologico

Rischio Idraulico	Rischio Geomorfologico
Ri1	Rg0
Ri2	Rg1
Ri3	Rg2
Ri4	Rg3
	Rg4
	V

Legenda quadro 2
Aree a Pericolo Idraulico e Geomorfologico

Pericolo Idraulico	Pericolo Geomorfologico
Hi1	Hg0
Hi2	Hg1
Hi3	Hg2
Hi4	Hg3
	Hg4

Legenda quadro 3
Art. 8 - Pericolo alluvioni e Pericolo Frana
PSFF - PGRA - Aree alluvionate Cleopatra


Art. 8 Hi - Pericolo Alluvioni	Art.8 Hg - Pericolo Frana
Hi1	Hg0
Hi2	Hg1
Hi3	Hg2
Hi4	Hg3
	Hg4

PSFF (2015)	PGRA (2017)
A_2	Hi2
A_50	Hi3
B_100	Hi4
B_200	Aree_Cleopatra_V04
C	


Legenda opere in progetto

- Raccordo Linee 150 kV SNE Armungia - SNE Burcei
- SNE Armungia - Progetto
- SNE Burcei - Progetto

- Demolizione linea AT esistente
- Raccordi linee AT alla nuova SNE
- Linee Elettriche 150 kV esistenti

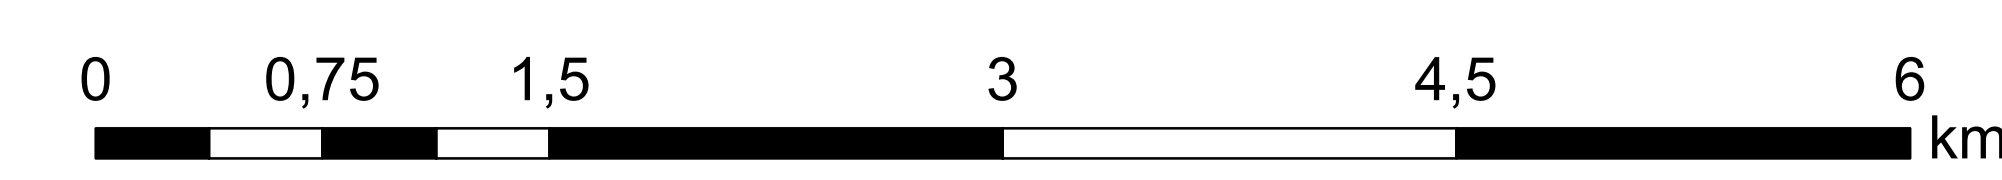

1:25 000

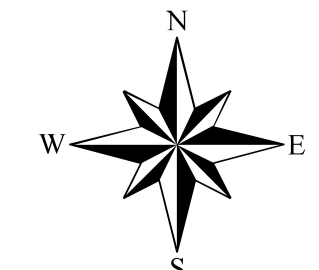

Coordinate System: Monte Mario Italy 1
Projection: Transverse Mercator
Datum: Monte Mario
False Easting: 1 500 000,0000
False Northing: 0,0000
Central Meridian: 9,0000
Scale Factor: 0,9999
Latitude Of Origin: 0,0000
Units: Meter

REGIONE AUTONOMA DELLA SARDEGNA
PROVINCIA DEL SUD SARDEGNA
Comuni di:

IMPIANTI DI GENERAZIONE ELETTRICA DA FONTI RINNOVABILI
Codici Rintracciabilità Terna: 201900807 - 201900878 - 201901210

PROGETTO OPERE DI RETE PIANO TECNICO DELLE OPERE

TITOLO
INQUADRAMENTO ELETTRODOTTO AREE CON PERICOLO IDROGEOLOGICO NUOVO ELETTRODOTTO SE ARMUNGIA - SE BURCEI

<p>COMMITTENTE</p> <p>Queequeg Renewables, Ltd Unit 3.21, 1110 Great West Road TW80GP London (UK) Company number: 111780524</p> <p>ecenergy Econergy Project 2 via Alessandro Manzoni 30, 20123, Milano (MI)</p>	<p>PROGETTAZIONE</p> <p>Ing. Marco A. L. Murru Via Pietro Nenni, 11 09042 Monserrato (CA) tel+39(0)705740021</p>
--	---

GRUPPO DI LAVORO IMBRI

Ing. Marco A. L. Murru: Coordinamento e progetto impianti elettrici
Ing. Mauro Murru: progetto impianti elettrici
Geol. Nicola Demurtas: parte Geologica e Idrogeologica
Ing. Valentina Pisu: parte Ambientale

Rev.	n. Documento	Fg/Fgg	Scala	Redatto	Verificato	Approvato	Data
01	2332C 20410	1/1	1:5000	V. Pisu	M. Murru	Marco A. L. Murru	OTT 2023