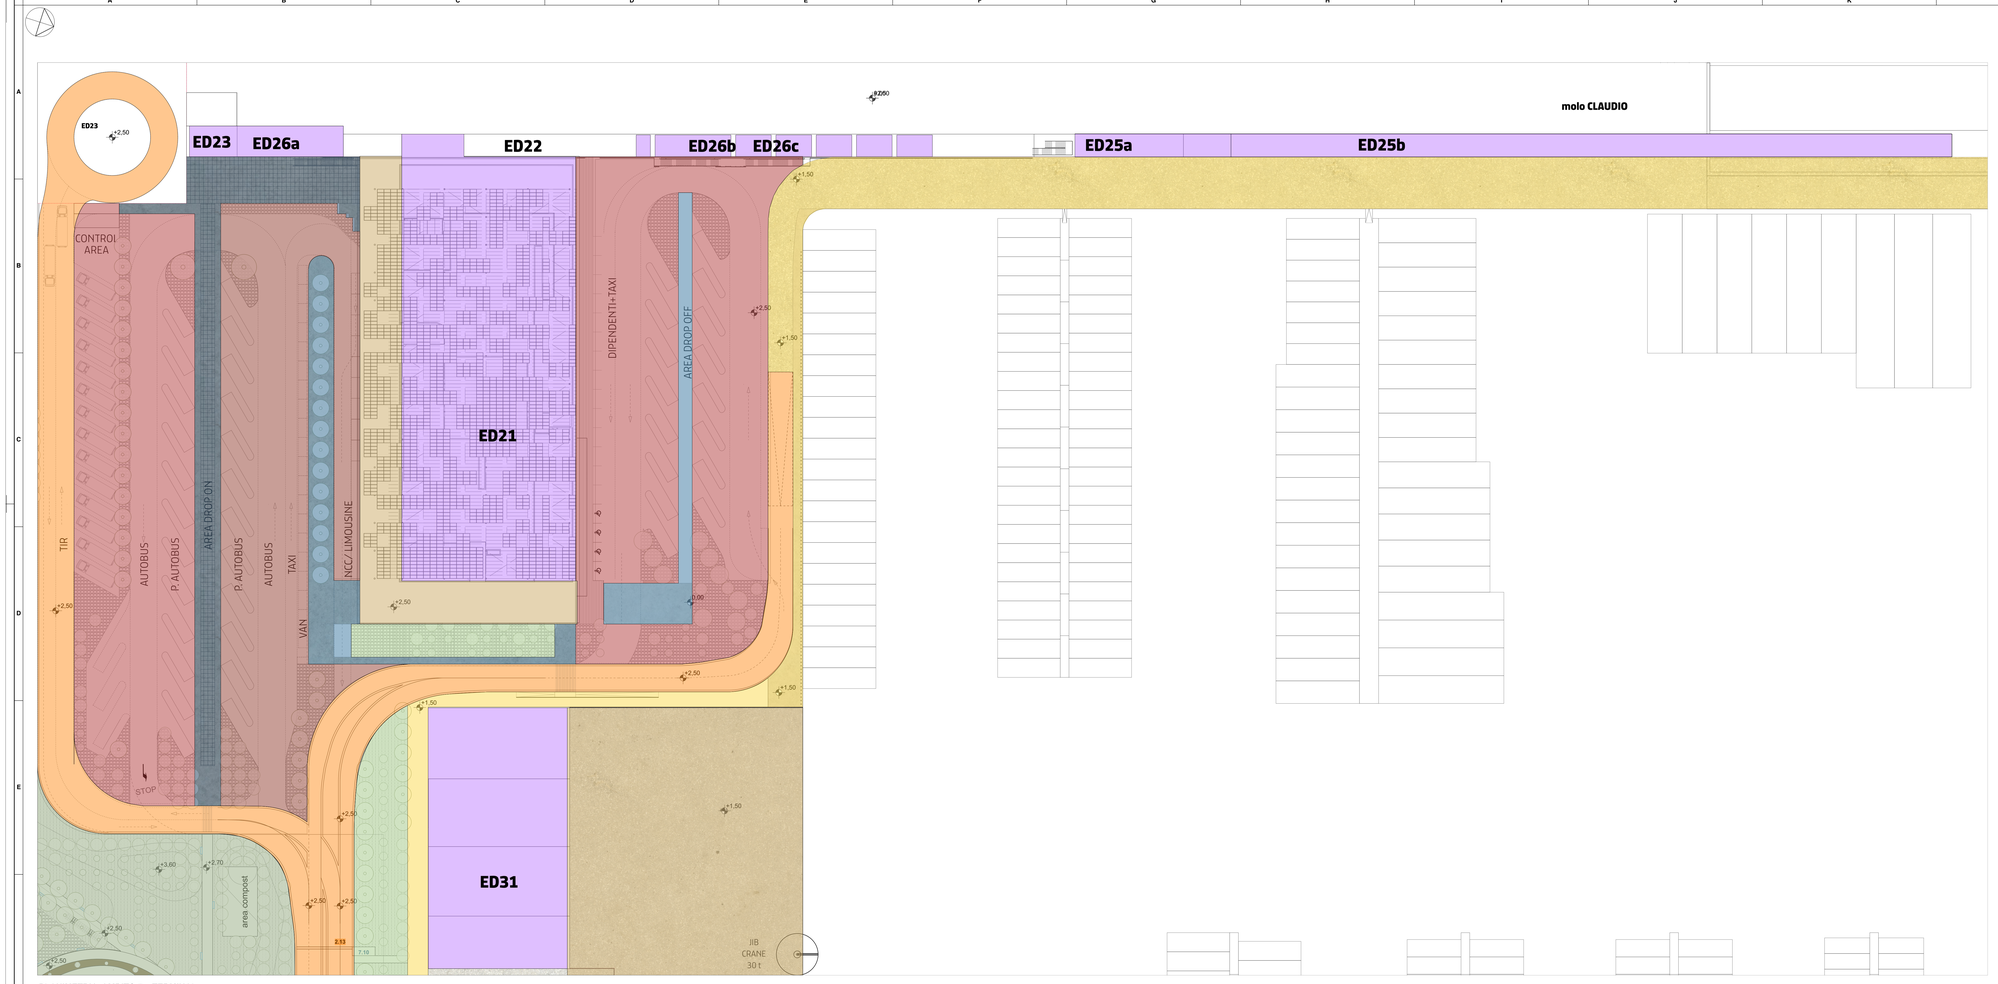

PLANIMETRIA AMBITO 7 – TERMINAL
scala 1:500

PROGETTO_**PERCORSI**

- camminamenti in lastre di cemento spessore 10/12 cm posate su letto di sabbia e rempiemnto con terreno naturale
- camminamenti in assi di legno a incastro tipo robinia sopraelevati antiscivolo con cordolo perimetrale
- percorso ciclopedonale in calcestruzzo drenante tipo RAISOCRETE© BASE o similare di colore a scelta DL
- camminamenti in terreno naturale ghiaia/sabbia/prato
- camminamenti in terreno naturale con passi perduti in cemento bianco circolari di raggio 6/8/12/12 cm
- sentieri

PROGETTO_**VERDE**

- Verde Pensile
- Ammofileto
- Macchia mediterranea medio alta
- Arboreto
- Parterre e arbusti

AMBITO 7 - TERMINAL
LEGENDA

EDIFICI

Superfici e dati dimensionali

WBS	FUNZIONE	SUPERFICIE (mq)				VOLUME (SLP*3.2) (mc)
		SU	S costruita	S lorda fuori SLP admin.	SLP admin.	
ED21	TERMINAL	12.852	16.309	11.293	11.293	36.131
ED22	PASSERELLE FINGERS	1.520	1.520	0	0	0
ED23	WAREHOUSE	198	198	198	0	0
ED25a	SPOGLIATOI/SERVIZI	1.556	1.556	1.556	0	0
ED25b	DEPOSITO	1.131	1.365	1.365	0	0
ED26a	LOC. PRESA ACQUA DI MARE	198	210	210	0	0
ED26b	CAB. EL. A MOLO CLAUDIO	126	150	0	0	0
ED26c	LOC. ANTINC. MOLO CLAUDIO	51	60	0	0	0
ED31	CANTIERI NAVALI	2.853	3.000	2.995	0	0

Materiali

Materiali		
ED21	TERMINAL	
Struttura	Calcestruzzo armato	
Finiture	Resina, ceramica, vetro, Laterizi, cartongesso	
ED22	PASSERELLE FINGERS	
Struttura	Calcestruzzo armato	
Finiture	Resine, lamiere metalliche	
ED23	WAREHOUSE	
Struttura	Calcestruzzo armato	
Finiture	Resine, Cartongesso, Pannelli "sandwich" lamiera,ceramica, intonaci	
ED25a	SPOGLIATOI/SERVIZI	
Struttura	Calcestruzzo armato	
Finiture	Cartongesso,Pannelli in legno, ceramica, intonaci	
ED25b	DEPOSITO	
Struttura	Calcestruzzo armato	
Finiture	Cartongesso, resine	
ED26a	LOC. PRESA ACQUA DI MARE	
Struttura	Calcestruzzo armato	
Finiture	Cartongesso, pannelli in legno, ceramica, intonaci	
ED26b	CAB. EL. A MOLO CLAUDIO	
Struttura	Calcestruzzo armato	
Finiture	Cemento, Lamiera strata	
ED26c	LOC. ANTINC. MOLO CLAUDIO	
Struttura	Calcestruzzo armato	
Finiture	Cemento, Lamiera strata	
ED31	CANTIERI NAVALI	
Struttura	Carpenteria metallica	
Finiture	Pannelli sandwich lamiera, Resina, cartongesso, ceramica	

AREE ESTERNE

FUNZIONE	SUPERFICIE (mq - GIS06)	MATERIALI	NOTE	RIF
Percorsi carrabili	6.340	Asfalto		FI0311G1-F-D-OC22-ARCHITETTURA-Planimetria Ambito 7 - TERMINAL
Parcheggi	18.600	Calcestruzzo drenante/Suolo erba		
Percorsi pedonali	1.800	Calcestruzzo drenante/Parterre		
Percorsi Sosta	6.885	Calcestruzzo drenante	Accessibili a mezzi di soccorso	
Aree a verde	4.610	Arboreto/Parterre e arbusti/Macchia		
Spazio di pertinenza edifici	2.245	Calcestruzzo drenante	Portico esterno terminal	

Firmato digitalmente da: Alessandro Odasso
Organizzazione: RINACONSULTINGSPA/03476550102
Data: 06/06/2024 11:05:28

Firmato digitalmente da: Fernia Alfonso
Firmato il 04/06/2024 12:10
Seriale Certificato: 3602255
Valido dal 24/05/2024 al 24/05/2027
InfoCamere Qualified Electronic Signature CA

SOGGETTO ESECUTORE E FINANZIATORE

INTERVENTO N. 146

SOGGETTO PROPONENTE ED ATTUATORE

RINA CONSULTING S.P.A.
Via Antonio Cecchi 6, 16129 Genova
tel +39 010 31981
www.rina.org
Registro imprese di Genova: 03476550102
Partita IVA: 03476550102

Atelier(s) Alfonso Fernia s.r.l.
Via Milanesa 2/11, 16124 Genova
tel. +39 010 8400080 fax 010.5700294
Via Cavallotti 22/36, 20127 Milan
tel. +39 02 34919701 fax 010 8411051
Place de la Madeleine Aurora, 75016 Paris
tel +331 42462284
genova@atelierfernia.com - www.atelierfernia.com
Registro imprese di Genova: 01667780690
Partita IVA: 01667780690

RESPONSABILE DI COORDINAMENTO DELLE DISCIPLINE SPECIALISTICHE
Ing. ALESSANDRO ODASSO

GRUPPO DI PROGETTAZIONE
Arch. Alfonso FERNIA - Architettura e Landscape
Ing. Alessandro ODASSO - Ingegneria strutturale
Dott. Sandro CARRARATO - Archeologia
Ing. Alessandro ROSSI - Ingegneria idraulica e strutturale
Arch. Riccardo COCCIA - Progettazione Interni
Ing. Alessandro VITA - Studio Geotecnico
Ing. Alessandro ROSSI - Studio Acustico
Ing. Fabrizio BARBARINO - Sicurezza
Ing. Fabrizio BARBARINO - Impianti elettrici e speciali
Ing. Dario MARANGON - Studio Urbanistico
Ing. Bruno RAMPINELLI RIZZA - Compatibilità idraulica

COORDINAMENTO DELLA PROGETTAZIONE
Ing. Marco Bay Dottor - Project Management Consultancy
Arch. Paola DE ROBERTO - Project Manager Tecnico
Ing. Alessandro PAOLO - Coordinamento Opere Civili
Ing. Fabrizio BARBARINO - Coordinamento Impiantistico
Arch. Sara CUTUGNO - Coordinamento Architettura e Landscape

UNITÀ DI PROGETTO
Ing. Massimo GUIDI – Dirigente Comune di Fiumicino

PORTO TURISTICO-CROCIERISTICO DI FIUMICINO ISOLA SACRA

CUP F11I22000320007

PROGETTO DI FATTIBILITÀ TECNICO ECONOMICA

00_INQUADRAMENTO GENERALE
ARCHITETTURA E LANDSCAPE

Planimetria Ambito 7_Terminal_Scheda Funzionale

COMMESSA	SERVIZIO	LOTTO	OPERA	DISCIPLINA	TIPO	PROG.	REV.	SCALA
P0031150	D	0	MP00	AR	PLA	18	00	1:500

REV.	DESCRIZIONE	REDATTO	VERIFICATO	APPROVATO	DATA
00	Emissione per integrazione	A. Pau	A. Fernia	A. Odasso	06/2024

NOME FILE: P0031150-D-D-MP00-AR-PLA-18_00