



Sezioni Territoriali Stato Di Progetto

scala 1:500

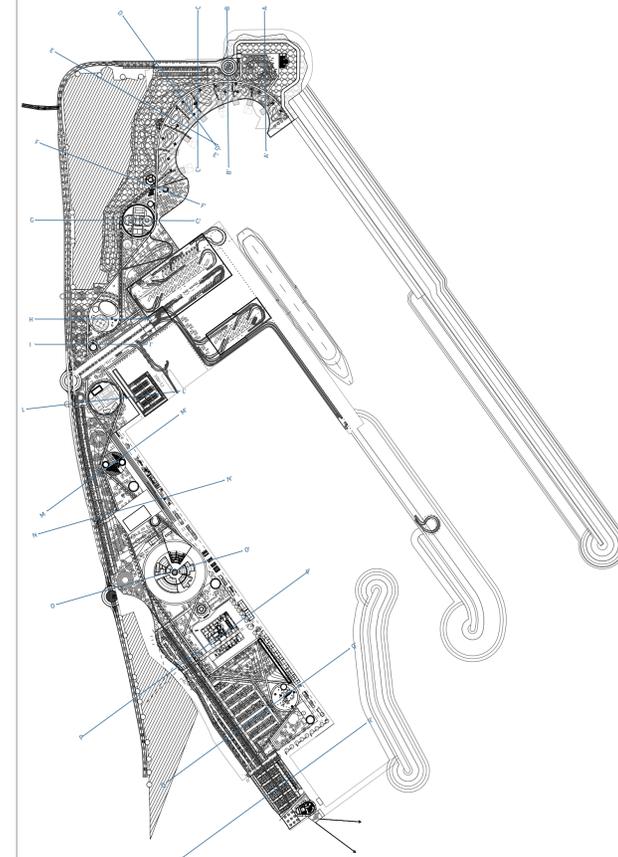

FIUMICINO WATERFRONT
SOGGETTO ESECUTORE E FINANZIATORE

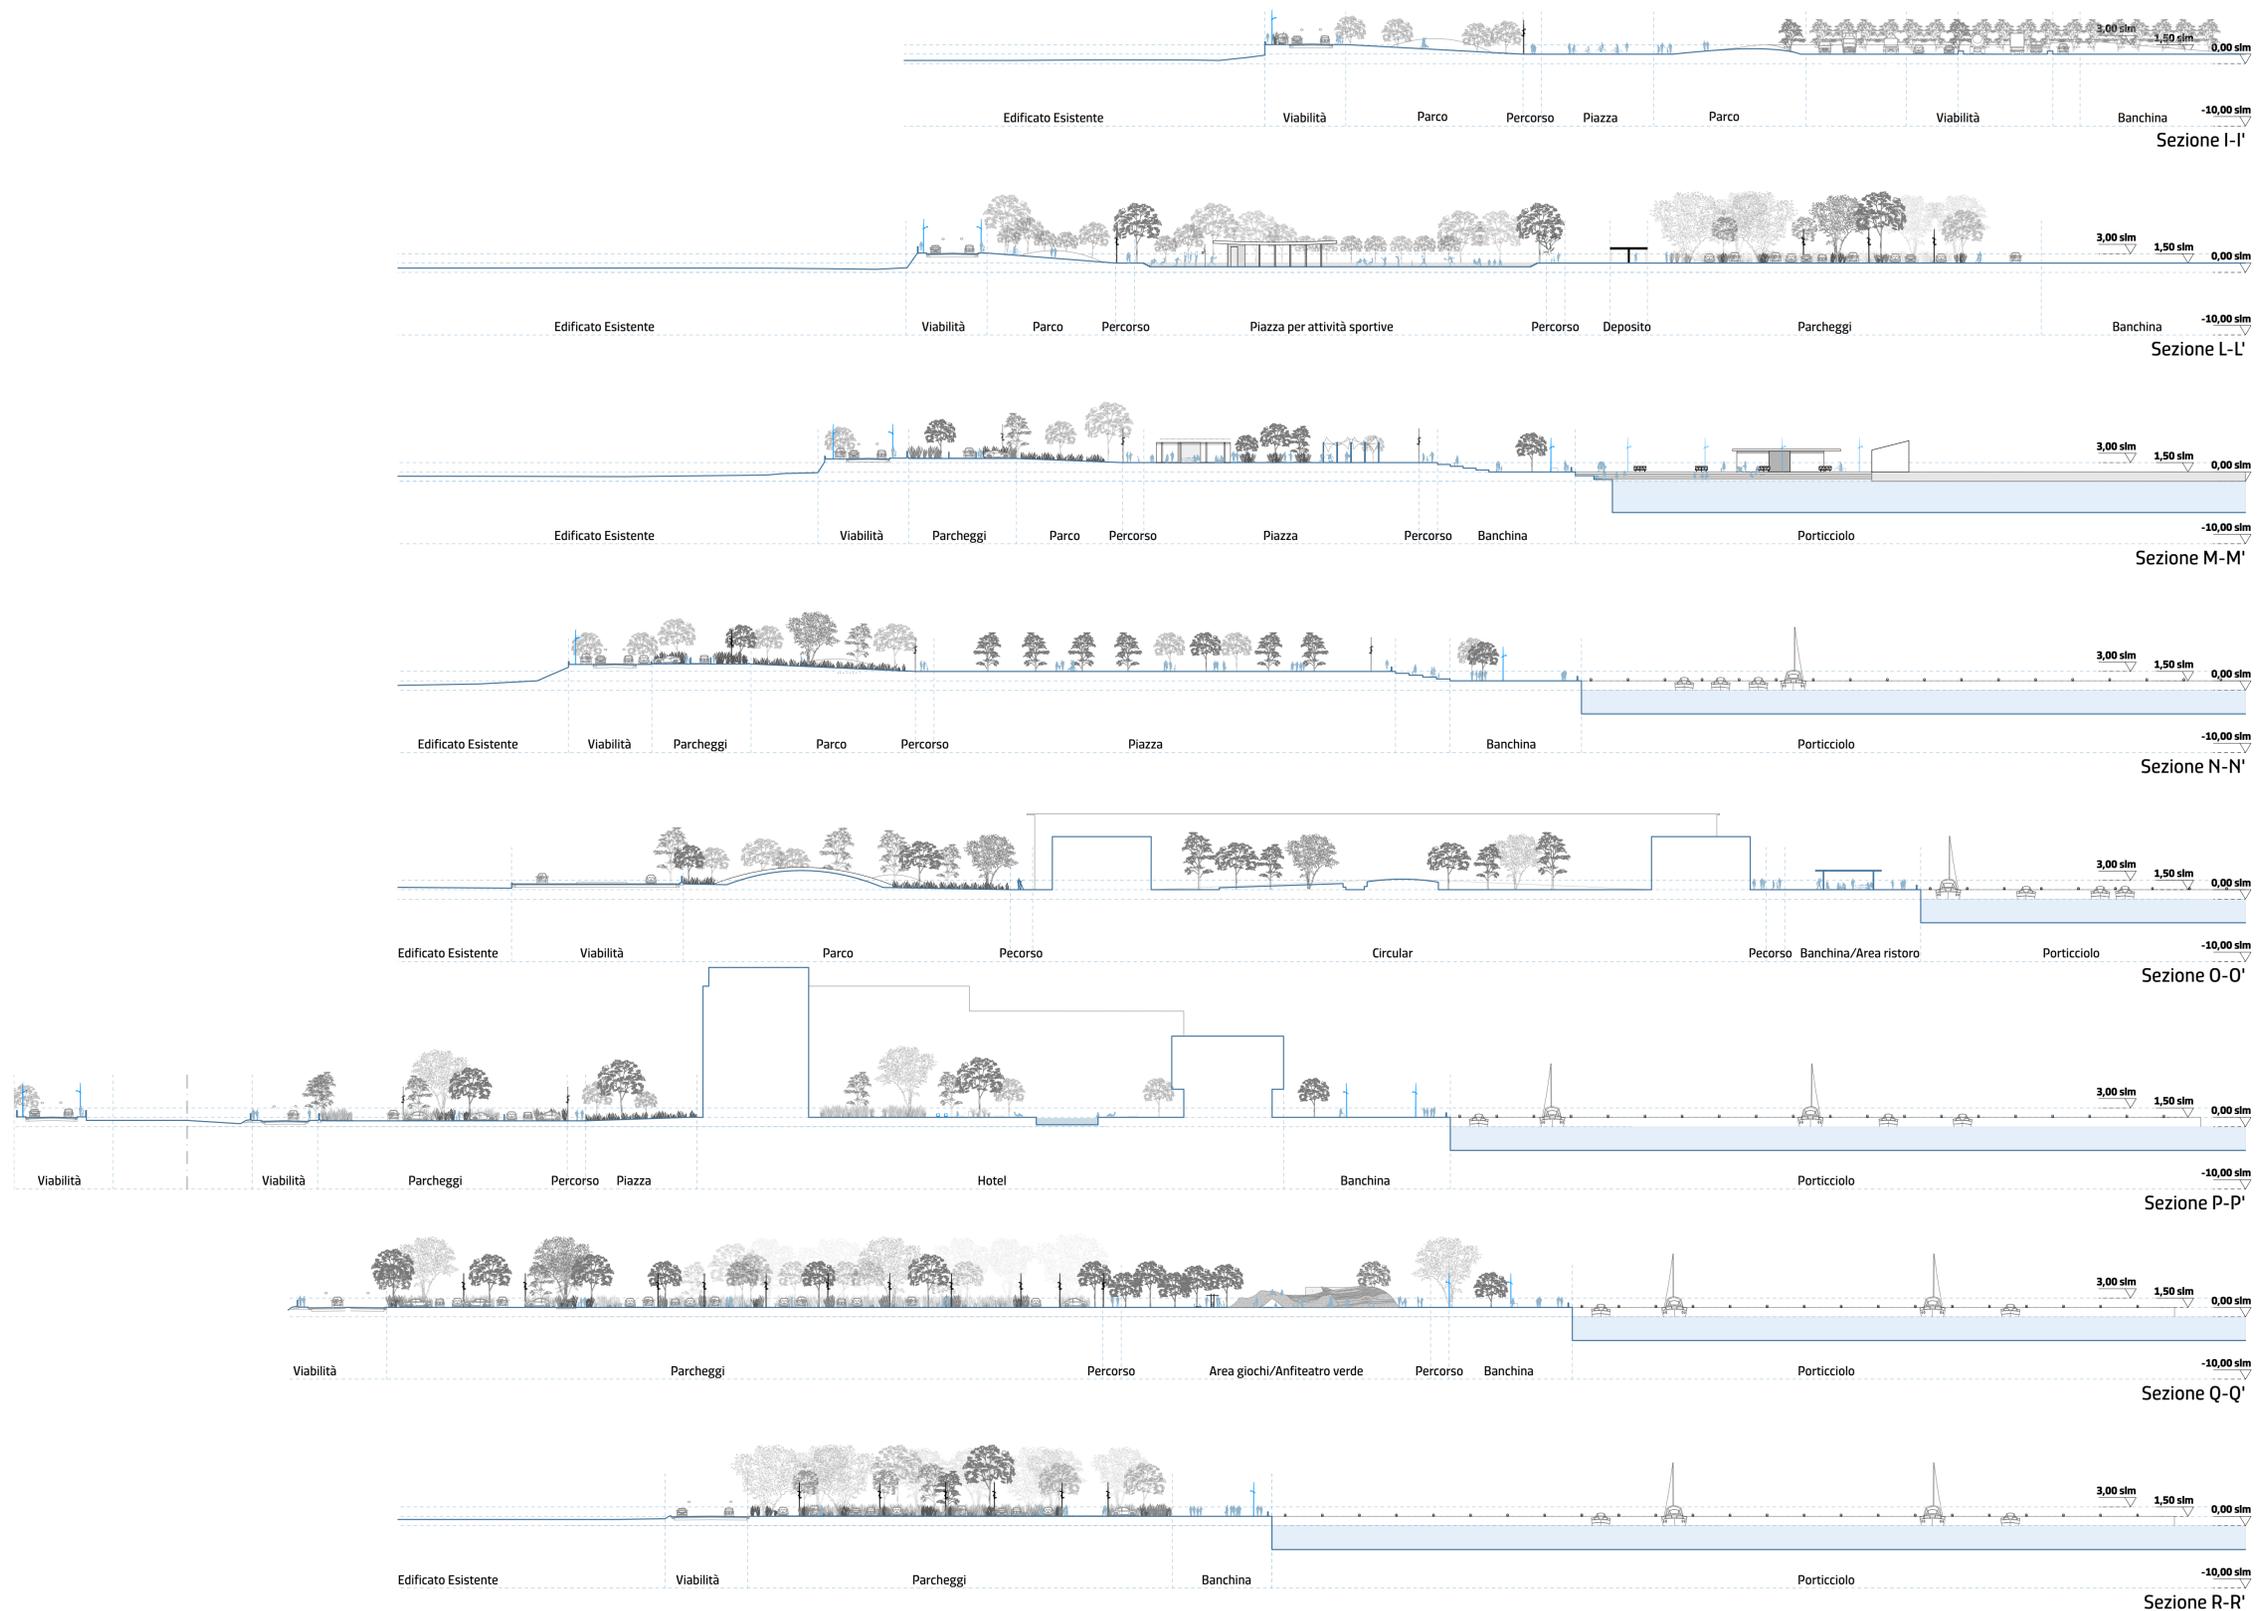

CITTÀ DI FIUMICINO
SOGGETTO PROPONENTE ED ATTUATORE

RIA RINA CONSULTING S.P.A.
Via Antonio Cecchi 6, 16129 Genova
tel +39 010 31981
www.ria.org
Registro imprese di Genova: 03476550102
Partita IVA: 03476550102

RESPONSABILE COORDINAMENTO DELLE DISCIPLINE SPECIALISTICHE
Ing. **ALESSANDRO ODASSO**
Ingegnere Tecnico - Rina Consulting S.p.A.
CAPO PROGETTAZIONE
Ing. **ALFONSO FEMIA** - Architetto e Landscape
Ing. **MARCO COMPAGNON** - Studio di impatto ambientale
Dott. **SANDRO LOSCAZZI** - Archeologo
Ing. **MICHELE DI LAZZARO** - Studio idraulico e idrologico
Arch. **ROBERTO BIANCHI** - Progettazione esecutiva
Ing. **ASSANTO VITTI** - Studio Geometrico
Dott. **GIORGIO BIANCHI** - Geografo
Dott. **GAETANO MAZZUCCO** - Rilievi e indagini
Ing. **GIORGIO MARCONI** - Studio topografico
Ing. **GIORGIO RAMPINELLI** - Compatibilità veicoli aeronautici

ALFONSO Atelier(s) Alfonso Femia s.r.l.
Via Intimitano 3/11, 16124 Genova
tel. +39 010 540095 fax 010 5702094
Via Cadorna 32/38, 20137 Milano
tel. +39 02 54019731 fax 010 54115512
55 rue des petites écuries, 75010 Paris
tel +33 1 42462894
genova@alfonsofemia.com - www.alfonsofemia.com
Registro imprese di Genova: 01601780990
Partita IVA: 01601780990

COORDINAMENTO DELLA PROGETTAZIONE
Ing. **MARCO SALZARINI** - Project Management Consultancy
Arch. **FRAZIO SCAZZANO** - Project Manager Design
Ing. **ASSANTO PRAZZA** - Coordinamento Opere Civili
Ing. **DANILO SCARFELLA** - Coordinamento Opere Marine
Arch. **SARA GOTTARDO** - Coordinamento Architettura e Landscape
UNITÀ DI PROGETTO
Ing. **Massimo GUIDI** - Dirigente Comune di Fiumicino

PORTO TURISTICO-CROCIERISTICO DI FIUMICINO ISOLA SACRA CUP-F1122006320007

PROGETTO DI FATTIBILITÀ TECNICO ECONOMICA



00_INQUADRAMENTO GENERALE ARCHITETTURA E LANDSCAPE Sezioni Territoriali di Progetto 1

COMMESSA	SERVIZIO LOTTO	OPERA	DISCIPLINA	TIPO	PROG.	REV.	SCALA
P0031150	D0	MP00	AR	SEZ	04	00	1:500
REV.	DESCRIZIONE	REDATTO	VERIFICATO	APPROVATO	DATA		
00	Emissione per integrazione	A. Pau	A. Femia	A. Odasso	06/2024		
NOME FILE: P0031150-D-0-MP00-AR-SEZ-04_00							