
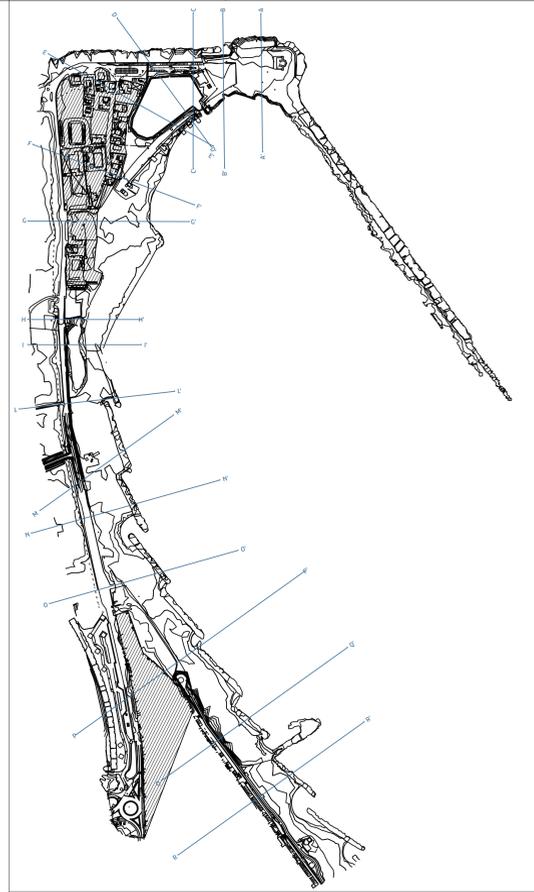


Sezioni confronto

scala 1:500

Linea di terra SDF
Linea di terra PGT

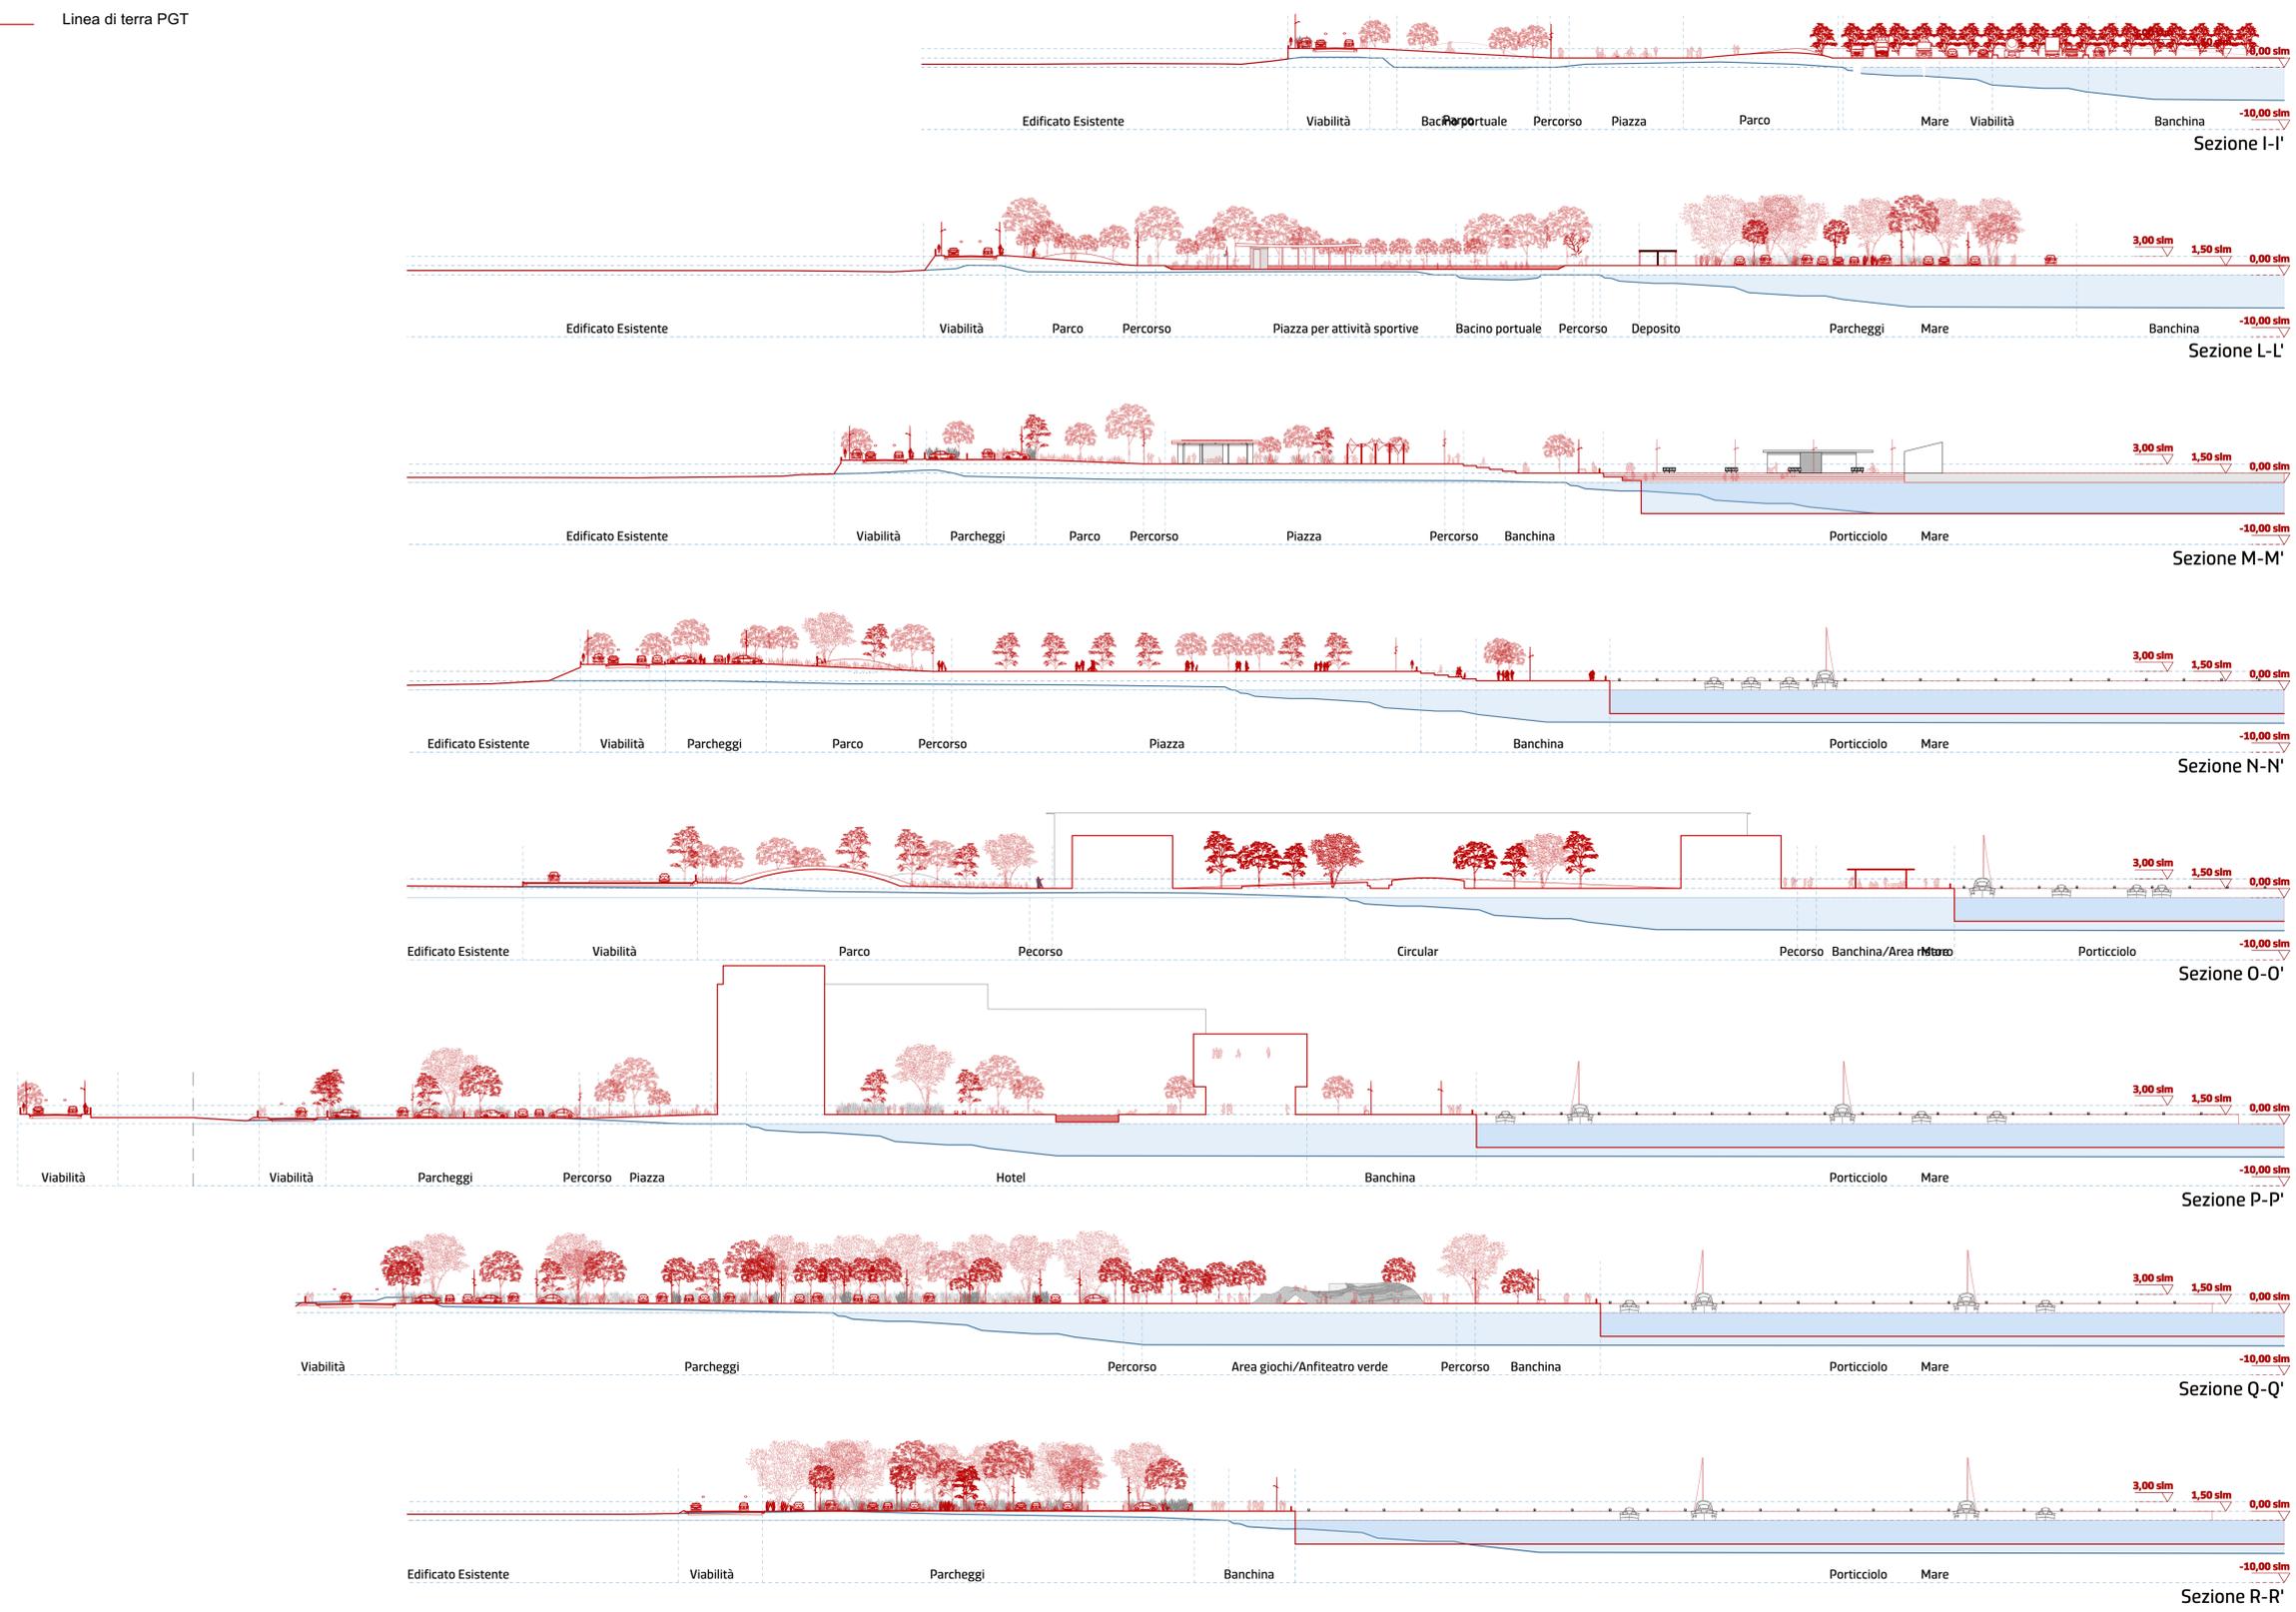

FIUMICINO WATERFRONT
SOGGETTO ESECUTORE E FINANZIATORE



CITTÀ DI FIUMICINO
SOGGETTO PROPONENTE ED ATTUATORE

RIA CONSULTING S.P.A.
Via Antonio Cecchi 6, 16129 Genova
tel +39 010 31961
www.ria.org
Registro imprese di Genova: 03476550102
Partita IVA: 03476550102




RESPONSABILE COORDINAMENTO DELLE DISCIPLINE SPECIALISTICHE
Ing. **ALESSANDRO ODASSO**
Aut. n. 39/010/31961
Via Cavour 20/26, 20137 Milano
tel. +39 02 46491701 fax 010 54115512
55 rue des petites écuries, 75010 Paris
tel +33 1 42462894
genova@atelierfemia.com www.atelierfemia.com
Registro imprese di Genova: 01601780990
Partita IVA: 01601780990

AF-ST/ALFONSO Atelier(s) Alfonso Femia s.r.l.
Via Isternano 311, 16124 Genova
tel +39 010 540095 fax 010 5702094
Via Cadore 20/26, 20137 Milano
tel. +39 02 46491701 fax 010 54115512
55 rue des petites écuries, 75010 Paris
tel +33 1 42462894
genova@atelierfemia.com www.atelierfemia.com
Registro imprese di Genova: 01601780990
Partita IVA: 01601780990

COORDINAMENTO DELLA PROGETTAZIONE
Ing. Marco BALZARINI - Project Management Consultancy
Arch. Paolo DEL BIANCO - Project Manager Design
Ing. Alessandro PIAZZA - Coordinamento Opere Civili
Ing. Damiano SACCELLA - Coordinamento Opere Marittime
Arch. Sara GOTTARDO - Coordinamento Architettura e Landscape

UNITÀ DI PROGETTO
Ing. Massimo GUIDI - Dirigente Comune di Fiumicino

PORTO TURISTICO-CROCIERISTICO DI FIUMICINO ISOLA SACRA
CUP: F1122000320007
PROGETTO DI FATTIBILITÀ TECNICO ECONOMICA

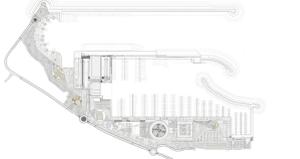

00_INQUADRAMENTO GENERALE ARCHITETTURA E LANDSCAPE
Sezioni Territoriali di Confronto 2

COMMESSA	SERVIZIO LOTTO	OPERA	DISCIPLINA	TIPO	PROG.	REV.	SCALA
P0031150	D0	MP00	AR	SEZ	06	00	1:500
REV.	DESCRIZIONE	REDATTO	VERIFICATO	APPROVATO	DATA		
00	Emissione per integrazione	A. Pau	A. Femia	A. Odasso	06/2024		
NOME FILE: P0031150-D-0-MP00-AR-SEZ-06_00							