


Cronoprogramma - FASE 3
 scala 1:2.500

Attività di FASE 3 (Gennaio 2023 - Dicembre 2024)

1. Costruzione dell'Hotel e dell'Apparthotel

LEGGENDA:

- LAVORAZIONI DELLA FASE IN OGGETTO
- LAVORAZIONI COMPLETATE IN FASI PRECEDENTI

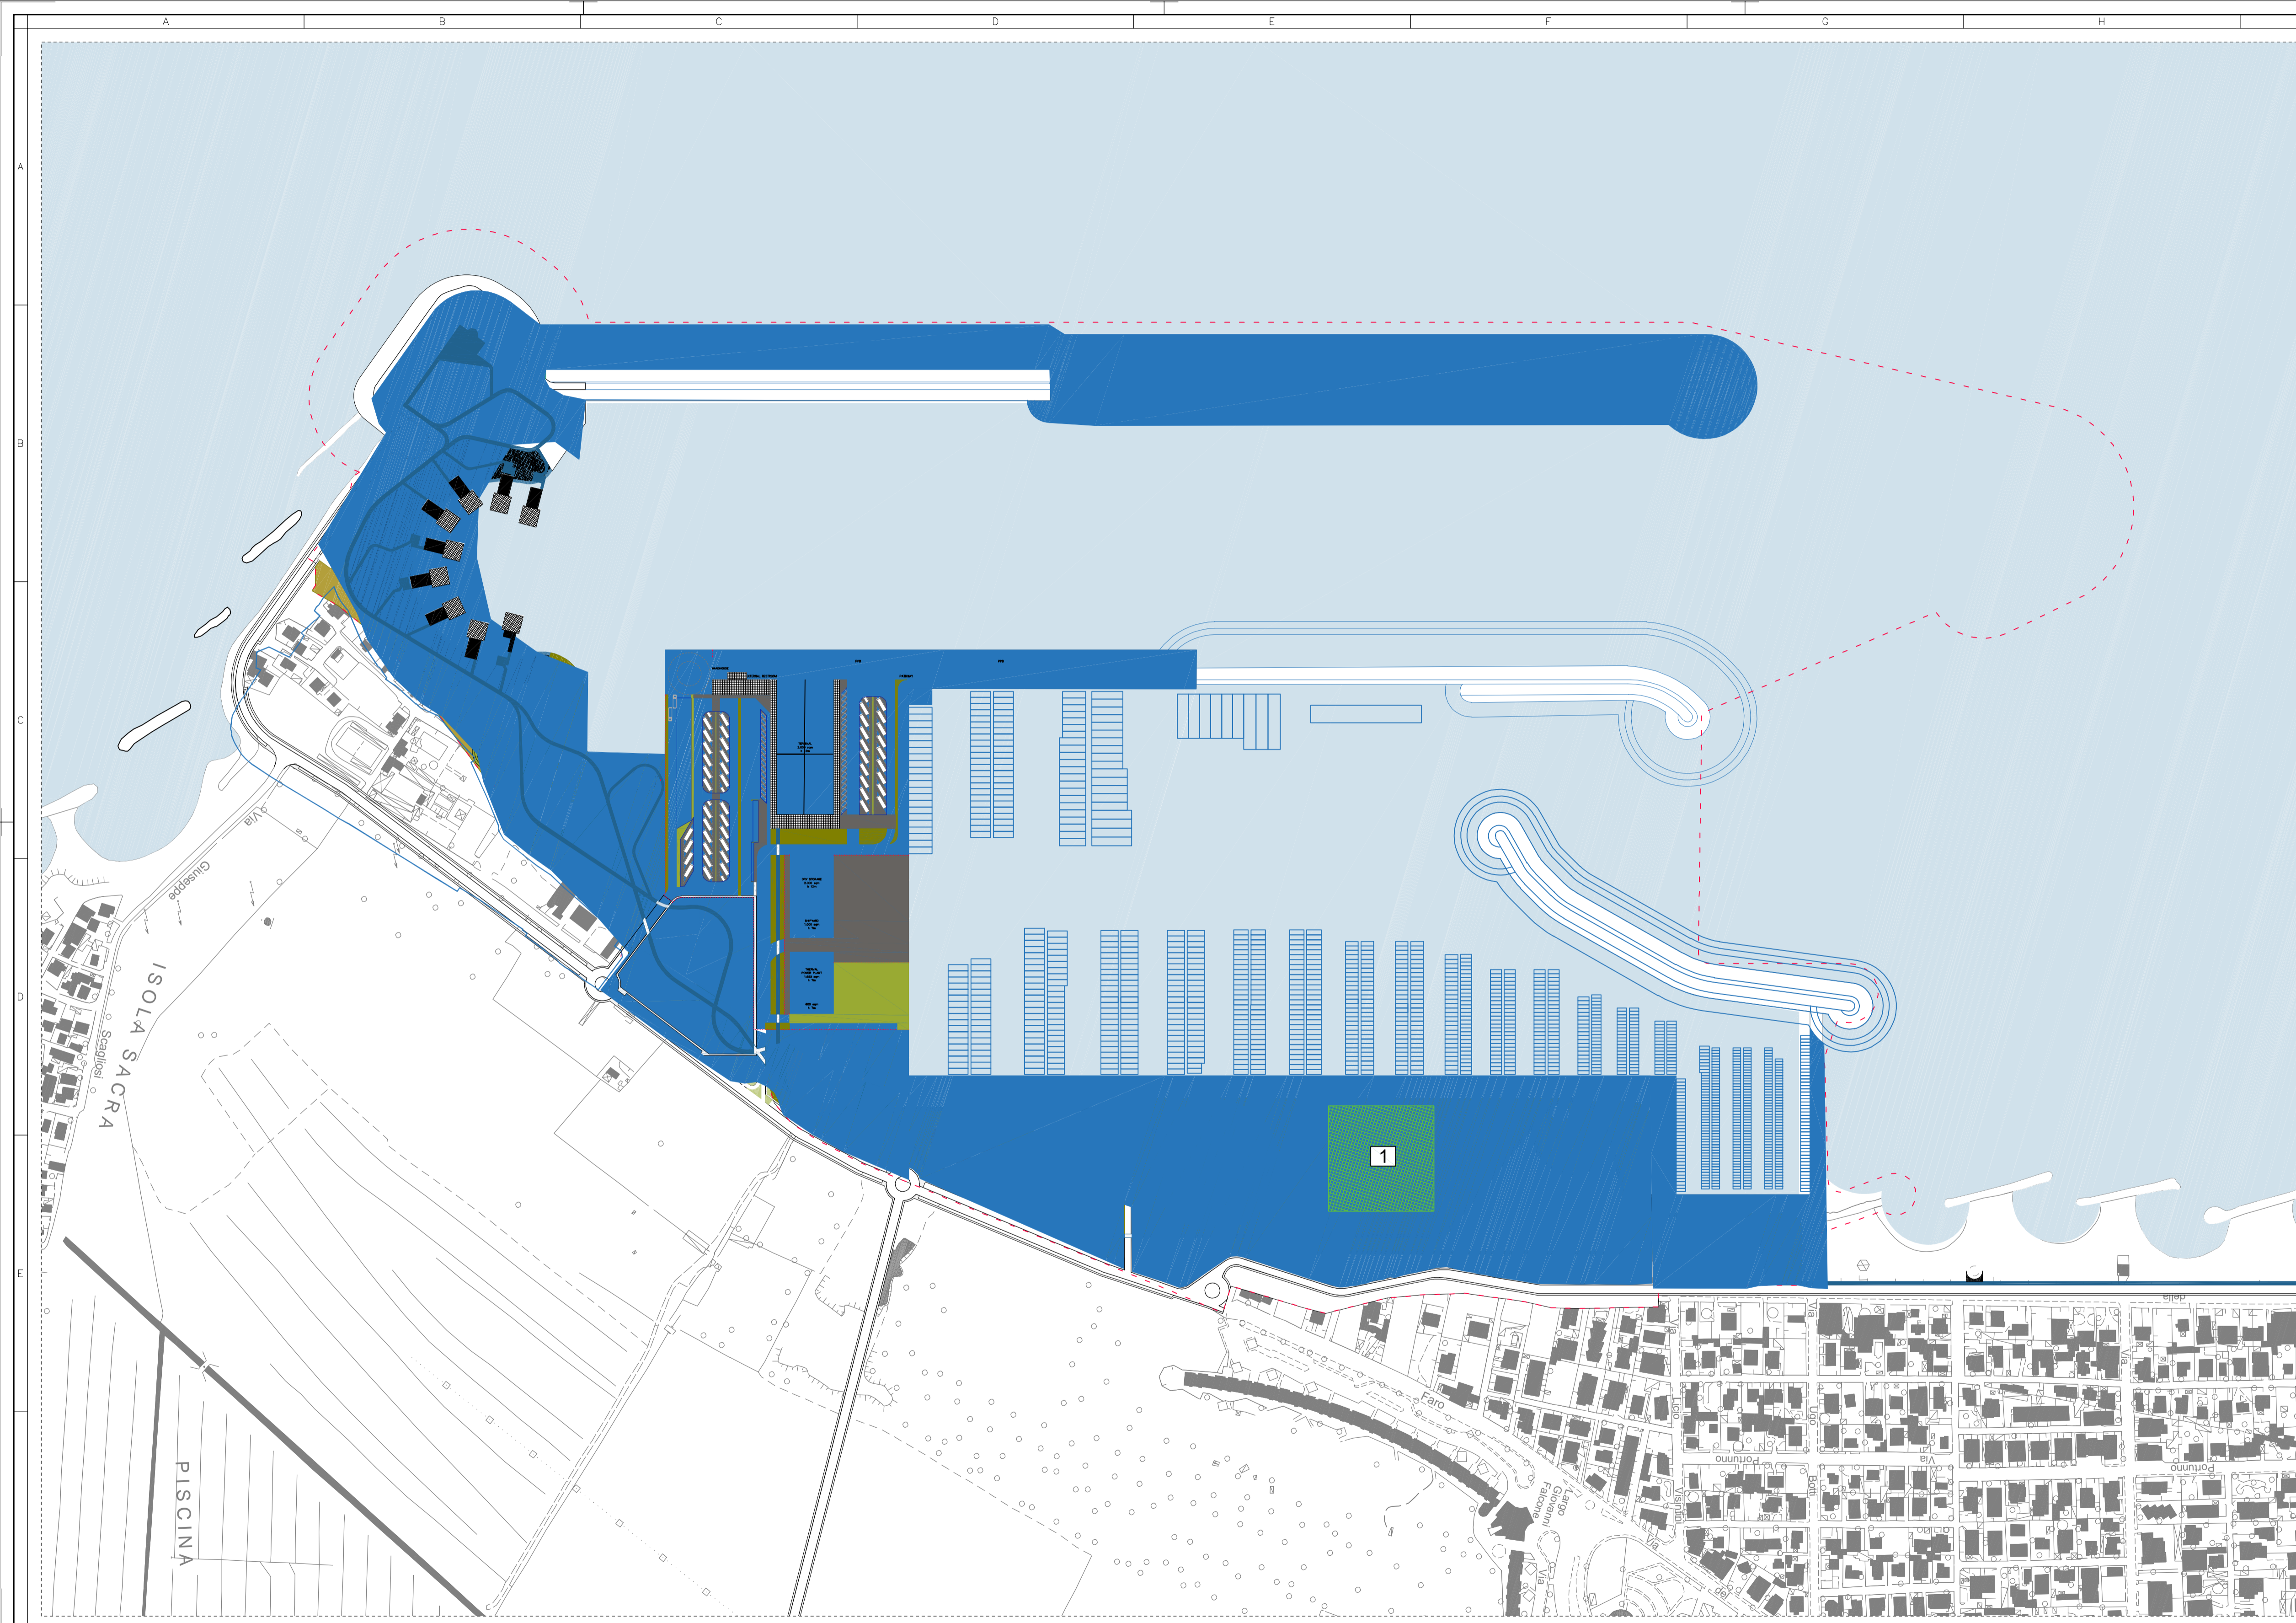



FIUMICINO WATERFRONT
 SOGGETTO ESECUTORE E FINANZIATORE



CITTÀ DI FIUMICINO
 SOGGETTO PROPONENTE ED ATTUATORE

RINA CONSULTING S.P.A.
 Via Antonio Cocchi 6, 16129 Genova
 tel. +39 010 31961
 www.rinac.it
 Registro Imprese di Genova: 03476550102
 Partita IVA: 03476550102

RESPONSABILE COORDINAMENTO DELLE DISCIPLINE SPERIMENTAZIONE
 Ing. ALESSANDRO ODASSO
 Interim Facility - Rina Consulting S.p.A.


UFFICIO DI PROGETTAZIONE
 Arch. Alfonso FEMIA - Architetto e Landscape
 Ing. Marco COMPAGNONO - Studio di impatto ambientale
 Dott. Stefano LORENTATI - Ingegneria
 Ing. Michela DI LAZZARO - Studio Idraulico e Idrologico
 Arch. Riccardo COCCA - Progettazione interni
 Ing. Alessandro VITA - Studio Costitutivo
 Dott. Geol. Roberto SALUCCI - Geologia
 Ing. Federico BAMBANO - Scienze
 Dott. Geol. Paolo RAUASCHEO - Rilievi e indagini
 Ing. Franco MARIANOCCI - Studio Ingegneria
 Ing. Bruno RAMPANELLI ROTA - Computabilità veicoli aeronautici

COORDINAMENTO DELLA PROGETTAZIONE
 Ing. Marco VIGANZI - Project Management Consultancy
 Arch. Paolo DEL BIANCO - Project Manager Deputy
 Ing. Alessandro PALLAZZI - Coordinamento Operi Civil
 Ing. Damiano SCARCELLA - Coordinamento Opere Maritime
 Arch. Sara GUSTARDI - Coordinamento Architetto e Landscape

UNITÀ DI PROGETTO
 Ing. Massimo GUIDI - Dirigente Comune di Fiumicino

PORTO TURISTICO-CROCIERISTICO DI FIUMICINO ISOLA SACRA
 CUP:F1122000320007

PROGETTO DI FATTIBILITÀ TECNICO ECONOMICA

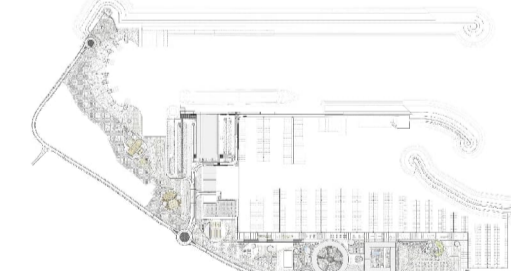

INQUADRAMENTO GENERALE CANTIERIZZAZIONE
FASI REALIZZATIVE - FASE 3

| COMMESSA | SERVIZIO LOTTO | OPERA | DISCIPLINA | TIPO | PROG. | REV. | SCALA |
|-----------------|----------------|-------------|------------|------------|-----------|-----------|-------|
| P0031150 | D 0 | MP00 | CA | TEM | 03 | 01 | |

| REV. | DESCRIZIONE | REDATTO | VERIFICATO | APPROVATO | DATA |
|------|------------------|--------------|------------|-----------|---------|
| 00 | Emissione finale | L. Romagnoli | M. Balzani | A. Odasso | 09/2023 |
| 01 | Integrazioni | L. Romagnoli | M. Balzani | A. Odasso | 06/2024 |
| - | - | - | - | - | - |
| - | - | - | - | - | - |
| - | - | - | - | - | - |

NOME FILE: P0031150-D-0-MP00-CA-TEM-03-01