



PROSPETTO

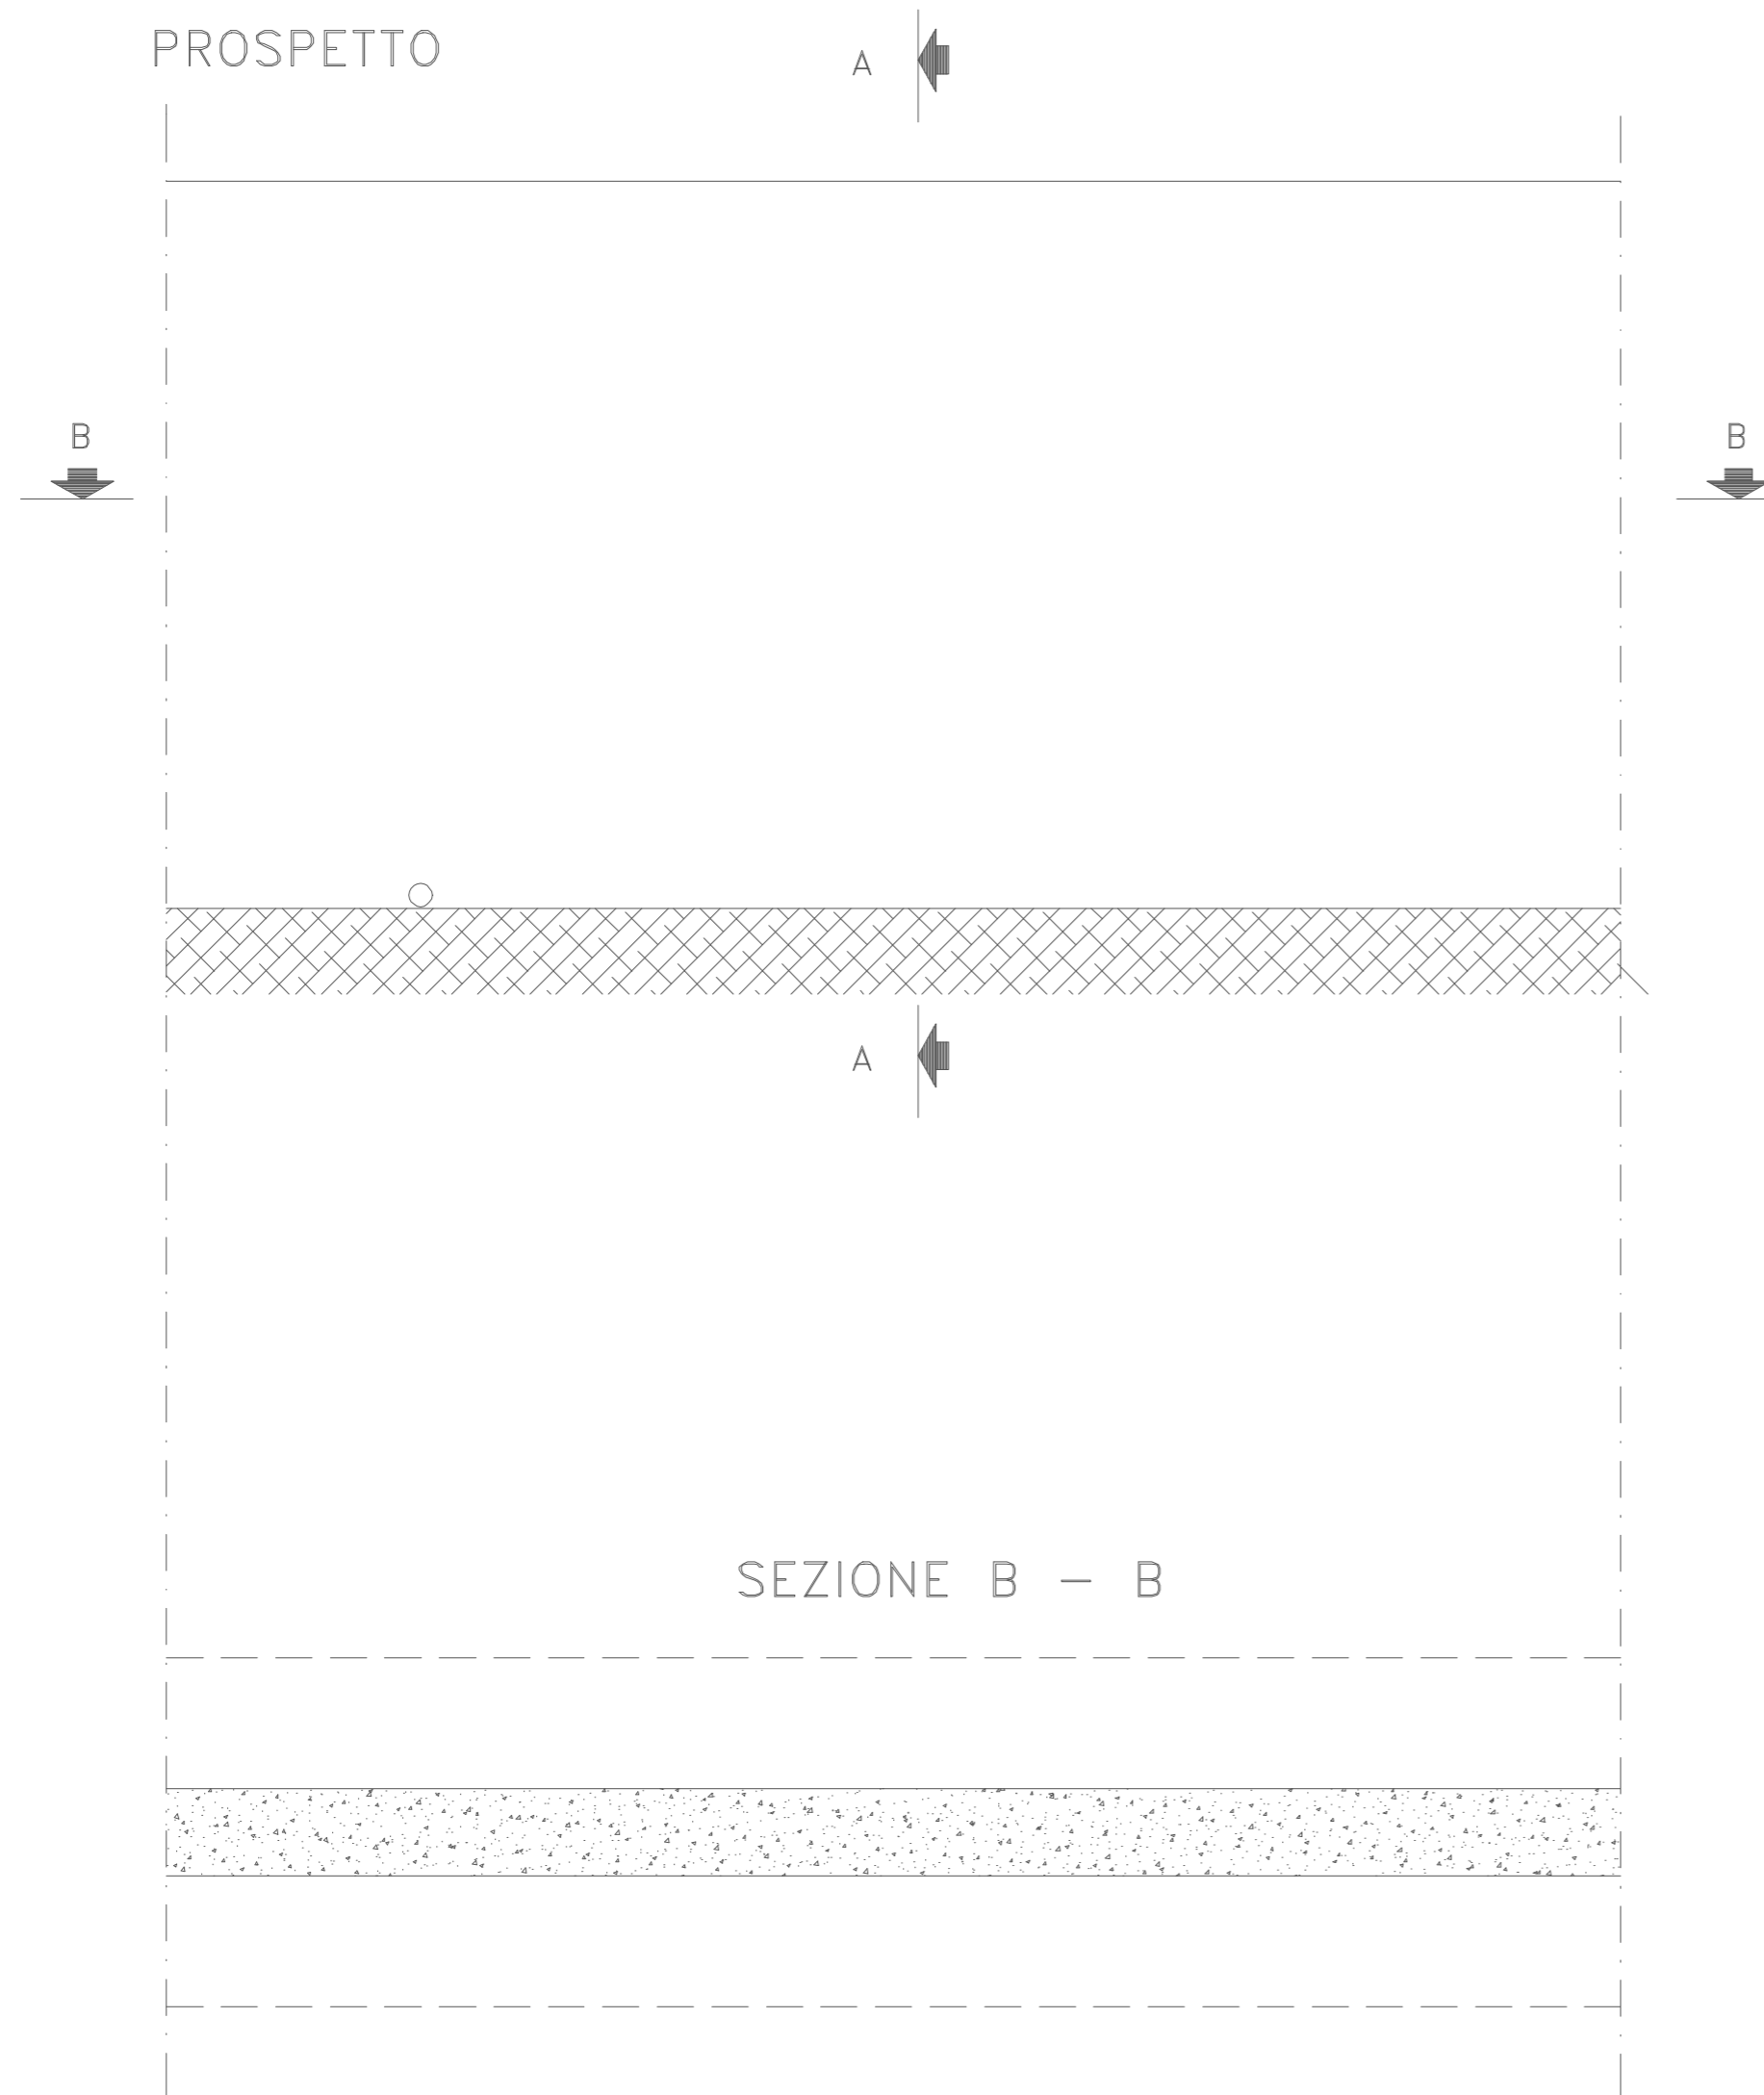

SEZIONE A-A

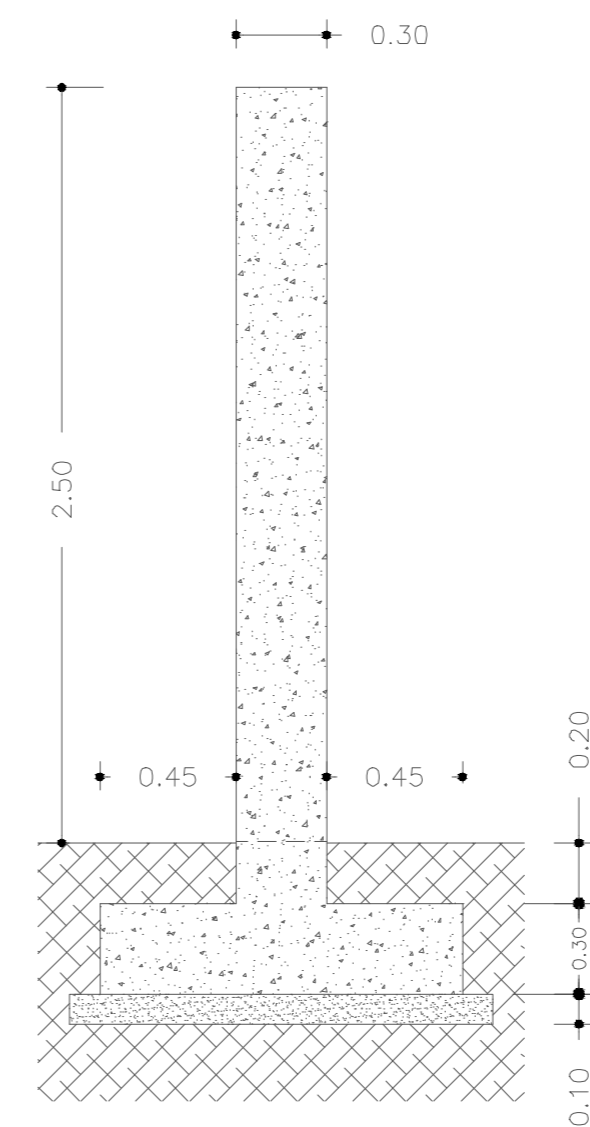

SEZIONE B - B

|   |                 |  |  |             |             |                    |           |          |              |            |             |           |
|---|-----------------|--|--|-------------|-------------|--------------------|-----------|----------|--------------|------------|-------------|-----------|
| 00  |                 | Ott. 2021  | Emissione                                    | 3E          | 3E          | EGP                |           |          |              |            |             |           |
| REV.  | DATE            | DESCRIPTION  |  | PREPARED    | CHECKED     | APPROVED           |           |          |              |            |             |           |
| CONTRACTOR'S LOGO   |                 | PROJECT:   |  |             |             |                    |           |          |              |            |             |           |
|  |                 | <b>Piano Tecnico delle Opere - Progetto definitivo della</b><br><b>SE TERNA 380/150 kV "Macomer 380" e dei Raccordi alla RTN</b> |  |             |             |                    |           |          |              |            |             |           |
|   |                 | FILE NAME: <b>GRE.EEC.D.24.IT.W.15066.16.021.00</b>  |  |             |             |                    |           |          |              |            |             |           |
|  |                 | CLASSIFICATION:  | FORMAT:                                      | SCALE:      | PLOT SCALE: | SHEET:             |           |          |              |            |             |           |
|   |                 |  | <b>A2</b>                                    | <b>1:25</b> |             | <b>1 di / of 1</b> |           |          |              |            |             |           |
| <b>Engineering &amp; Construction</b><br><b>GRE VALIDATION</b>                        |                 | UTILIZATION SCOPE:   | TITLE:                                       |             |             |                    |           |          |              |            |             |           |
|   |                 |  | <b>SE "Macomer 380"</b><br><b>Recinzione</b> |             |             |                    |           |          |              |            |             |           |
| VALIDATED BY:   | <b>MARLETTA</b> |  | GRE CODE                                     |             |             |                    |           |          |              |            |             |           |
| VERIFIED BY:  | <b>NAPOLI</b>   |  | GROUP  | FUNCTION    | TYPE        | ISSUER             | COUNTRY   | TEC.     | PLANT        | SYSTEM     | PROGRESSIVE | REVISION  |
| COLLABORATORS:  |                 |  | <b>GRE</b>                                   | <b>EEC</b>  | <b>D</b>    | <b>24</b>          | <b>IT</b> | <b>W</b> | <b>15066</b> | <b>616</b> | <b>021</b>  | <b>00</b> |

