

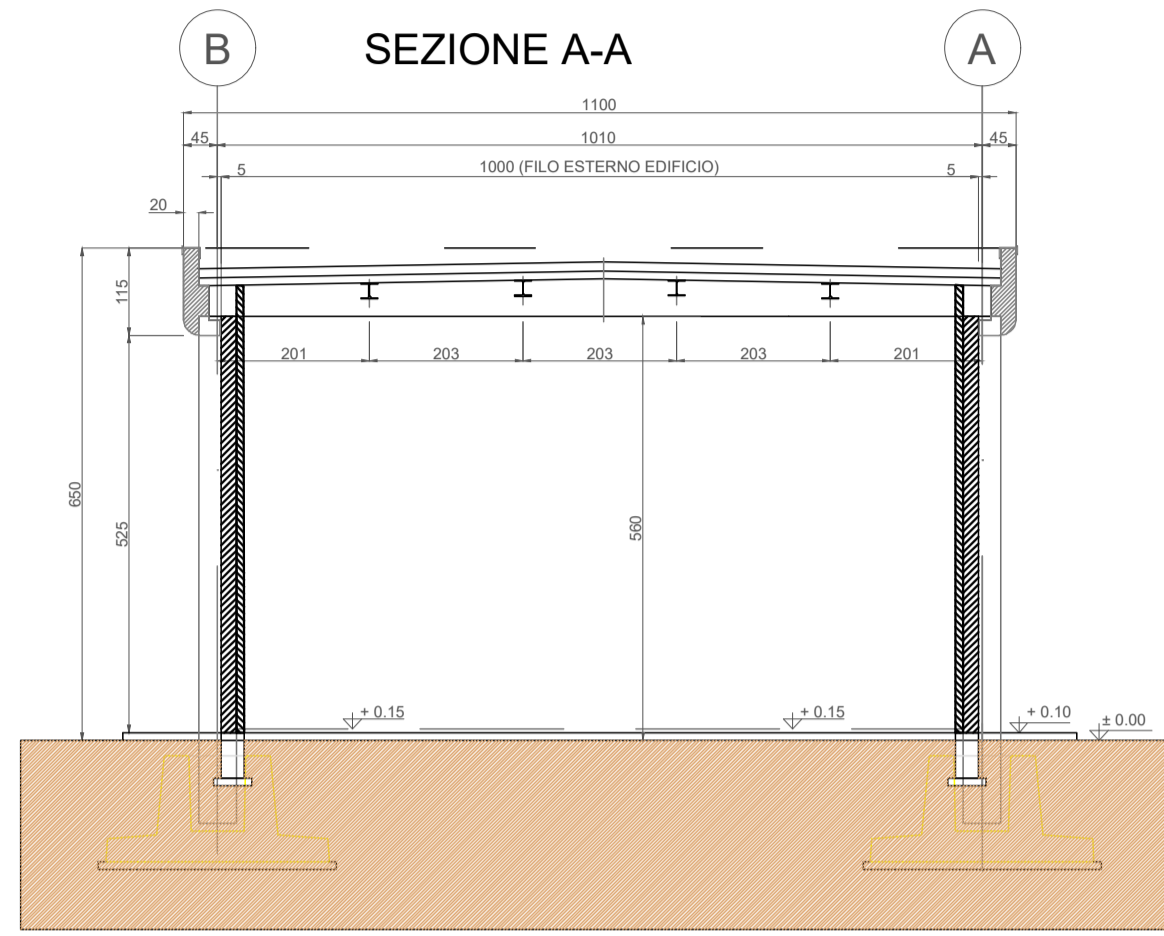



PIANTA COPERTURA

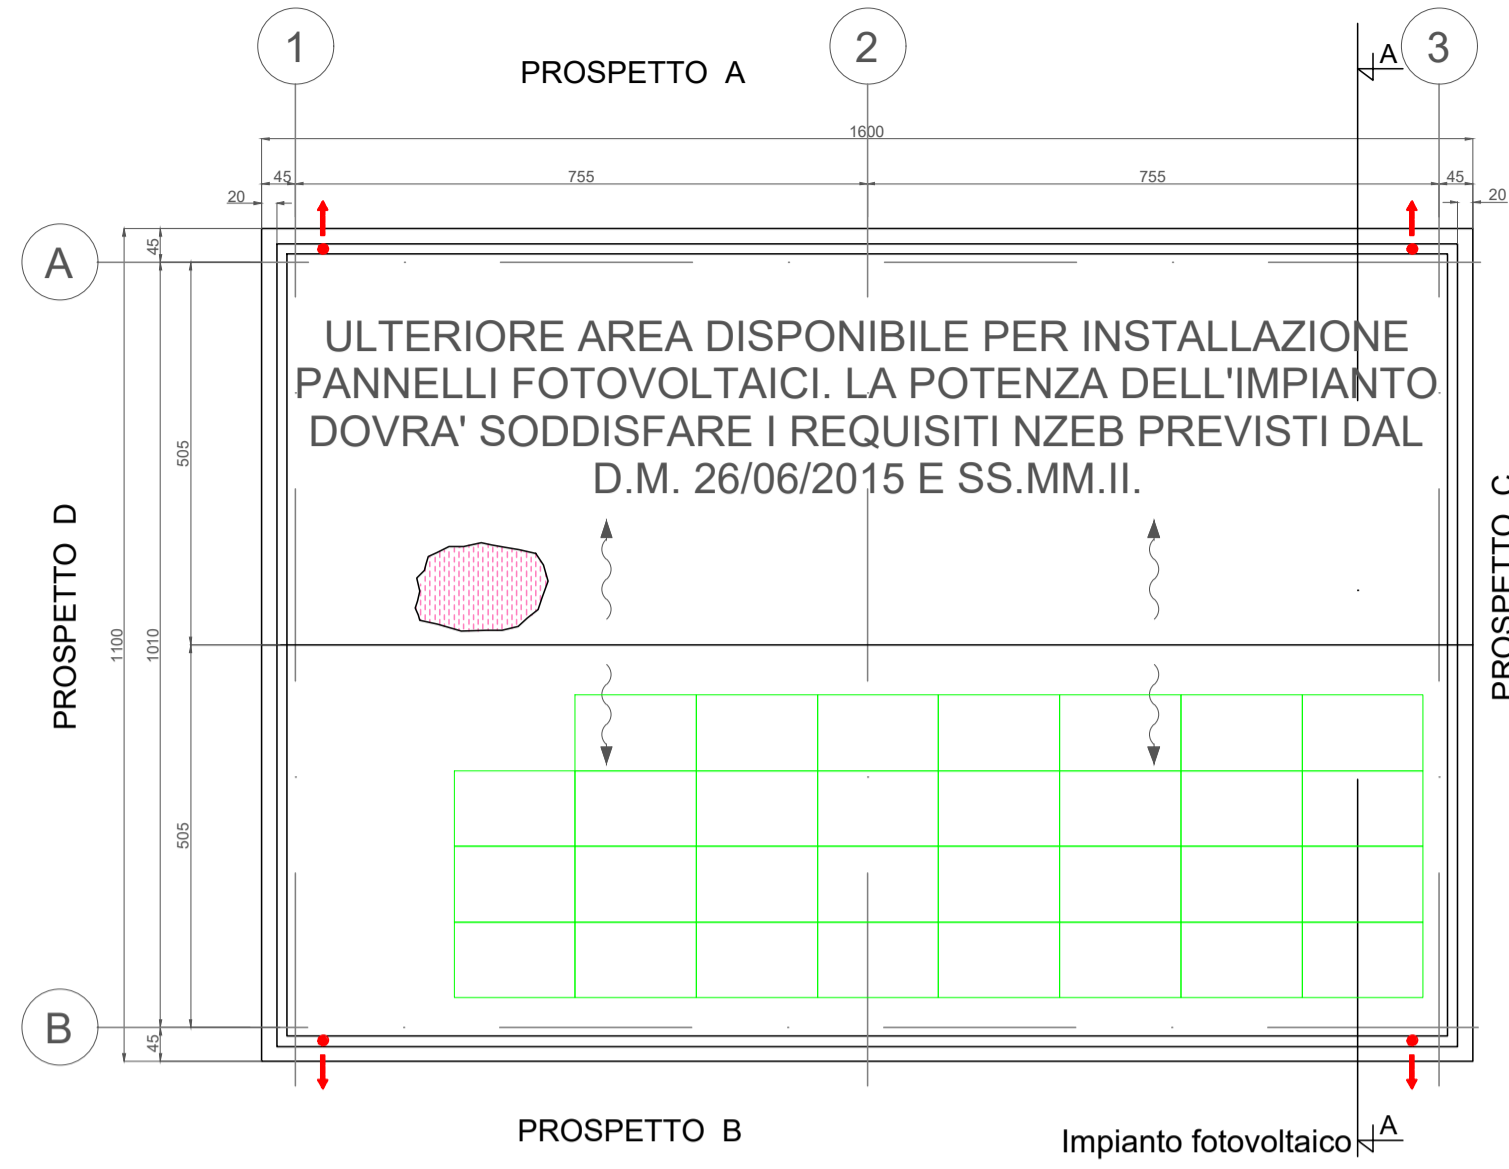


PIANTA ARCHITETTONICA

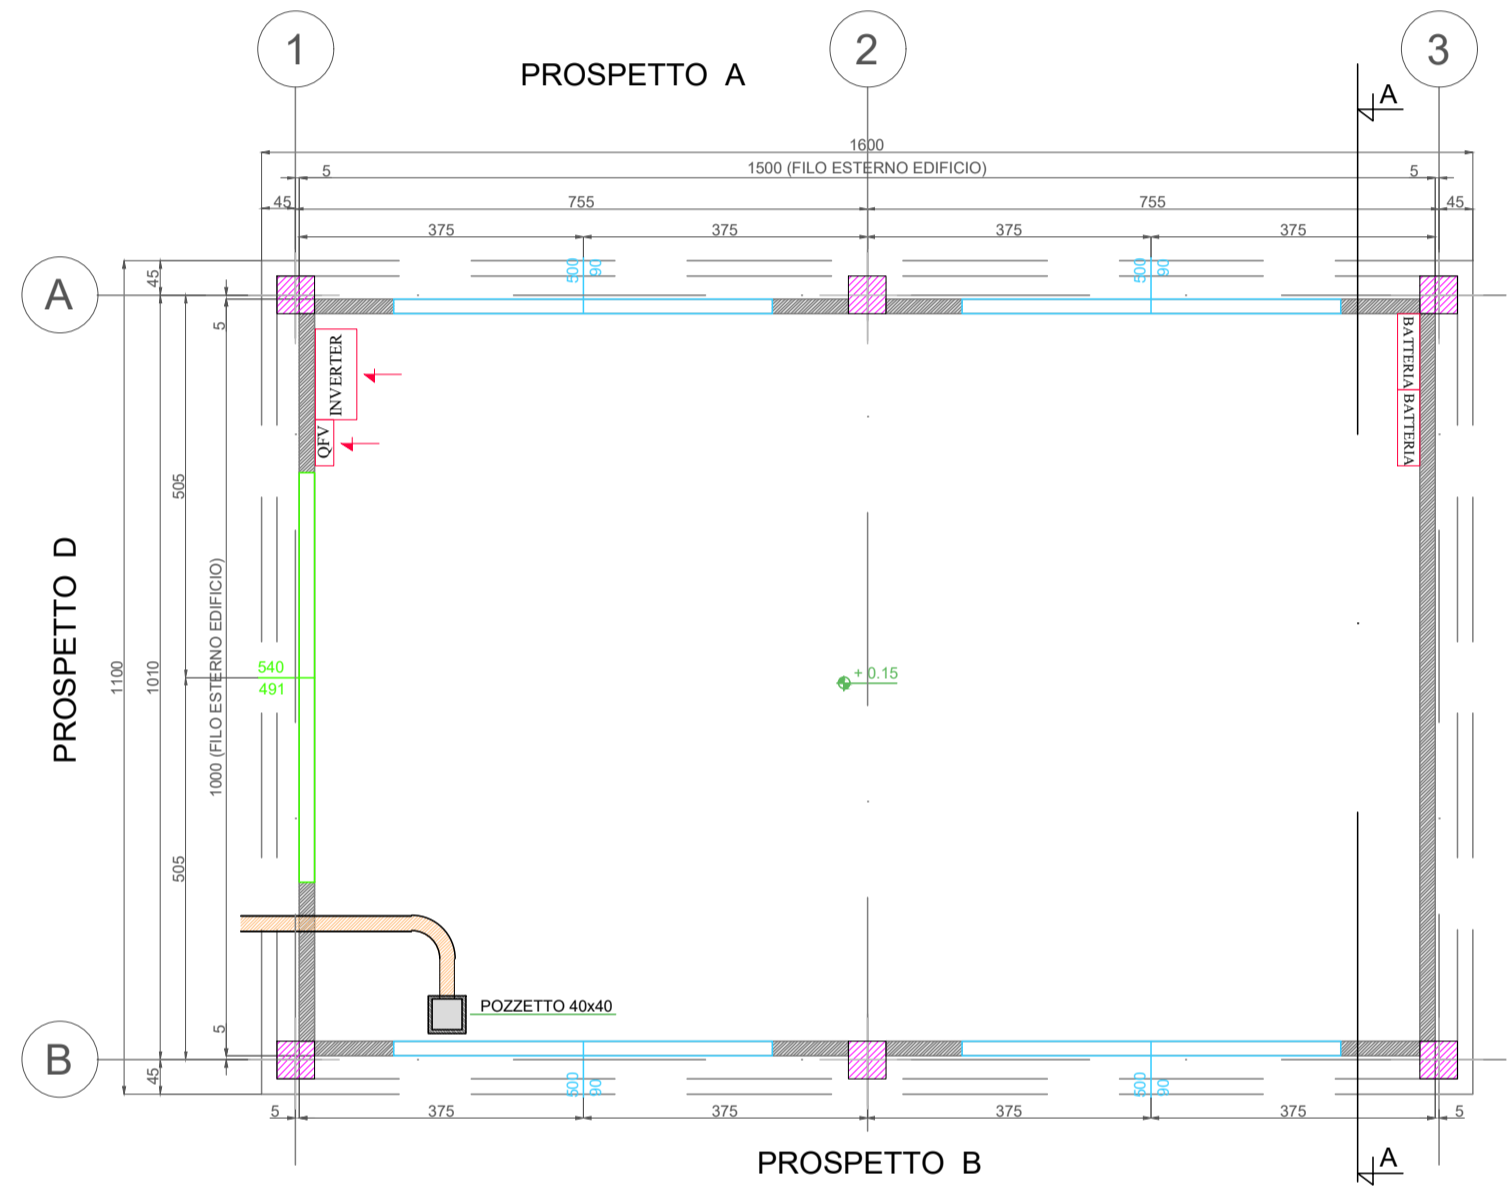


PROSPETTO C

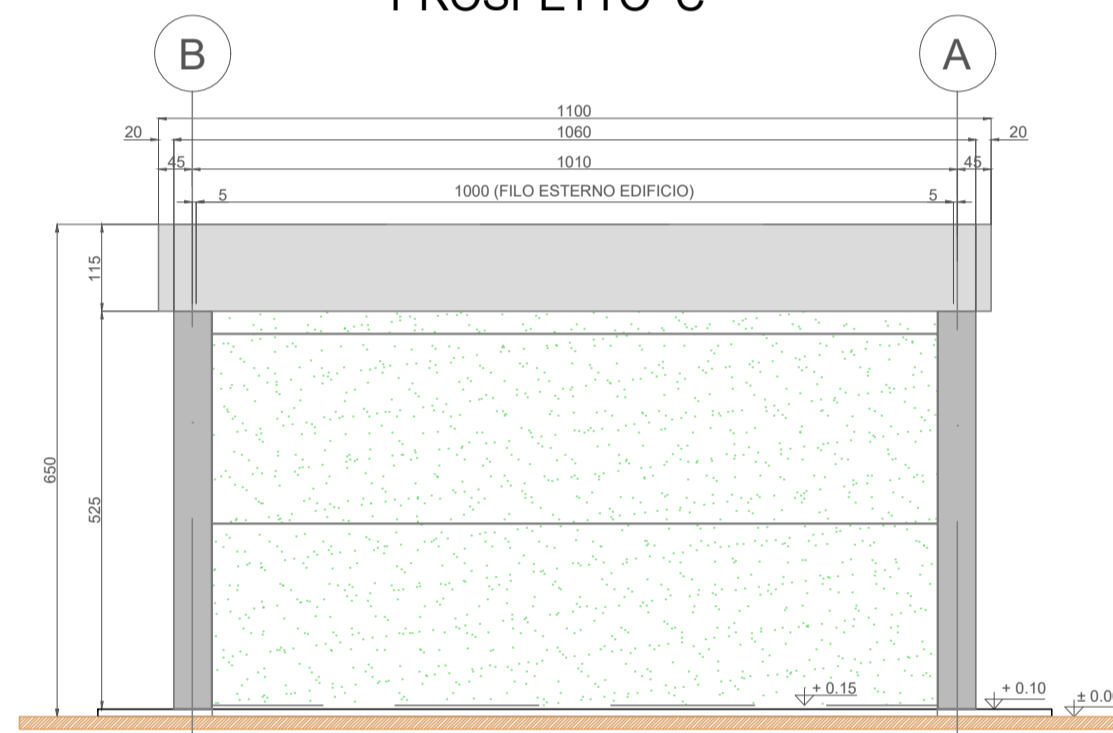

PROSPETTO D

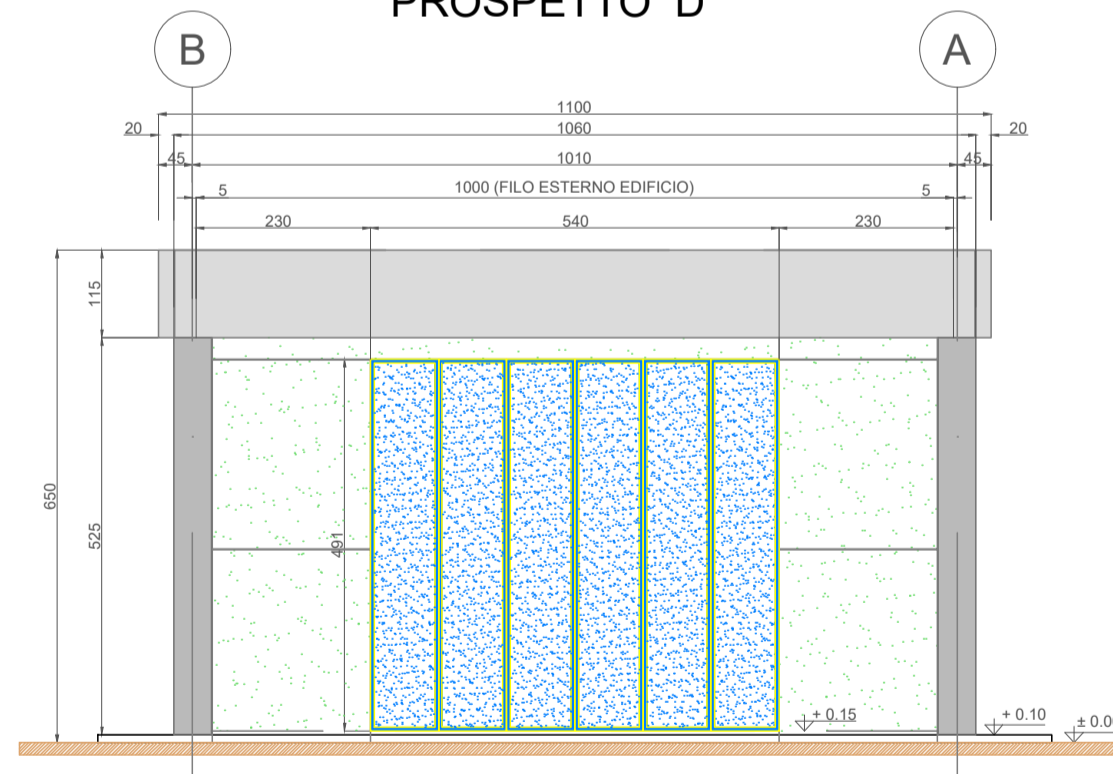

PROSPETTO A

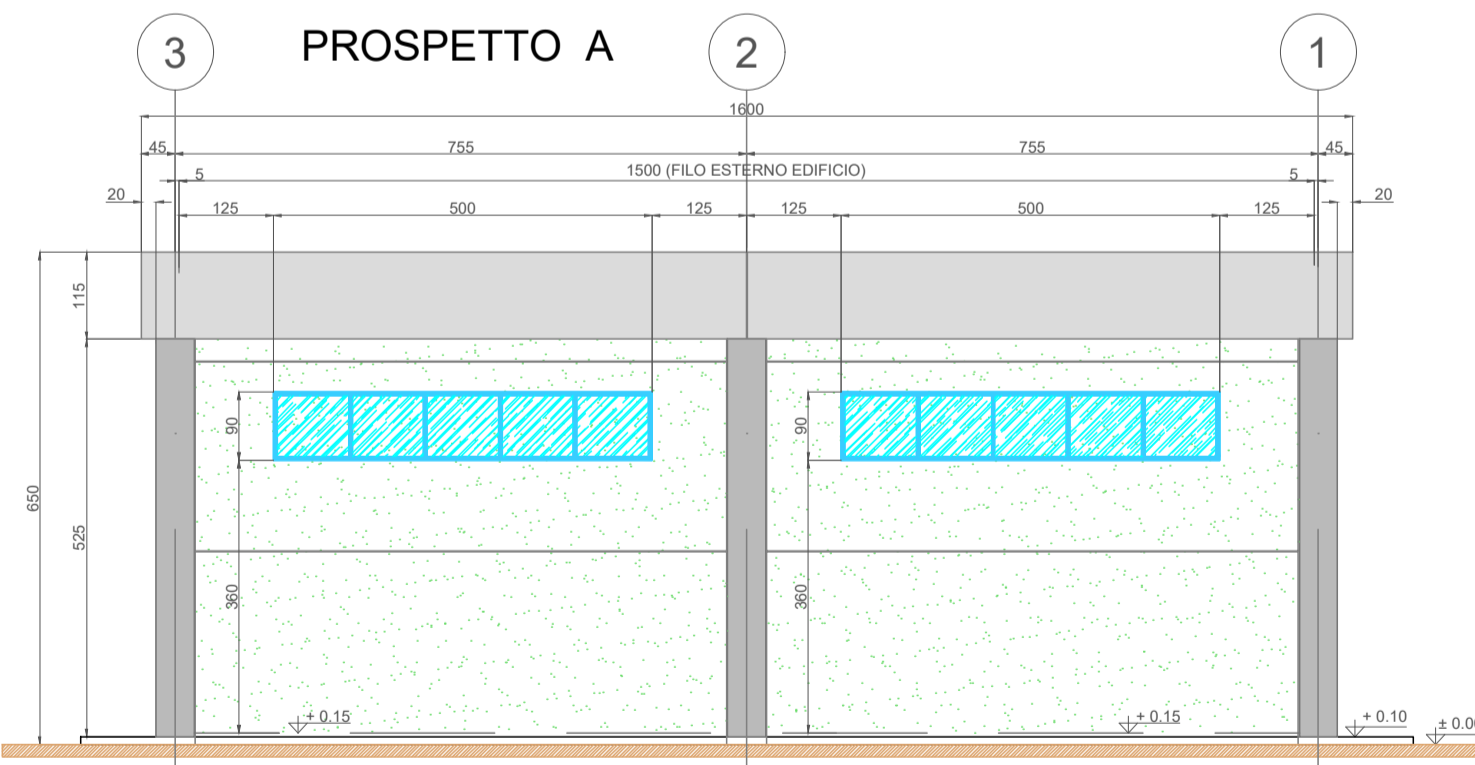

PROSPETTO B



NOTE GENERALI

La posizione dei pannelli è indicativa ed andrà confermata in sede di progetto esecutivo. Il numero esatto di pannelli fotovoltaici e la relativa potenza verranno stabiliti in sede di progettazione esecutiva. L'eventuale integrazione con i pannelli fotovoltaici rappresentati con un trapezoido dovrà essere valutata in fase di progettazione esecutiva al fine di massimizzare la produttività dell'impianto fotovoltaico in relazione a fattori ambientali sito-specifici. L'edificio magazzino è provvisto di controsoffitto.

LEGENDA PIANTE

	PANNELLO DI TAMPONAMENTO PREFABBRICATO REI 120		COPERTURA COSTITUITA DA PANNELLI SANDWICH DOTATO DI MEMBRANA IMPERMEABILIZZANTE H tot: 220 mm (H LAMIERA: 100 mm - H CORRENTE: 120 mm) PORTATA MINIMA = 3,39 kN/m ²
	PANNELLO DI TAMPONAMENTO PREFABBRICATO PIENO REI120		SCARICHI ACQUE PIOVANE
	PILASTRI PREFABBRICATI REI 120		QUOTE SUI PROSPETTI
	PARETI E CONTROPARETI IN CARTONGESSO		QUOTE IN PIANTE
	PARETI IN CARTONGESSO REI60		FINESTRE
	CONTROSOFFITTO REI120		PORTE ESTERNE
	PAVIMENTAZIONE CON PIASTRELLE IN GRES BATTISCOPA A MEZZA PIASTRELLA DELLA STESSA TIPOLOGIA		
	PAVIMENTO INDUSTRIALE GRIGIO CON TRATTAMENTO ANTIPOLVERE		
	PAVIMENTI CON PIASTRELLA MONOCOTTURA 20x20 COLORE CHIARO BATTISCOPA CON MEZZA PIASTRELLA STESSA TIPOLOGIA (ZONA ANV/BANCO E UFFICIO)		
	RIVESTIMENTO CON PIASTRELLA STESSA TIPOLOGIA PAVIMENTO		
	PANNELLO FOTOVOLTAICO DI SILICIO MONOCRISTALLINO, SEMI INTEGRATO NELLA COPERTURA. DIMENSIONI INDICATIVE 160X110X3 CM.		

01 Ott. 2023		Revisione dopo commenti TERNA		3E	3E	EGP
00 Set. 2022		Emissione		3E	3E	EGP
REV.	DATE	DESCRIPTION	PREPARED	CHECKED	APPROVED	
			PROJECT: Piano Tecnico delle Opere - Progetto definitivo della SE TERNA 380/150 kV "Macomer 380" e dei Raccordi alla RTN			
			FILE NAME: GRE.EEC.D.24.IT.W.15066.16.029.01			
CLASSIFICATION:		FORMAT:	SCALE:	PLOT SCALE:	SHEET:	
		A1	1:100		1 di 1	
UTILIZATION SCOPE:			TITLE:			
			SE "Macomer 380" Edificio Magazzino			
VALIDATED BY:		GRE CODE				
MARLETTA						
VERIFIED BY:		GROUP FUNCTION TYPE ISSUER COUNTRY TEC. PLANT SYSTEM PROGRESSIVE REVISION				
NAPOLI		GRE.EEC D 24 IT W 15066 16 029 01				
COLLABORATORS:						