
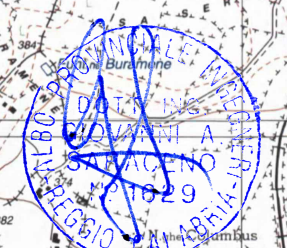


Legenda

- Nuova SE 380/150kV "Macomer 380kV"
- Elettrodotta 380kV - ST - "Ittiri - Selargius" - Esistente
- Elettrodotta 380kV - ST - "Ittiri - Selargius" - Nuovi Raccordi
- Elettrodotta 380kV - ST - "Ittiri - Selargius" - Demolizione
- Sostegno 380kV - ST - "Ittiri - Selargius" - Esistente
- Sostegno 380kV - ST - Nuovi Raccordi
- Sostegno 380kV - ST - "Ittiri - Selargius" - Demolizione
- Limite Amministrativo
- Viabilità di accesso da realizzare

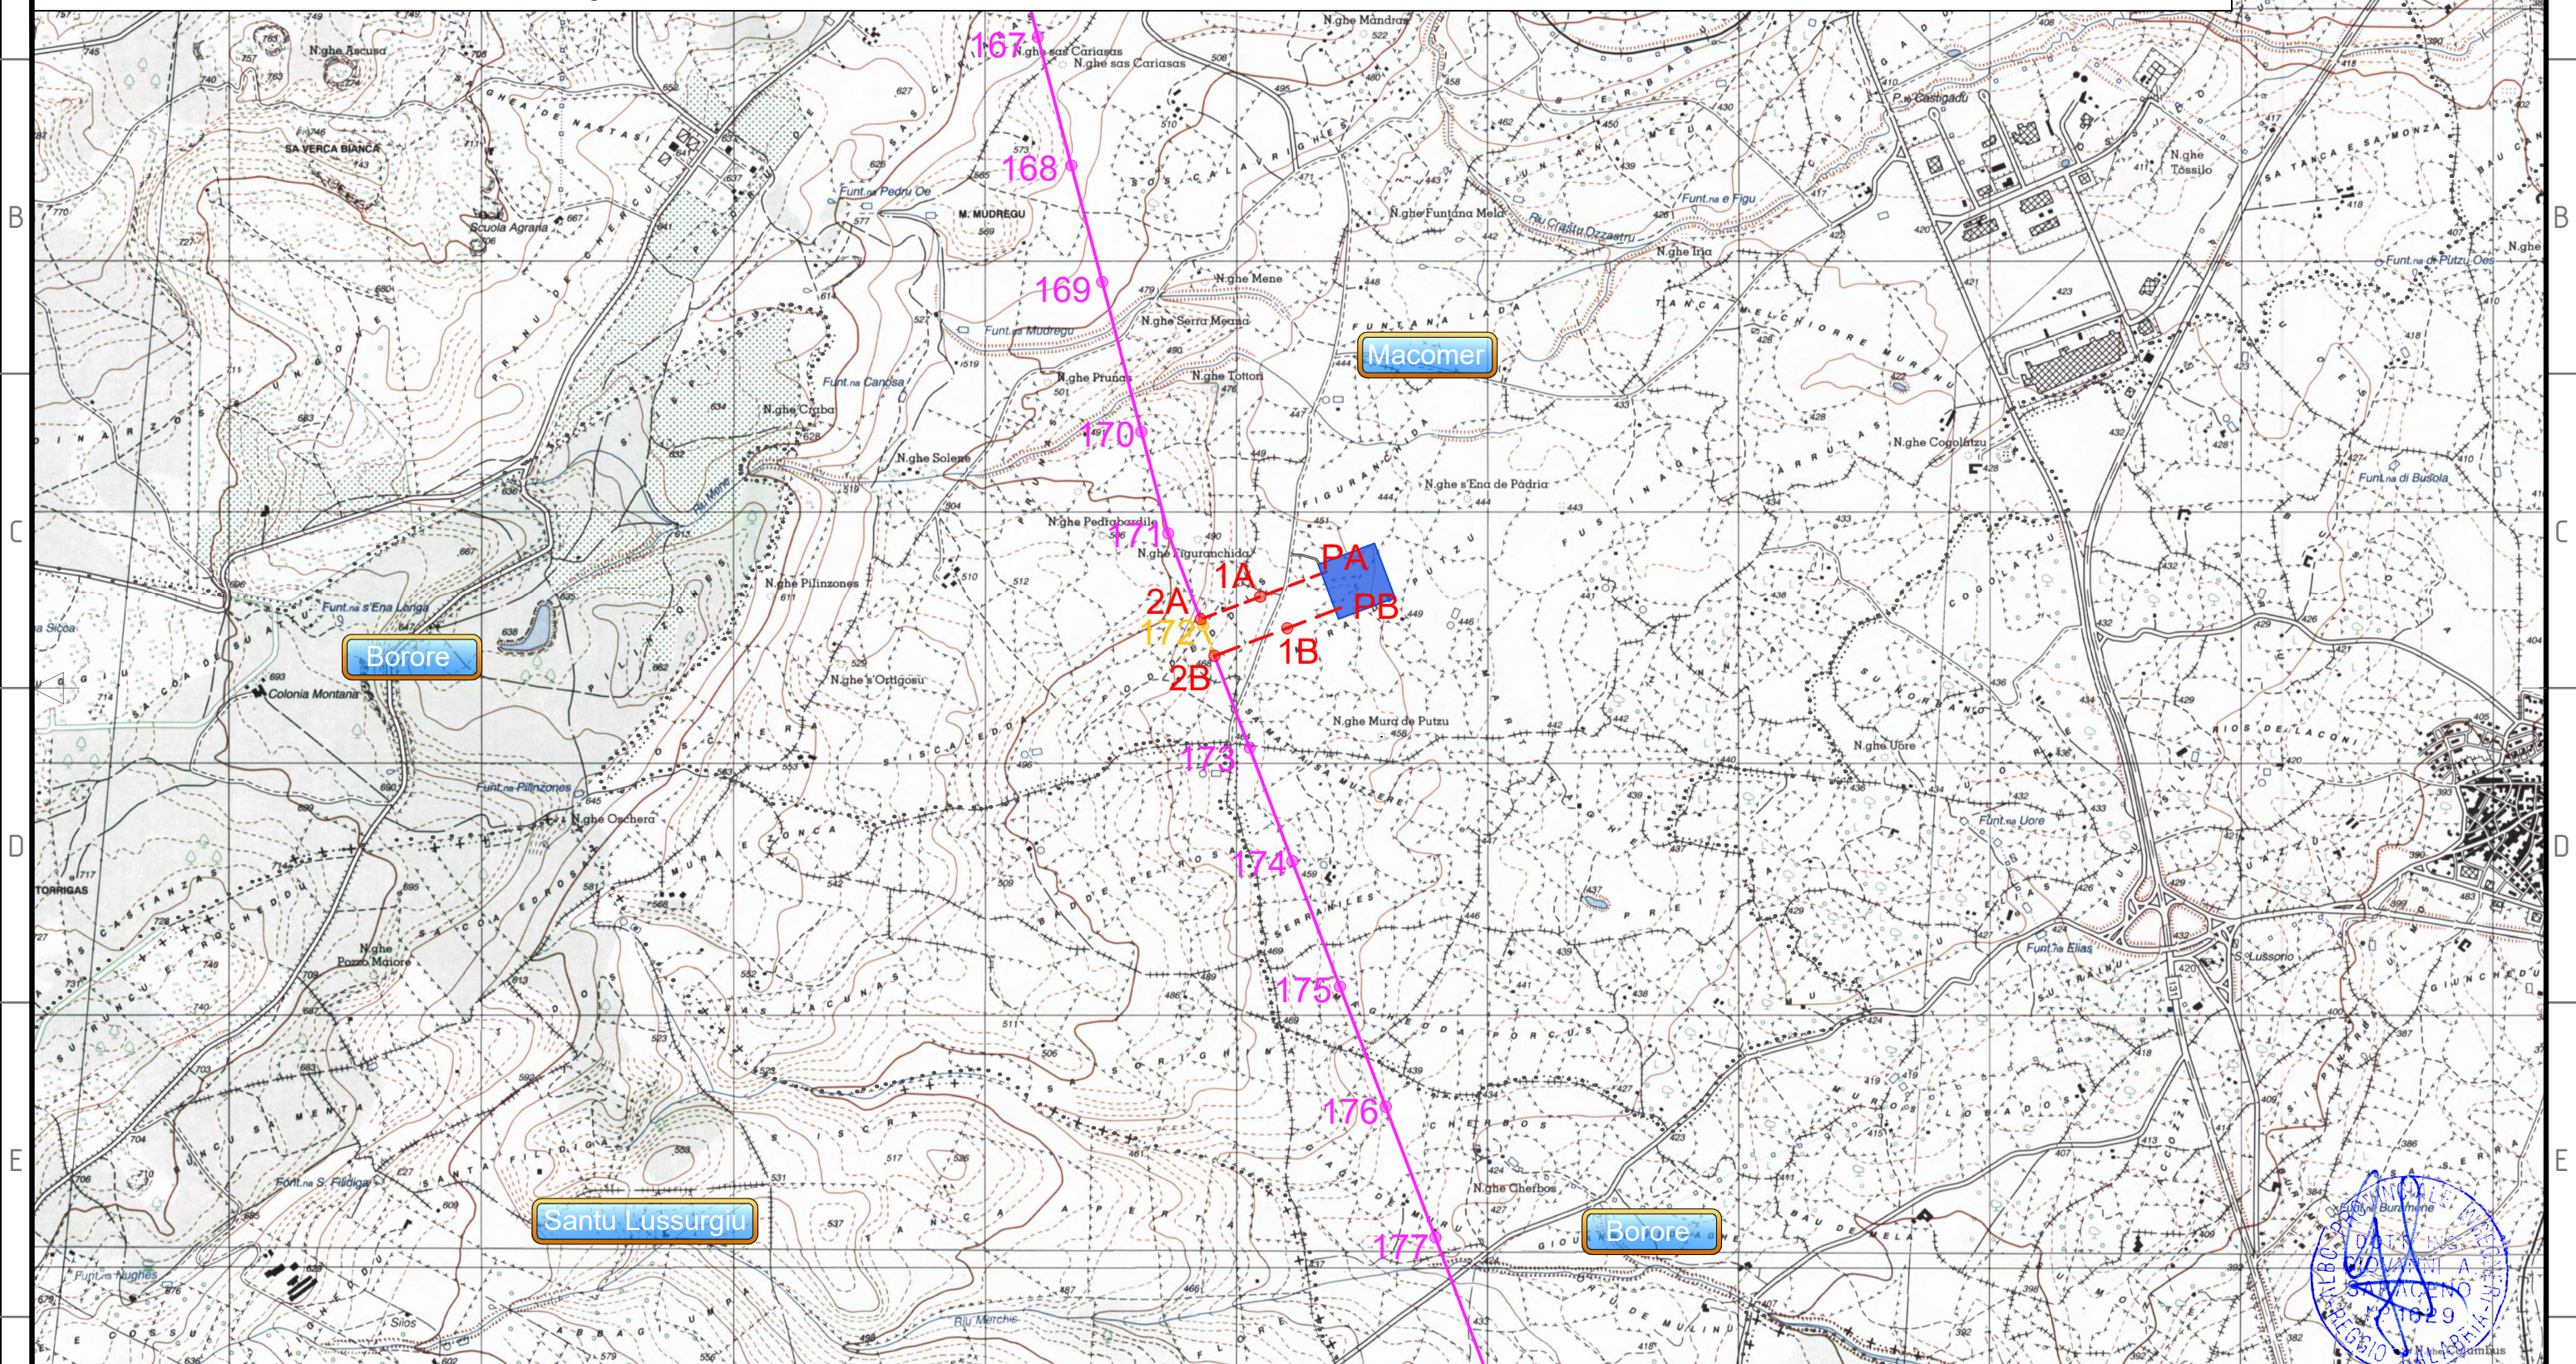

02	Gen.2023	Rev. dopo commenti TERNA	3E	3E	EGP	CONTRACTOR'S LOGO 	PROJECT: Piano Tecnico delle Opere - Progetto definitivo della SE TERNA 380/150 kV "Macomer 380" e dei Raccordi alla RTN	 Engineering & Construction	GRE VALIDATION VALIDATED by: MARLETTA VERIFIED by: NAPOLI COLLABORATORS:	UTILIZATION SCOPE SE e Raccordi Corografia	TITLE: SE e Raccordi Corografia
01	Set.2022	Rev. dopo commenti TERNA	3E	3E	EGP		FILE NAME: GRE.EEC.D.24.IT.W.15066.16.005.02		GRE CODE GRE EEC D 24 IT W 15066 16 005 02		
00	Ott. 2021	Emissione	3E	3E	EGP		CLASSIFICATION FORMAT: A3 SCALE: 1:25.000 PLOT SCALE: SHEET: 1 di 1				
REV.	DATE	DESCRIPTION	PREPARED	CHECKED	APPROVED						