
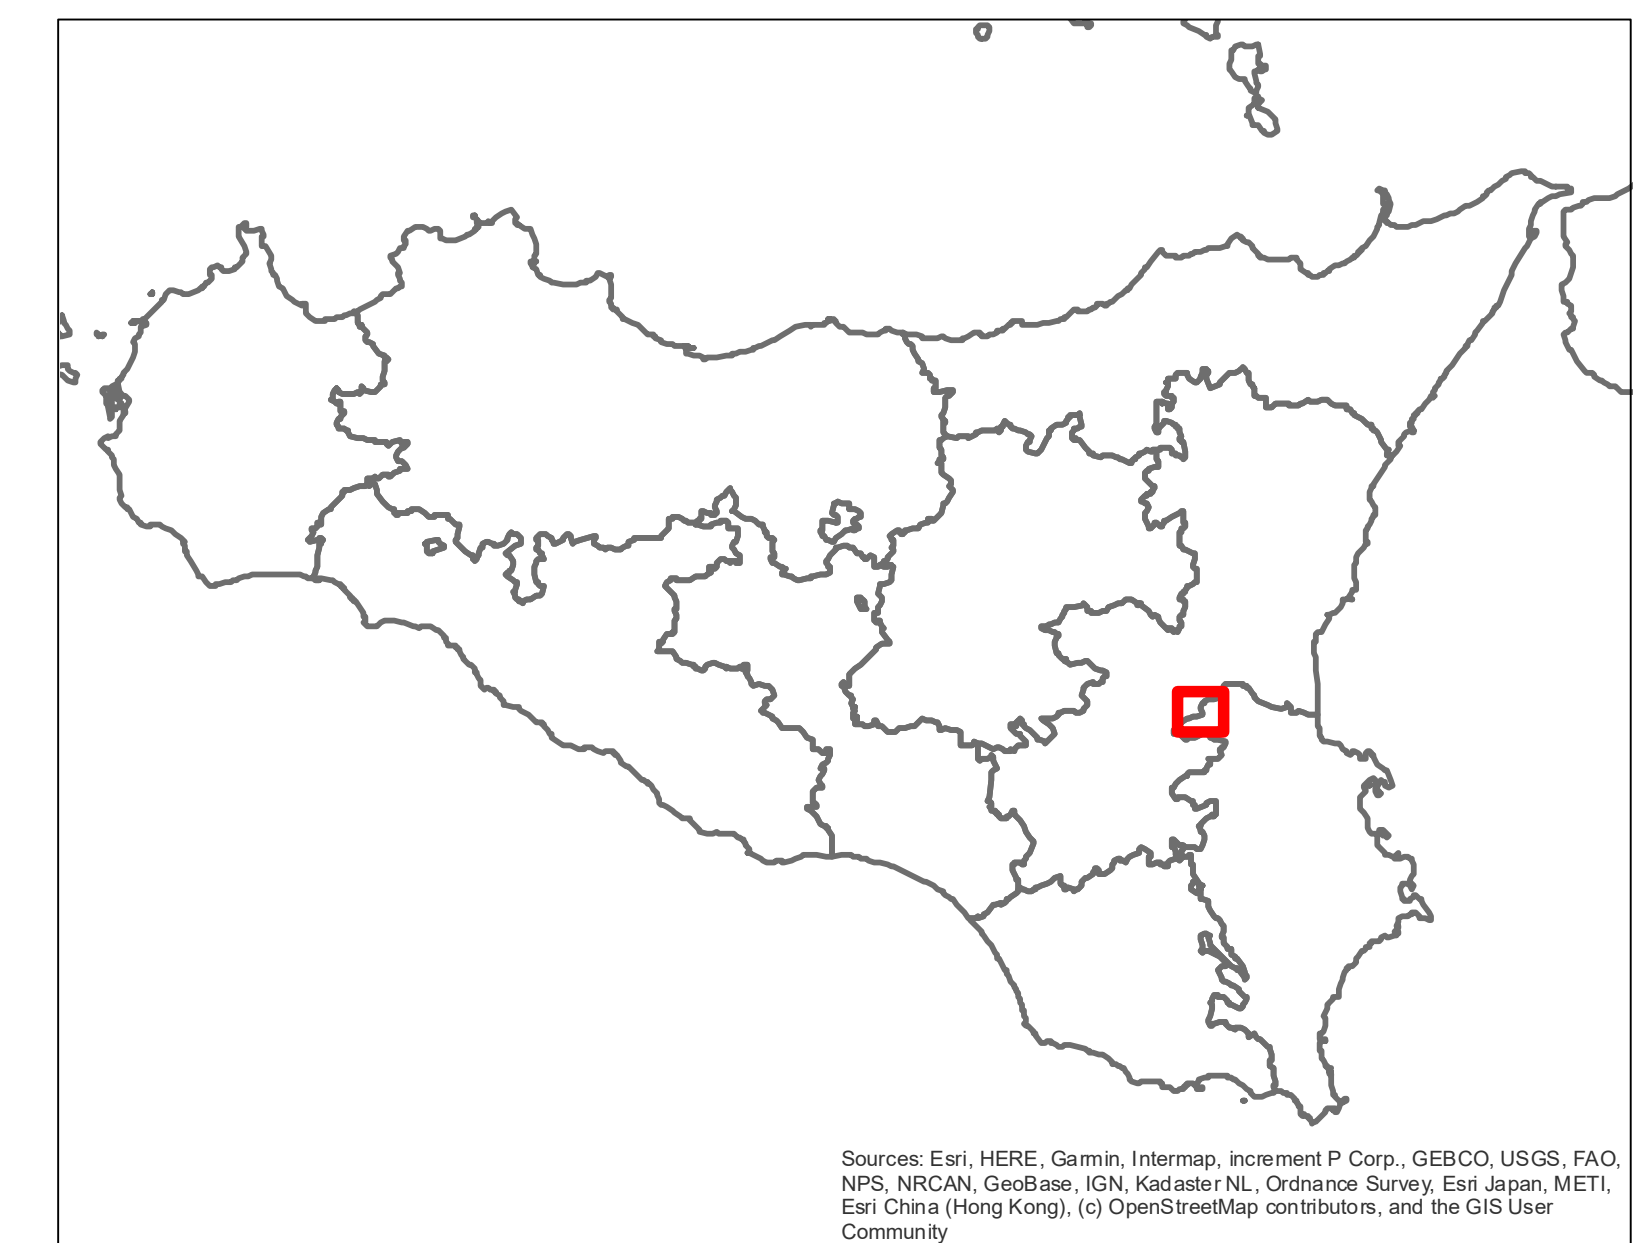
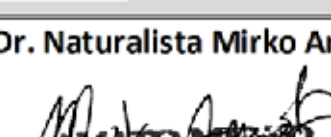


 IMPIANTO AFV
 Area_di_progetto

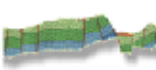

 		REGIONE SICILIANA Libero consorzio Comunale di Siracusa Città Metropolitana di Catania COMUNE DI LENTINI COMUNE DI PALAGONIA																		
PROGETTO PER LA REALIZZAZIONE DI UN IMPIANTO AGROVOLTAIICO DENOMINATO "LENTINI 1" DELLA POTENZA NOMINALE DI 60.016,32 kWp POTENZA DI IMMISSIONE 52.300 kW E DELLE RELATIVE OPERE CONNESSE NEL COMUNE DI LENTINI (SR) E PALAGONIA (CT)																				
COMMITTENTE: Iberdrola Renewables Italia S.p.A. Sede Legale: Piazzale dell'Industria n. 40 ROMA (RM) CAP. 00144 CF/P.IVA 06977483008																				
SVILUPPATORE: Fabroen s.r.l. Sede Legale: Via Brunetto Latini n. 11 Palermo (PA) CAP. 90141 CF/P.IVA 05051710827 Legale rappresentante Avv. Fabrizio Romeo																				
 																				
		TAVOLA PLANIMETRIA LAYOUT SU CTR																		
<table border="1"> <thead> <tr> <th>Data</th> <th>Formato</th> <th>Scala</th> <th>Codice Elaborato</th> <th>Codice Tema</th> <th>Livello di progettazione</th> <th>REV.</th> <th>Visito</th> </tr> </thead> <tbody> <tr> <td>Aprile 2004</td> <td>A0</td> <td>1:10.000</td> <td>RS06E/P00009A0</td> <td>20230309</td> <td>Definitiva</td> <td>0</td> <td></td> </tr> </tbody> </table>					Data	Formato	Scala	Codice Elaborato	Codice Tema	Livello di progettazione	REV.	Visito	Aprile 2004	A0	1:10.000	RS06E/P00009A0	20230309	Definitiva	0	
Data	Formato	Scala	Codice Elaborato	Codice Tema	Livello di progettazione	REV.	Visito													
Aprile 2004	A0	1:10.000	RS06E/P00009A0	20230309	Definitiva	0														
COMMITTENTE	Iberdrola Renewables Italia S.p.A. 			REDAZIONE	Dr. Arch. Calogero Morreale 															
REDAZIONE	Dr. Naturalista Mirko Amato 			REDAZIONE	Dr. Agr. Paolo Di Bella 															
REDAZIONE	Ing. El. Giuseppe Lo Presti  			REDAZIONE	Dr. Geol. Francesco La Mendola 															

1:10.000