







LIVELLETTA AREA DI CANTIERE T1-CA1 - scala 1:200

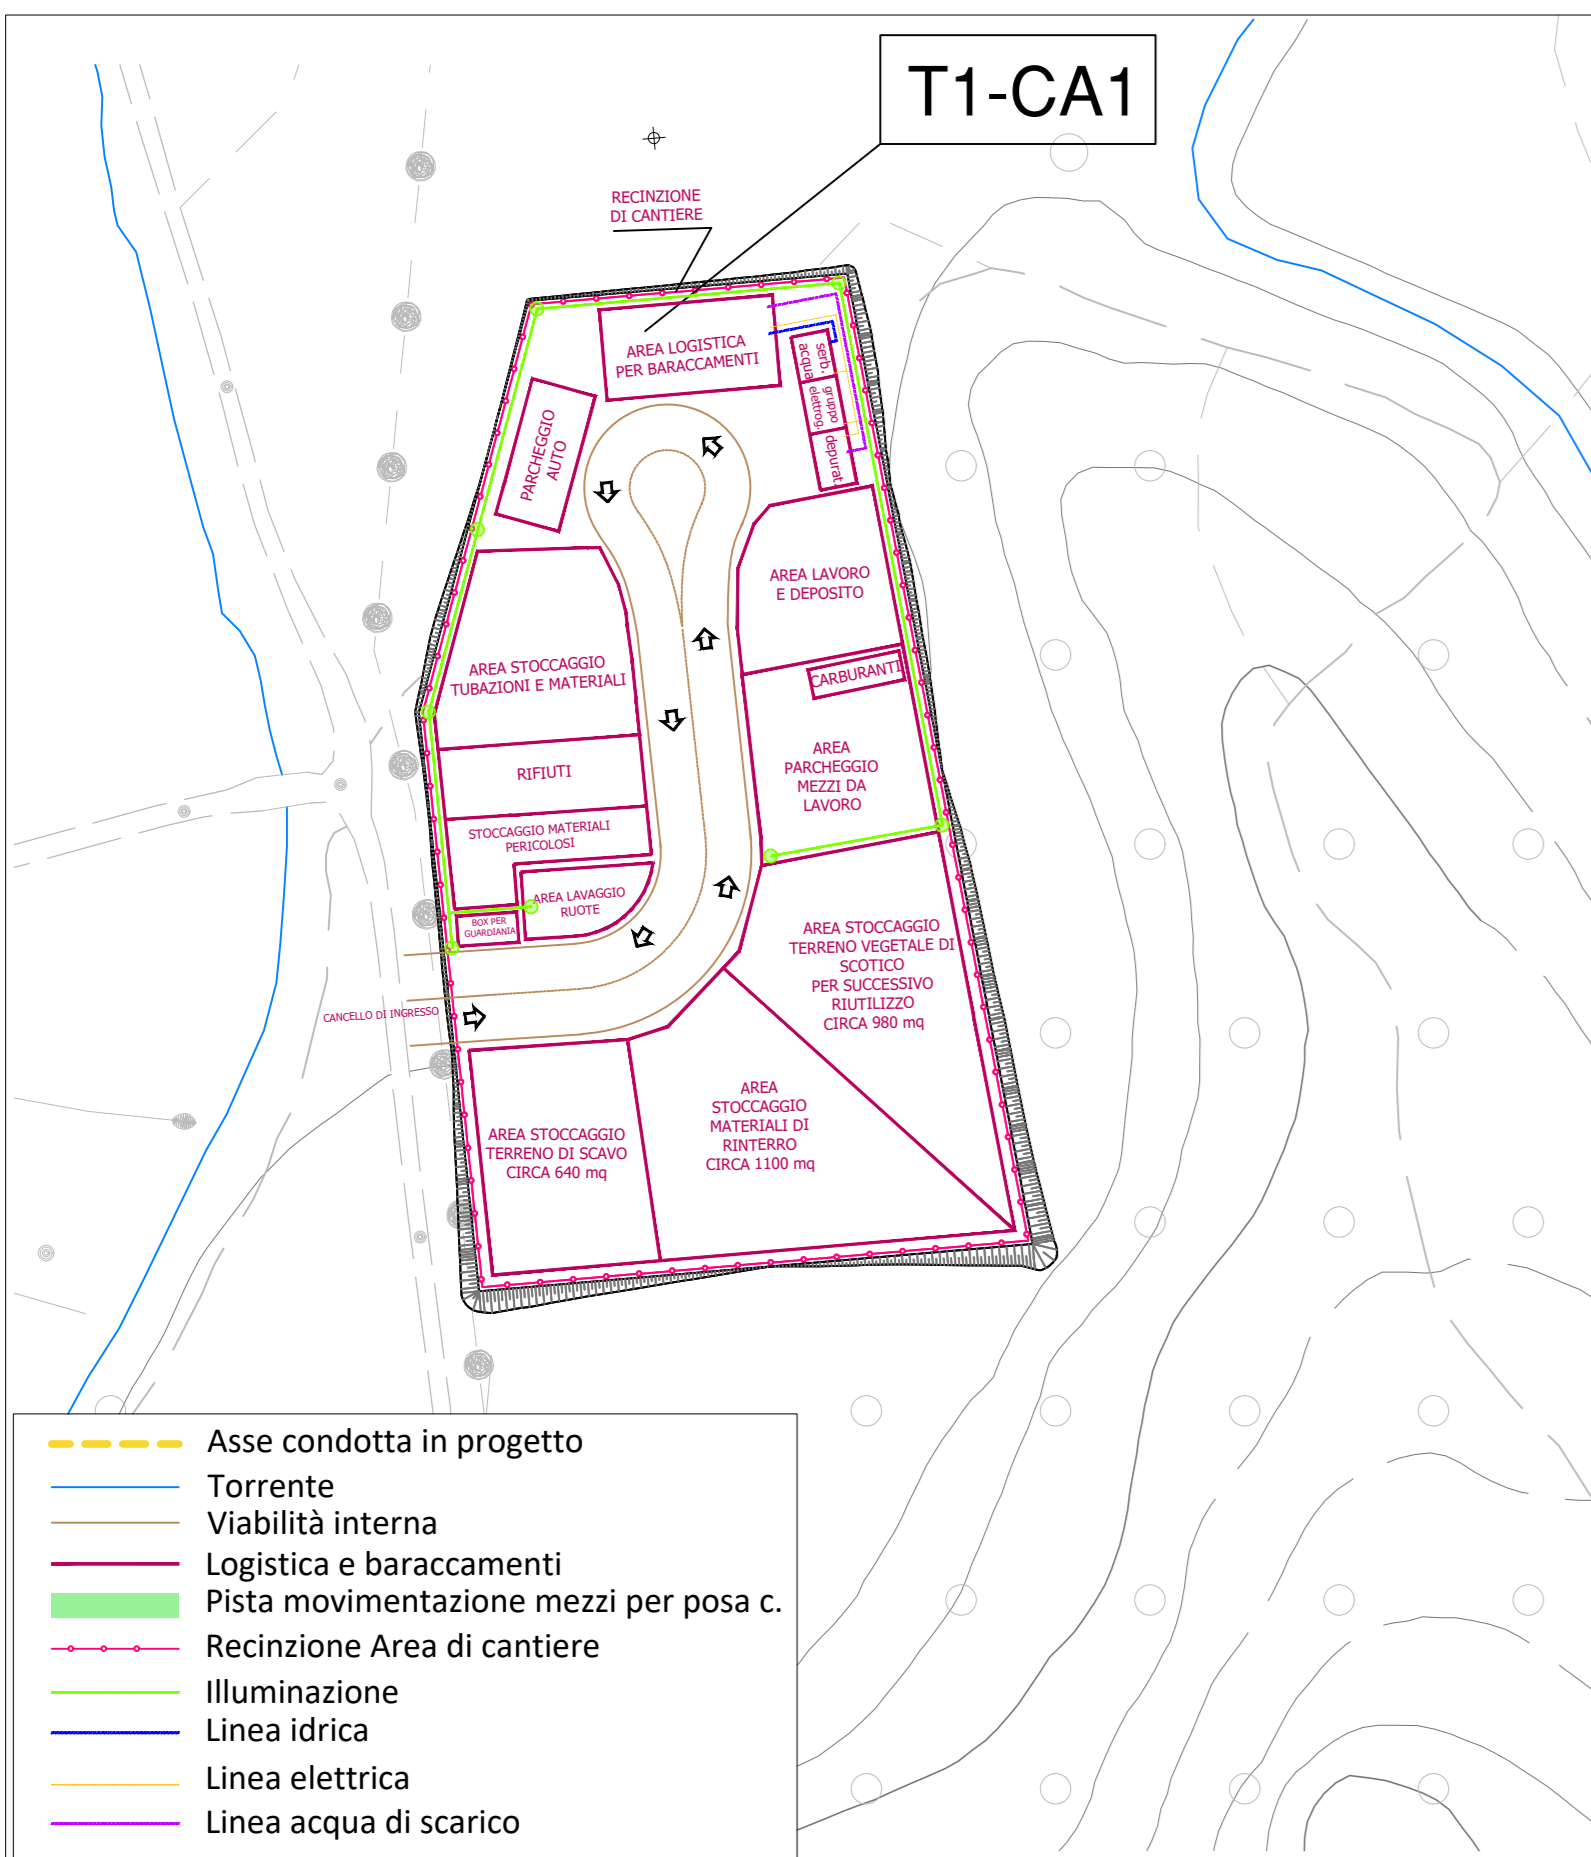

PLANIMETRIA AREA DI CANTIERE T1-CA1 - scala 1:1000

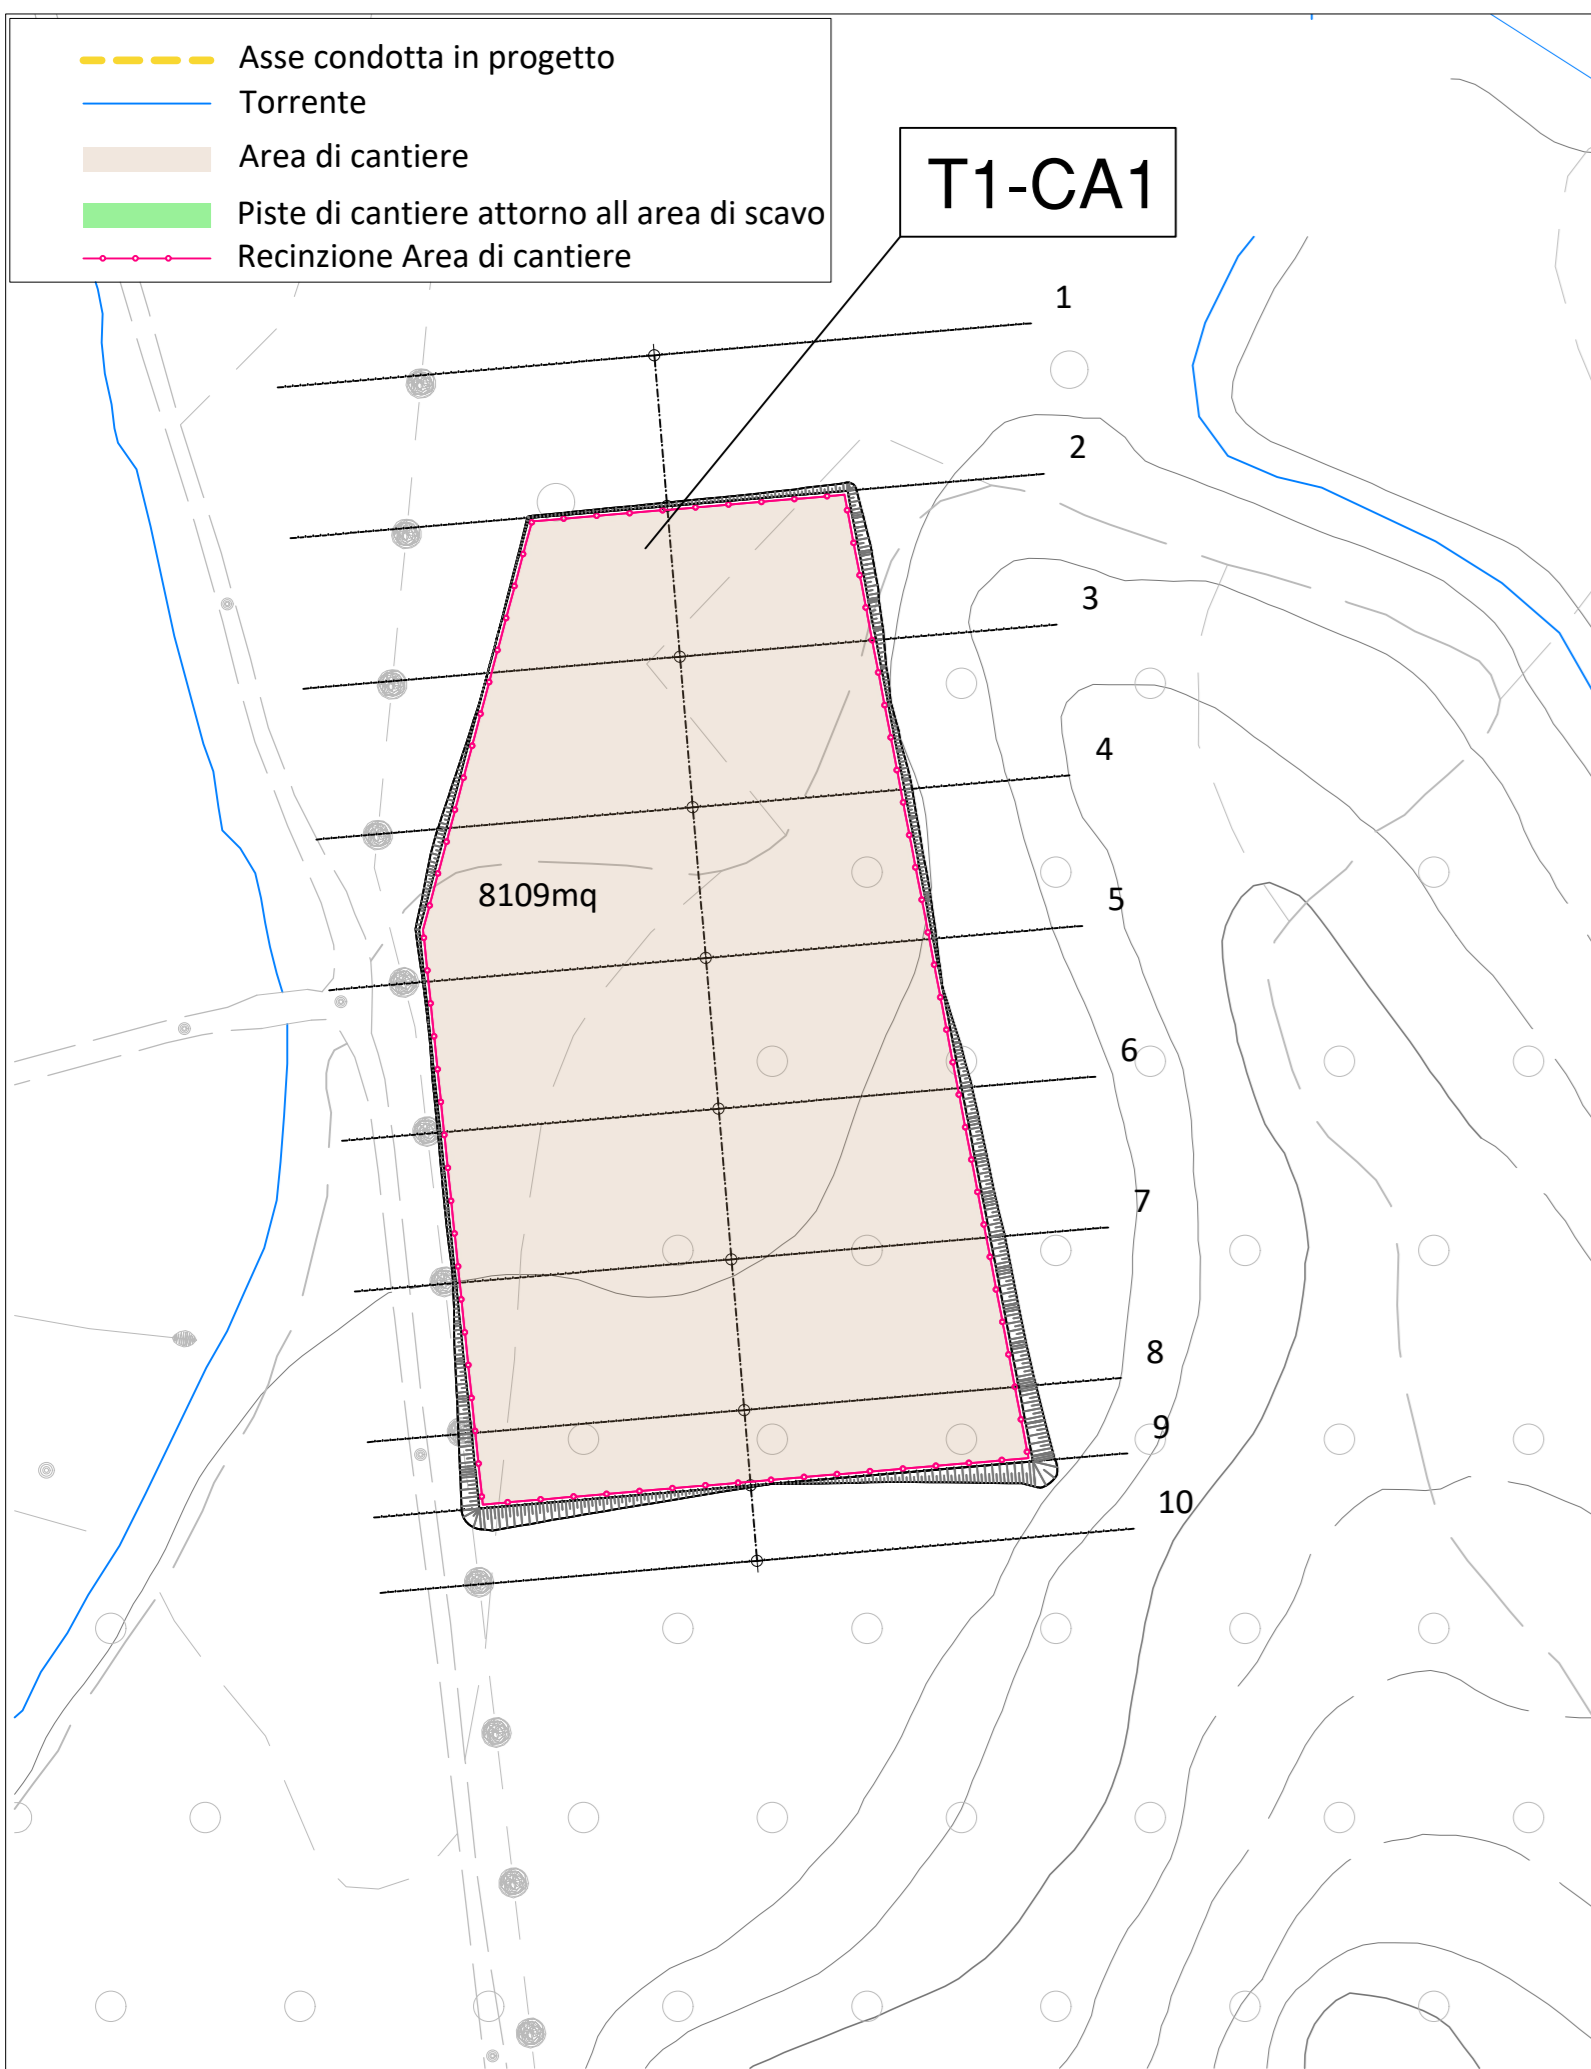

PLANIMETRIA AREA DI CANTIERE T1-CA1 - scala 1:1000

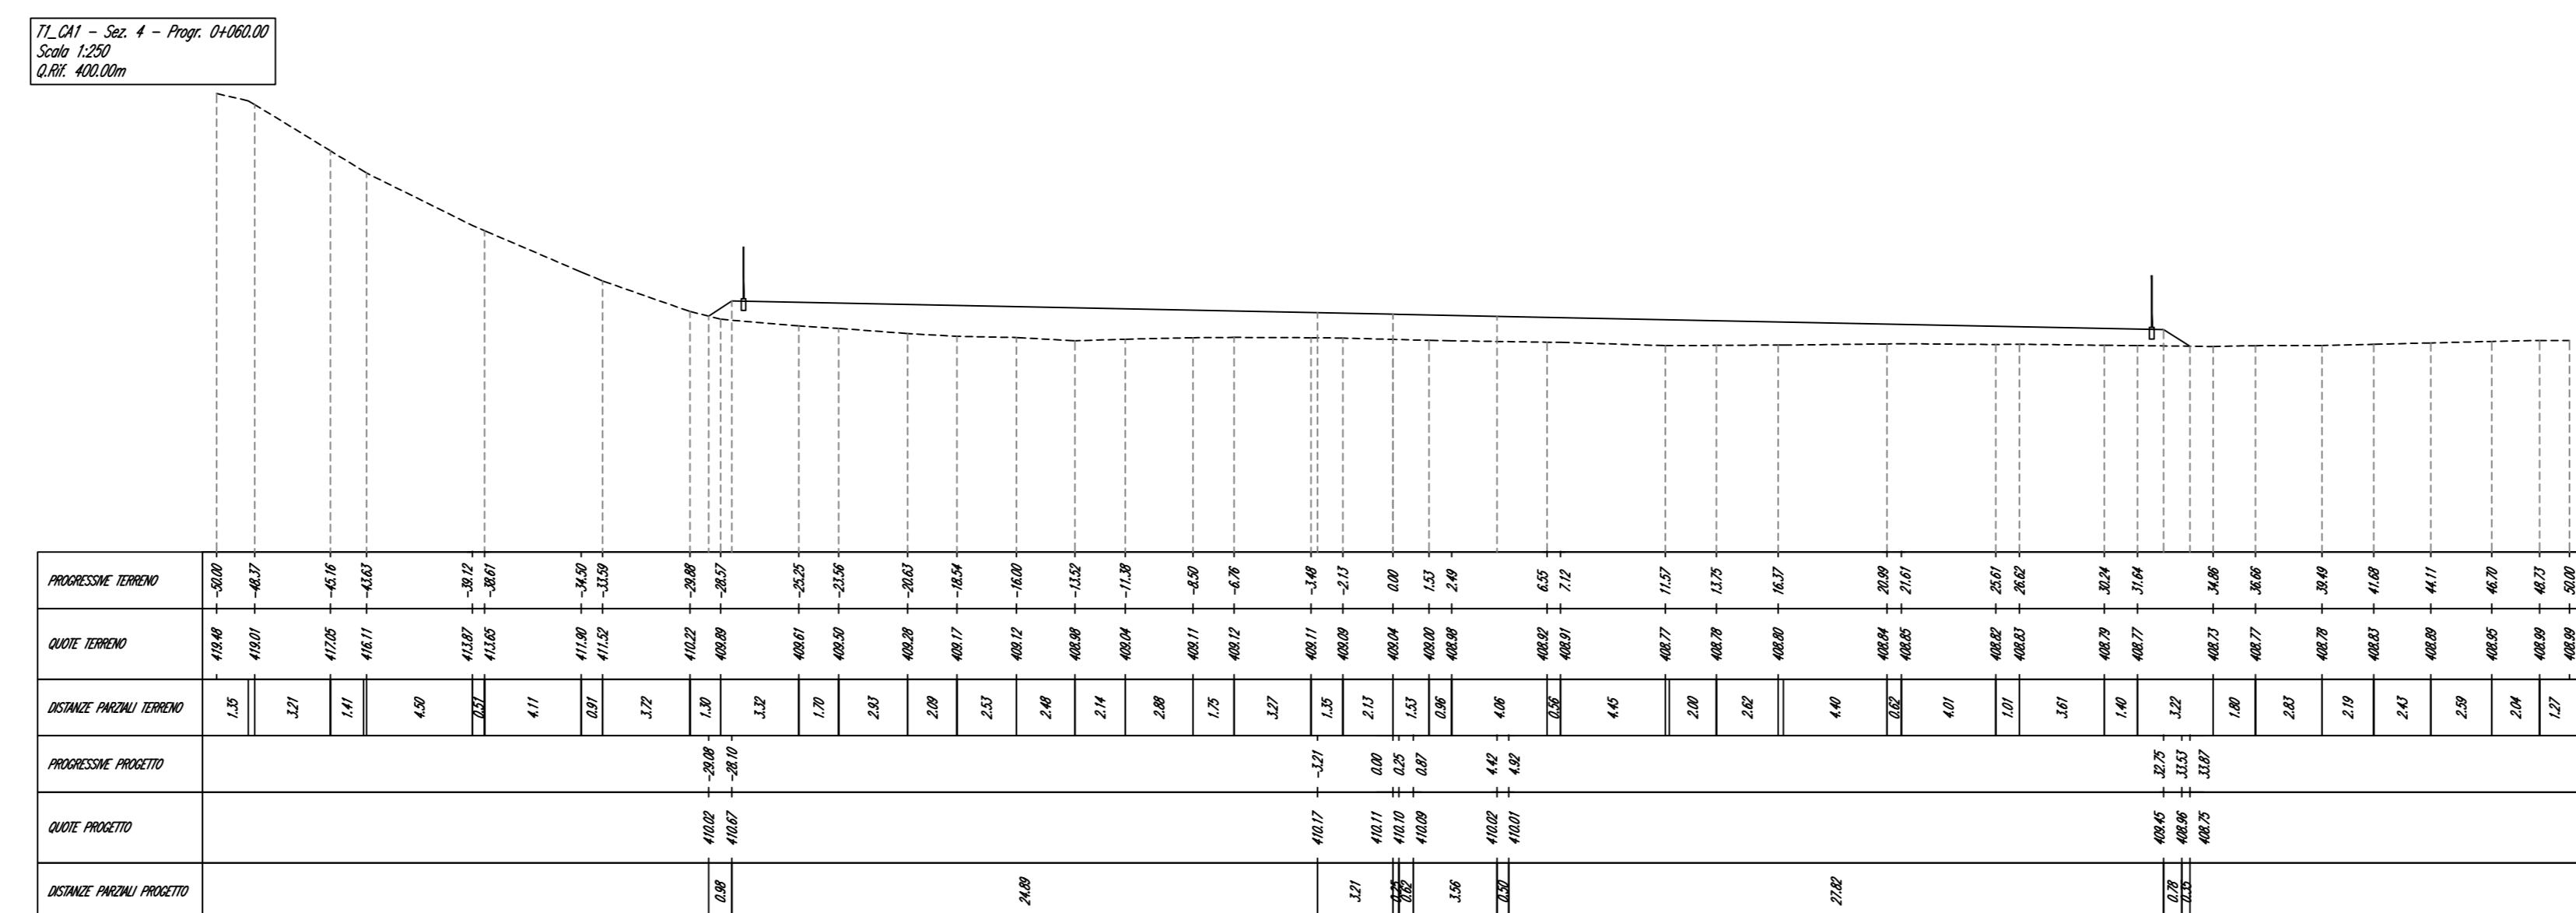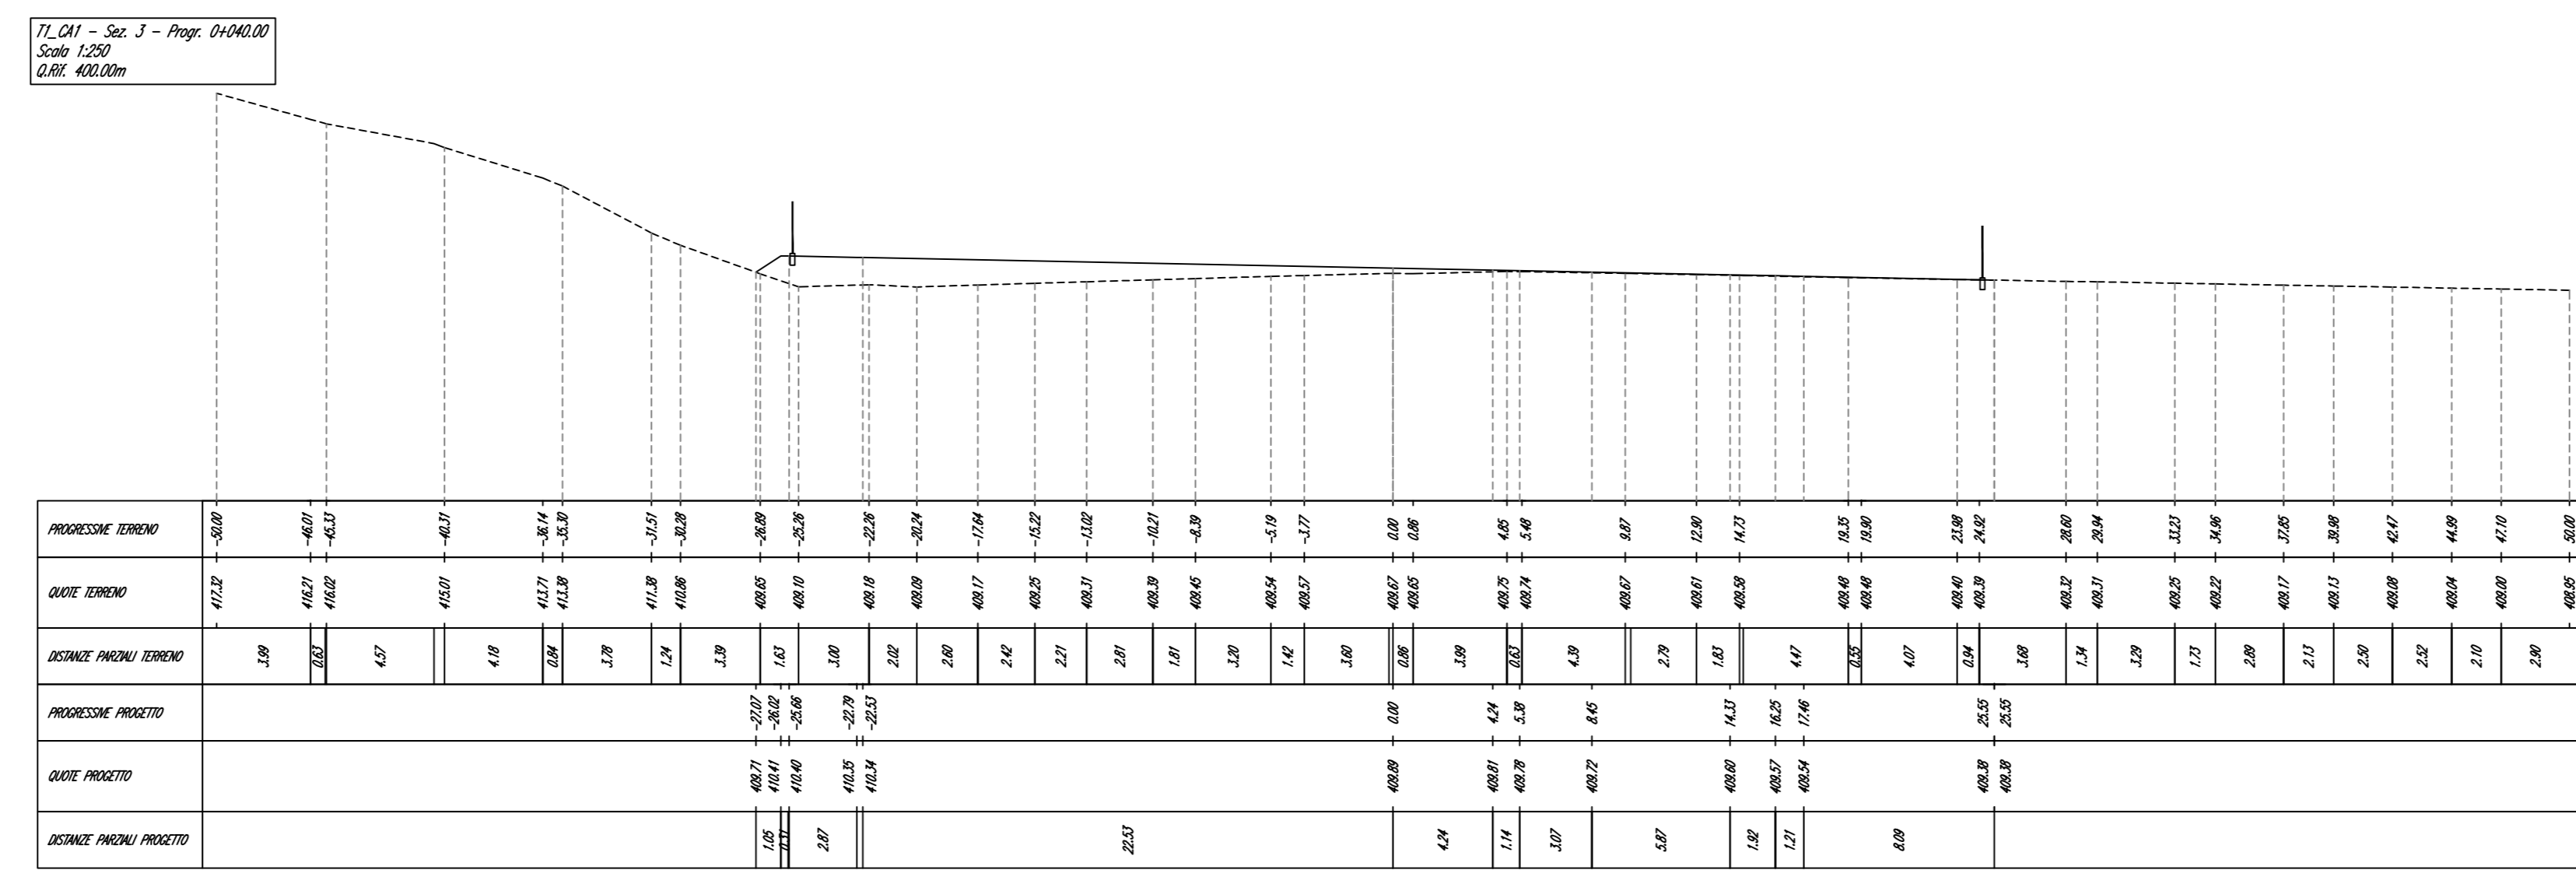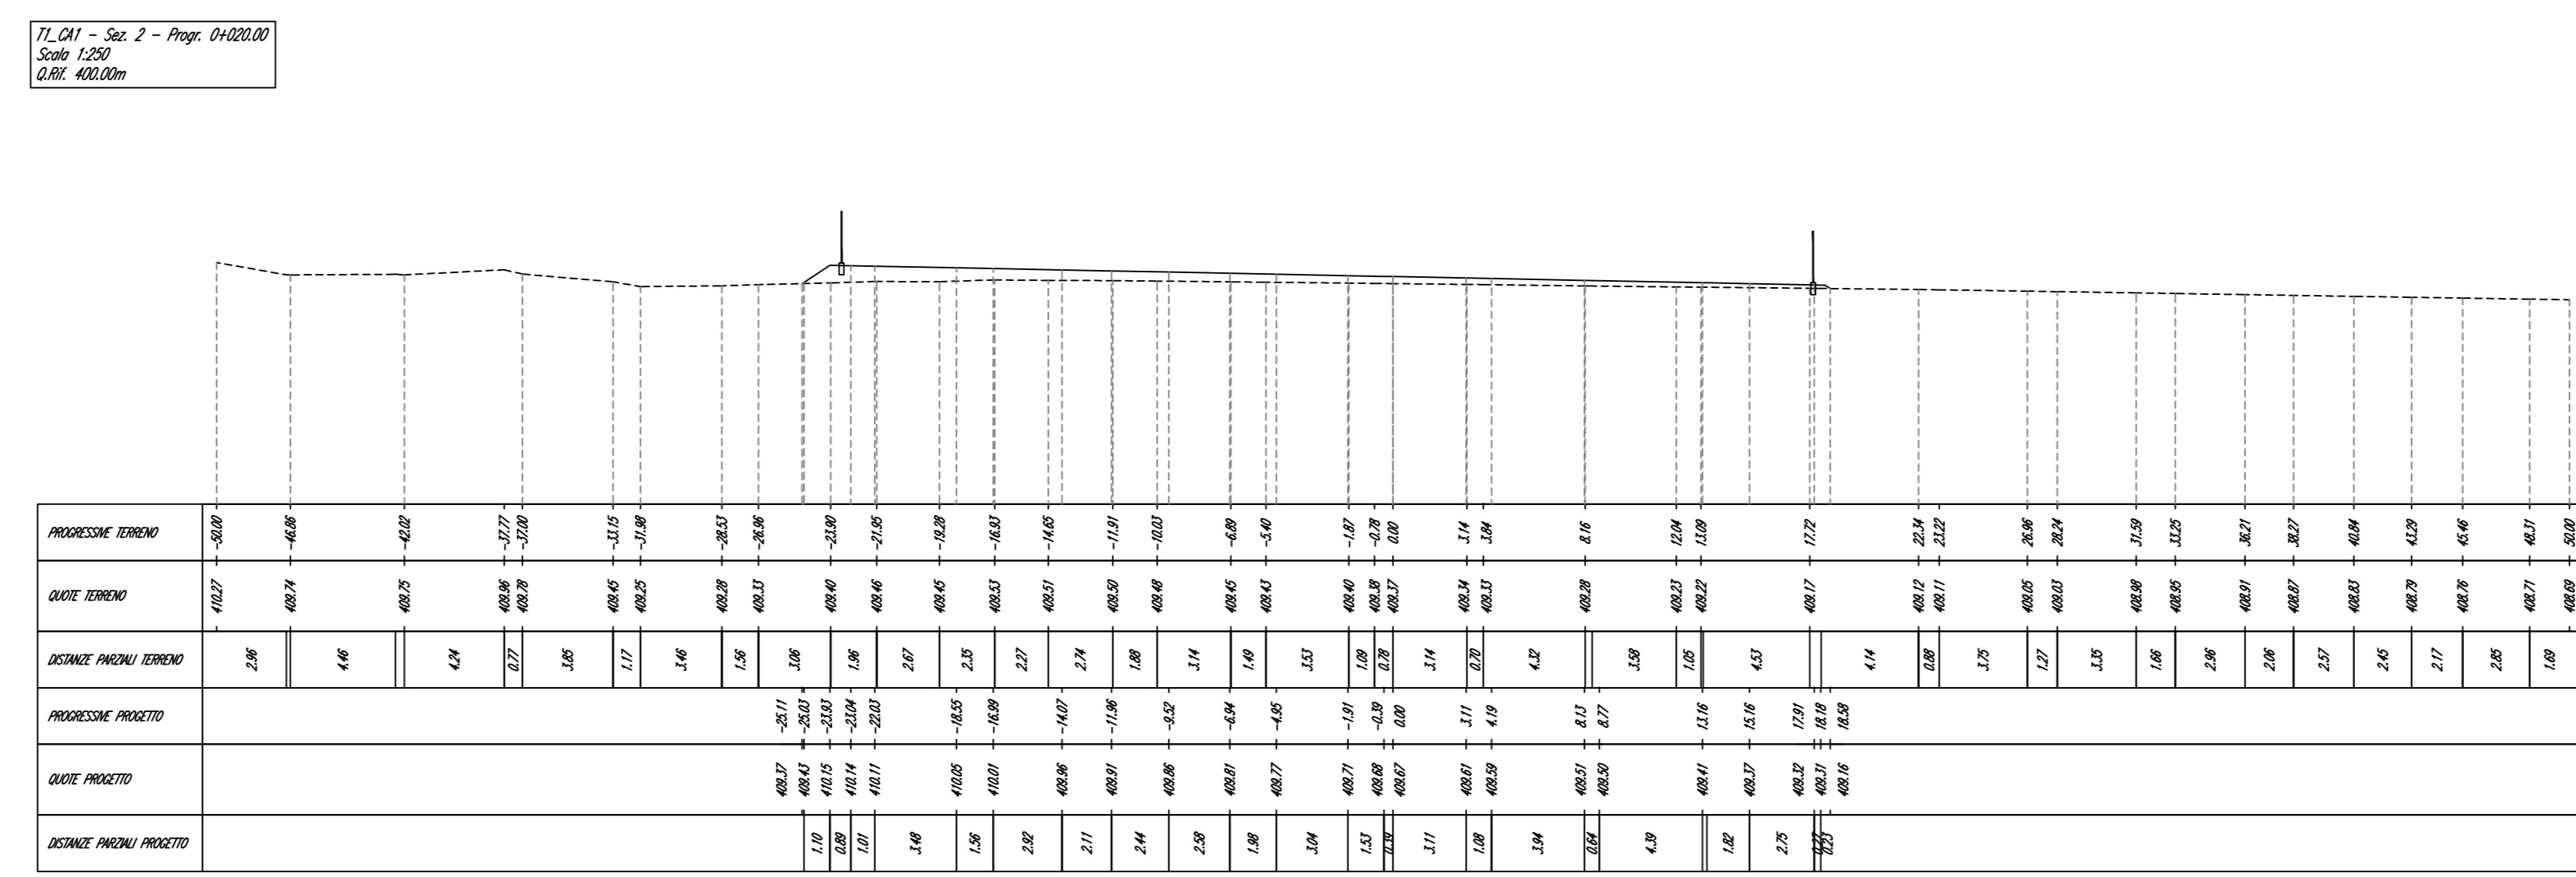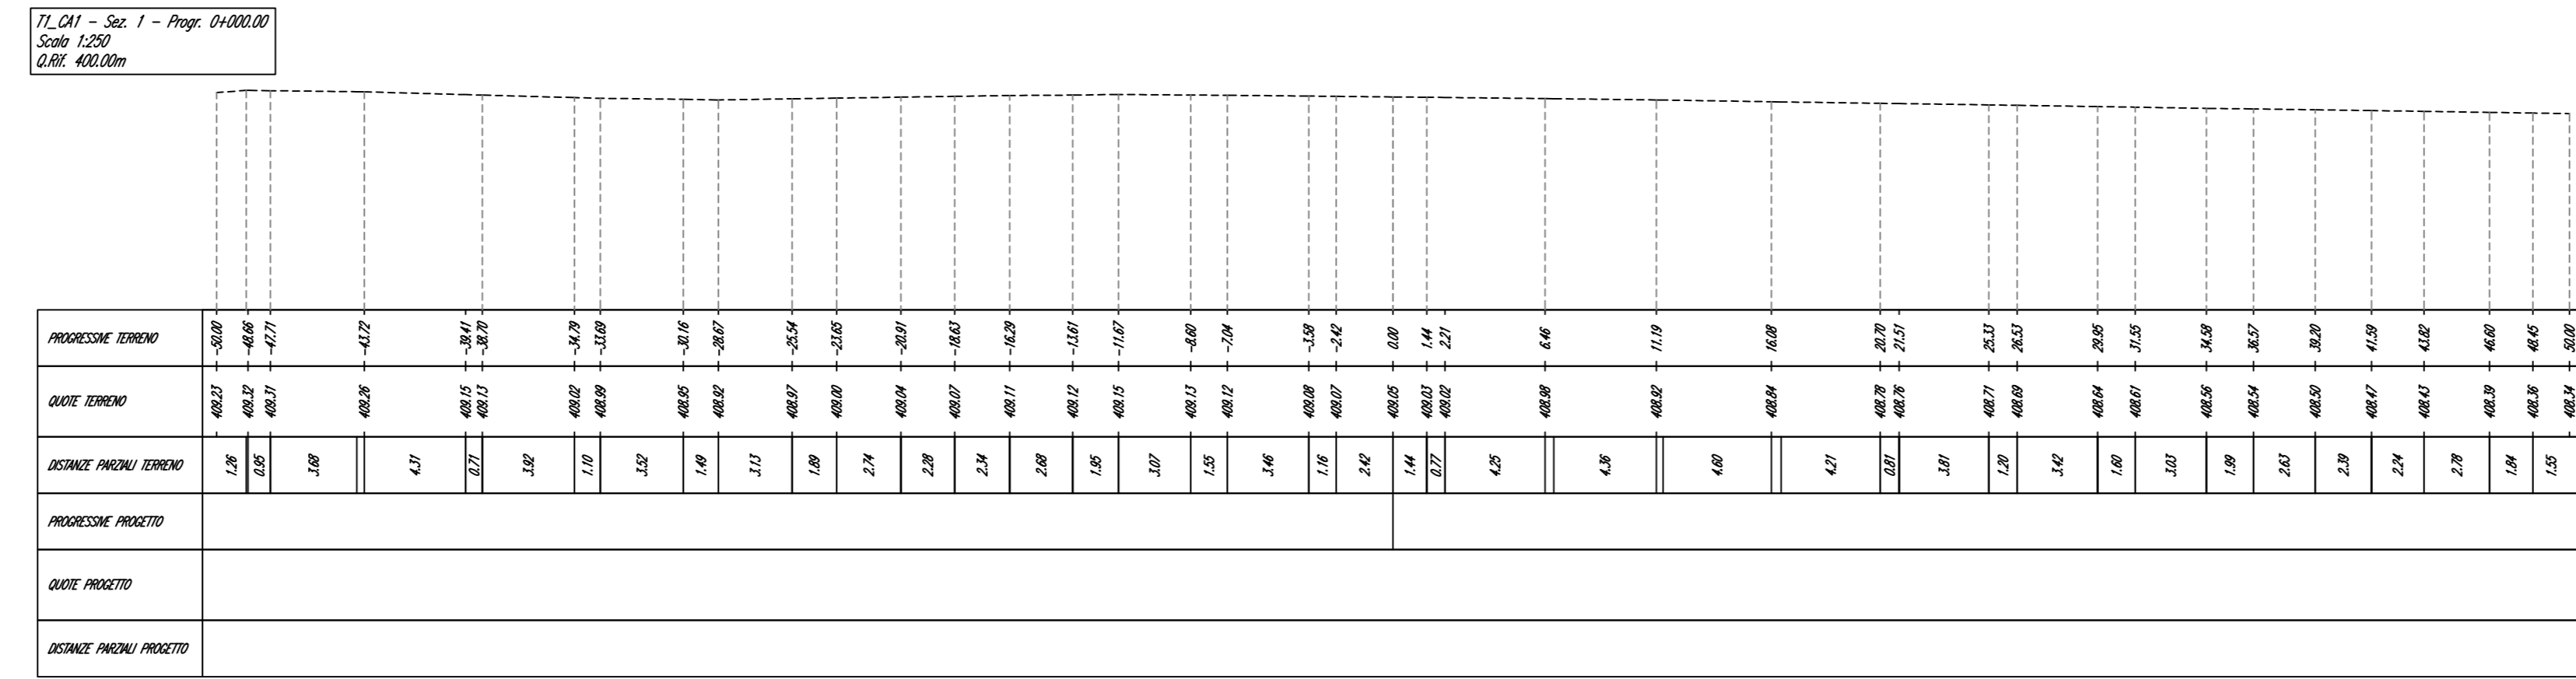

SEZIONI DI CANTIERE T1-CA1 - scala 1:250

PRESIDENZA DEL CONSIGLIO DEI MINISTRI
MESSA IN SICUREZZA DEL SISTEMA
ACQUEDOTTISTICO DEL PESCHIERA PER
L'APPROVVIGIONAMENTO IDRICO
DI ROMA CAPITALE E DELL'AREA METROPOLITANA
IL COMMISSARIO STRAORDINARIO ING. PH.D MASSIMO SESSA
SUB COMMISSARIO INC. MASSIMO PATERNOSTRO

ACEA ATO 2 SPA

ELABORATO
A246PE CAN 02 2
COD. ATO2 AAM10121

DATA APRILE 2024 | **SCALA** VARIE

AGG.N.	DATA	NOTE	FIRMA
1	23/01/24	PRIMA EMISSIONE	
2	19/03/24	AGG.TO POST VERIFICA	
3	03/04/24	AGG.TO POST VERIFICA	
4			
5			
6			

IL RUP
 Ing. PH.D Alessia Della Site
 Ing. PH.D DELLA FASE DI ESECUZIONE
 Ing. Maria Teresa Bernarda

SUPPLEMENTI AL RUP
 Ing. Daniela Bili
 Ing. Michele Sartori
 Dott. Arn. Vittorio Genardi
 Sig.ra Claudia Iacobelli
 Ing. D'Agostini Martina

Progetto di sicurezza e ammodernamento dell'approvvigionamento idrico della metropolitana di Roma "Messa in sicurezza e ammodernamento del sistema idrico del Peschiera".
 L.n.108/2021, ex DL n.77/2021 art. 44 Allegato IV

Sottoprogetto
CONDOTTA MONTE CASTELLONE –
COLLE S. ANGELO (SALMONTONE)
 (con il finanziamento dell'Unione europea – Next Generation EU)

PROGETTO ESECUTIVO

AREA DI CANTIERE T1-CA1
PLANIMETRIA E SEZIONI – TAV 1-2

RESPONSABILE UNITA' COORDINAMENTO
 Ing. Niccolò Di Piro – ACEA INFRASTRUCTURE

IL COORDINATORE DELLA SICUREZZA IN FASE DI ESECUZIONE
 Ing. Aurora Padellaro – ACEA INFRASTRUCTURE

RTP DI PROGETTAZIONE

IN R.T. CON (SINDACATO)
 ambiente

RESPONSABILE DELLA PROGETTAZIONE ESECUTIVA
 Ing. Massimo Paternostro – 311
 Ordine degli Ingegneri della provincia di Roma n. A230869

GEOMETRA
 Dott. Massimo Di Nicolò – 55938
 Ordine degli Ingegneri della Provincia di Roma n. 13115

AGRICOLTORE
 Dott. Maria De Iacoviis
 Ordine degli Agronomi e Forestali di Roma n. 1835

ATI STAMBA S.p.A.
 Ing. Roberto Cecchi
 Provincia di Roma n. 20993