




T1-CA1 - Sez. 3 - Prog. 04103.03  
 Supp. 2.50  
 Graf. 483/53a

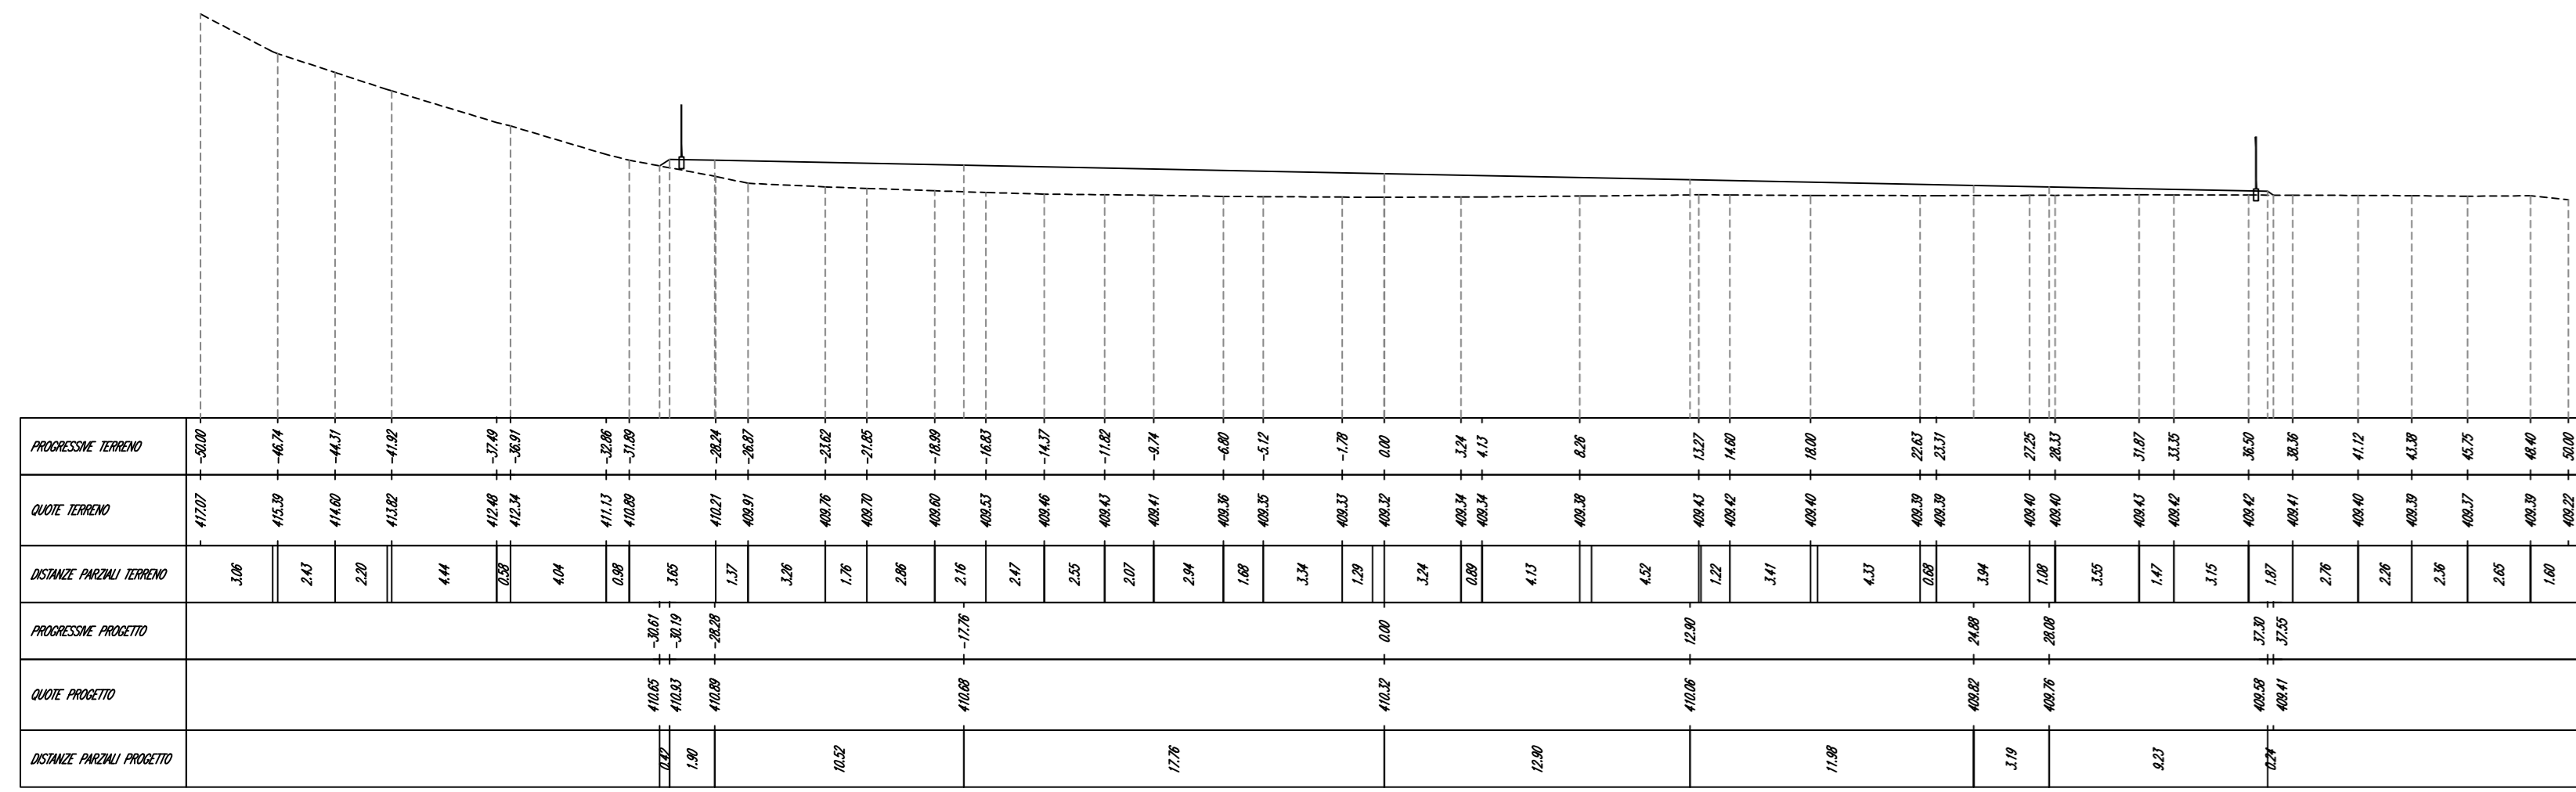


T1-CA1 - Sez. 4 - Prog. 04103.03  
 Supp. 2.50  
 Graf. 483/53a

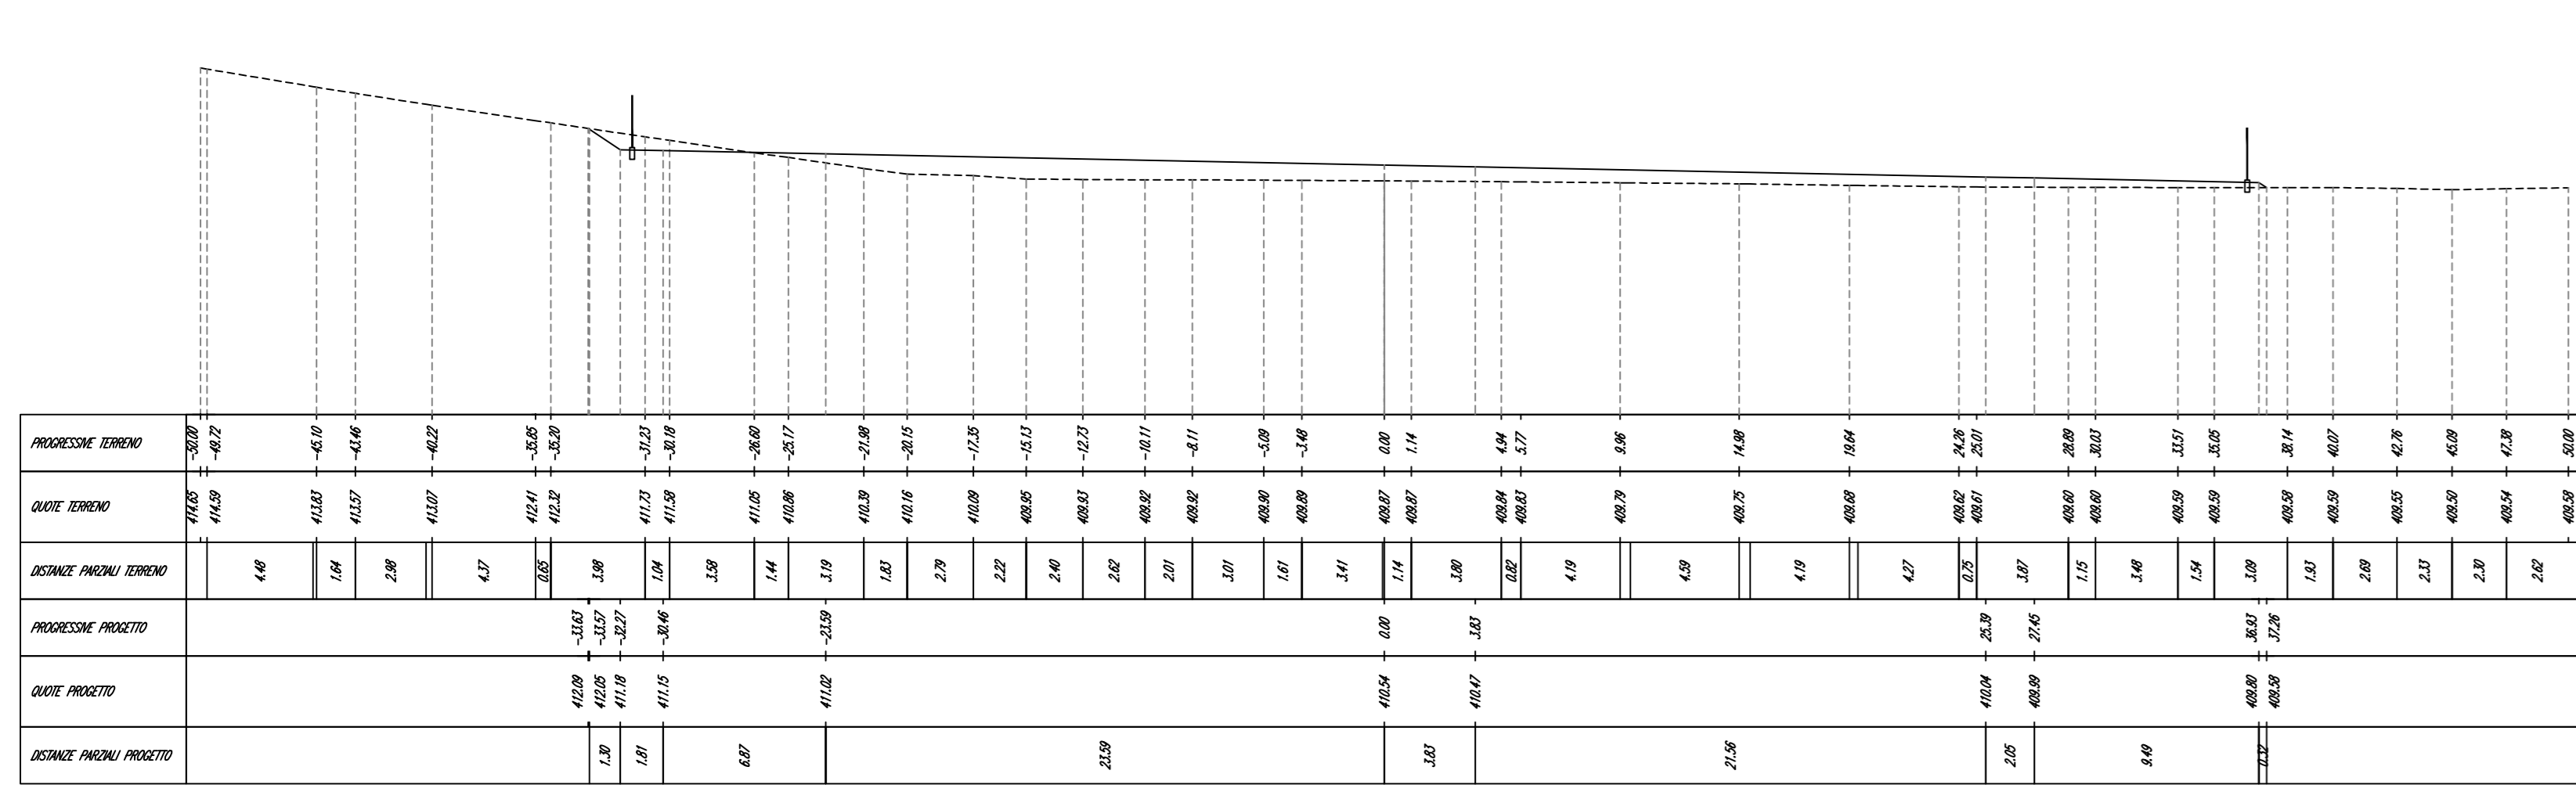

T1-CA1 - Sez. 5 - Prog. 04103.03  
 Supp. 2.50  
 Graf. 483/53a

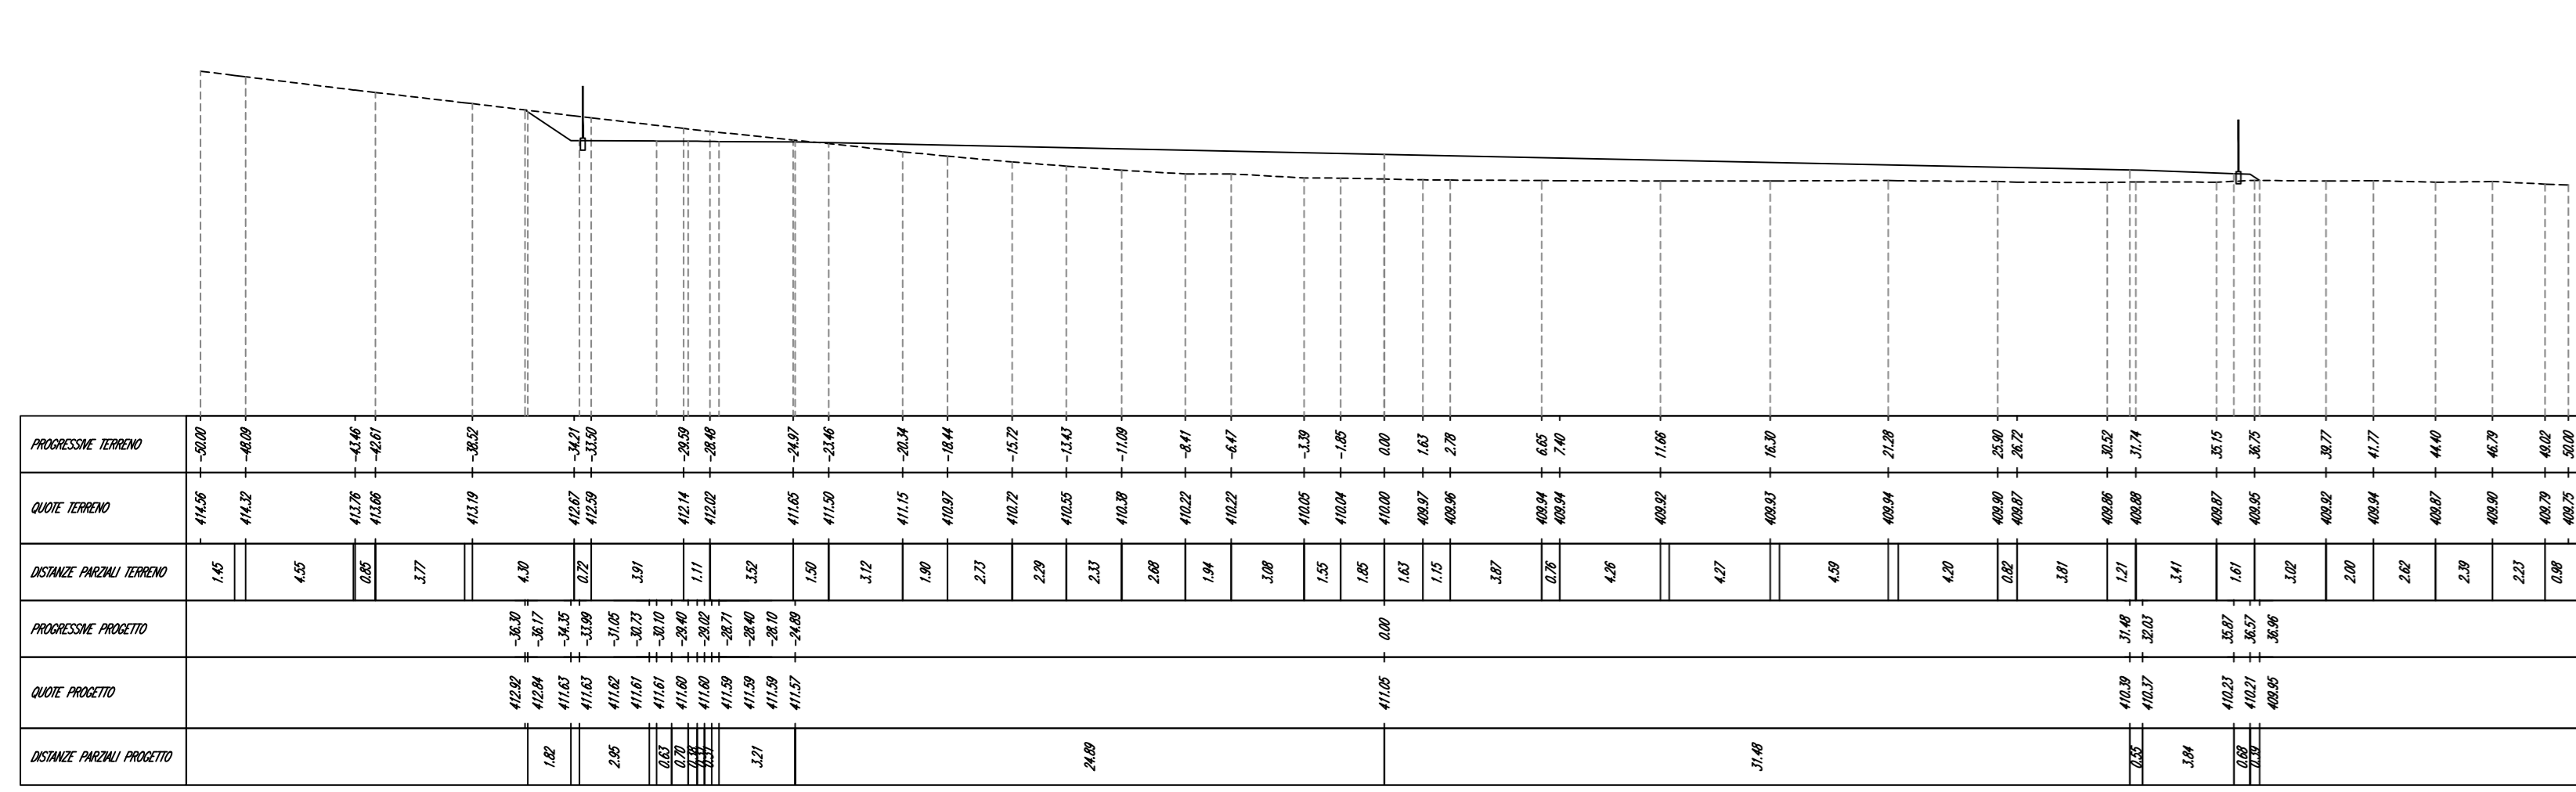


T1-CA1 - Sez. 6 - Prog. 04103.03  
 Supp. 2.50  
 Graf. 483/53a


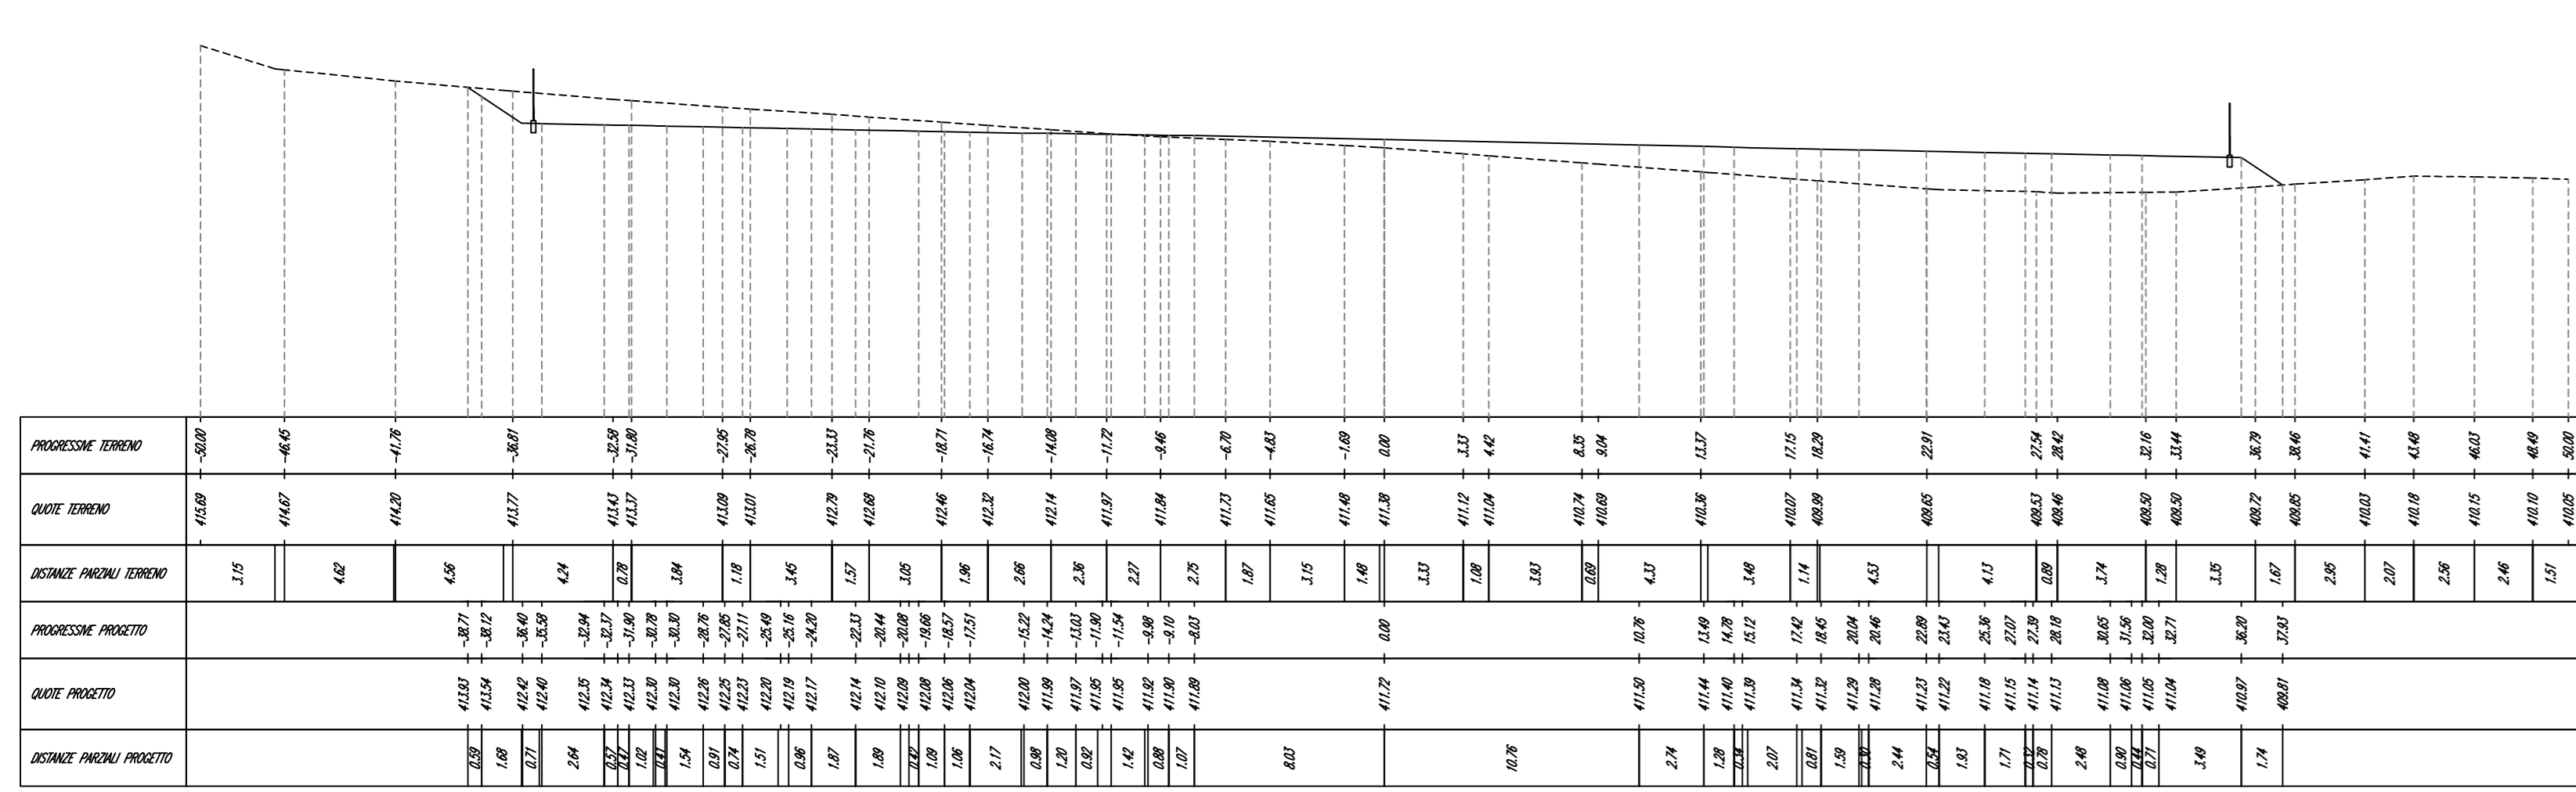


SEZIONI DI CANTIERE T1-CA1 - scala 1:250

T1-CA1 - Sez. 7 - Prog. 04103.03  
 Supp. 2.50  
 Graf. 483/53a

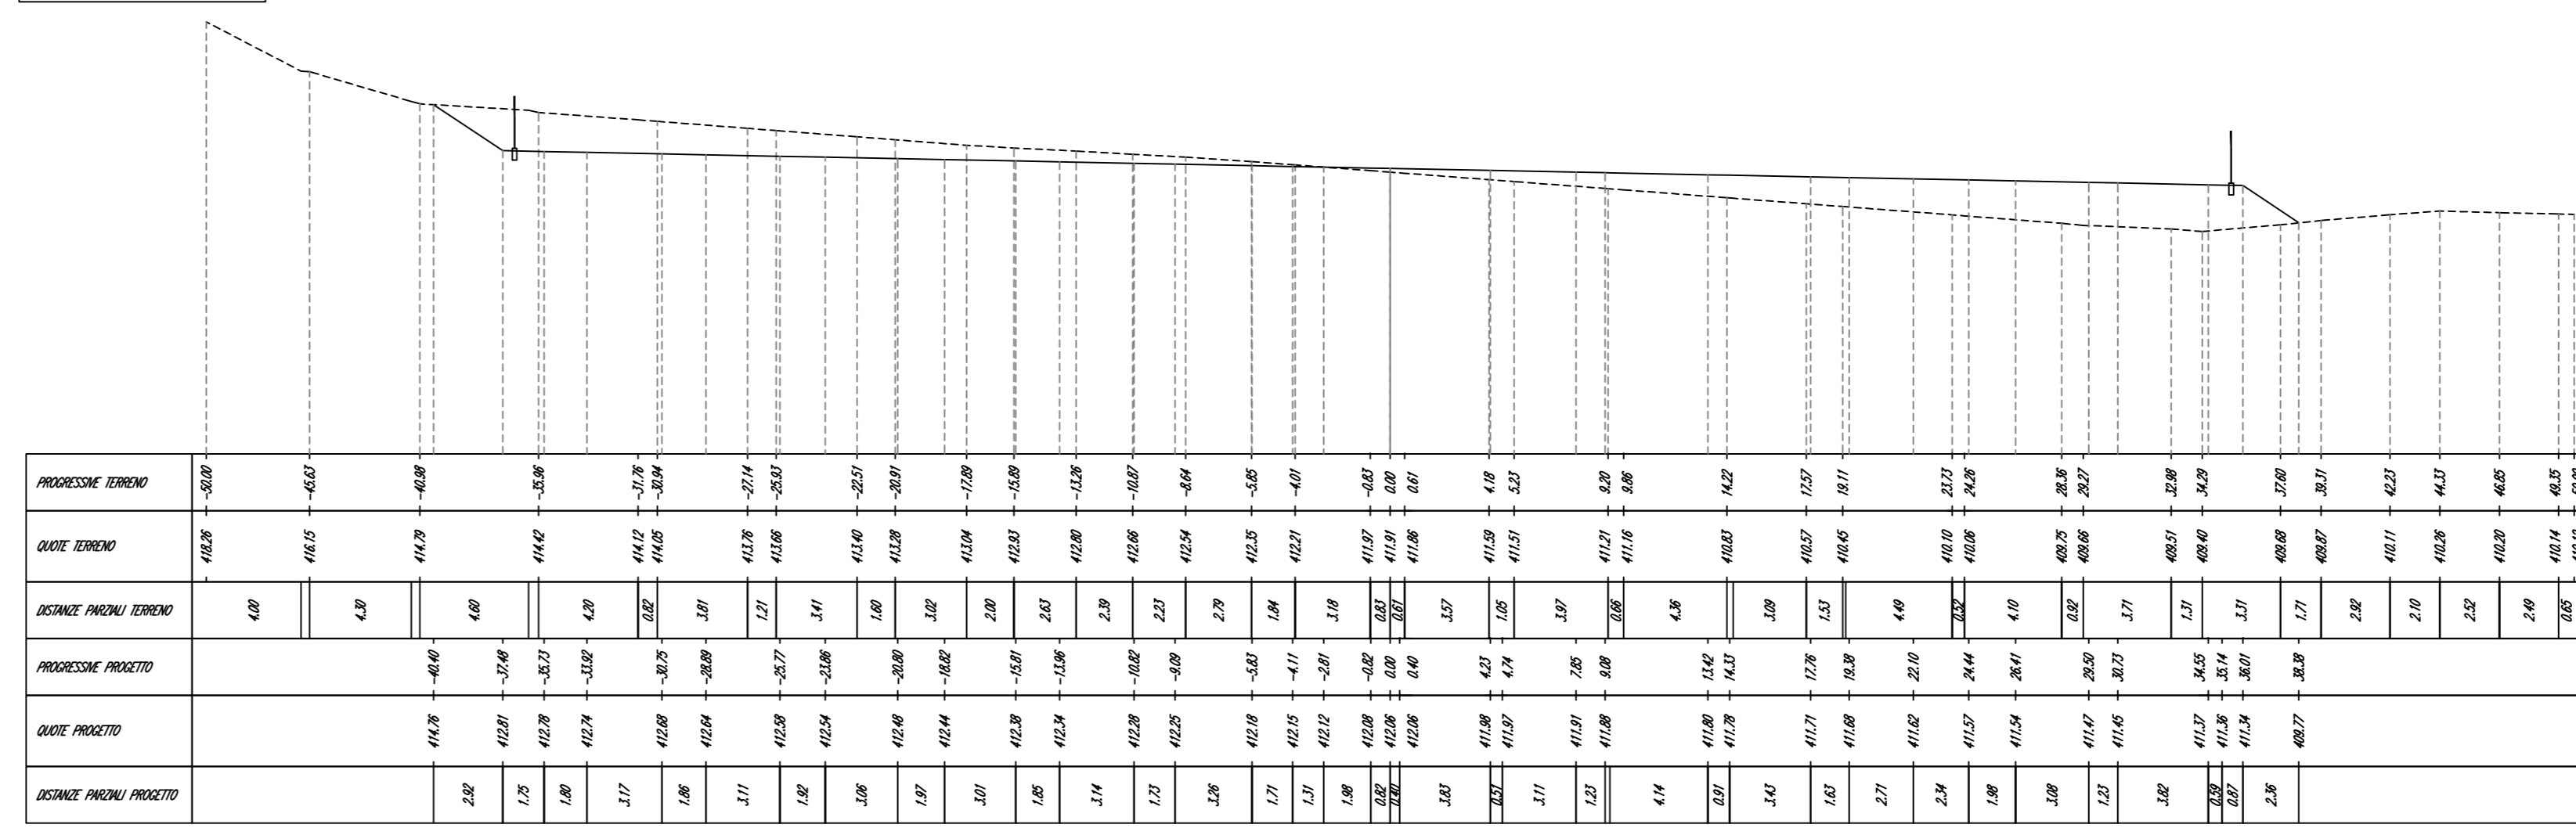

T1-CA1 - Sez. 8 - Prog. 04103.03  
 Supp. 2.50  
 Graf. 483/53a

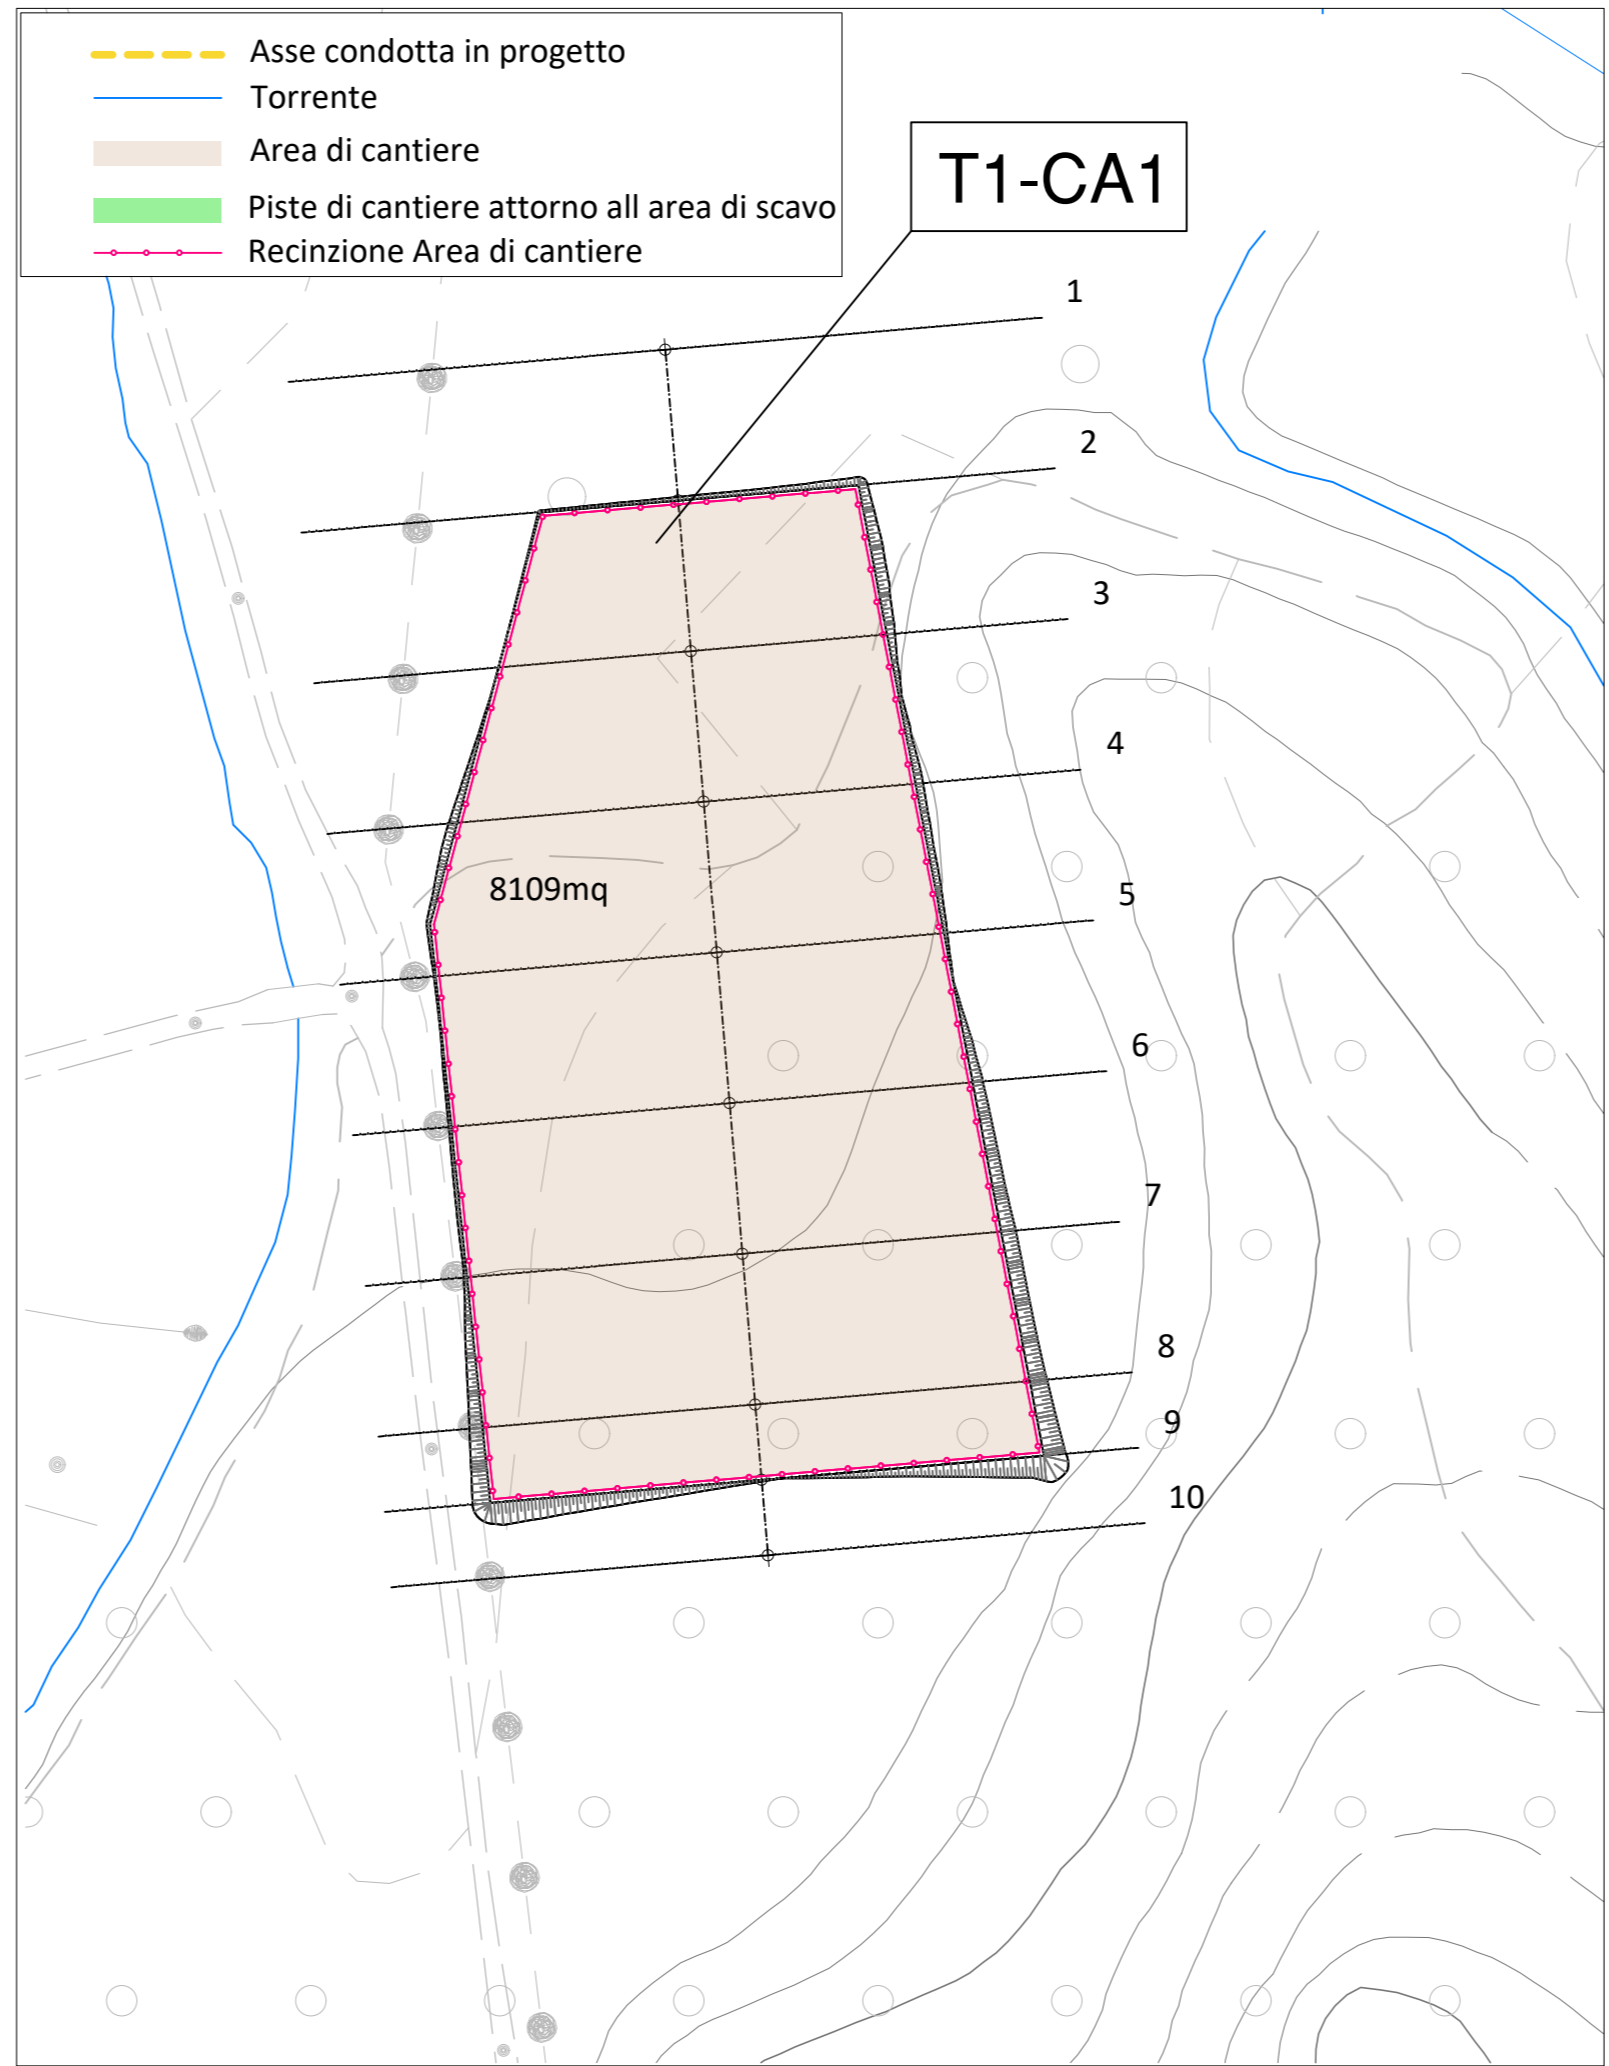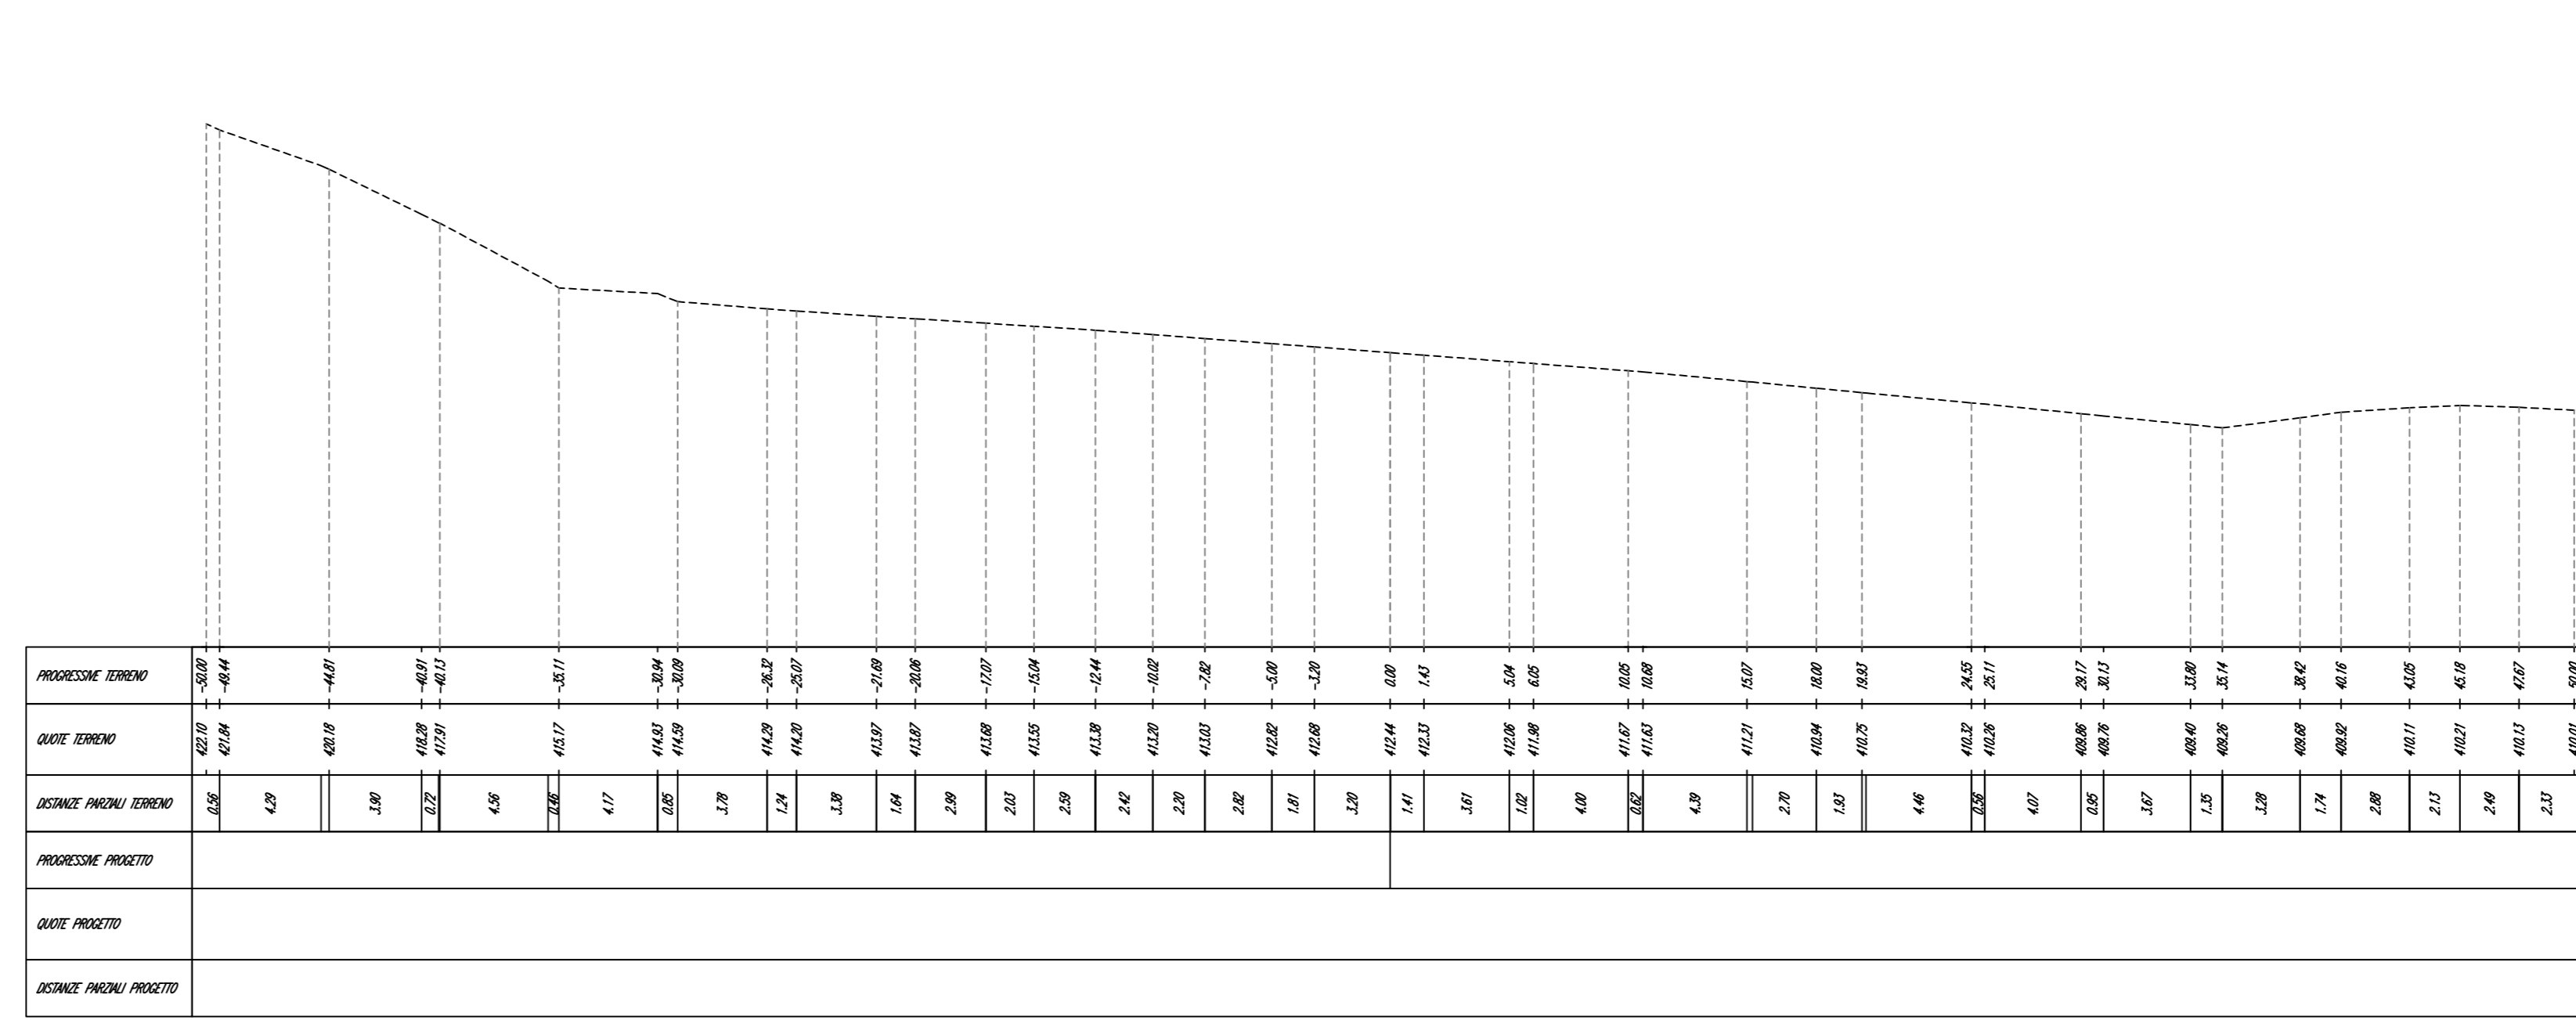

PLANIMETRIA AREA DI CANTIERE T1-CA1 - scala 1:1000

**PRESIDENZA DEL CONSIGLIO DEI MINISTRI**  
 MESSA IN SICUREZZA DEL SISTEMA  
 ACQUEDOTTISTICO DEL PESCHIERA PER  
 L'APPROVVIGIONAMENTO IDRICO  
 DI ROMA CAPITALE E DELL'AREA METROPOLITANA  
 IL COMMISSARIO STRAORDINARIO ING. PhD MASSIMO SESSA  
 SUB COMMISSARIO ING. MASSIMO PATERNOSTRO

---

**aceq**  
 acqua  
 ACEA ATO 2 SPA

**Ccea**  
 INFRASTRUCTURE

**ELABORATO**  
**A246PE CAN 03 2**  
**COD. ATO2\_AAM10121**  
 DATA APRILE 2024    SCALA VARIE

AGG. N.	DATA	NOTE	FIRMA
1	23/01/24	PRIMA EMISSIONE	
2	19/03/24	AGGIORN. POST-VERIFICA	
3	03/04/24	AGGIORN. POST-VERIFICA	
4			
5			
6			

RESPONSABILE LAVORI COORDINAMENTO  
 Ing. Marco Meroni - ACEA INFRASTRUCTURE  
IL DIRETTORE DEI LAVORI  
 Ing. Nicola Di Paolo - ACEA INFRASTRUCTURE  
IL COORDINATORE DELLA SICUREZZA IN FASE DI ESECUZIONE  
 Ing. Mauro Padone - ACEA INFRASTRUCTURE

RESPONSABILE DELLA PROGETTAZIONE ESECUTIVA  
 Ing. Paolo D'Amico - ESPERI  
 Ing. Daniele Sforzi - MONACO S.P.A.  
 Ing. Valerio Tassi - IFCOP

SEI ITALIA S.p.A. S.p.A.  
Consorzio di Gestione  
 Acquedotto di Roma - ATO2

INGEGNERIA  
 ESPERI (ROMA)  
 IFCOP (ROMA)

INGEGNERIA  
 MONACO S.P.A. (ROMA)  
 IFCOP (ROMA)

IN FIDELIA ASSOCIATI  
 ambiente

IL RUP  
 Ing. PhD Alessio Delle Site  
IL RUP DELLA FASE DI ESECUZIONE  
 Ing. Mario Terenzi Bernardini

SUPPORTI AL RUP  
 Ing. Daniele III  
 Ing. Michele Sartori  
 Dott. An. Vittorio Gennari  
 Sig.ra Claudia Imbelli  
 Ing. D'Agostino Martino

ELABORATO  
 Progetto di sicurezza e ammodernamento  
 dell'acquedotto della città  
 metropolitana di Roma  
 "Messa in sicurezza e ammodernamento del sistema  
 idrico del Peschiera".  
 L.n.108/2021, ex Dl. n.77/2021 art. 44 Allegato IV

Sottoprogetto  
**CONDOTTA MONTE CASTELLONE -  
 COLLE S. ANGELO (VALMONTONE)**  
con il finanziamento dell'Unione  
 europea - Next Generation EU

**PROGETTO ESECUTIVO**

**AREA DI CANTIERE T1-CA1  
 PLANIMETRIA E SEZIONI - TAV 2-2**

RESPONSABILE DELLA PROGETTAZIONE ESECUTIVA  
 Ing. Paolo D'Amico - ESPERI  
 Ing. Daniele Sforzi - MONACO S.P.A.  
 Ing. Valerio Tassi - IFCOP

COORDINATORE  
 Dott. Matteo De Iovanni  
 Dott. Ing. Agostino F. Foresti di Roma n.1313

ACQUEDOTTO  
 DGR n. 1828/2012  
 Ordine degli Agronomi e Foresteri di Roma n.1935