LIVELLETTE		L=170.01m i=-1.94% Δh=-3.29m

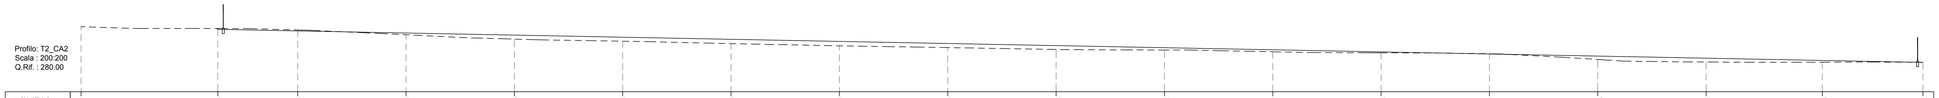

NUMERO SEZIONE	1	2	3	4	5	6	7	8	9	10	11	12	13	14	15	16	17	18
DISTANZE PROGRESSIVE	0+000.00	0+012.63	0+020.00	0+030.00	0+040.00	0+050.00	0+060.00	0+070.00	0+080.00	0+090.00	0+100.00	0+110.00	0+120.00	0+130.00	0+140.00	0+150.00	0+160.72	0+170.01
DISTANZE PARZIALI		12,63	7,37	10,00	10,00	10,00	10,00	10,00	10,00	10,00	10,00	10,00	10,00	10,00	10,00	10,00	10,72	9,29
QUOTE TERRENO	286.60	285.94	285.70	285.38	284.98	284.68	284.44	284.24	284.08	283.90	283.80	283.68	283.59	283.51	283.48	283.34	283.22	283.11
QUOTE PROGETTO		285.39	285.02	285.42	285.21	285.04	284.84	284.65	284.45	284.28	284.07	283.87	283.68	283.49	283.29	283.19	283.08	282.71

LIVELLETTA AREA DI CANTIERE T2-CA2 - scala 1:200

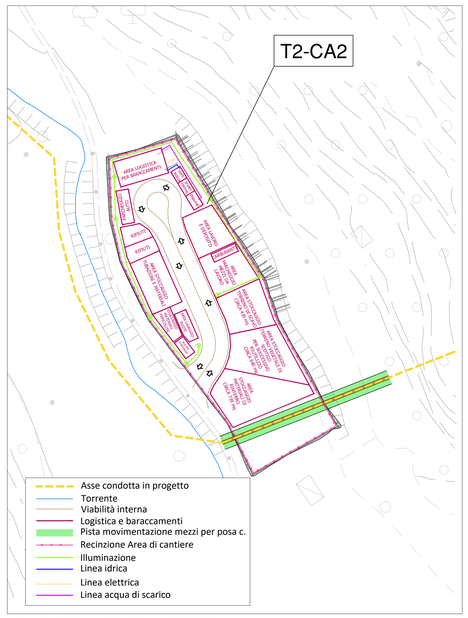

PLANIMETRIA AREA DI CANTIERE T2-CA2 - scala 1:1000

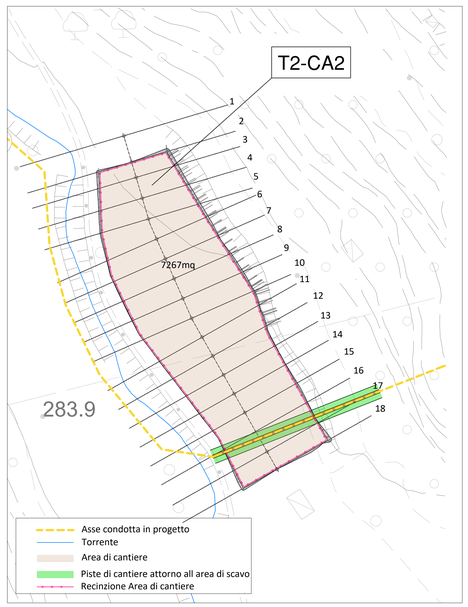

PLANIMETRIA AREA DI CANTIERE T2-CA2 - scala 1:1000

T2_CA2 – Sez. 1 – Progr. 0+000,00
Scala: 1:250
Q.Rif.: 280.00m

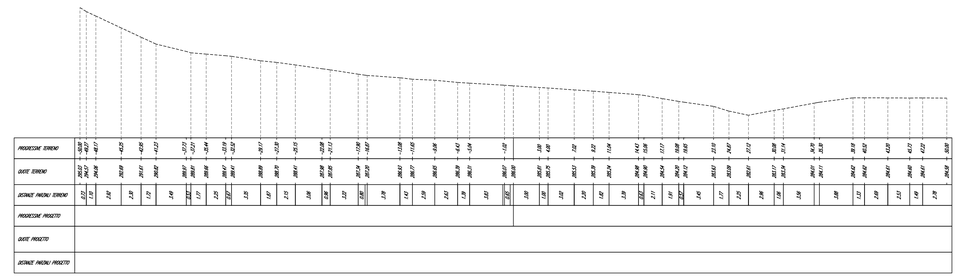

T2_CA2 – Sez. 2 – Progr. 0+012,63
Scala: 1:250
Q.Rif.: 280.00m

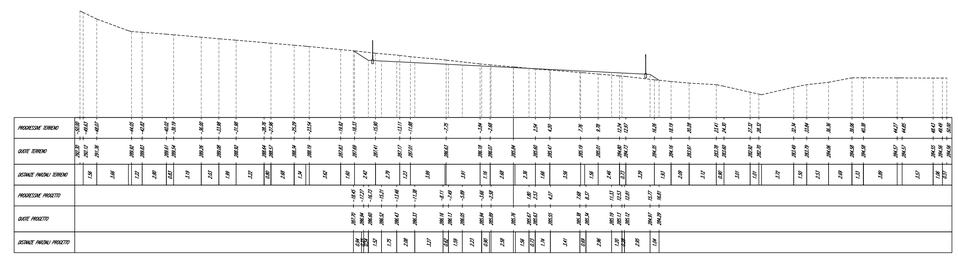

T2_CA2 – Sez. 3 – Progr. 0+020,00
Scala: 1:250
Q.Rif.: 280.00m

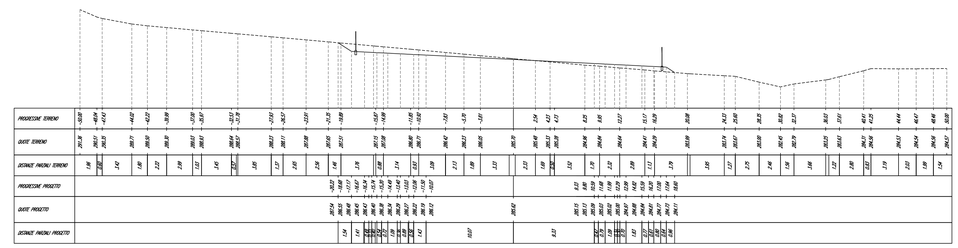

T2_CA2 – Sez. 4 – Progr. 0+030,00
Scala: 1:250
Q.Rif.: 280.00m

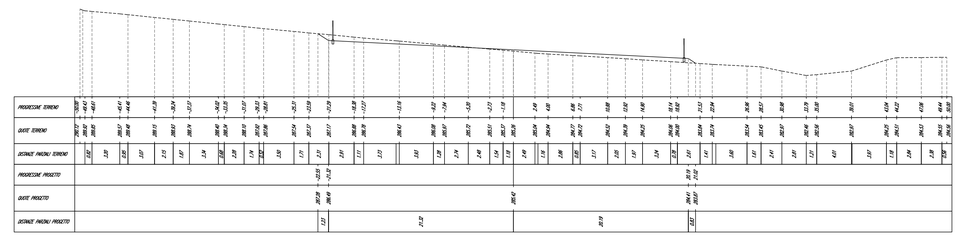

SEZIONI DI CANTIERE T2-CA2 - scala 1:250

PRESIDENZA DEL CONSIGLIO DEI MINISTRI
MESSA IN SICUREZZA DEL SISTEMA
ACQUEDOTTISTICO DEL PESCHIERA PER
L'APPROVVIGIONAMENTO IDRICO
DI ROMA CAPITALE E DELL'AREA METROPOLITANA

IL COMMISSARIO STRAORDINARIO ING. PhD MASSIMO SESSA

SUB COMMISSARIO ING. MASSIMO PATERNOSTRO

ACEA ATO 2 SPA

IL RUP
Ing. PhD Alessia Delle Site

IL RUP DELLA FASE DI ESECUZIONE
Ing. Maria Teresa Bernardo

SUPPORTI AL RUP
Ing. Daniela Illi
Ing. Michele Sartori
Dott. Avv. Vittorio Gennari
Sig.ra Claudia Iacobelli
Ing. D'Agostini Martina

ELABORATO
A246PE CAN 06 2

COD. ATO2 AAM10121

DATA APRILE 2024 | SCALA VARIE

AGG.N.	DATA	NOTE	FIRMA
1	23/01/24	PRIMA EMISSIONE	
2	19/03/24	AGG.TO POST VERIFICA	
3	03/04/24	AGG.TO POST VERIFICA	
4			
5			
6			

Progetto di sicurezza e ammodernamento dell'approvvigionamento della città metropolitana di Roma
"Messa in sicurezza e ammodernamento del sistema idrico del Peschiera",
L.n.108/2021, ex DL n.77/2021 art. 44 Allegato IV

Sottoprogetto
CONDOTTA MONTE CASTELLONE – COLLE S. ANGELO (VALMONTONE)
(con il finanziamento dell'Unione europea – Next Generation EU)

PROGETTO ESECUTIVO

AREA DI CANTIERE T2–CA2
PLANIMETRIA E SEZIONI – TAV 1–3

RESPONSABILE UNITA' COSTRUZIONE
Ing. Marco Marzoli – ACEA INFRASTRUCTURE
IL DIRETTORE DEI LAVORI
Ing. Nicola Di Paola – ACEA INFRASTRUCTURE
IL COORDINATORE DELLA SICUREZZA IN FASE DI ESECUZIONE
Ing. Mauro Pedone – ACEA INFRASTRUCTURE

RTP DI PROGETTAZIONE
CONCORSO TRA:
3AS
311
SPERI
(MANDATARIA)
IN RTI CON (MANDANTI):
ambiente...

IMPRESE
MONACO...
(MANDATARIA)
IN RTI CON (MANDANTI):
IRCOP

RESPONSABILE DELLA PROGETTAZIONE ESECUTIVA
Ing. Stefano Pravisani – 3AS
Ordine degli Ingegneri della provincia di Roma n. A20809

GEOLOGO
Dott. Fabio Oliva – SPERI
Ordine dei Geologi dell'Emilia Romagna n.1313

AGRONOMO
Dott. Matteo De Horatis
Ordine degli Agronomi e Forestali di Roma n.1935

STI ITALIA S.p.A.
Società Unipersonale
Via Stefano Pivesso n. 36
Codice Fiscale e Partita IVA
Provincia di Roma n. 20800