




Z.CA2 - Sez 5 - Prog. 0140001  
Scala 1:250  
G.R. 2023.08

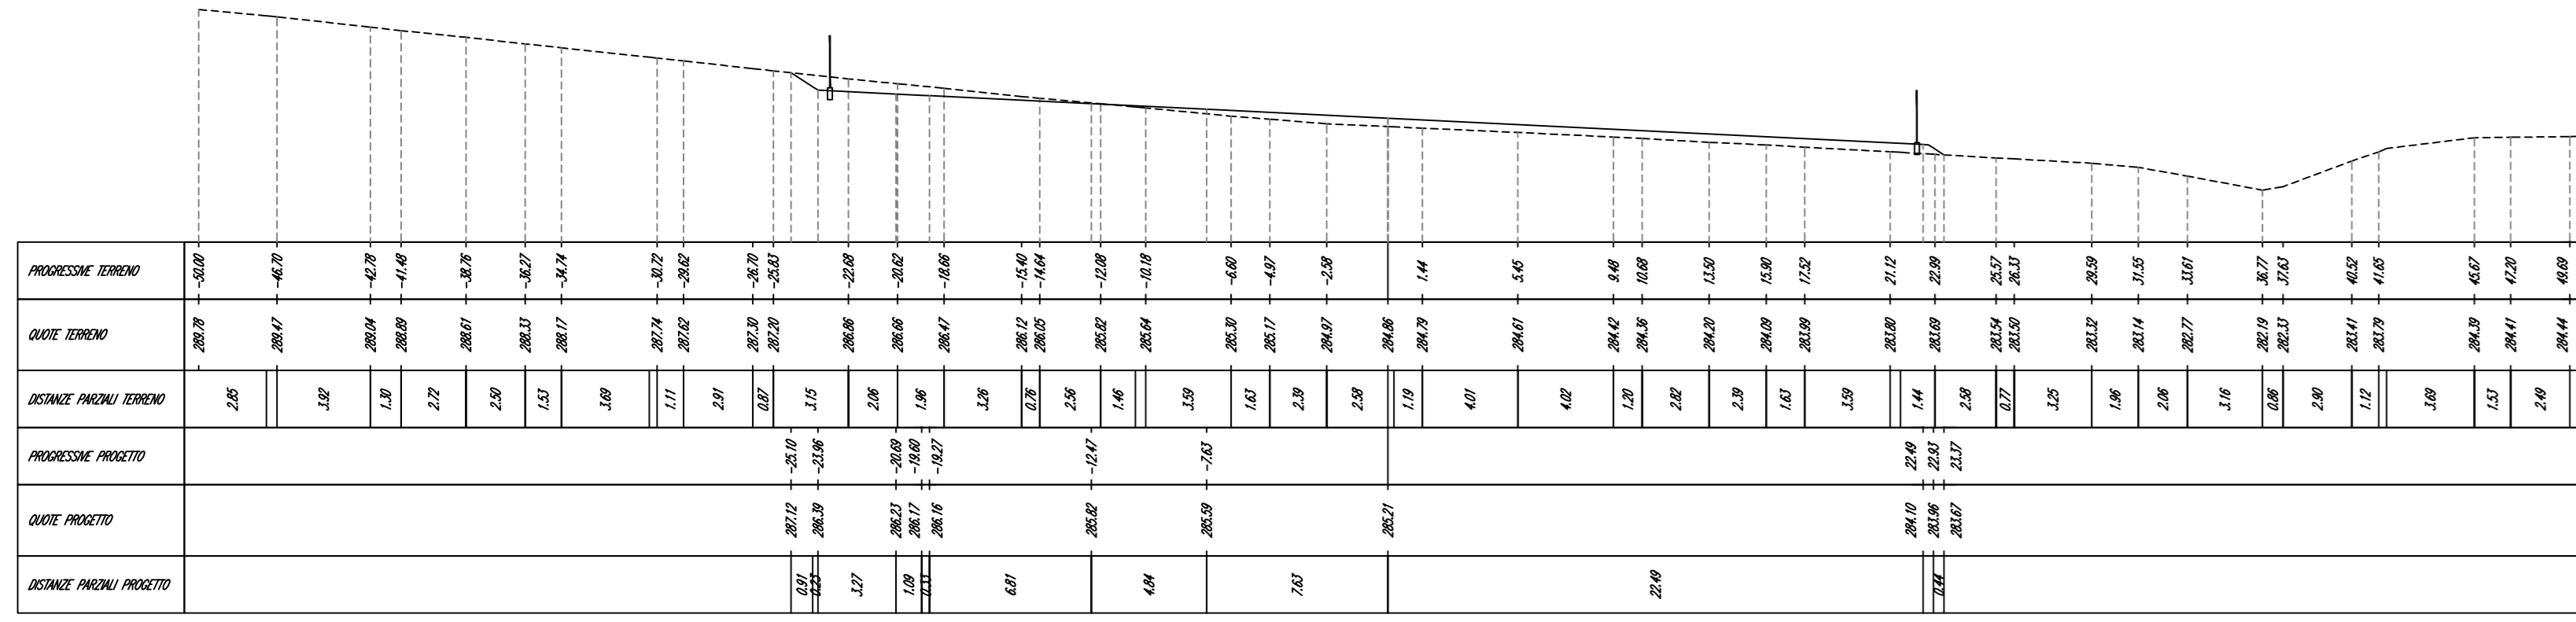


Z.CA2 - Sez 6 - Prog. 0140001  
Scala 1:250  
G.R. 2023.08

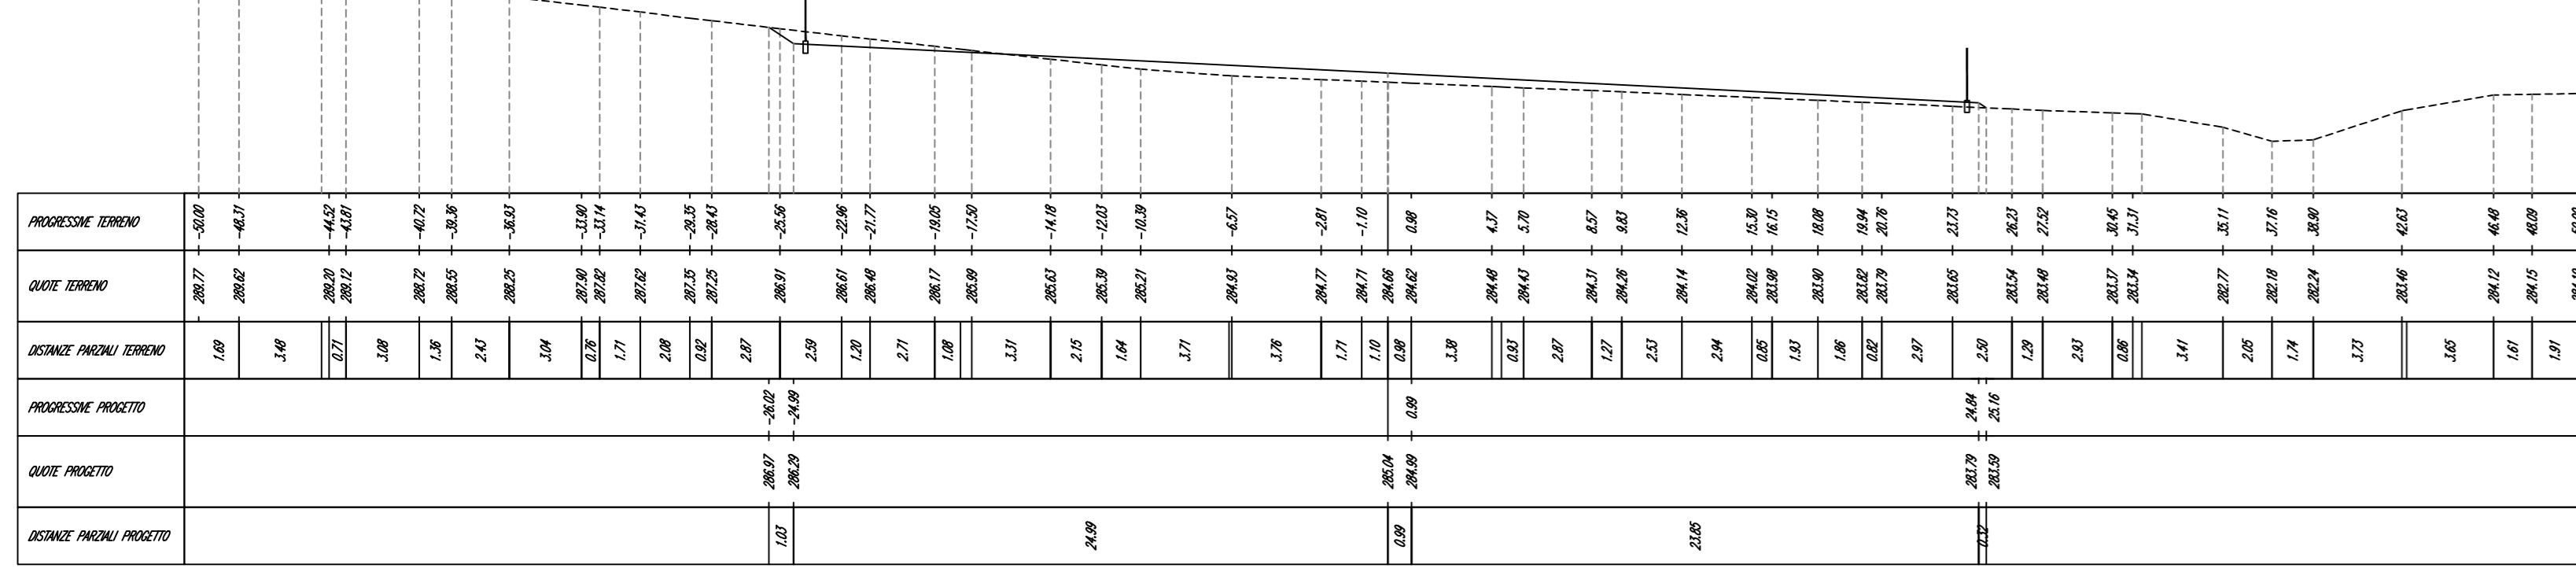

Z.CA2 - Sez 7 - Prog. 0140001  
Scala 1:250  
G.R. 2023.08

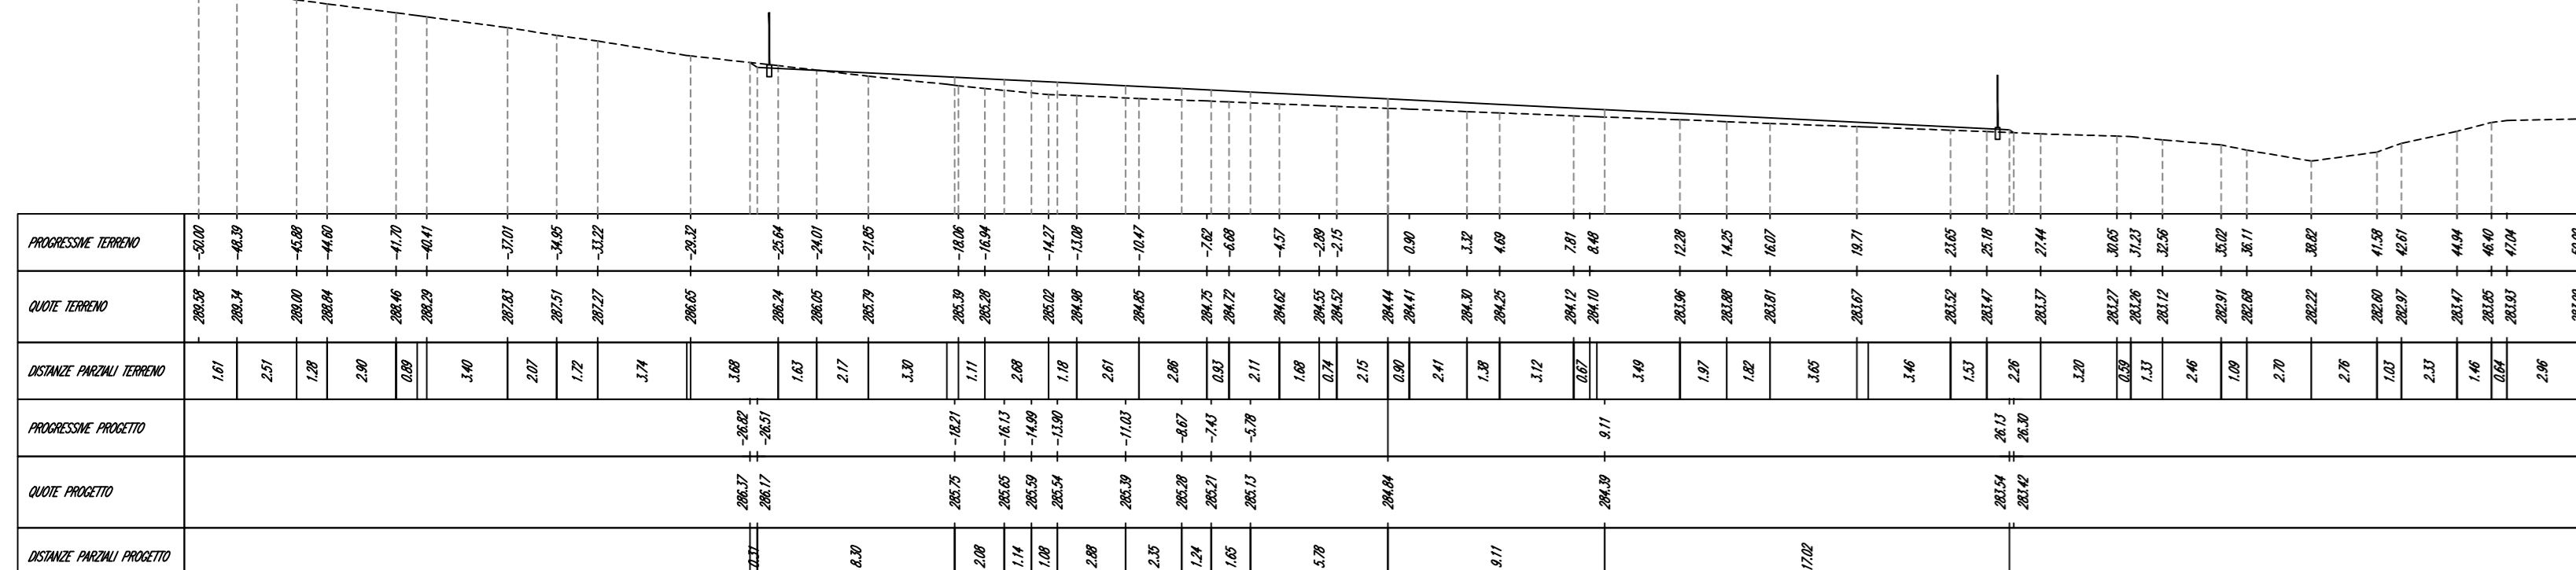


Z.CA2 - Sez 8 - Prog. 0140001  
Scala 1:250  
G.R. 2023.08

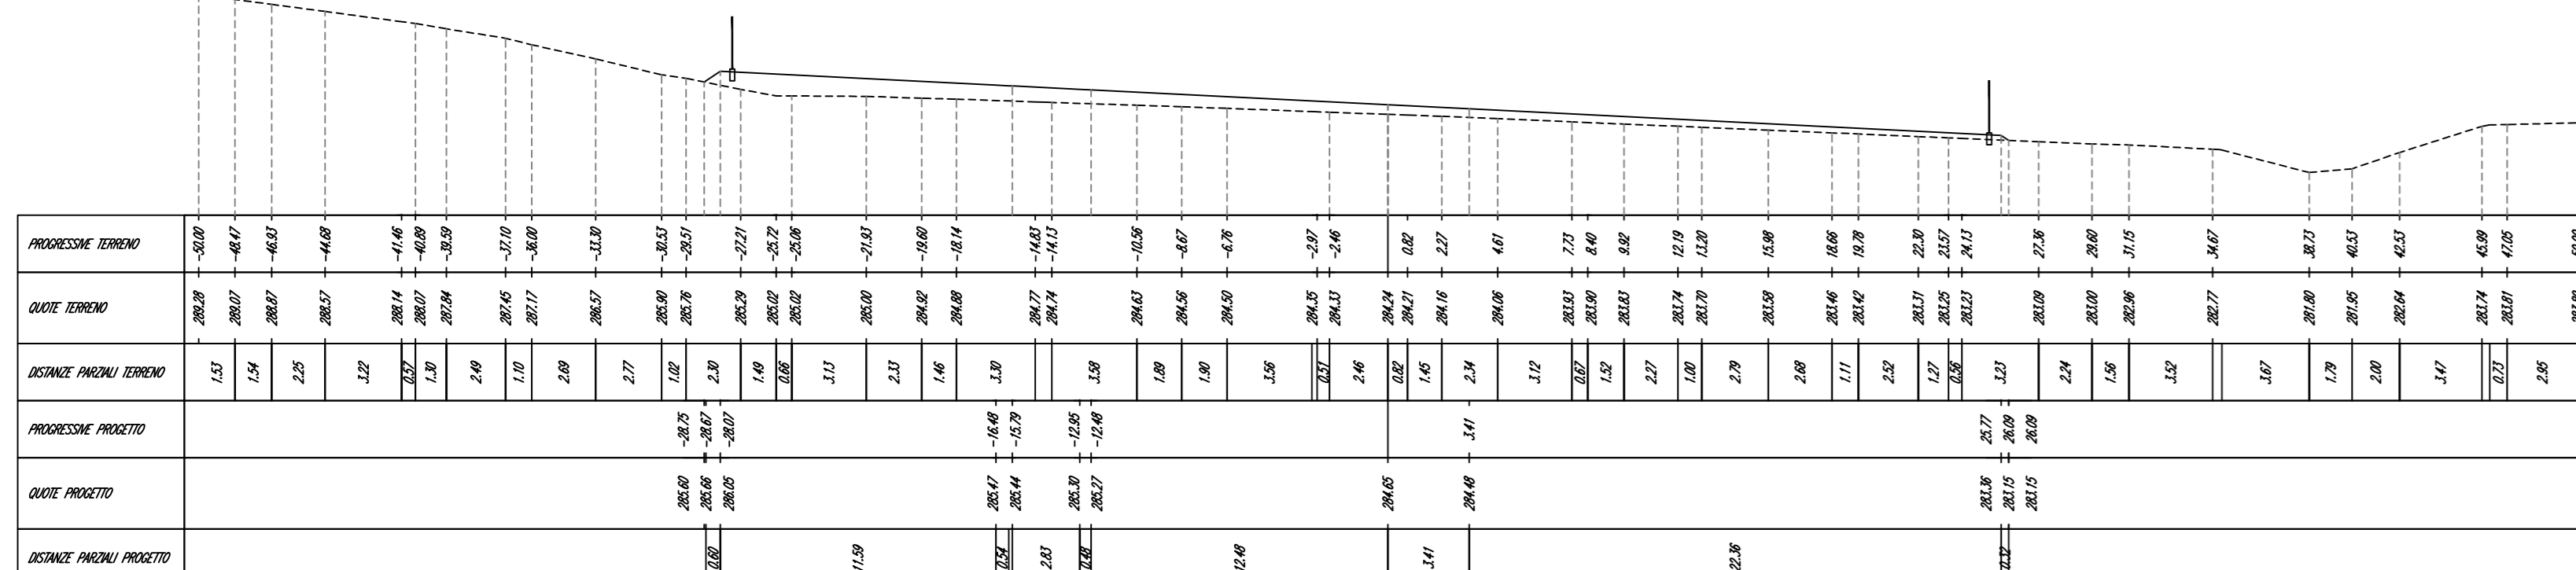


SEZIONI DI CANTIERE T2-CA2 - scala 1:250


Z.CA2 - Sez 9 - Prog. 0140001  
Scala 1:250  
G.R. 2023.08

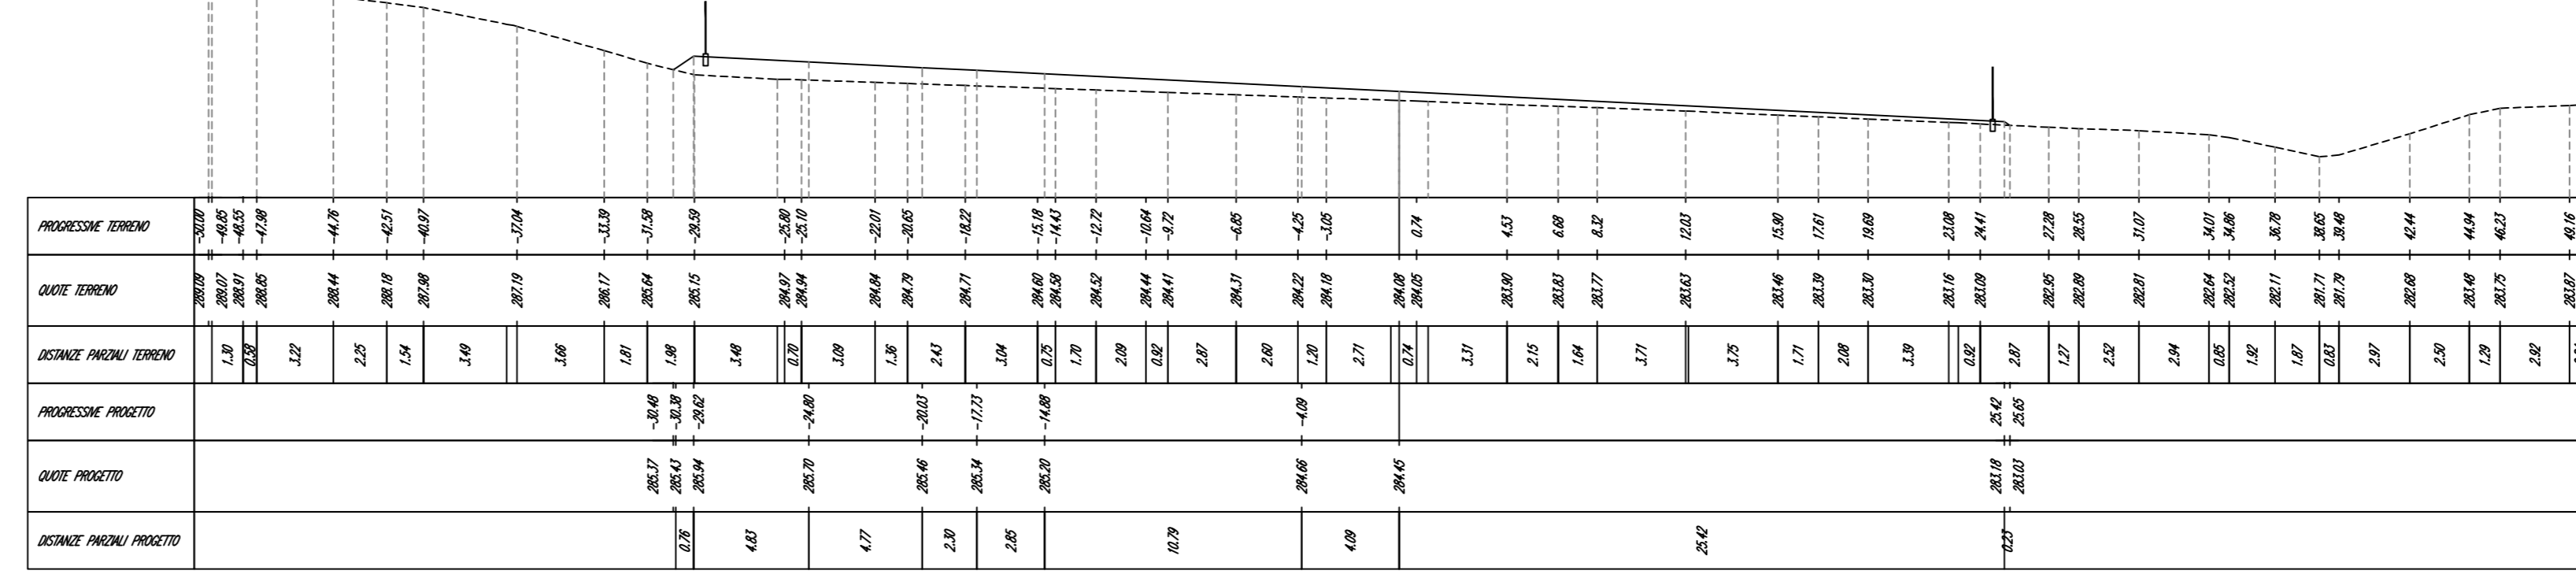



Z.CA2 - Sez 10 - Prog. 0140001  
Scala 1:250  
G.R. 2023.08

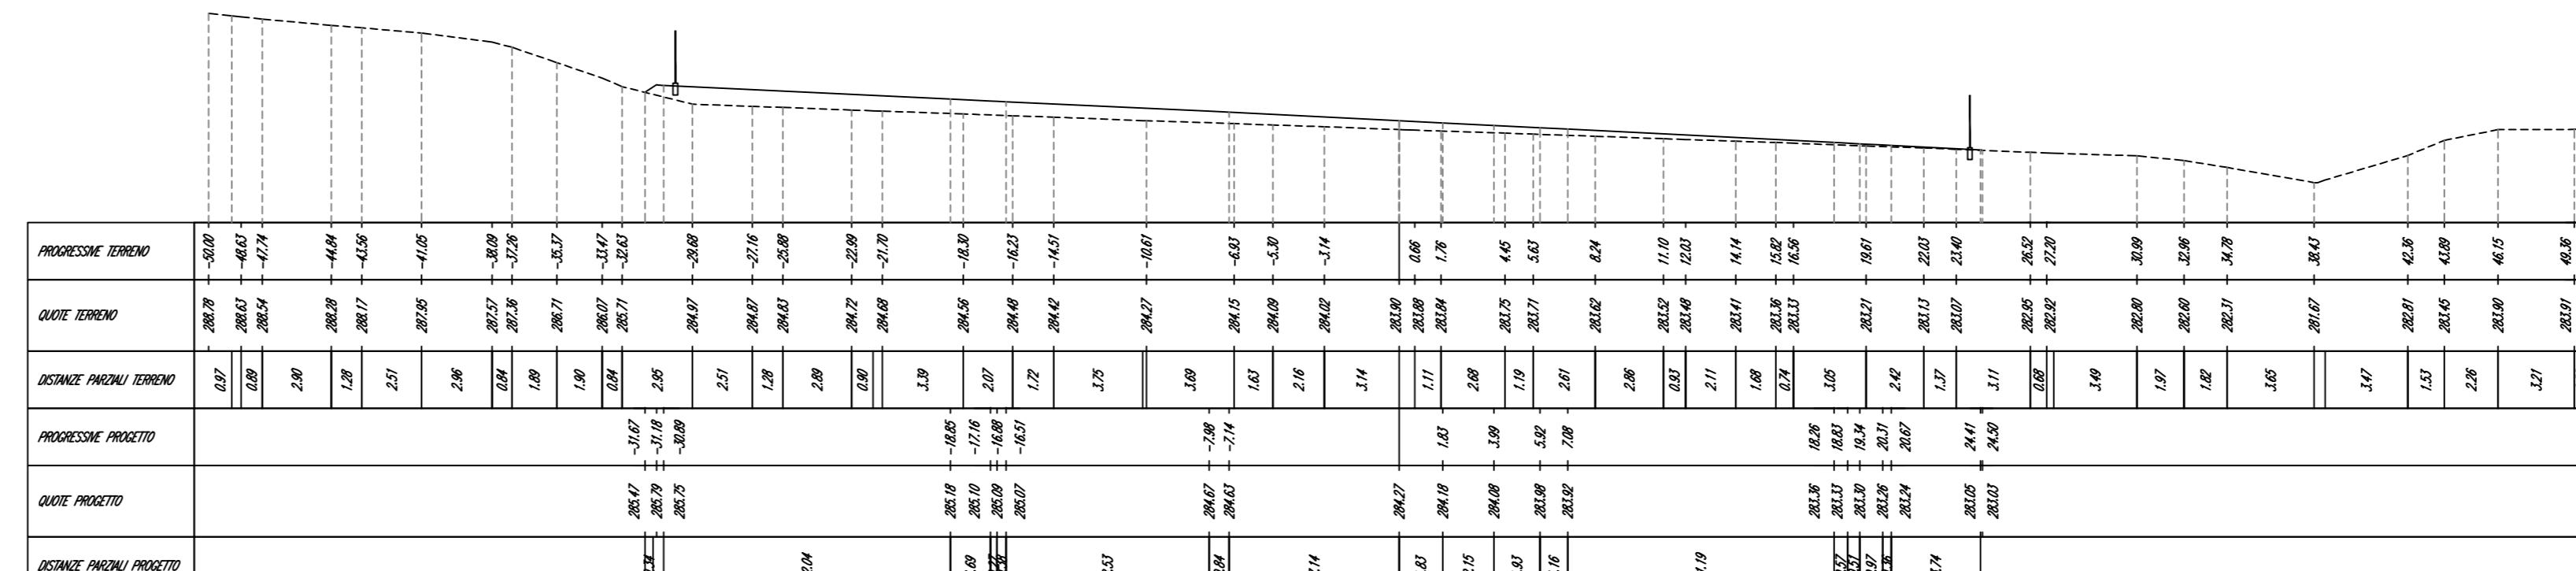

Z.CA2 - Sez 11 - Prog. 0140001  
Scala 1:250  
G.R. 2023.08

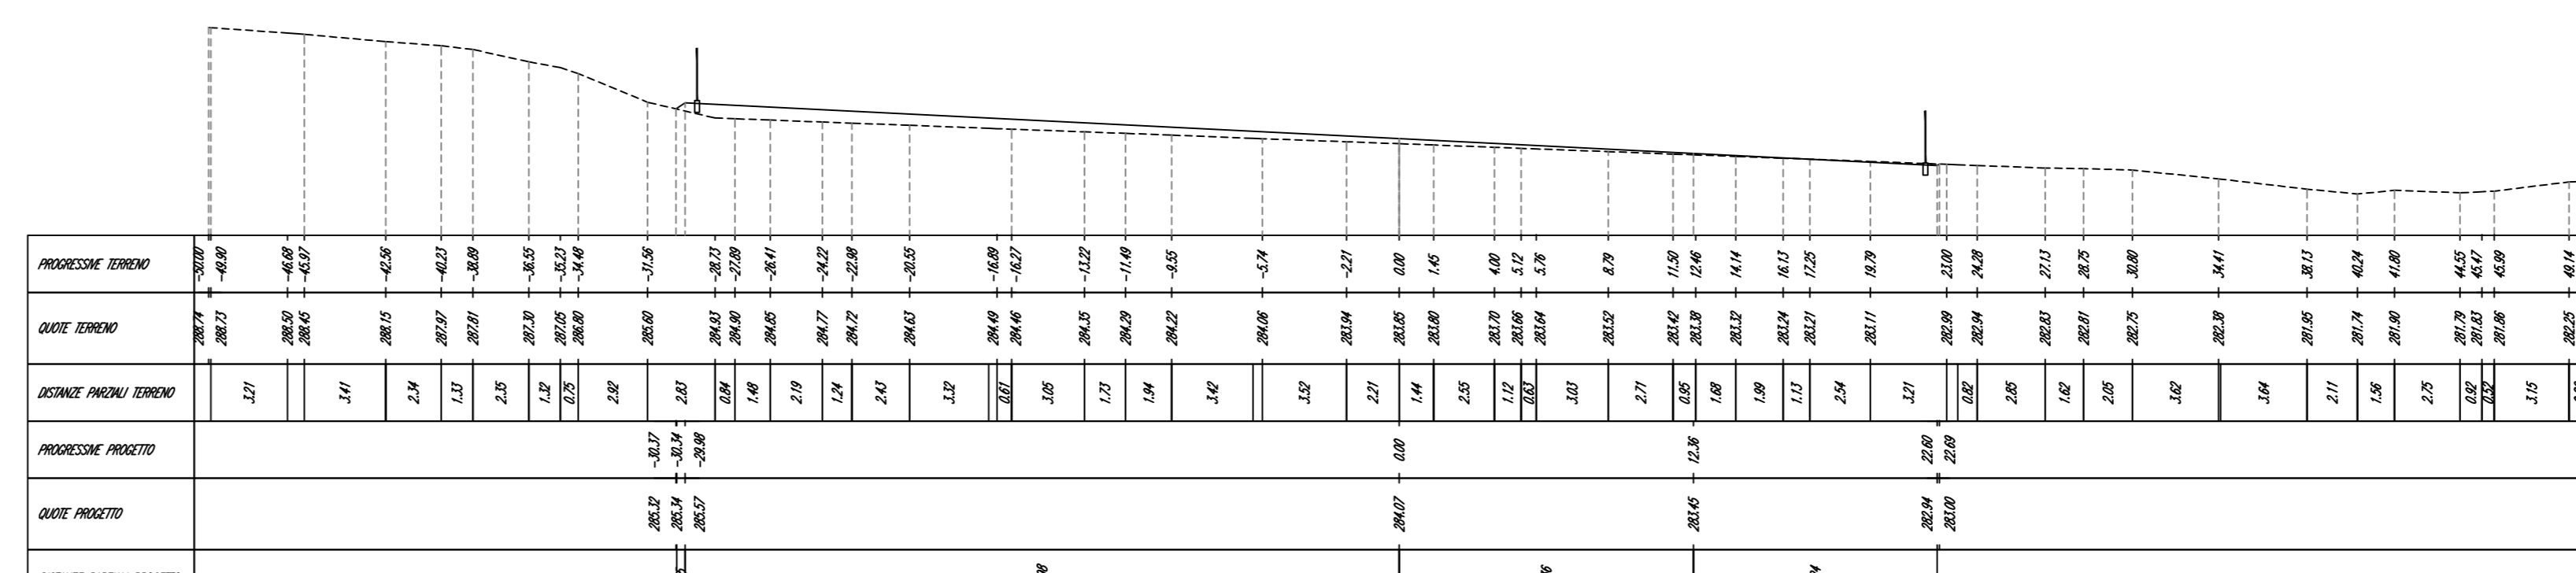

Z.CA2 - Sez 12 - Prog. 0140001  
Scala 1:250  
G.R. 2023.08

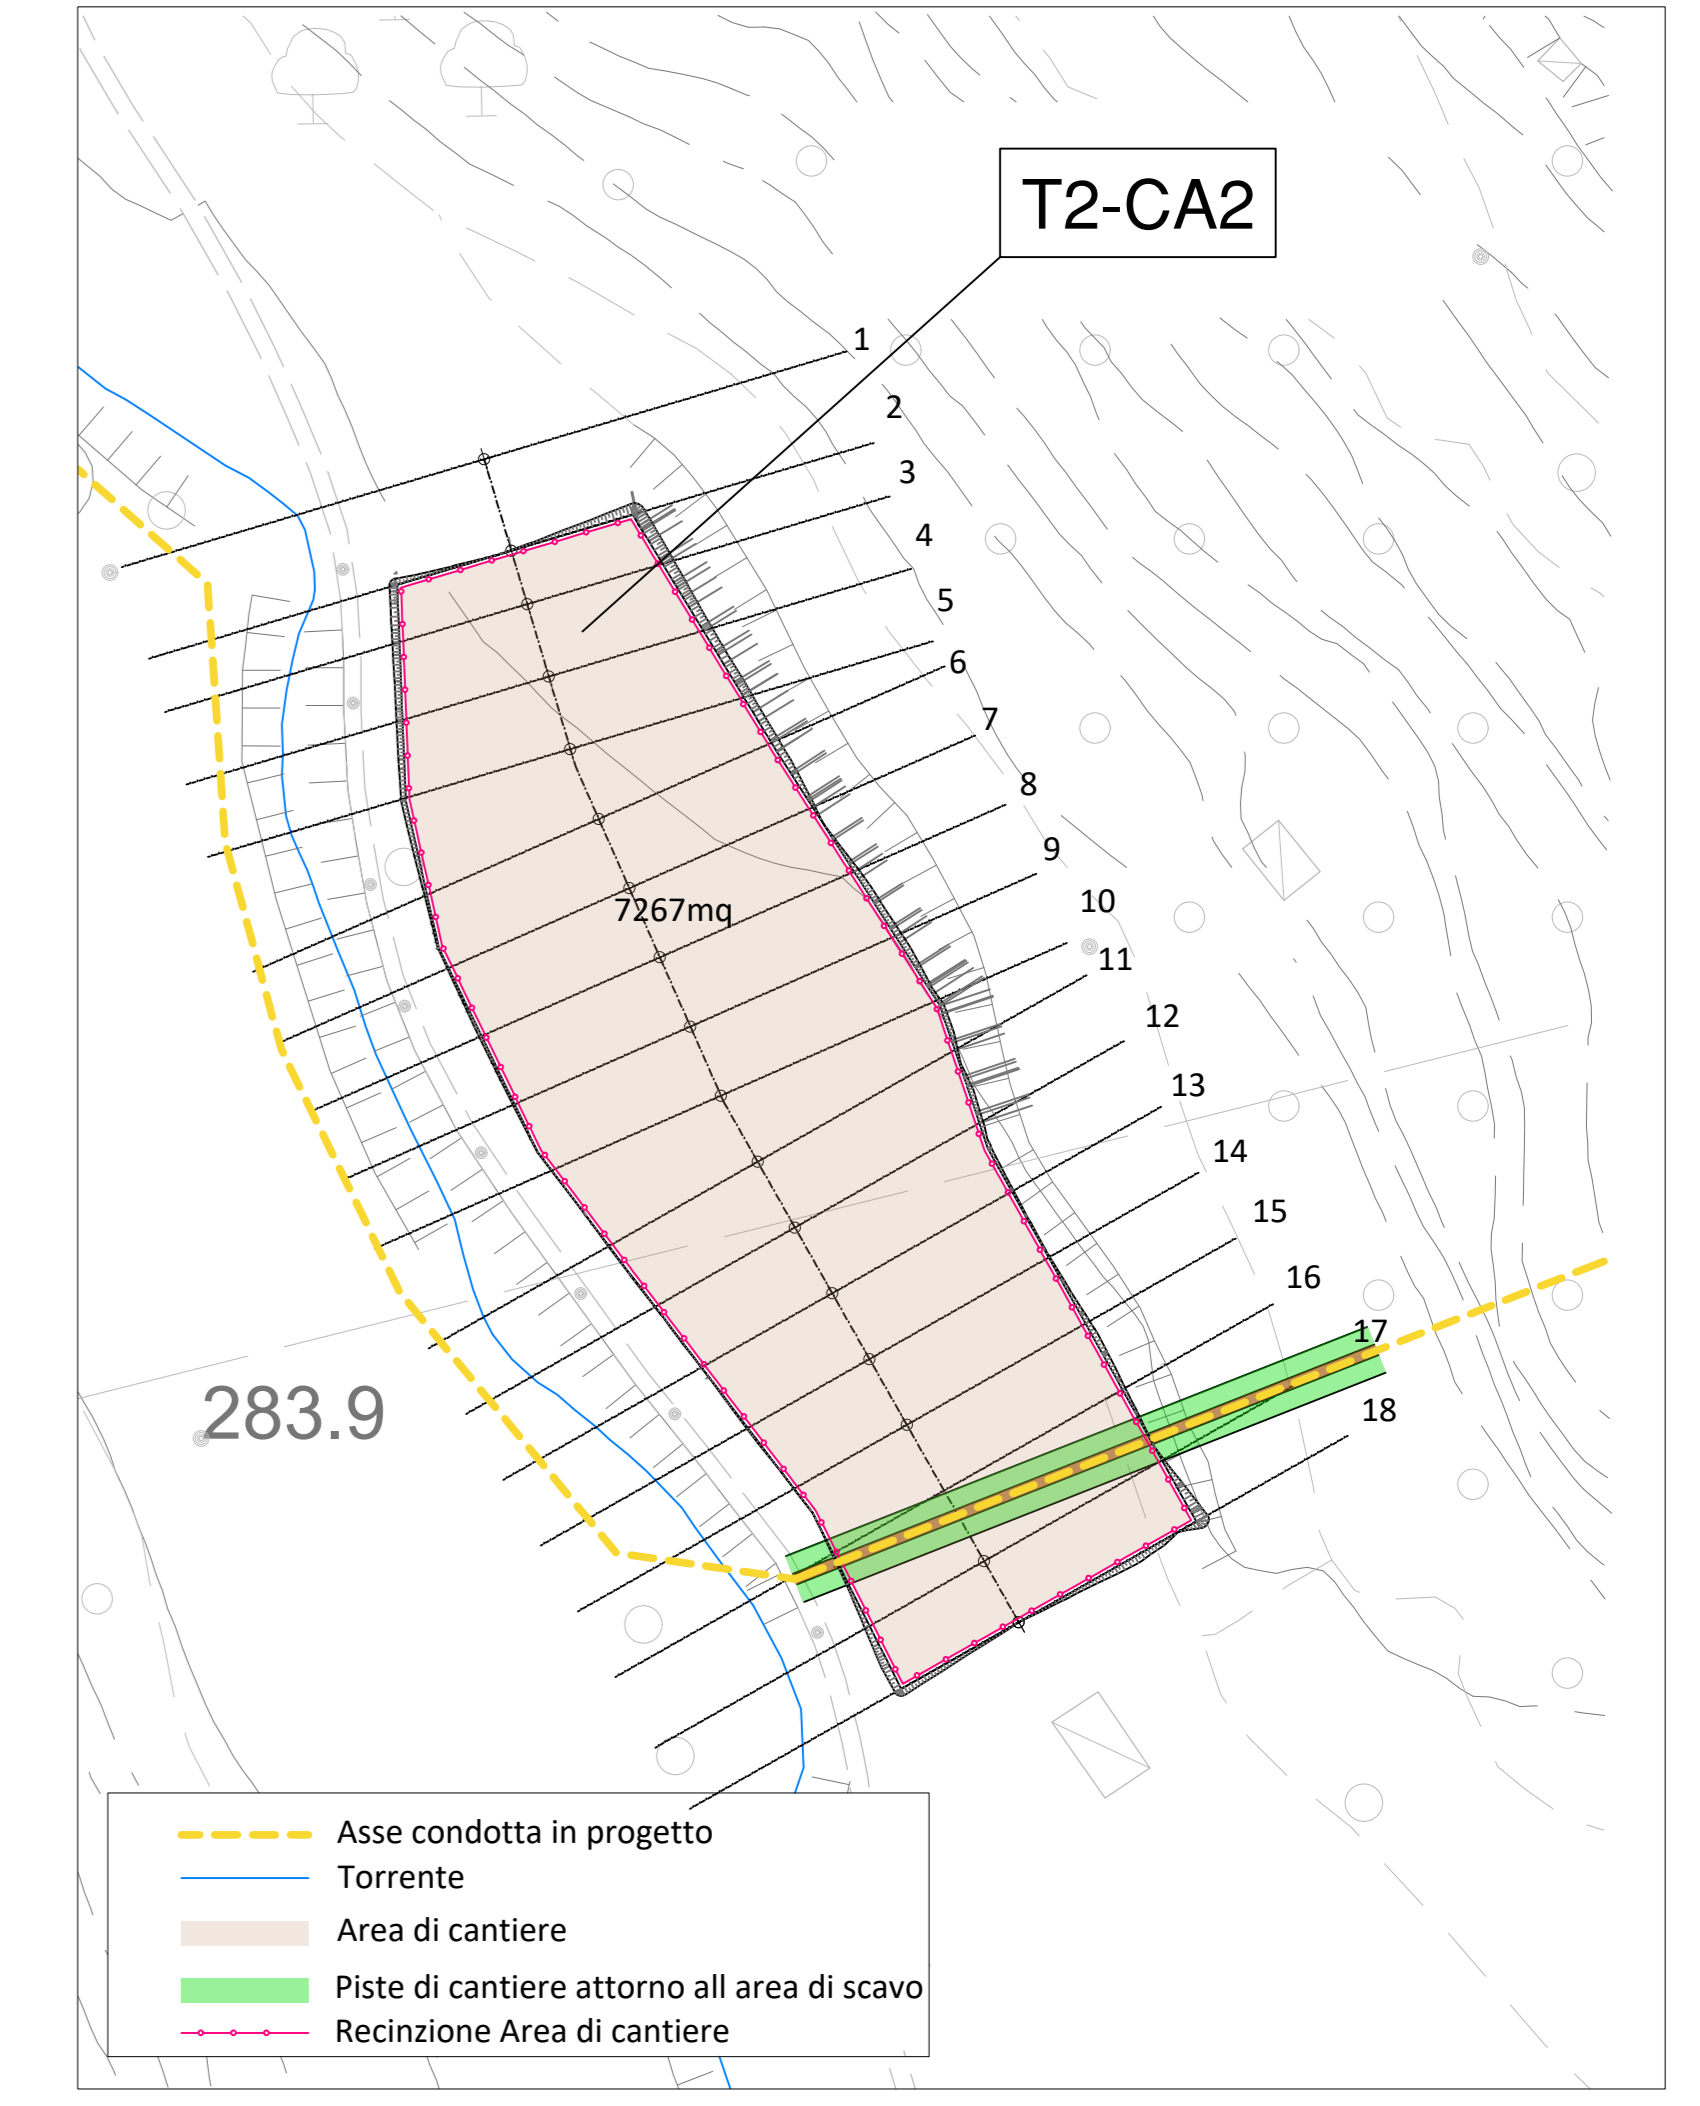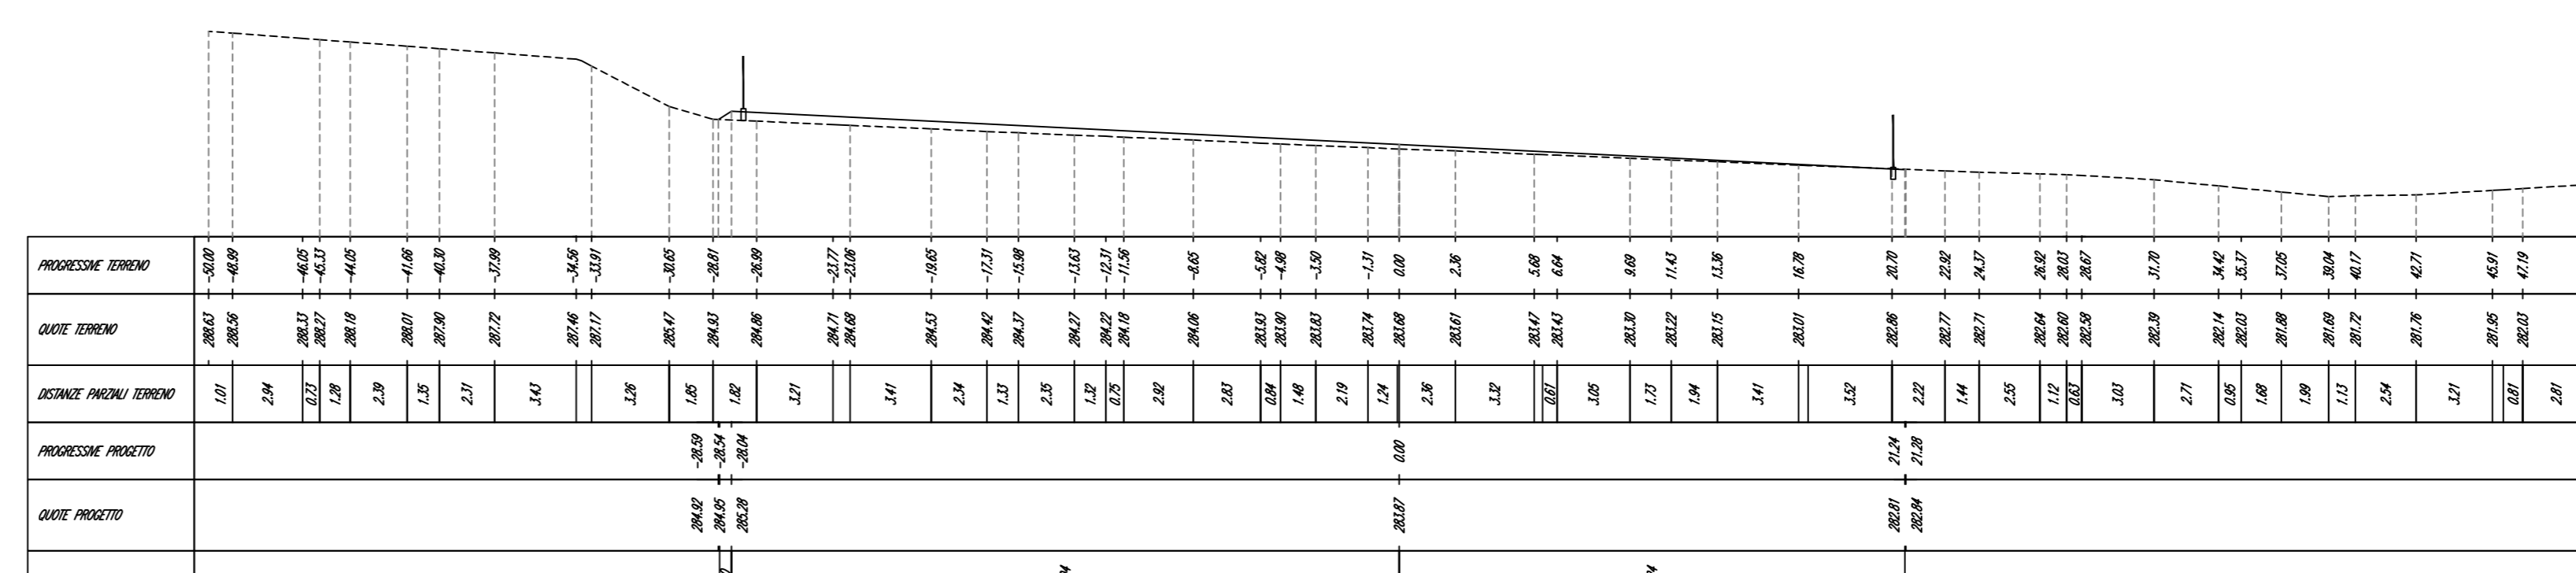

PLANIMETRIA AREA DI CANTIERE T2-CA2 - scala 1:1000



**PRESIDENZA DEL CONSIGLIO DEI MINISTRI**  
MESSA IN SICUREZZA DEL SISTEMA  
ACQUEDOTTISTICO DEL PESCHIERA PER  
L'APPROVVIGIONAMENTO IDRICO  
DI ROMA CAPITALE E DELL'AREA METROPOLITANA  
IL COMMISSARIO STRAORDINARIO ING. PhD MASSIMO SESSA  
SUB COMMISSARIO ING. MASSIMO PATERNOSTRO



**ELABORATO**  
A246PE CAN 07 2  
**COD. ATO2 AAM10121**  
DATA: APRILE 2024 | SCALA: VARIE

AGG.N.	DATA	NOTE	FIRMA
1	23/01/24	PRIMA EMISIONE	
2	19/03/24	AGITO POST VERIFICA	
3	03/04/24	AGITO POST VERIFICA	
4			
5			
6			

**RESPONSABILE LAVORAZIONE**  
ING. MICHAEL SARTORI  
ING. CLAUDIO IANIBELLI  
ING. AGOSTINO MARTINO

**IMPRESA**  
STI MONACO  
CONSORZIO IM  
ESPERI  
IRCOOP

**PROGETTO ESECUTIVO**  
AREA DI CANTIERE T2-CA2  
PLANIMETRIA E SEZIONI - TAV 2-3

IL RUP  
Ing. PhD Alessio Della Site  
IL RUP DELLA FASE DI ESECUZIONE  
Ing. Mario Terenzi Bernardini

SUPPORTI AL RUP  
Ing. Daniele III  
Ing. Michele Sartori  
Dott. Av. Vittorio Gianni  
Sig.ra Claudia Iannelli  
Ing. Agostino Martino

Progetto di sicurezza e emendamento  
dell'approvvigionamento delle città  
metropolitane di Roma  
"Messa in sicurezza e emendamento del sistema  
idrico del Peschiera".  
L.n.108/2021, ex DL n.77/2021 art. 44 Allegato IV

Sottoprogetto  
CONDOTTA MONTE CASTELLONE -  
COLLE S. ANGELO (VALMONTONE)  
con il finanziamento dell'Unione  
Europea - Next Generation EU

RESPONSABILE DELLA PROGETTAZIONE ESECUTIVA  
ING. MICHAEL SARTORI  
ING. CLAUDIO IANIBELLI  
ING. AGOSTINO MARTINO

ING. FRANCESCO B. A.  
ING. MICHAEL SARTORI  
ING. CLAUDIO IANIBELLI  
ING. AGOSTINO MARTINO

ING. GIOVANNI DI GIACOMO - ESPEI  
ING. MARIO TERENZI BERNARDINI  
ING. MASSIMO PATERNOSTRO

AGRICOLTORE  
DOTT. MARIO DE JONDIS  
DOTT. ING. AGRICOLI E FORESTALI DI ROMA N.1835