



PLANIMETRIA 1:50

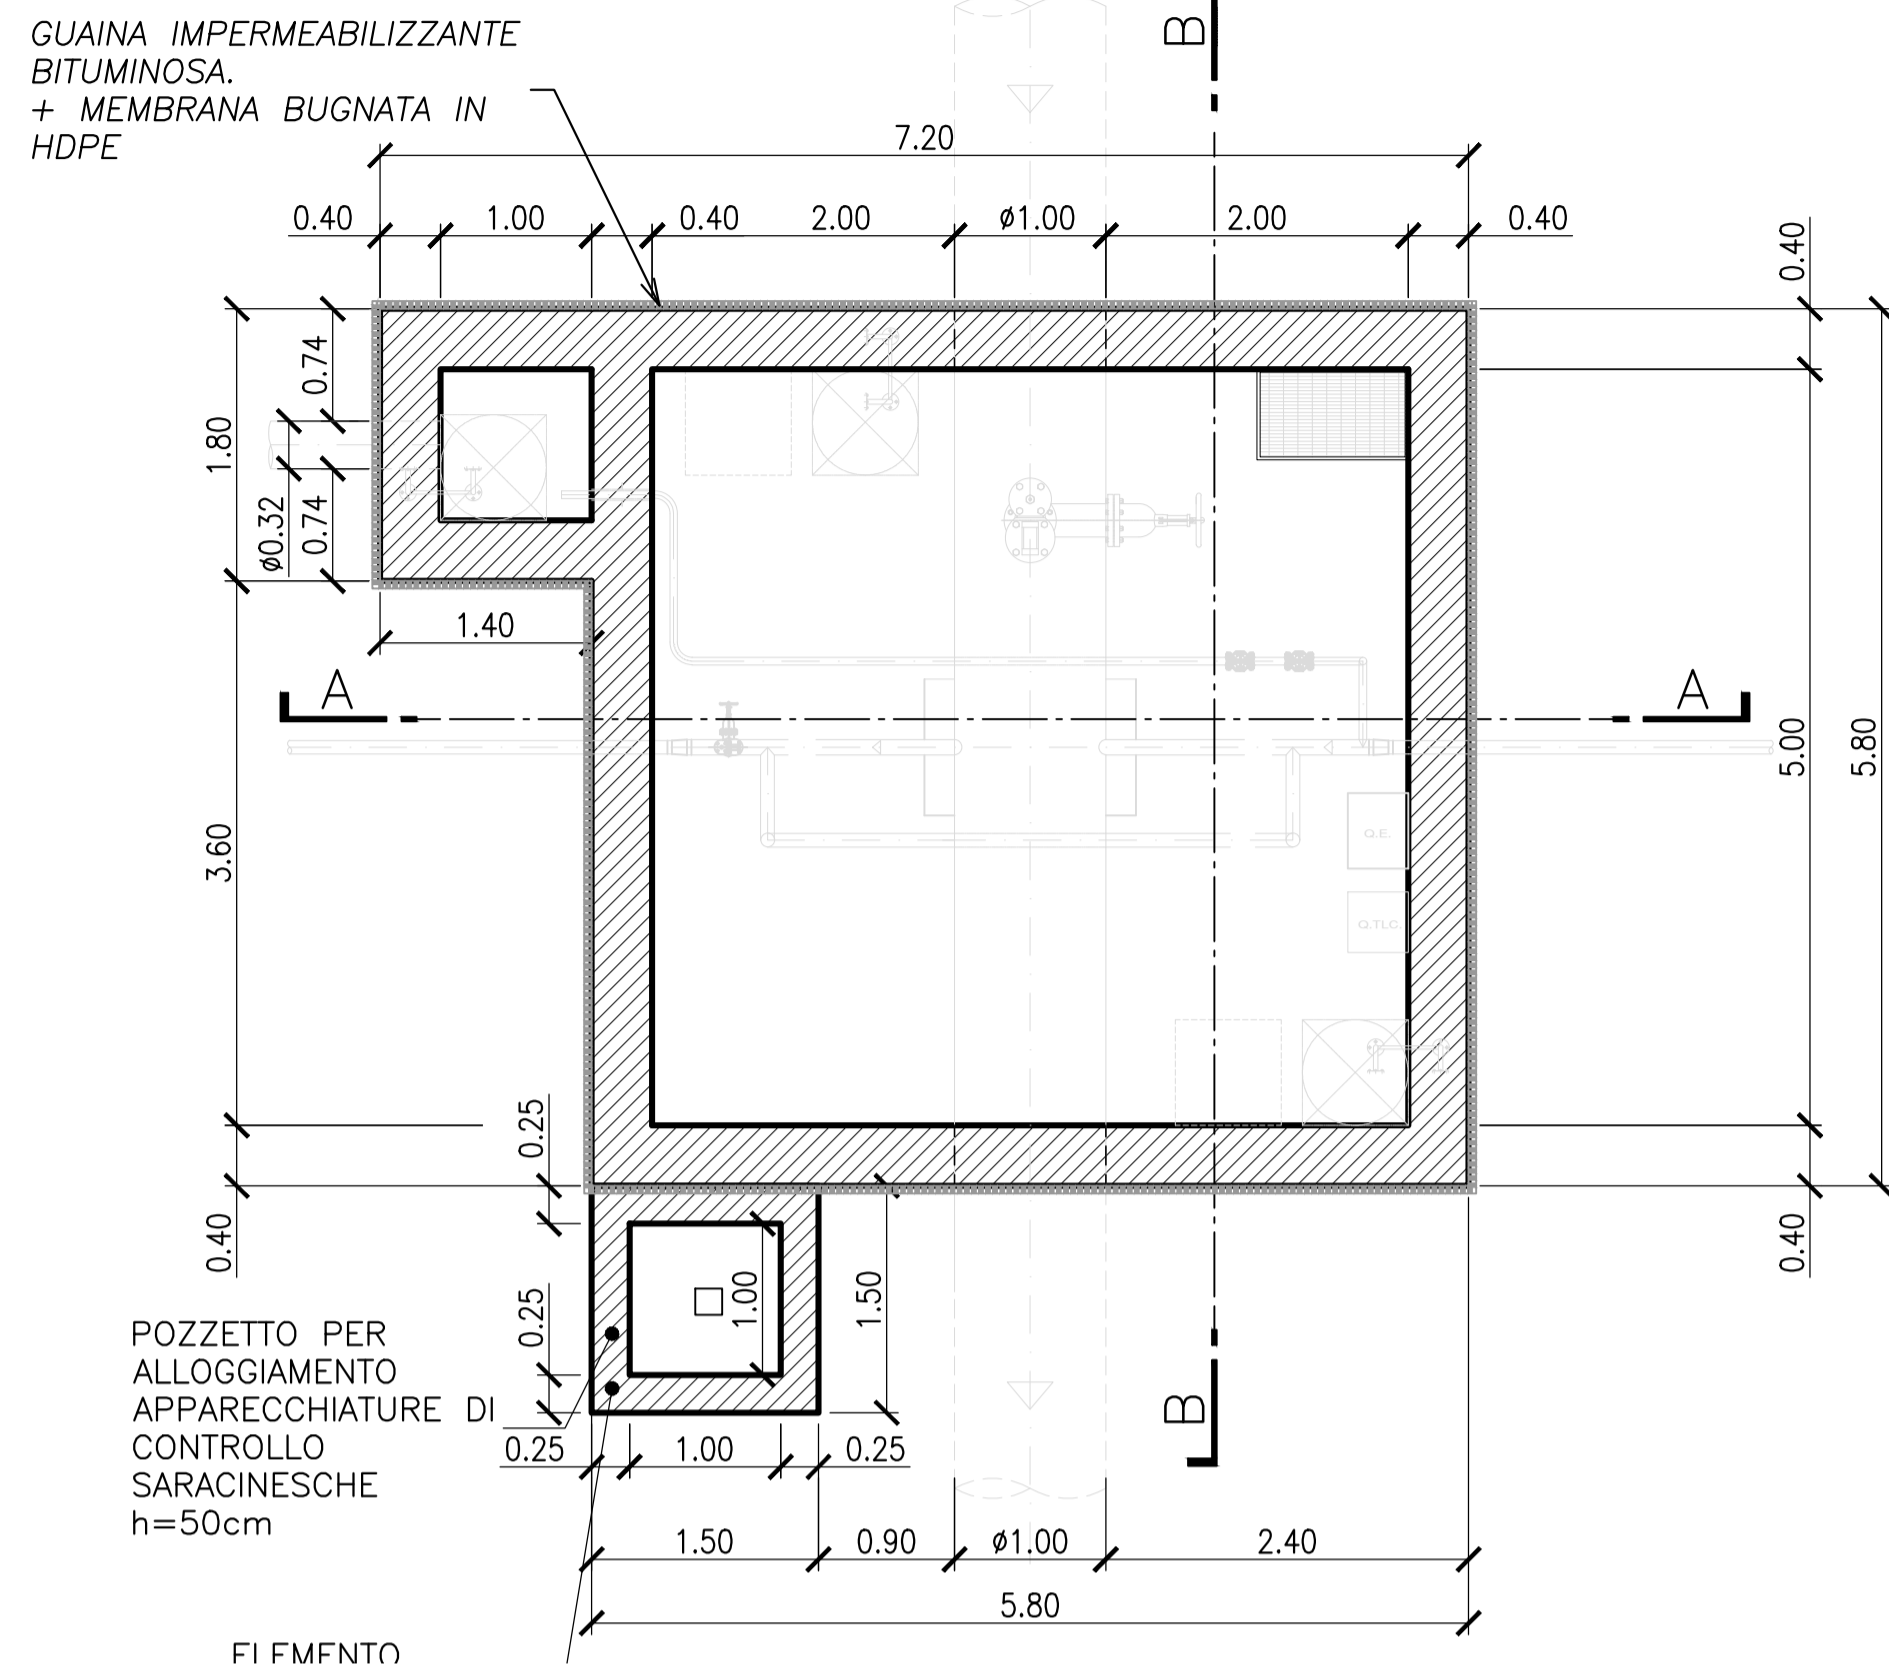


SEZIONE A-A 1:50

PLANIMETRIA COPERTURA 1:50

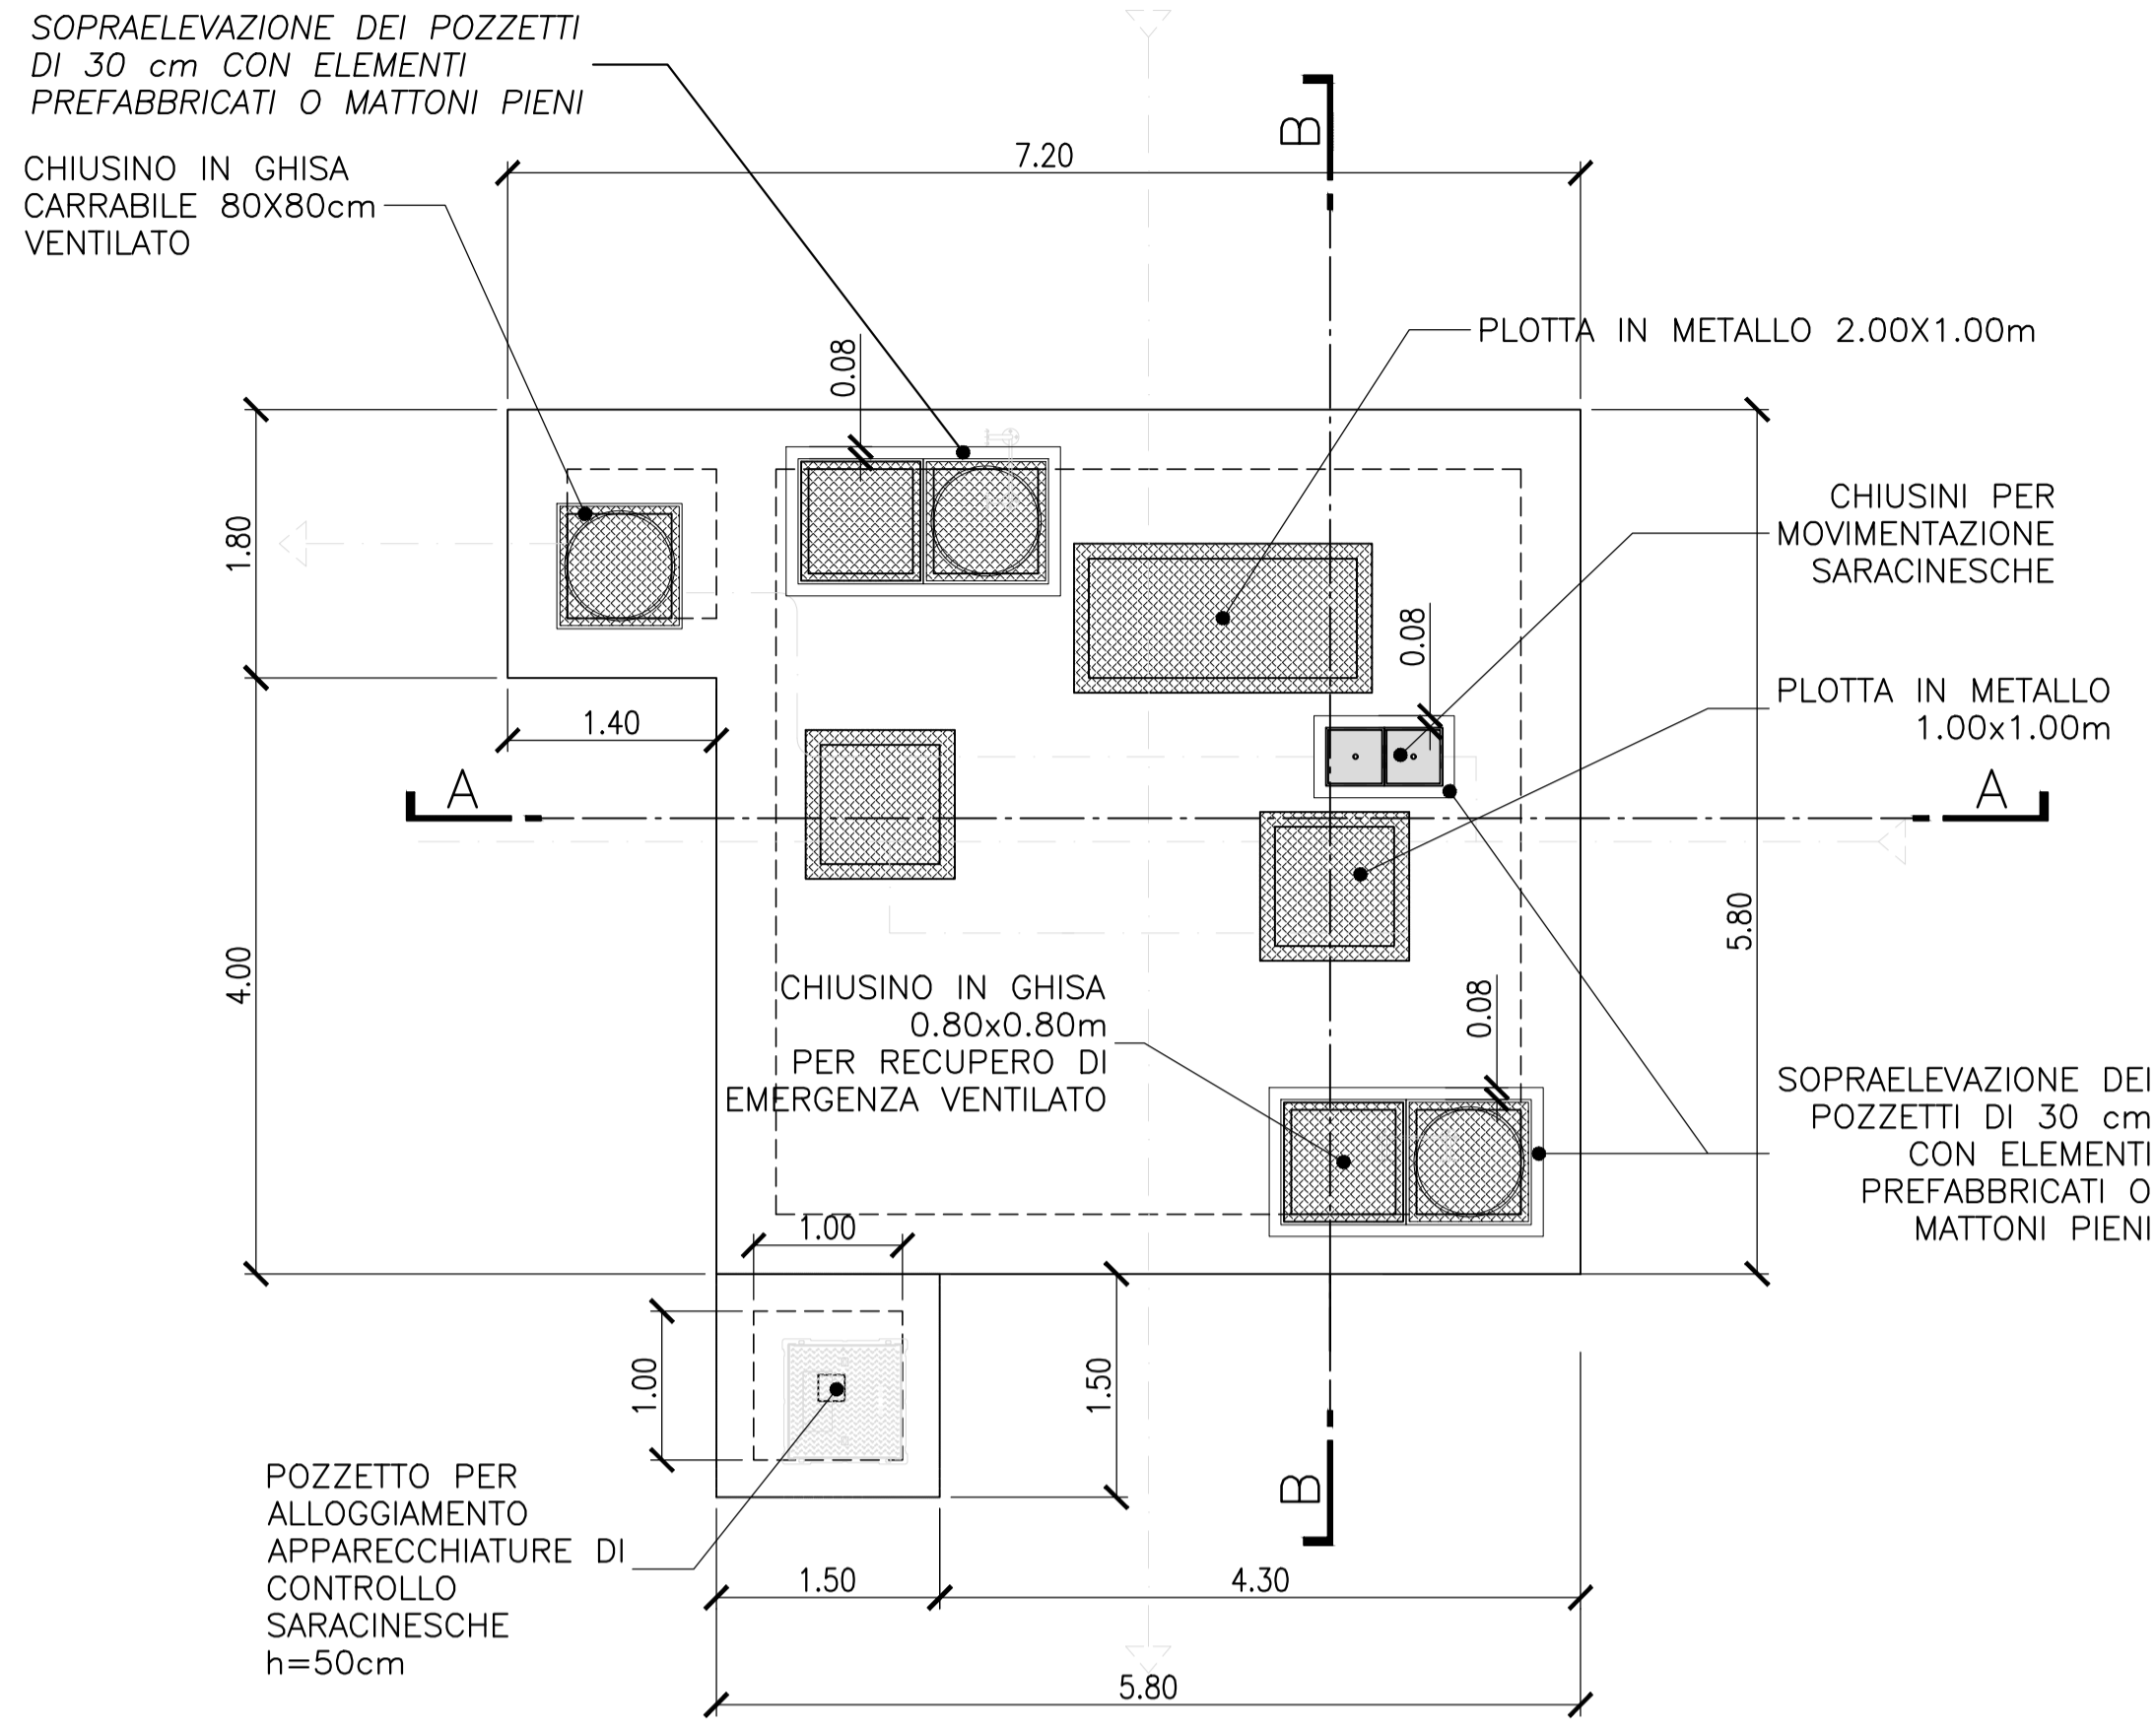



SEZIONE B-B 1:50

KEY PLAN


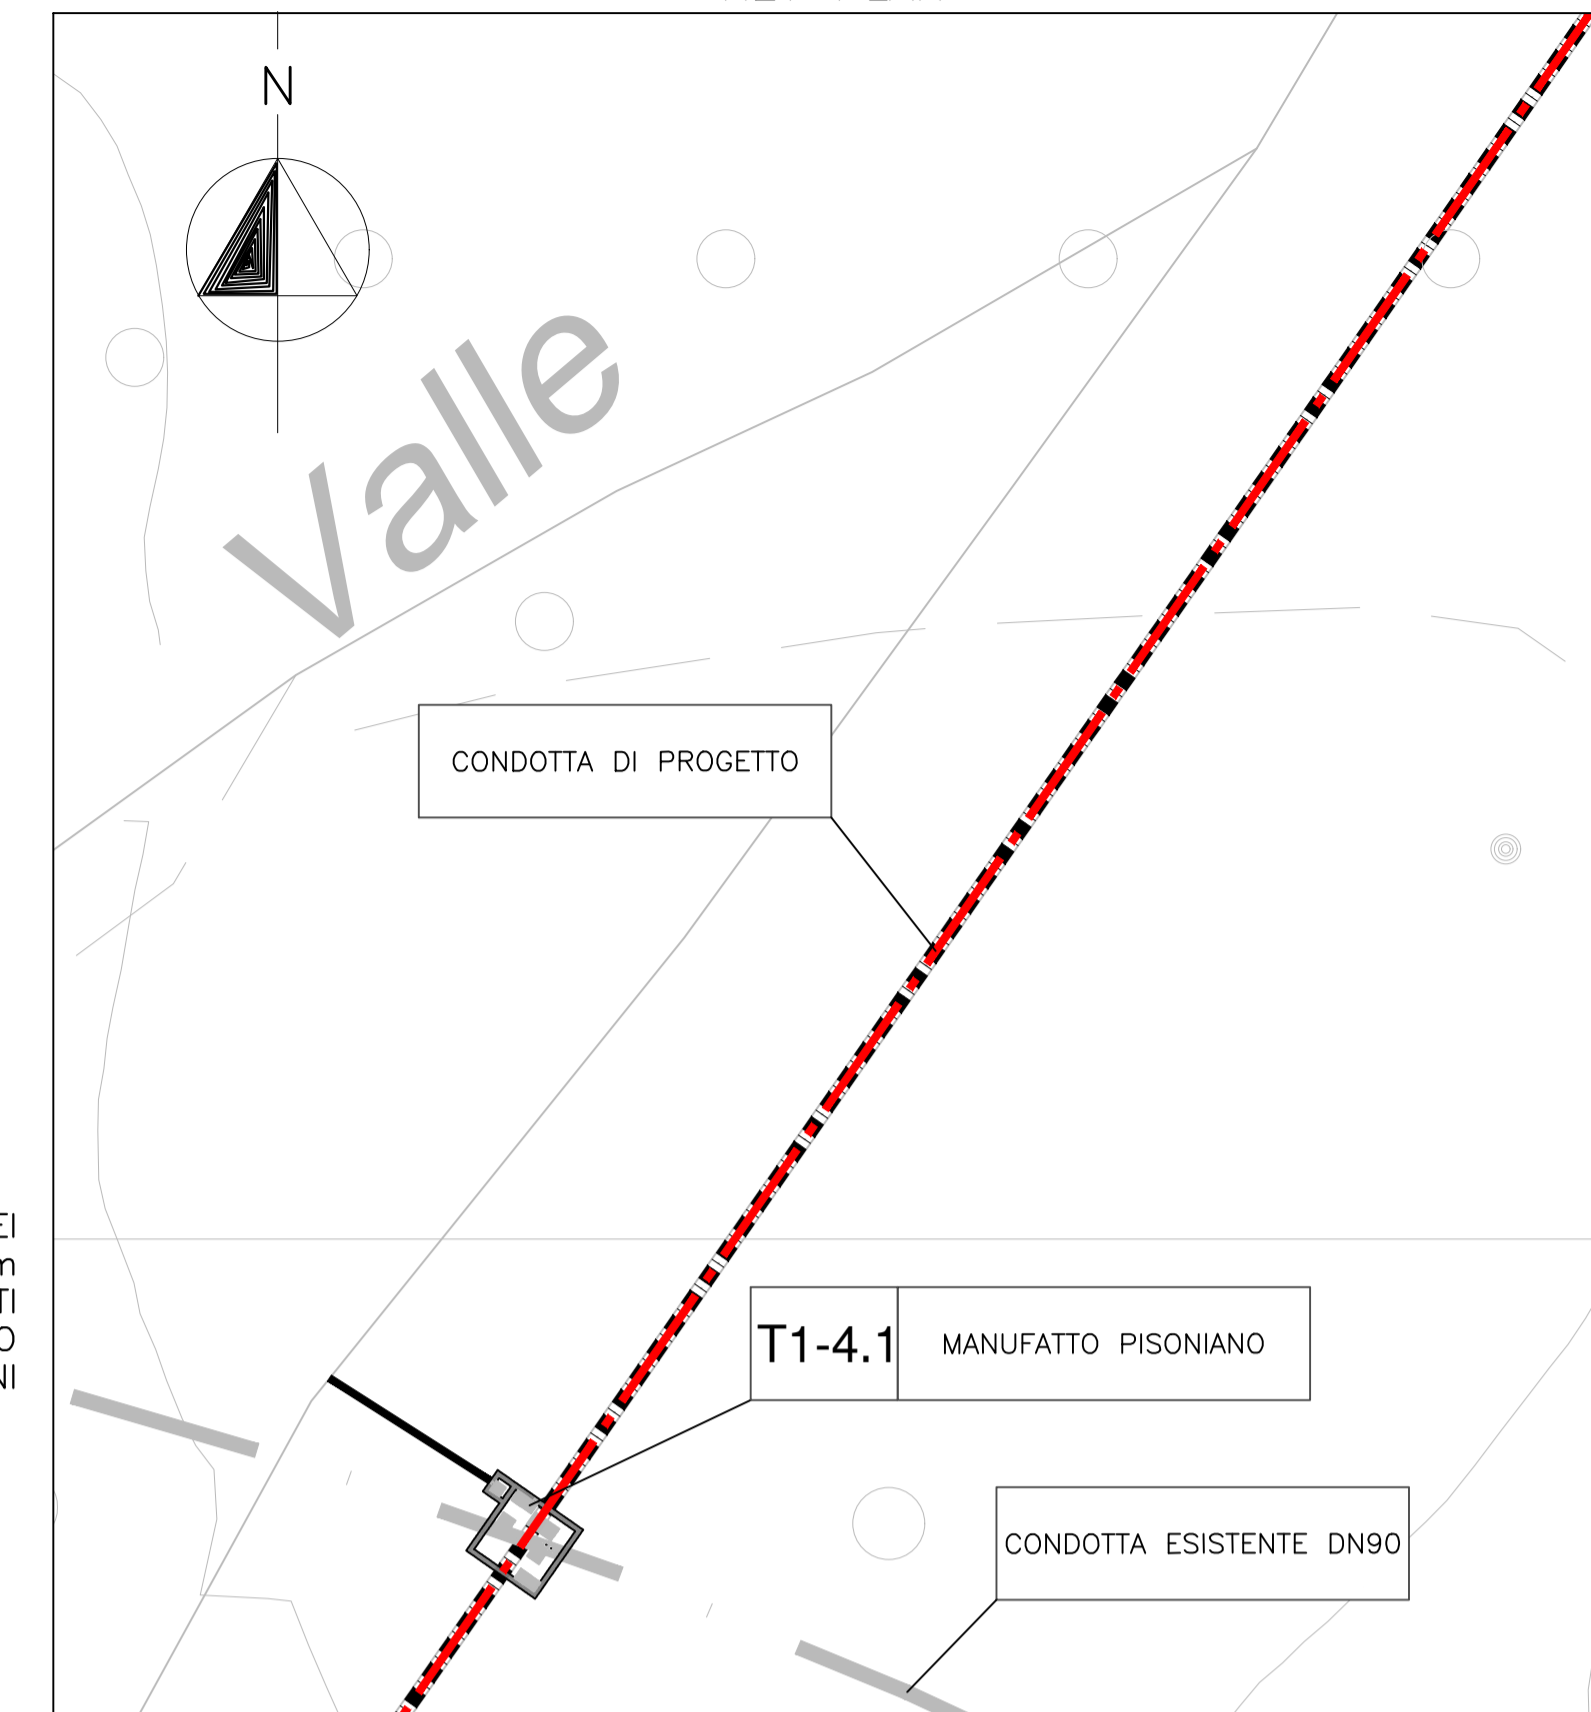


NOTE DI PRESCRIZIONI GENERALI

- 1) Prevedere utilizzo di guaina impermeabilizzante.
- 2) Prevedere giunto in neoprene sp. 5 cm in prossimità delle tubazioni.
- 3) A partire dalla profondità di 1,5 m, gli scavi devono essere eseguiti con blindaggi

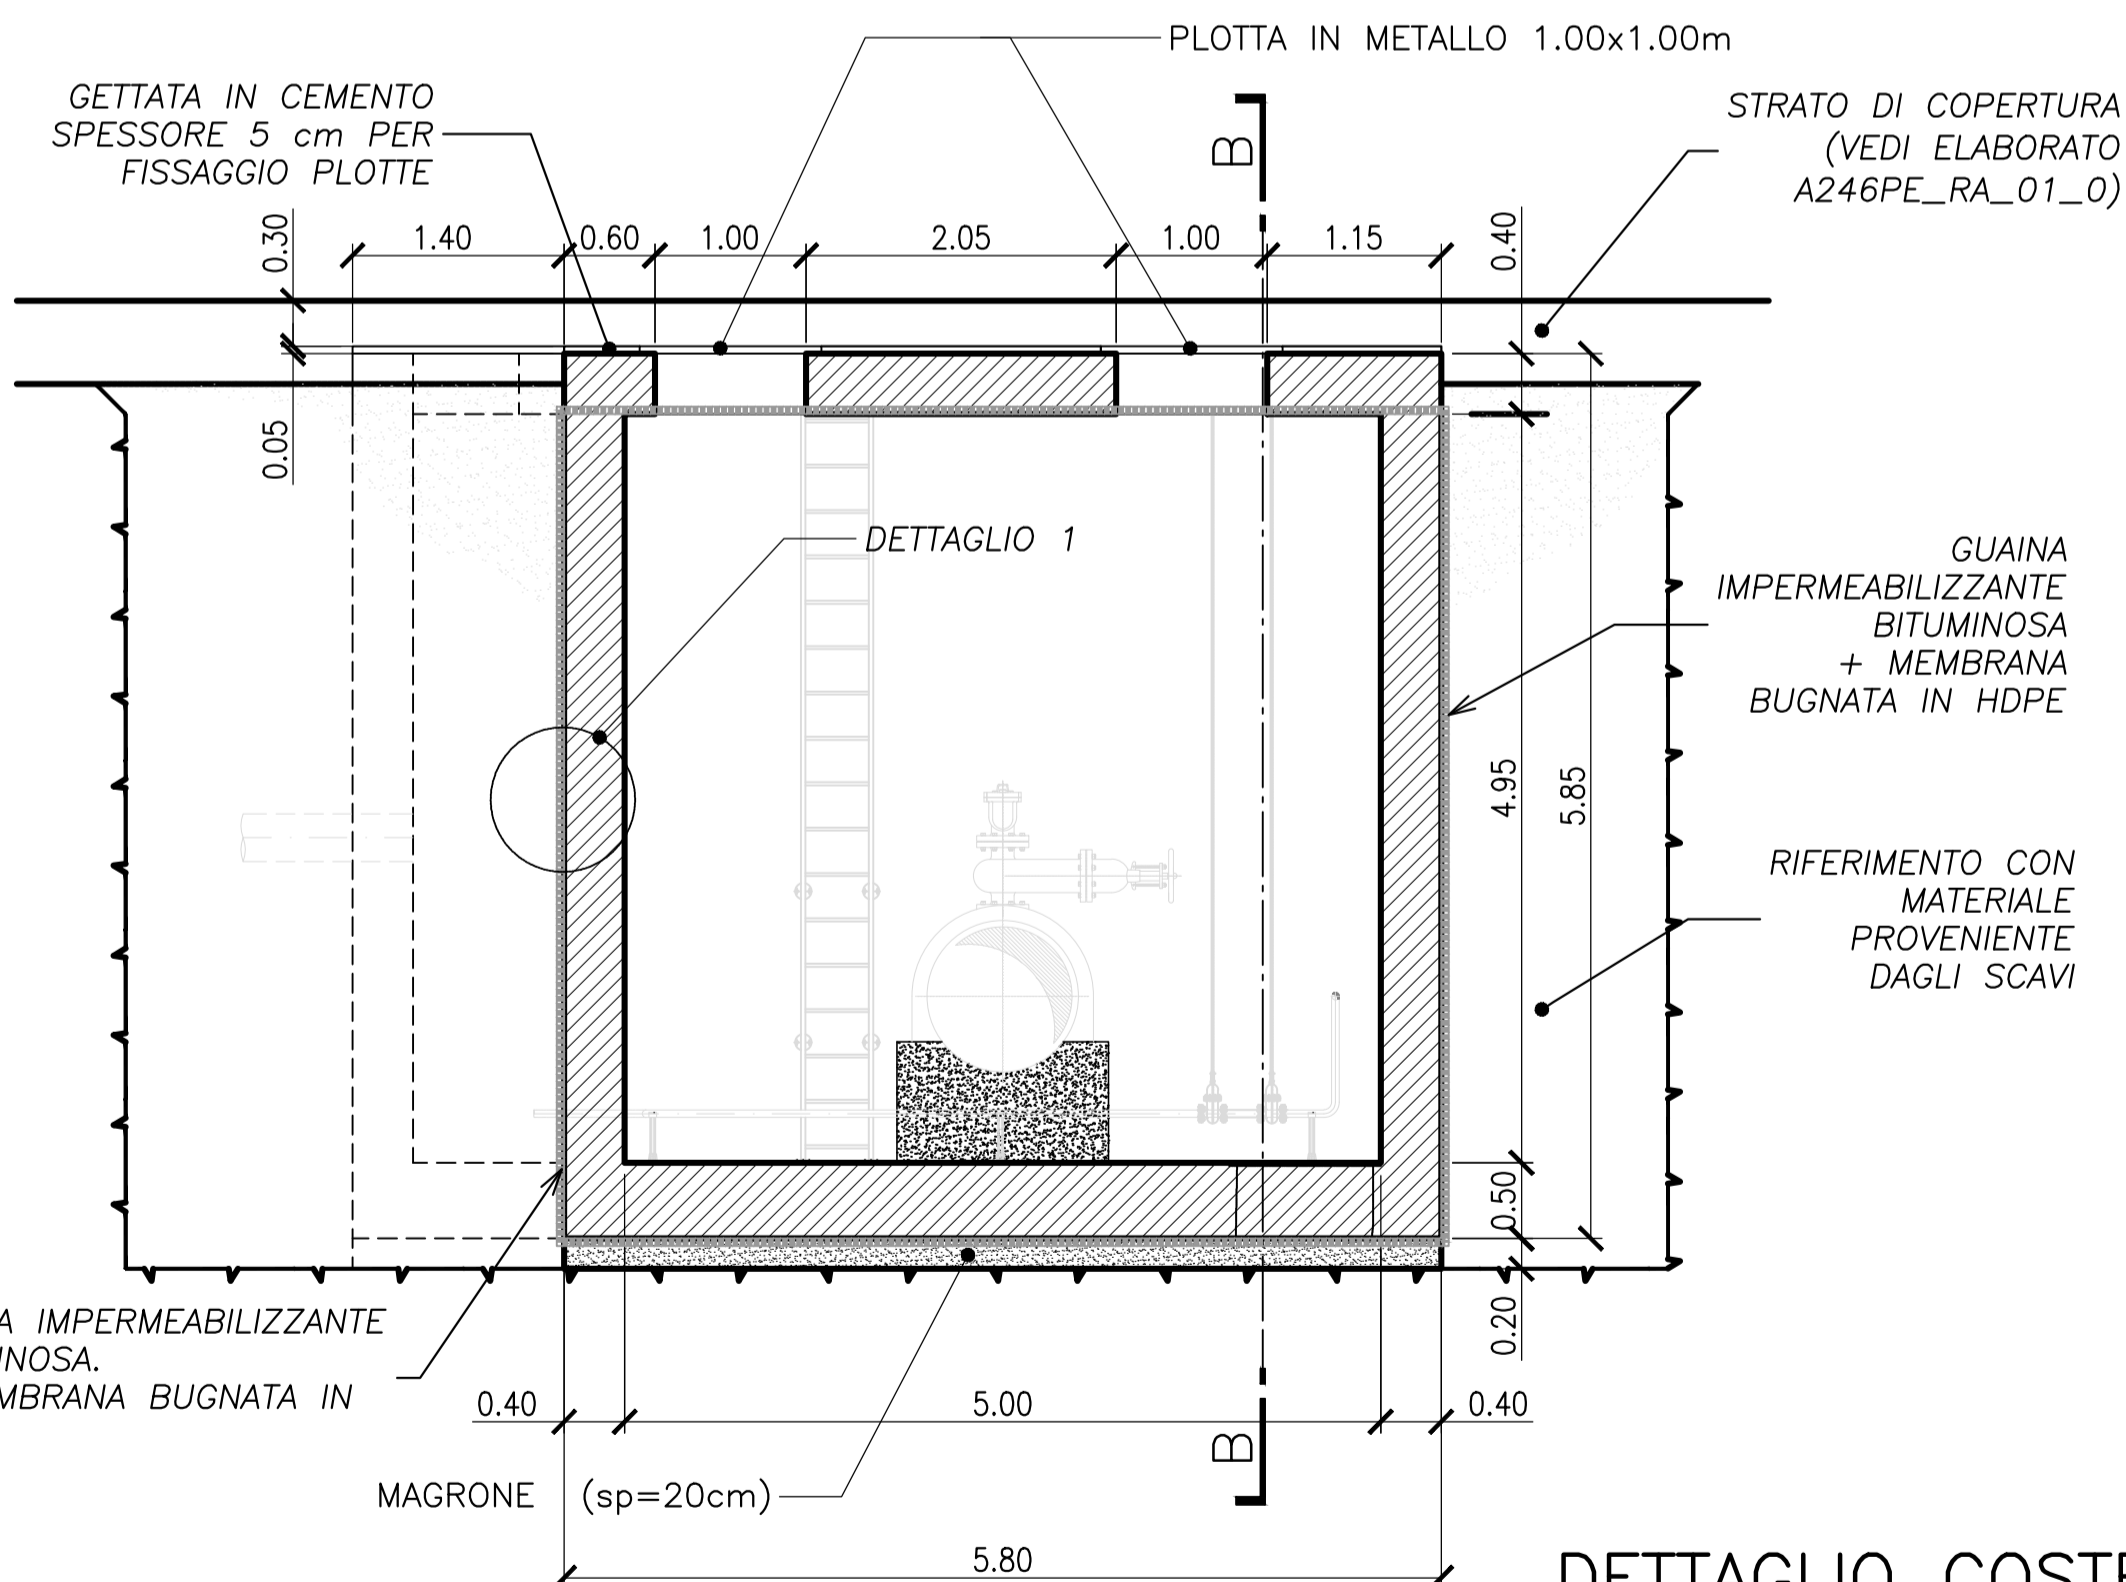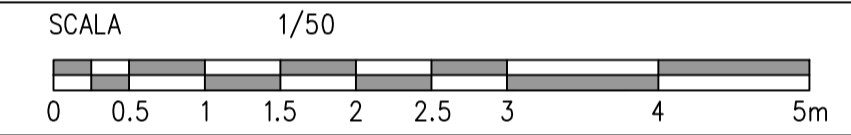

DETTAGLIO COSTRUTTIVO 1 1:20

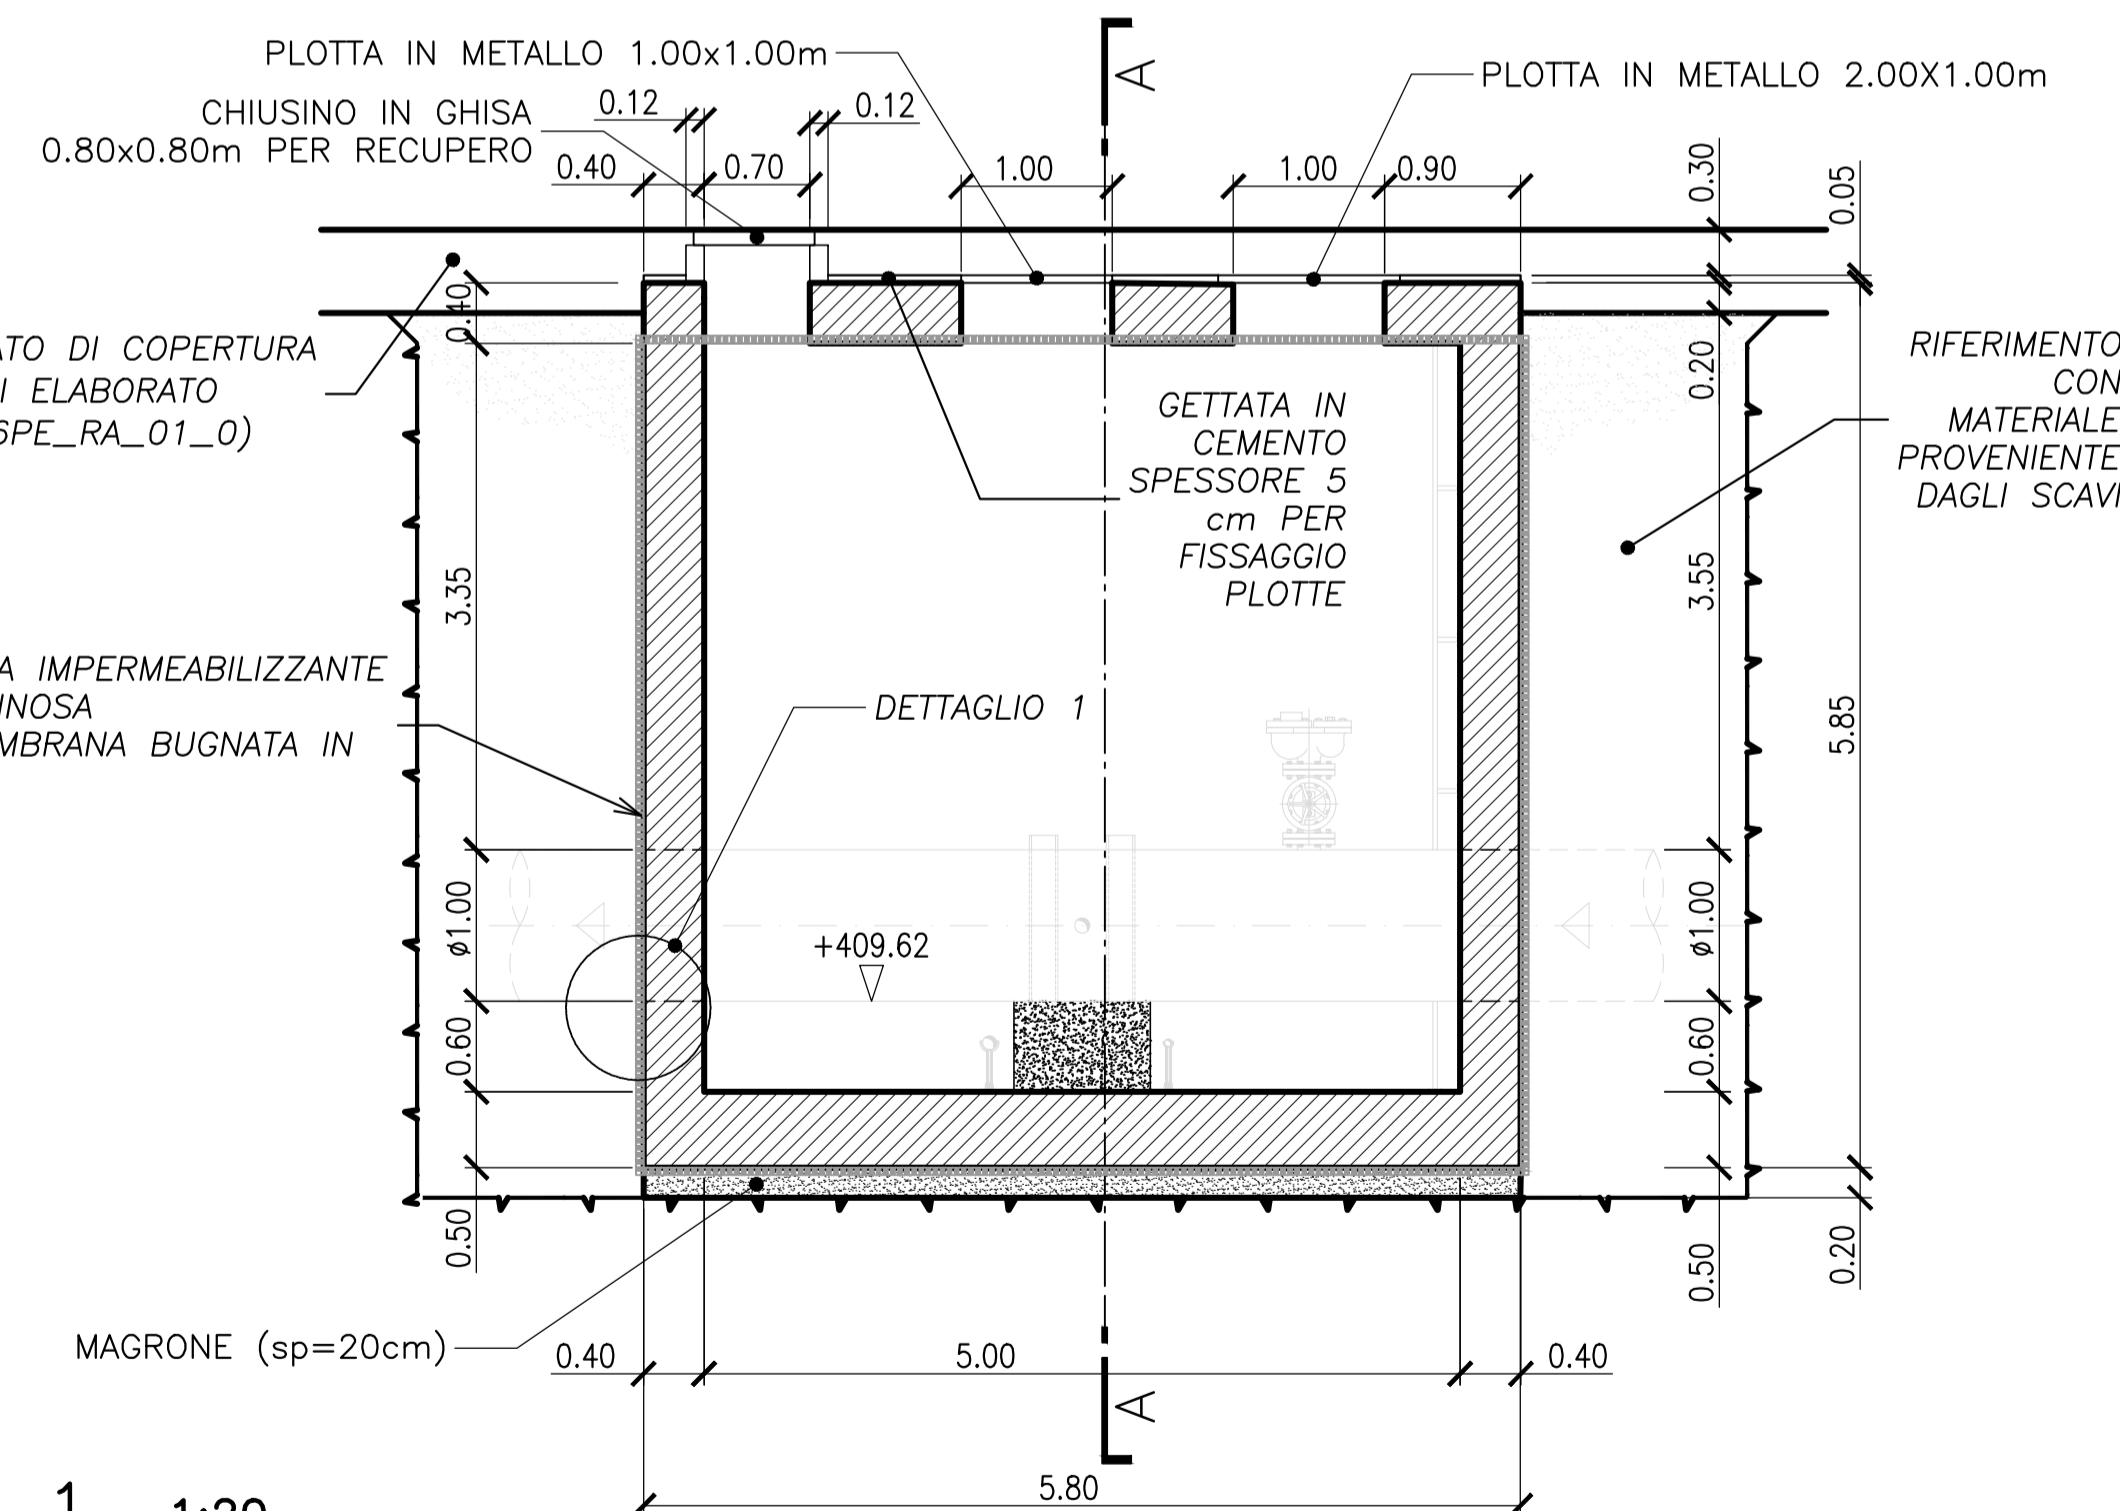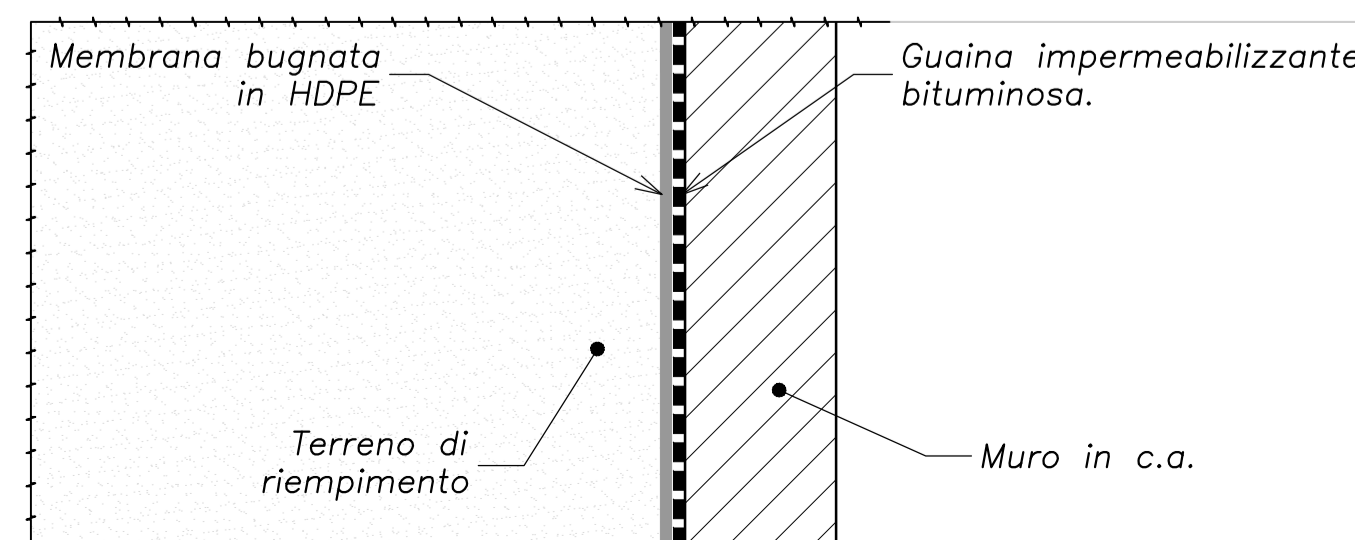



PRESIDENZA DEL CONSIGLIO DEI MINISTRI
MESSA IN SICUREZZA DEL SISTEMA
ACQUEDOTTISTICO DEL PESCHIERA PER
L'APPROVVIGIONAMENTO IDRICO
DI ROMA CAPITALE E DELL'AREA METROPOLITANA
IL COMMISSARIO STRAORDINARIO ING. PhD MASSIMO SESSA
SUB COMMISSARIO ING. MASSIMO PATERNOSTRO

acec
acqua
ACEA ATO 2 SPA

Ocea
infrastruttura

ELABORATO
A246PE MAN_08A_2
COD. ATO2 AAM10121
DATA GENNAIO 2024 | SCALA VARIE

AGG.N.	DATA	NOTE	FIRMA
1	23/01/24	PRIMA EMISSIONE	
2	26/02/24	EMISSIONE DOPO VERIFICA	
3	04/04/24	EMISSIONE DOPO VERIFICA	
4			
5			
6			

RESPONSABILE UNITA' COSTRUZIONE
Ing. Marco Meroni - ACEA INFRASTRUCTURE
IL DIRETTORE DEI LAVORI
Ing. Nicola Di Paolo - ACEA INFRASTRUCTURE
IL COORDINATORE DELLA SICUREZZA IN FASE DI ESECUZIONE
Ing. Mauro Pedone - ACEA INFRASTRUCTURE

RTP DI PROGETTAZIONE
3AS
CONSORZIO TRAI
SPERI
(MANDATARI)

IMPRESA
MONACO
(MANDATARI)
IN RTI CON (MANDANTI)
IRICOP

RESPONSABILE DELLA PROGETTAZIONE ESECUTIVA
Ing. Stefano Possati - 3I
Ordine degli ingegneri della provincia di Roma n. A20809

3TI ITALIA S.p.A.
DIRETTORE TECNICO
Dott. Fabio Oliva - SPERI
Ordine dei Geologi dell'Emilia Romagna n.1313

AGRONOMO
Dott. Matteo De Horatis
Ordine degli Agronomi e Forestali di Roma n.1935

IL RUP
Ing. PhD Alessia Delle Site
IL RUP DELLA FASE DI ESECUZIONE
Ing. Maria Teresa Bernardo

SUPPORTI AL RUP
Ing. Daniela Ili
Dott. Avv. Vittorio Gennari
Sig.ra Claudia Iacobelli
Ing. D'Agostini Martina

Progetto di sicurezza e ammodernamento dell'approvvigionamento della città metropolitana di Roma
"Messa in sicurezza e ammodernamento del sistema idrico del Peschiera",
L.n.108/2021, ex DL n.77/2021 art. 44 Allegato IV

Sottoprogetto
CONDOTTA MONTE CASTELLONE - COLLE S. ANGELO (VALMONTONE)
(con il finanziamento dell'Unione europea - Next Generation EU)

PROGETTO ESECUTIVO

MANUFATTO DI PISONIANO PIANTE E SEZIONI