PLANIMETRIA COPERTURA 1:50

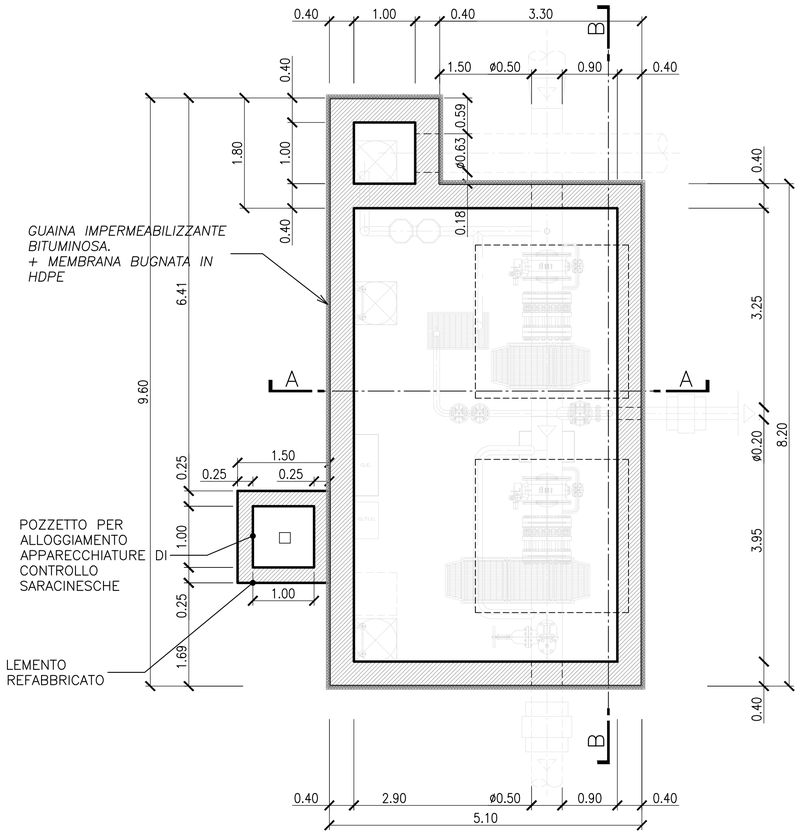

PLANIMETRIA 1:50

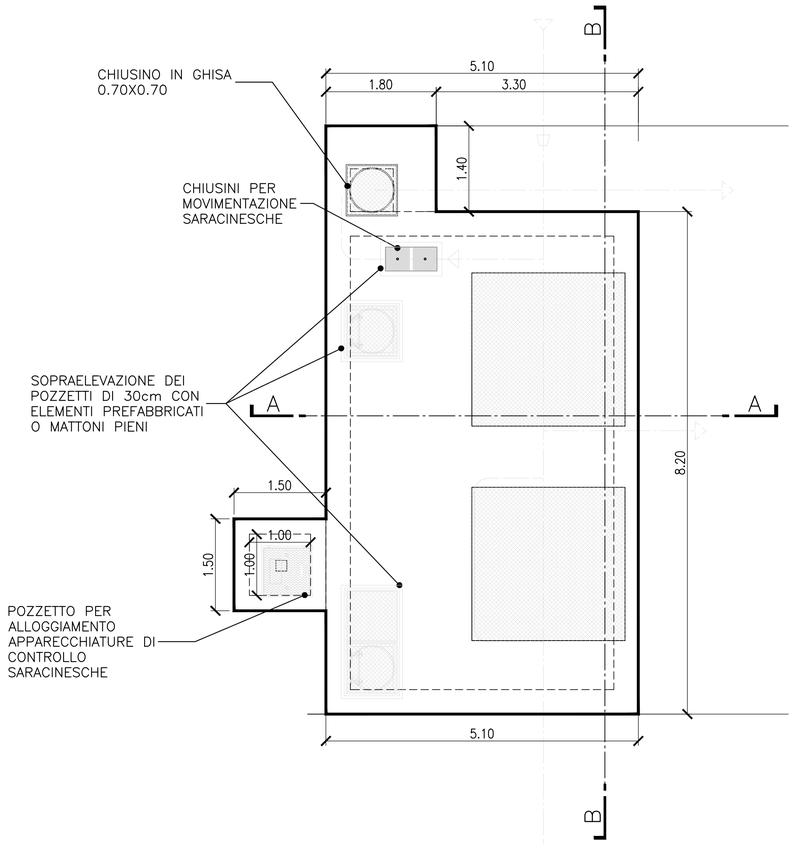

KEY PLAN

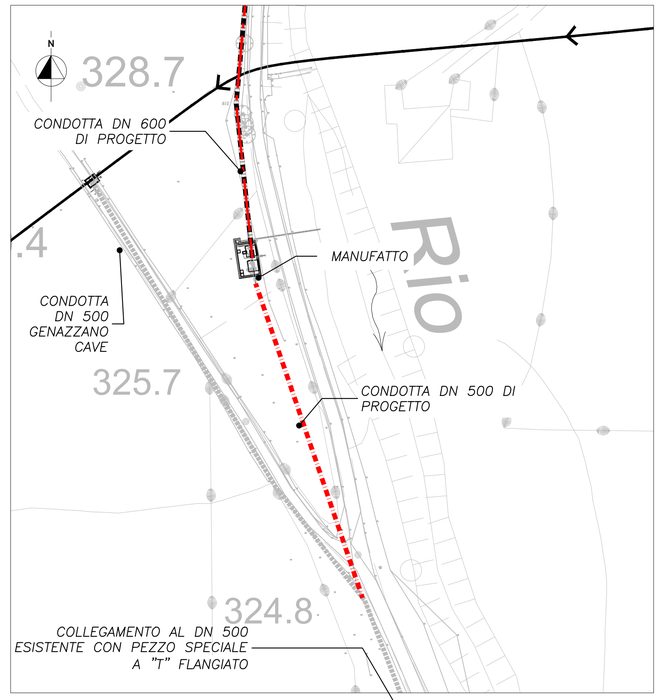

NOTE DI PRESCRIZIONI GENERALI

1) *Prevedere utilizzo di guaina impermeabilizzante.*
2) *Prevedere giunto in neoprene sp. 5 cm in prossimità delle tubazioni.*
3) *A partire dalla profondità di 1,5 m, gli scavi devono essere eseguiti con blindaggi*

SCALA 1/50

0 0.5 1 1.5 2 2.5 3 4 5m

SEZIONE A–A 1:50

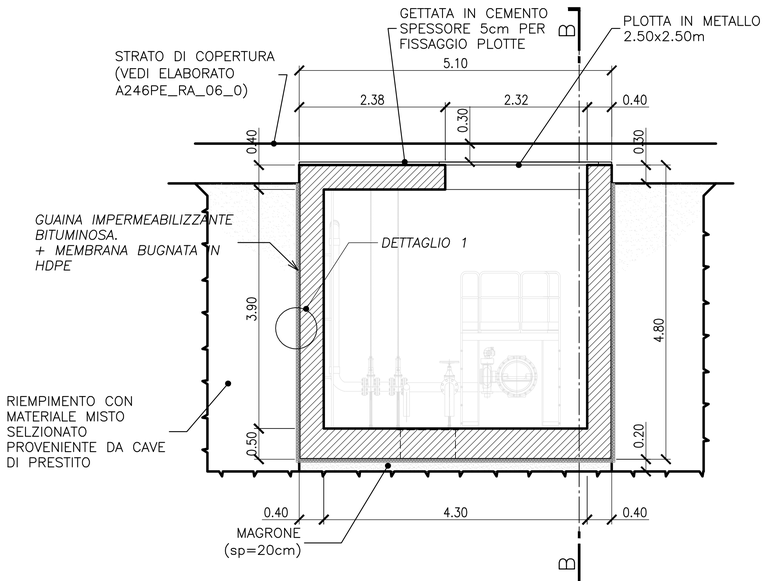

SEZIONE B–B 1:50

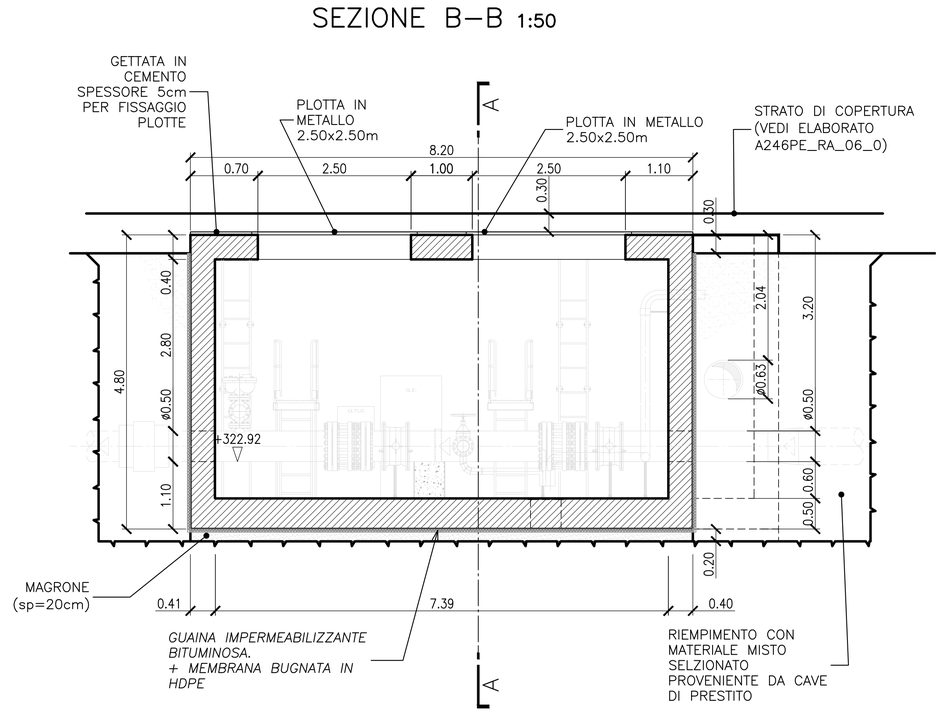

DETTAGLIO COSTRUTTIVO 1 1:20

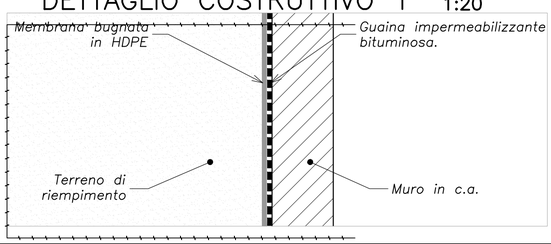

PRESIDENZA DEL CONSIGLIO DEI MINISTRI

MESSA IN SICUREZZA DEL SISTEMA ACQUEDOTTISTICO DEL PESCHIERA PER L'APPROVVIGIONAMENTO IDRICO DI ROMA CAPITALE E DELL'AREA METROPOLITANA

IL COMMISSARIO STRAORDINARIO ING. PhD MASSIMO SESSA

SUB COMMISSARIO ING. MASSIMO PATERNOSTRO

ACEA ATO 2 SPA

IL RUP
Ing. PhD Alessia Delle Site

IL RUP DELLA FASE DI ESECUZIONE
Ing. Maria Teresa Bernardo

SUPPORTI AL RUP
Ing. Daniela Illi
Ing. Michele Sartori
Dott. Avv. Vittorio Gennari
Sig.ra Claudia Iacobelli
Ing. D'Agostini Martina

ELABORATO
A246PE MAN_10A_2

COD. ATO2 AAM10121

DATA GENNAIO 2024 | SCALA VARIE

Progetto di sicurezza e ammodernamento dell'approvvigionamento della città metropolitana di Roma
"Messa in sicurezza e ammodernamento del sistema idrico del Peschiera",
L.n.108/2021, ex DL n.77/2021 art. 44 Allegato IV

AGG.N.	DATA	NOTE	FIRMA
1	23/01/24	PRIMA EMISSIONE	
2	26/02/24	EMISSIONE DOPO VERIFICA	
3	04/04/24	EMISSIONE DOPO VERIFICA	
4			
5			
6			

Sottoprogetto
CONDOTTA MONTE CASTELLONE – COLLE S. ANGELO (VALMONTONE)
(con il finanziamento dell'Unione europea – Next Generation EU)

PROGETTO ESECUTIVO

MANUFATTO DI COLLEGAMENTO GENAZZANO–CAVE
PIANTE E SEZIONI

RESPONSABILE UNITA COSTRUZIONE
Ing. Marco Meroni – ACEA INFRASTRUCTURE

IL DIRETTORE DEI LAVORI
Ing. Nicola Di Paola – ACEA INFRASTRUCTURE

IL COORDINATORE DELLA SICUREZZA IN FASE DI ESECUZIONE
Ing. Mauro Pedone – ACEA INFRASTRUCTURE

RTP DI PROGETTAZIONE

CONSORZIO TRA: 73AS, 3TI, SPERI (MANDATARIA)

IMPRESE: MONACO S.p.A. Costruzioni generali (MANDATARIA) IN RTI CON (MANDANTI) IRCOP, AMBIENTE

RESPONSABILE DELLA PROGETTAZIONE ESECUTIVA
Ing. Stefano Passali – 3TI
Ordine degli Ingegneri della provincia di Roma n. A20809

3TI ITALIA S.p.A.
DIRETTORE TECNICO
Ing. Stefano Luigi Passali
Ordine degli Ingegneri
Provincia di Roma n. 20809

GEOLOGO
Dott. Fabio Oliva – SPERI
Ordine dei Geologi dell'Emilia Romagna n.1313

AGRONOMO
Dott. Matteo De Horatis
Ordine degli Agronomi e Forestali di Roma n.1935