A VASCA DI COLMATA LATO EST - SEZIONE TIPO
Scala: 1:100

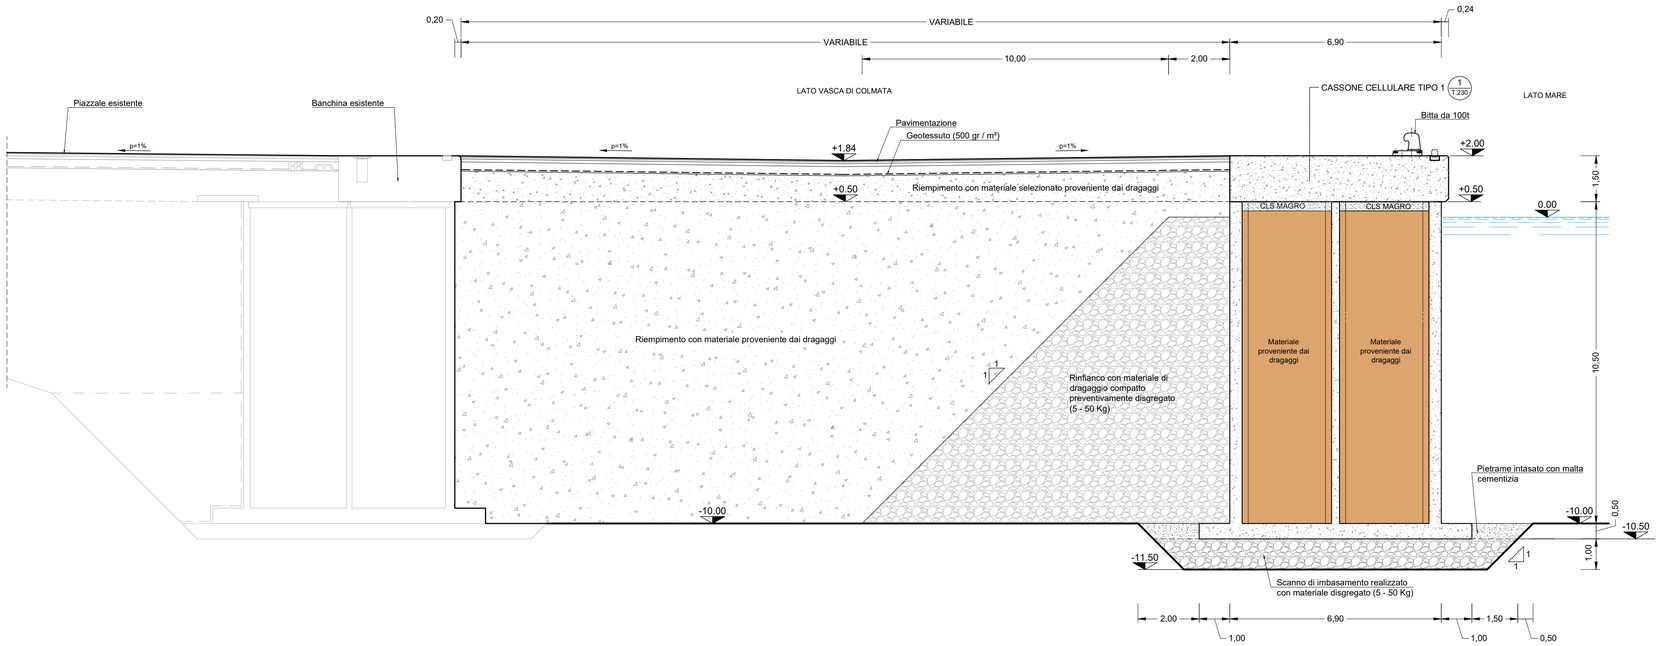

2 PIANTA CHIAVE
Scala:

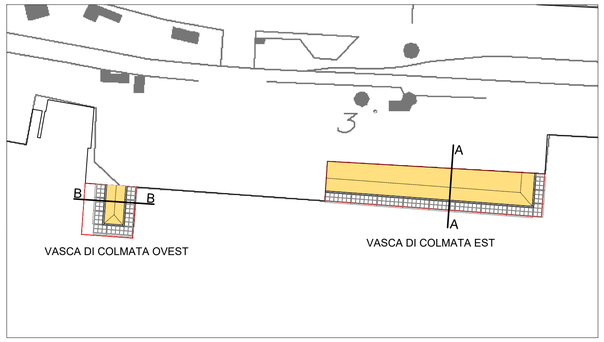

DOCUMENTI DI RIFERIMENTO	DISEGNI N.
Vasche di colmata Isola Bianca - Planimetria vasca lato Ovest	21 014 FT 225 - 2 PLA
Vasche di colmata Isola Bianca - Planimetria vasca lato Est	21 014 FT 226 - 2 PLA
Vasche di colmata Isola Bianca - Capenteria cassoni cellulari Tipo 1	21 014 FT 230 - 2 SEZ
Vasche di colmata Isola Bianca - Capenteria cassoni cellulari Tipo 2	21 014 FT 231 - 2 SEZ

B VASCA DI COLMATA LATO OVEST - SEZIONE TIPO
Scala: 1:100

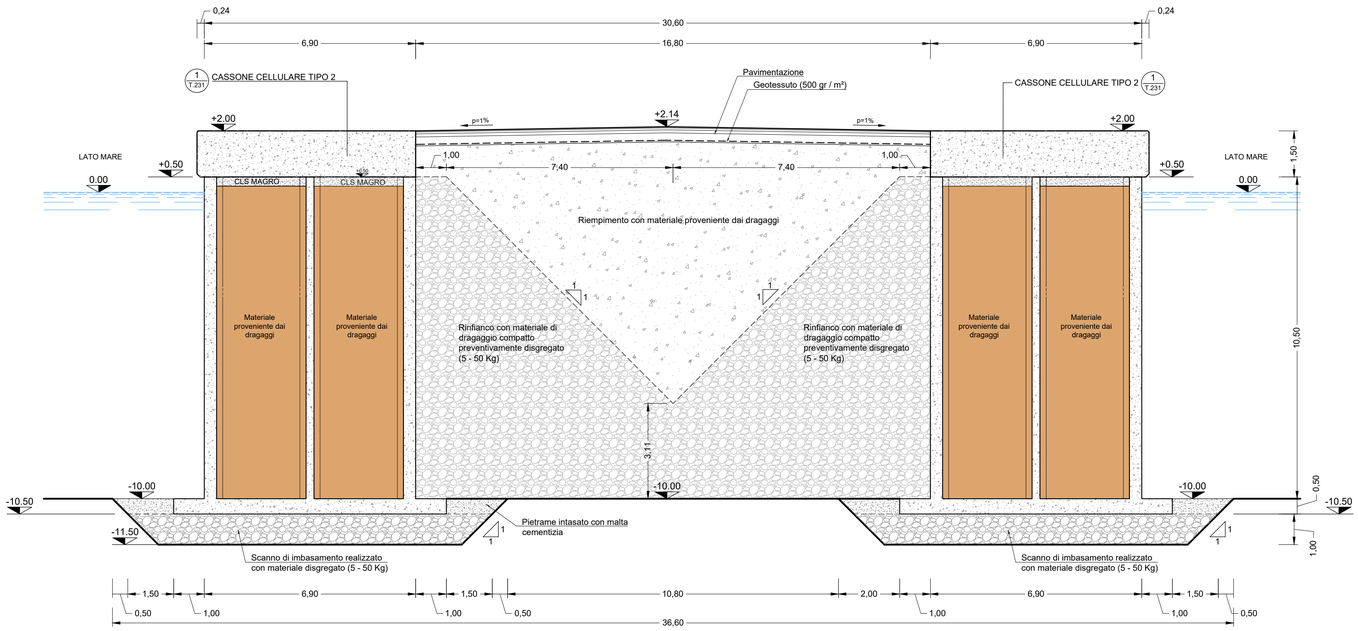

0 5 10m
Scala 1:100

Autorità di Sistema Portuale del Mare di Sardegna

PORTO DI OLBIA

Dragaggi Golfo di Olbia per portare i fondali del porto Isola Bianca e del Porto Cocciani a -10,00 m e i fondali della Canaletta a -11,00 m
CUP: B91J19000050005

PROGETTO DI FATTIBILITÀ TECNICA ED ECONOMICA

Titolo elaborato :

VASCHE DI COLMATA ISOLA BIANCA
SEZIONI TIPOLOGICHE

Scala: *1:100* | 2 1 | 0 1 4 | F T | 2 3 3 | - 2 | S E Z

IL RESPONSABILE DEL PROCEDIMENTO
Ing. Alessandro Meloni

Il Raggruppamento Temporaneo di Professionisti
Abbadessa Lucio
28.03.2024 16:38:54
GMT+01:00
SEACON s.r.l.
Mandataria
MODIMAR ambiente...
Mandanti

Rif. Dis.	Data	Rev.	DESCRIZIONE	Disegnato:	Controllato:	Validato:
	03/2024	2	Aggiornamento planimetrico vasche di colmata	Vella	Contini	De Girolamo
	10/2023	1	Aggiornamento quadro economico	Vella	Contini	De Girolamo
	05/2023	0	Emissione per approvazione	Vella	Contini	De Girolamo

Dimensioni foglio: A1

La MODIMAR s.r.l. si riserva la proprietà di questo disegno con la proibizione di riprodurlo o trasferirlo a terzi senza autorizzazione scritta.
This document is property of MODIMAR s.r.l. Reproduction and divulgation forbidden without written permission

Visto del Committente: