



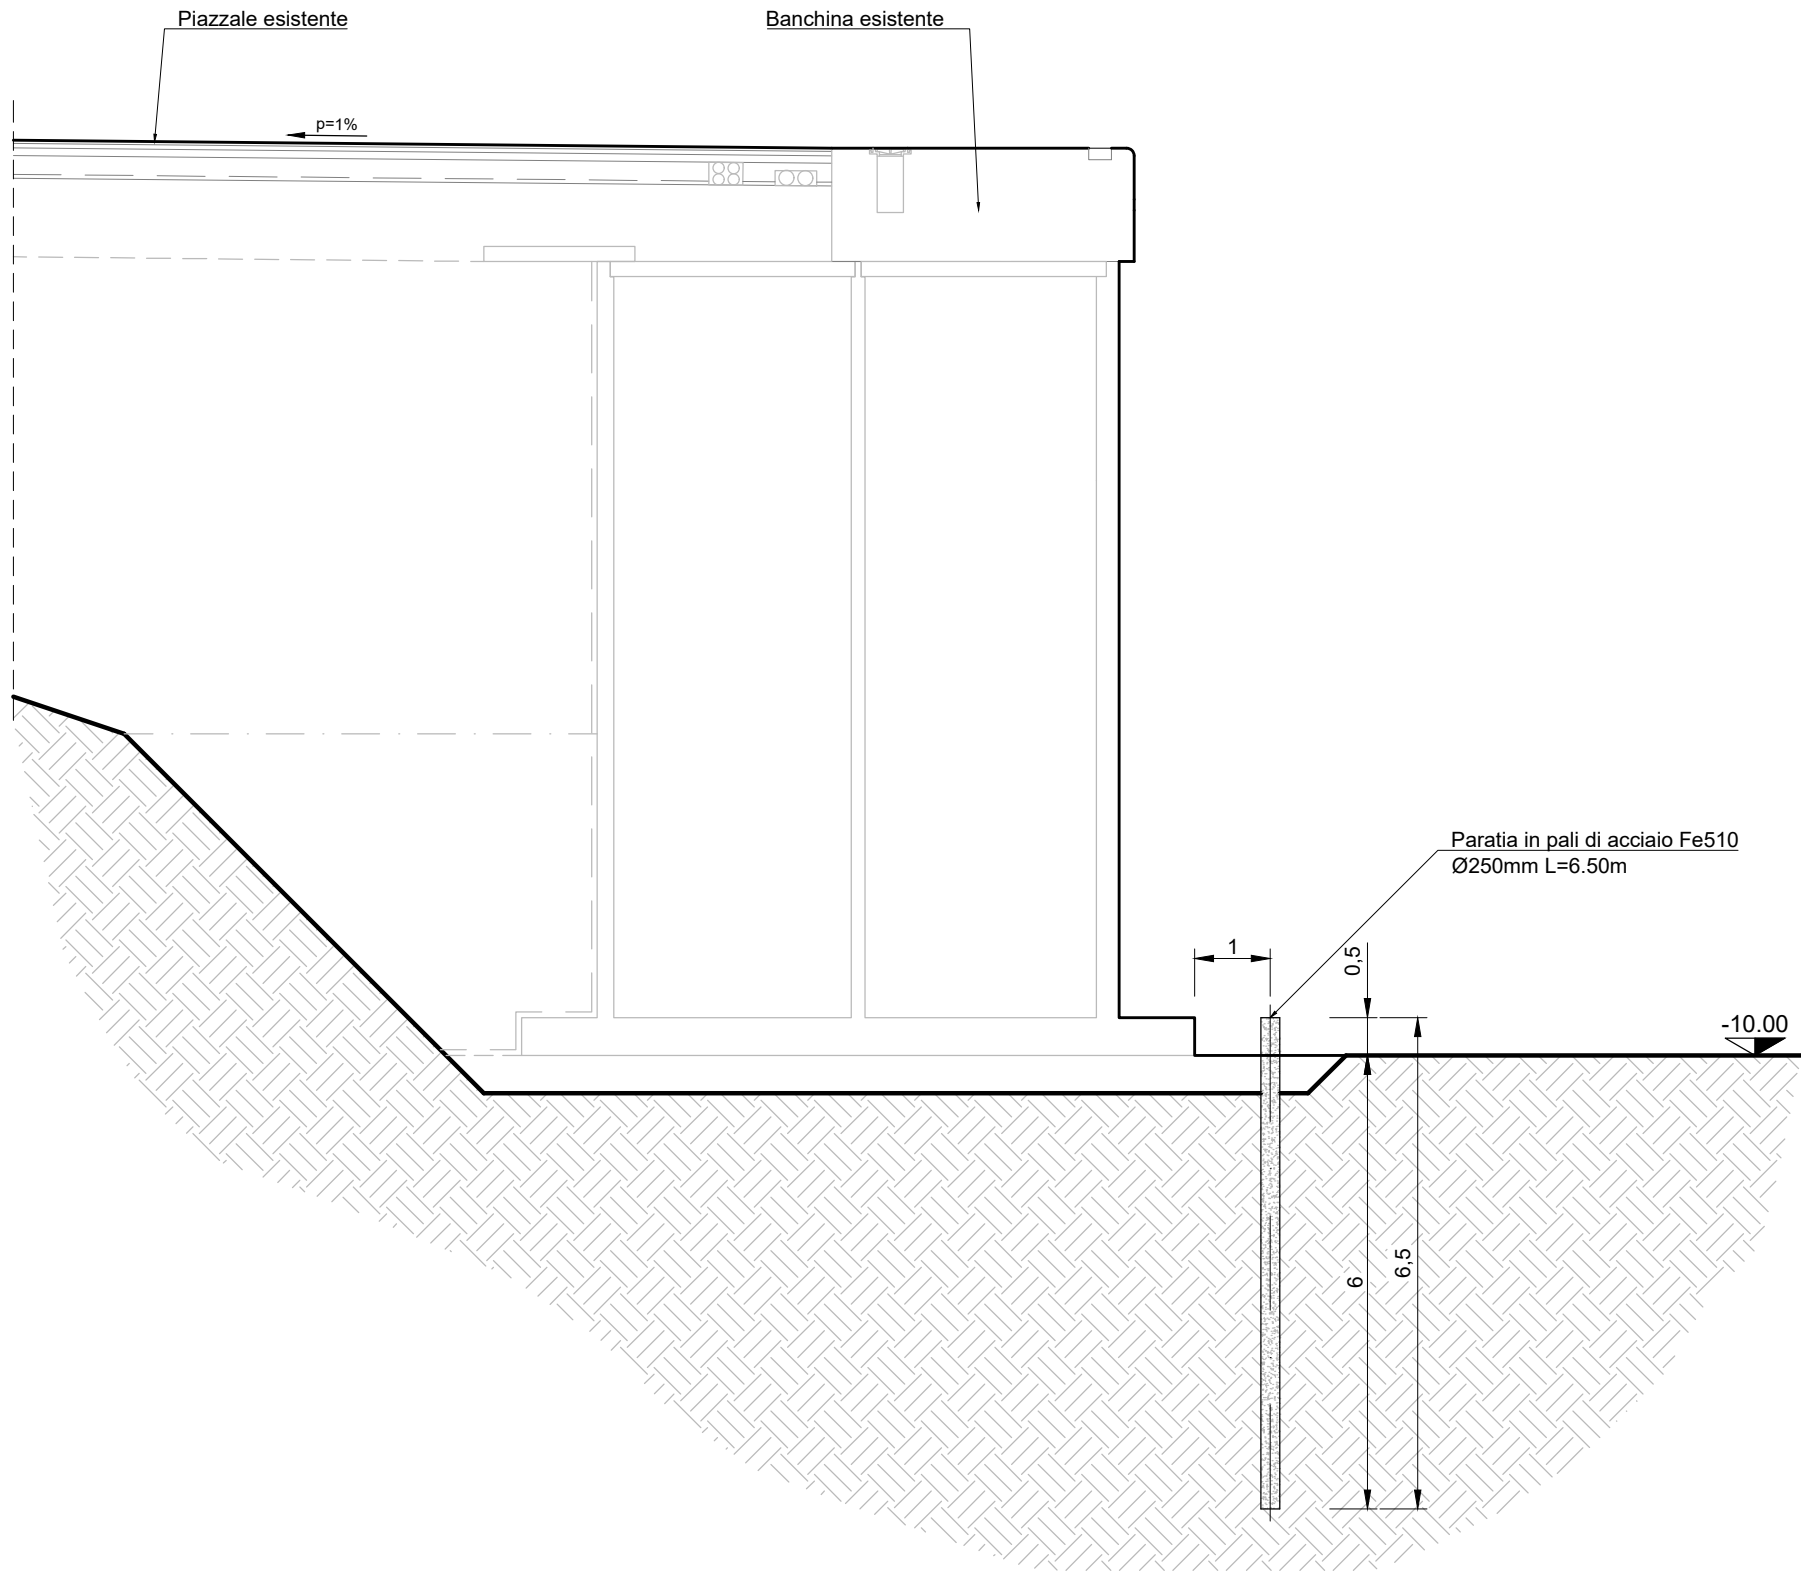

DOCUMENTI DI RIFERIMENTO	DISEGNI N.
Vasche di colmata Isola Bianca - Capenteria cassoni cellulari Tipo 1	21 014 FT 230 - 2 SEZ
Vasche di colmata Isola Bianca - Capenteria cassoni cellulari Tipo 2	21 014 FT 231 - 2 SEZ

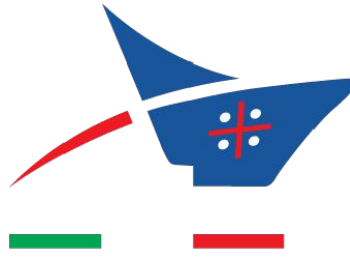

Autorità di Sistema Portuale
del Mare di Sardegna

PORTO DI OLBIA

Dragaggi Golfo di Olbia per portare i fondali del porto
Isola Bianca e del Porto Cocciani a -10,00 m e i fondali
della Canaletta a -11,00 m
CUP: B91J19000050005

PROGETTO DI FATTIBILITÀ TECNICA ED ECONOMICA

Titolo elaborato :

**VASCHE DI COLMATA ISOLA BIANCA
PLANIMETRIA E SEZIONE PARATIA MICROPALI**

Scala: **VEARIE** **2 1** **0 1 4** **F T** **2 3 5** **- 2** **P L A**

IL RESPONSABILE DEL PROCEDIMENTO
Ing. Alessandro Meloni

Il Raggruppamento Temporaneo di Professionisti
SEACON s.r.l.
Mandataria
CODESA **ambiente** **AS**
Mandanti

	03/2024	2	Aggiornamento planimetrico vasche di colmata	Vella	Contini	De Girolamo
	10/2023	1	Aggiornamento quadro economico	Vella	Contini	De Girolamo
	05/2023	0	Emissione per approvazione	Vella	Contini	De Girolamo

Rif. Dis.	Data	Rev.	DESCRIZIONE	Disegnato:	Controllato:	Validato:
-----------	------	------	-------------	------------	--------------	-----------

Dimensioni foglio: **A1**
Visto del Committente: