

1 AREE DI CANTIERE COLMATE NORD - PLANIMETRIA
Scala: 1:100

Accesso area di cantiere secondaria

Area di cantiere secondaria

Box di cantiere, WC e pesa

Delimitazione lato mare per il posizionamento dei cassoni di delimitazione delle vasche di colmata

0 25 50 100 m
Scala 1:1200

2 AREE DI CANTIERE ISOLA BIANCA E COLMATE ATTRACCHI 8 E 9 - PLANIMETRIA

Scala: 1:100

Accesso area di cantiere principale

Area di cantiere principale


Box di cantiere, ufficio DL, WC e pesa

Delimitazione lato mare per realizzazione protezione al piede dei cassoni

0 50 100 200m

Scala 1:2000

Scale:

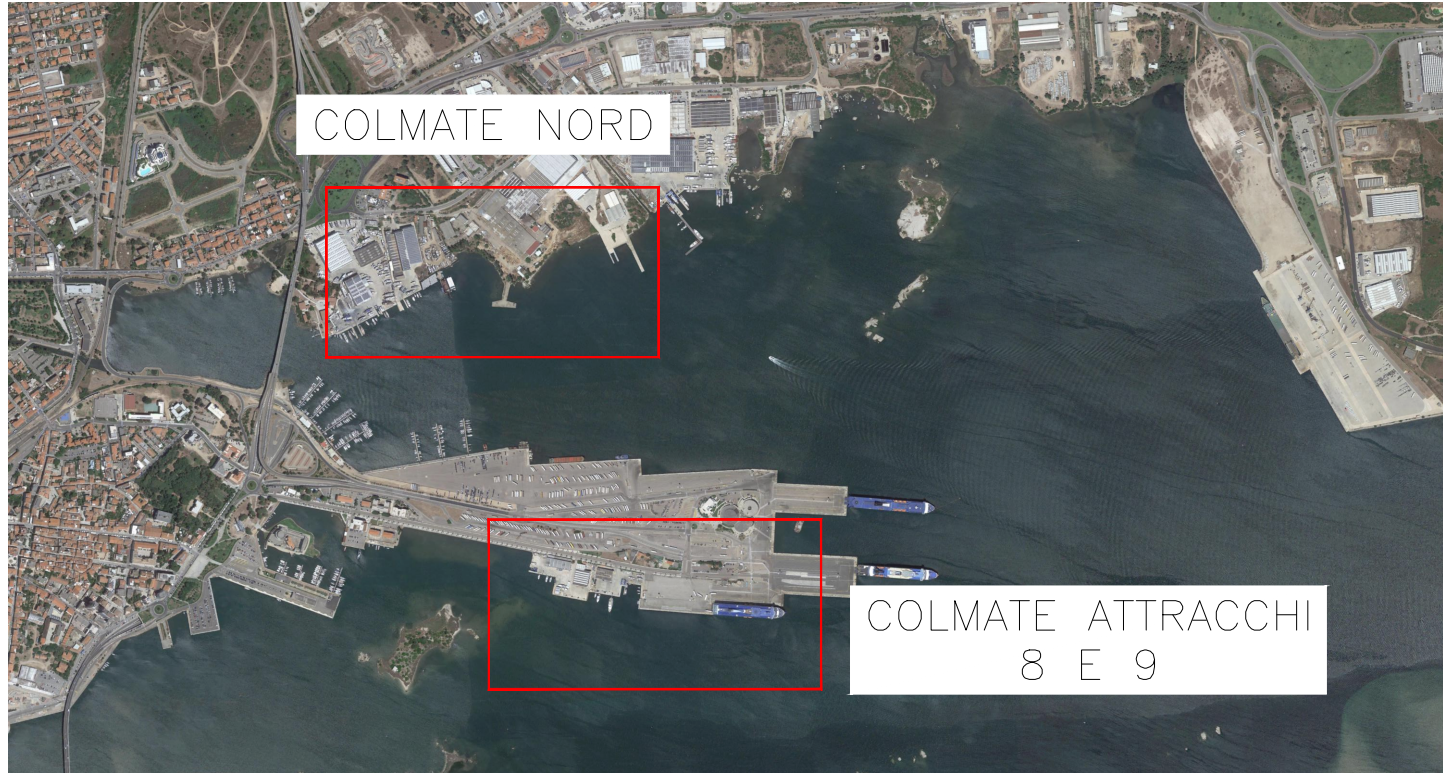

LEGENDA:

 Aree di cantiere a terra


—○— Piste di accesso alle aree di cantiere

—○— Delimitazione cantiere lato mare

NOTE:

- All'interno dell'area di cantiere principale verrà predisposta l'area per la realizzazione dei cassoni di delimitazione delle nuove vasche di colmata
- Durante le attività di dragaggio, le aree di intervento a mare dovranno essere delimitate utilizzando barriere galleggianti antinquinamento
- AREA DI CANTIERE ISOLA BIANCA: La delimitazione lato mare per la realizzazione della protezione al piede dei cassoni dovrà essere fatta per "tratti successivi" al fine di minimizzare le interferenze con le attività portuali.

DOCUMENTI DI RIFERIMENTO	DISEGNI N.
Vasche di colmata Isola Bianca - Planimetria generale	21 014 FT 224 - 2 PLA
Vasche di colmata Nord - Planimetria generale	21 014 FT 227 - 2 PLA

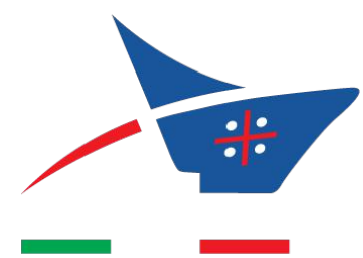

**Autorità di Sistema Portuale
del Mare di Sardegna**

PORTO DI OLBIA

Dragaggi Golfo di Olbia per portare i fondali del porto
Isola Bianca e del Porto Cocciani a -10,00 m e i fondali
della Canaletta a -11,00 m
CUP: B91J19000050005

PROGETTO DI FATTIBILITÀ TECNICA ED ECONOMICA

Titolo elaborato :

PLANIMETRIA CON INDIVIDUAZIONE DELLE AREE DI CANTIERE

Scala:

VEARIE

2	1
---	---

0	1	4
---	---	---

E	T
---	---

2	3	
---	---	--

-	2
---	---

P	I	
-----	-----	--

IL RESPONSABILE DEL PROCEDIMENTO

Ing. Alessandro Melon

Il Raggruppamento Temporaneo di Professionisti



Mandataria:



Mandanti

	03/2024	2	Aggiornamento planimetrico vasche di colmata	Vella	Contini	De Girolamo
	10/2023	1	Aggiornamento quadro economico	Vella	Contini	De Girolamo
	05/2023	0	Emissione per approvazione	Vella	Contini	De Girolamo
Rif. Dis.	Data	Rev.	DESCRIZIONE	Disegnato:	Controllato:	Validato:

Dimensioni foglio:

A1

La MODIMAR s.r.l. si riserva la proprietà di questo disegno con la proibizione di riprodurlo o trasferirlo a terzi senza autorizzazione scritta.
This document is property of MODIMAR s.r.l. Reproduction and divulgation forbidden without written permission

Visto del Committente: