



Progettazione definitiva finalizzata all'autorizzazione di una centrale di energia rinnovabile e delle relative opere di connessione denominata "Caltagirone 1", costituita da un impianto Agrivoltaico accoppiato ad un sistema di accumulo di energia, di potenza complessiva pari a 127,2164 MW [DC] (di cui 86,904 MW di Agrivoltaico) e potenza in immissione pari a 106,81 MW [AC] (di cui 72,42 MW impianto Agrivoltaico e 34,39 MW sistema di accumulo). La centrale sarà realizzata in c.da Bosco di Mezzo nel comune di Caltagirone (CT) – Sicilia.



Proponente

GM AGRIPV 1 S.r.l.
Via Alberico Albricci, 7 - 20122 Milano

Investitore agricolo superintensivo

OXY CAPITAL ADVISORS S.r.l.
Via A. Bertani, 6 - 20154 Milano



Capogruppo Mandataria



ITALCONSULT S.p.A.
Via di Villa Ricotti 20
00161 Roma

Resp. integrazione tra le prestazioni specialistiche:
Ing. Giovanni Mondello

Project Manager:
Ing. Gabriele De Rulli

Aspetti Autorizzativi:
Ing. Alessandro Artuso



STUDIO ALTIERI S.p.A.
Via Colleoni 56-58
36016 Thiene, Italia

Aspetti Ambientali:
Ing. Laura Dalla Valle

Resp. parte impiantistica:
Ing. Umberto Lisa

Archeologo:
Dott.sa Elisabetta Tramontana

Committente: Peridot Solar Italy s.r.l.
Dott. Andrea Urzi

Agronomo:
Dott. Salvatore Puleri

Geologo:
Dott. Carlo Cibella





Acustica:
Ing. Alessandro Infantino

TITOLO DOCUMENTO: MISURE DI PRODUZIONE AGRICOLA: LOTTI 1 - 2 - 3 - 4 - 5 - 6 SCALA:1:2.000

CODICE:

C451	CT1	D	AP	1026b	r00
Commissa	Sito	Fase	Disciplina	Numero	Revisione

Revisione	Data	Motivo	Redatto	Controllato	Approvato
01	20.03.2024	EMISSIONE	S.P.	G.C.	U.L.

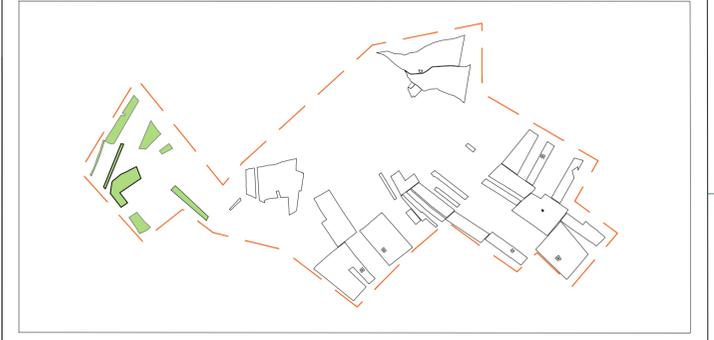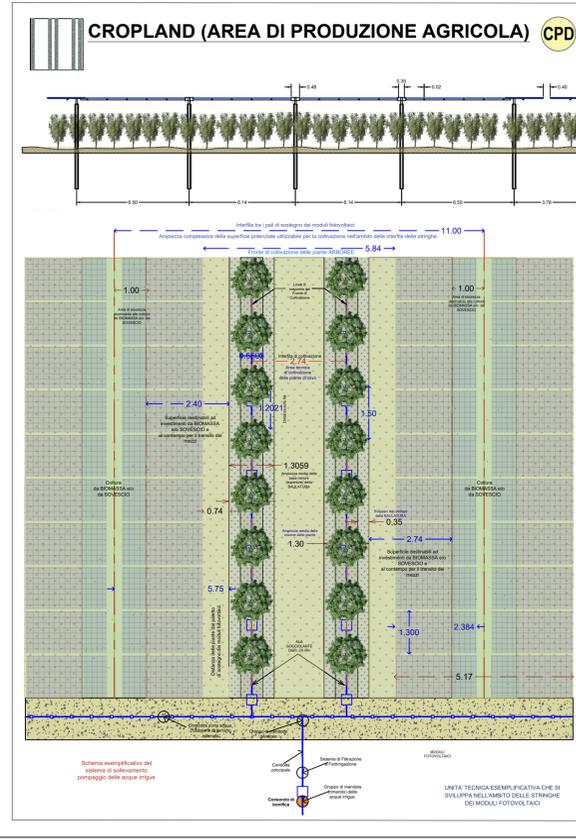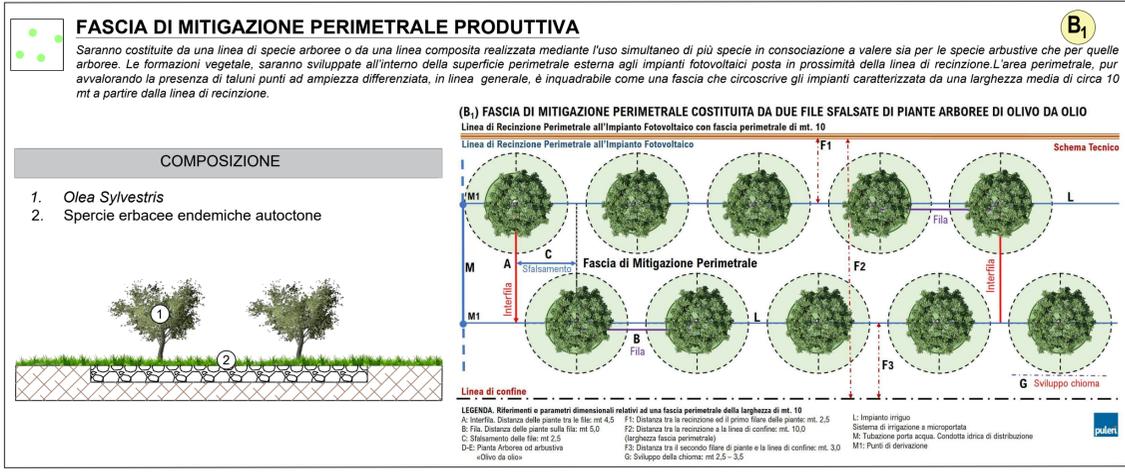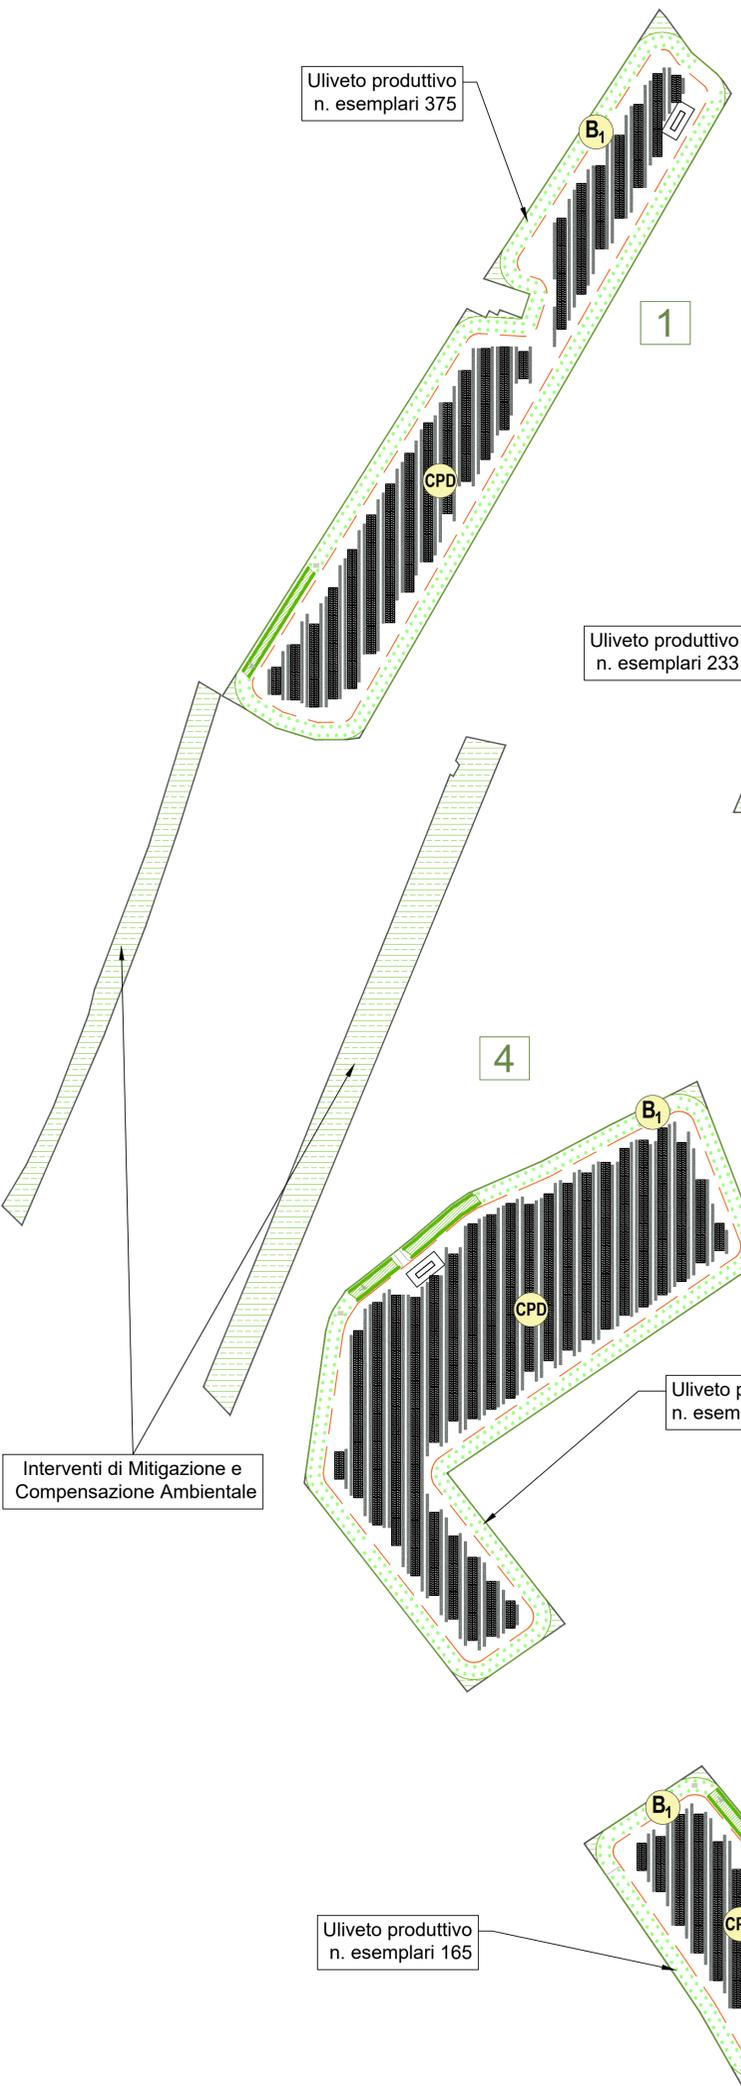

Peridot Solar
GREEN ENERGY SOLUTIONS

OXY CAPITAL ADVISORS

Proponente
GM AGRIPV 1 S.r.l.
Via Alberico Albricci, 7 - 20122 Milano

Investitore agricolo superintensivo
OXY CAPITAL ADVISORS S.r.l.
Via A. Bertani, 6 - 20154 Milano

Capogruppo Mandataria
ITALCONSULT
ITALCONSULT S.p.A.
Via di Villa Ricotti 20
00151 Roma

STUDIO ALTIERI
STUDIO ALTIERI S.p.A.
Via Cavour 58-59
38016 Telve, Italia

Comitatario: Peridot Solar Italy s.r.l.
Dott. Andrea Ura

Agronomo: Dott. Salvatore Puleri

Geologo: Dott. Carlo Cibella

Acustica: Ing. Alessandro Infantino

Aspetti Ambientali: Ing. Laura Dalla Valle

Resp. parte impiantistica: Ing. Umberto Lisa

Archeologo: Dott.ssa Elisabetta Tramontana

Aspetti Autorizzativi: Ing. Alessandro Artuso

Responsabile integrazione tra le prestazioni specialistiche: Ing. Giovanni Mondello

Project Manager: Ing. Gabriele De Rulli

TITOLO DOCUMENTO: MISURE DI PRODUZIONE AGRICOLA: LOTTI 1 - 2 - 3 - 4 - 5 - 6 SCALA: 1:2.000

CODICE: C451 CT1 D AP 1026b r00

Revisione	Data	Motivo	Redatto	Controllato	Approvato
01	20.03.2024	EMISSIONE	S.P.	G.C.	U.L.