BERLINESI SU P5
scala 1:100

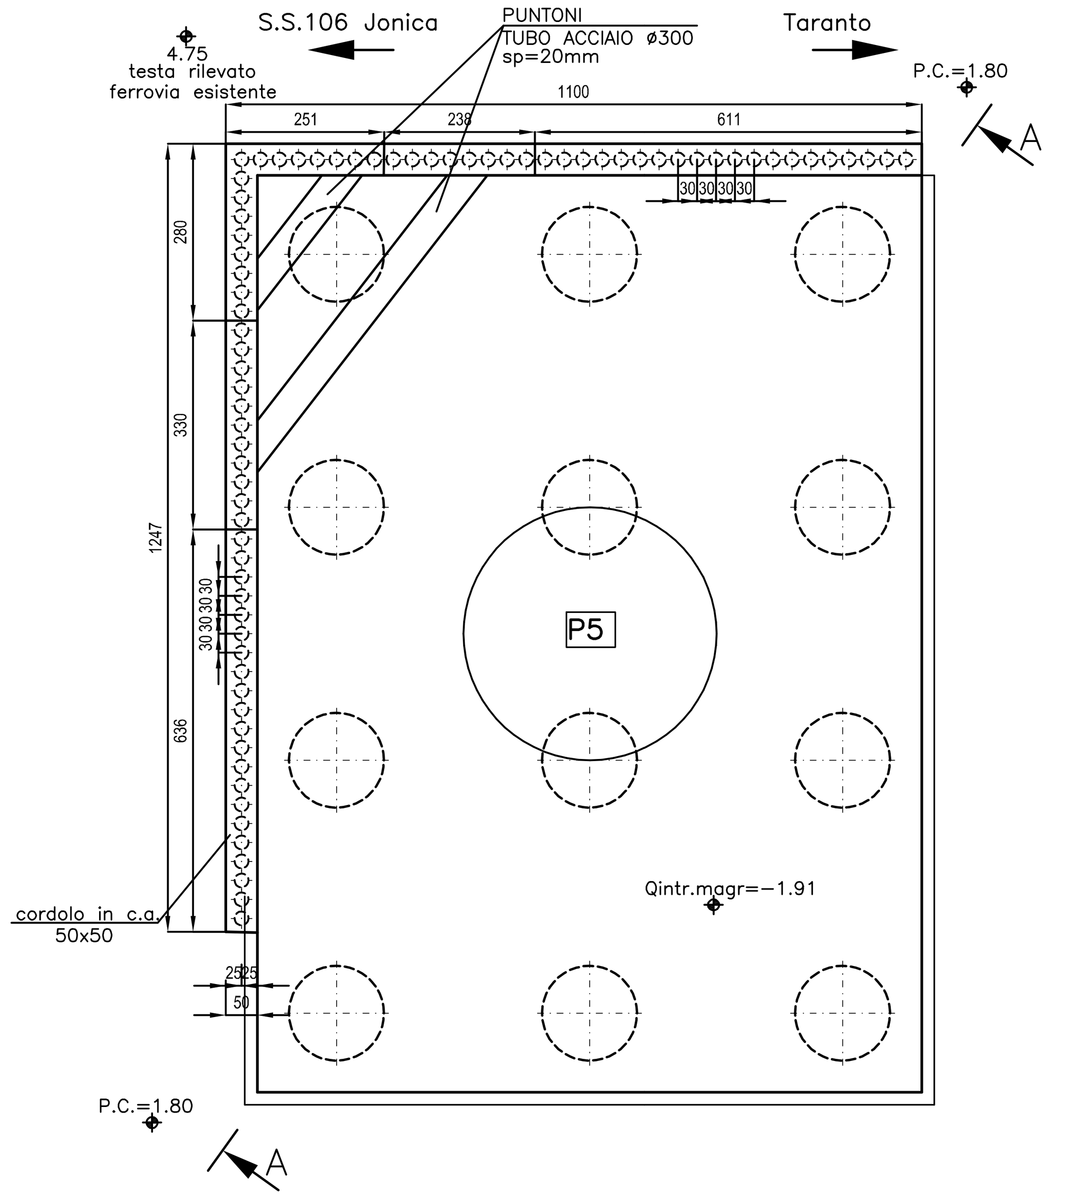

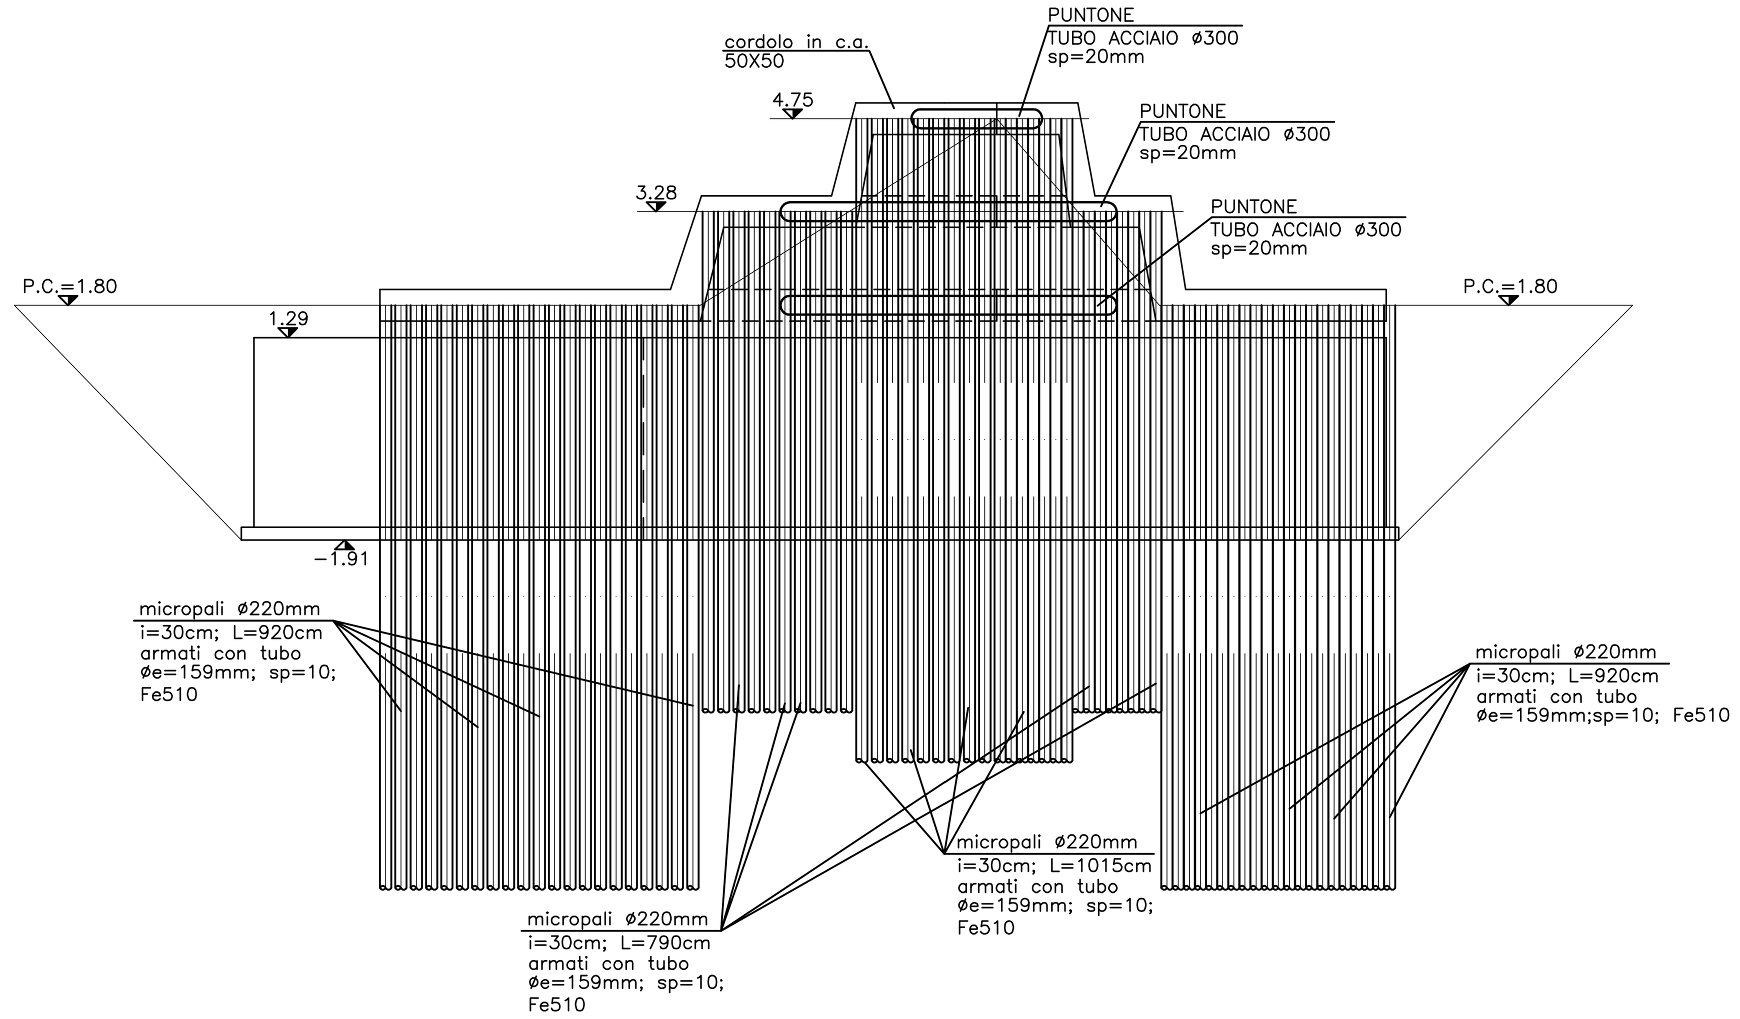

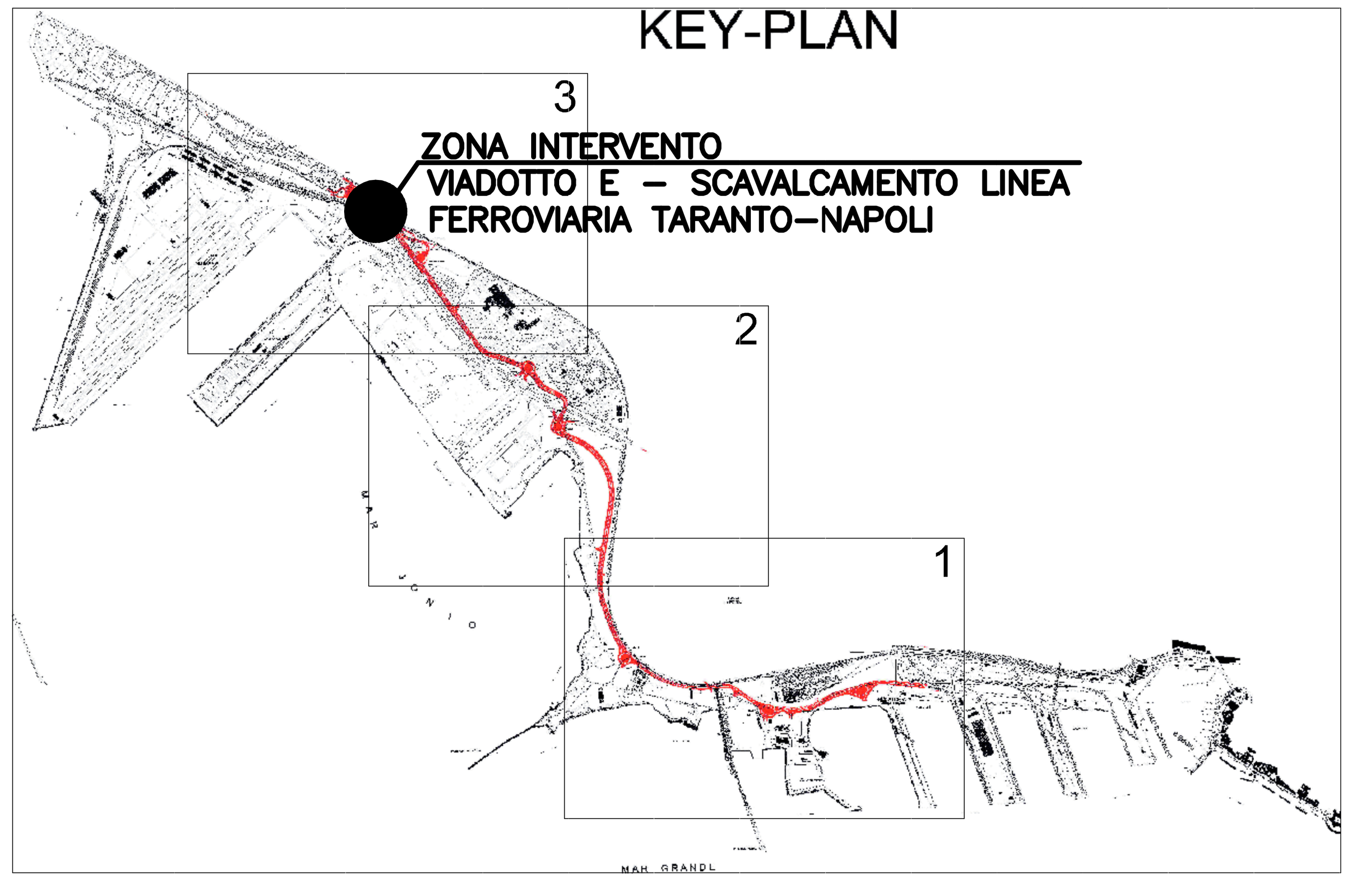

CARATTERISTICHE DEI MATERIALI
CALCESTRUZZO
R'ck>=25 MPa – MICROPALI
R'ck>=30 MPa – CORDOLO
ACCIAIO TUBI Fe510

ESTRATTO PLANIMETRIA
scala 1:200

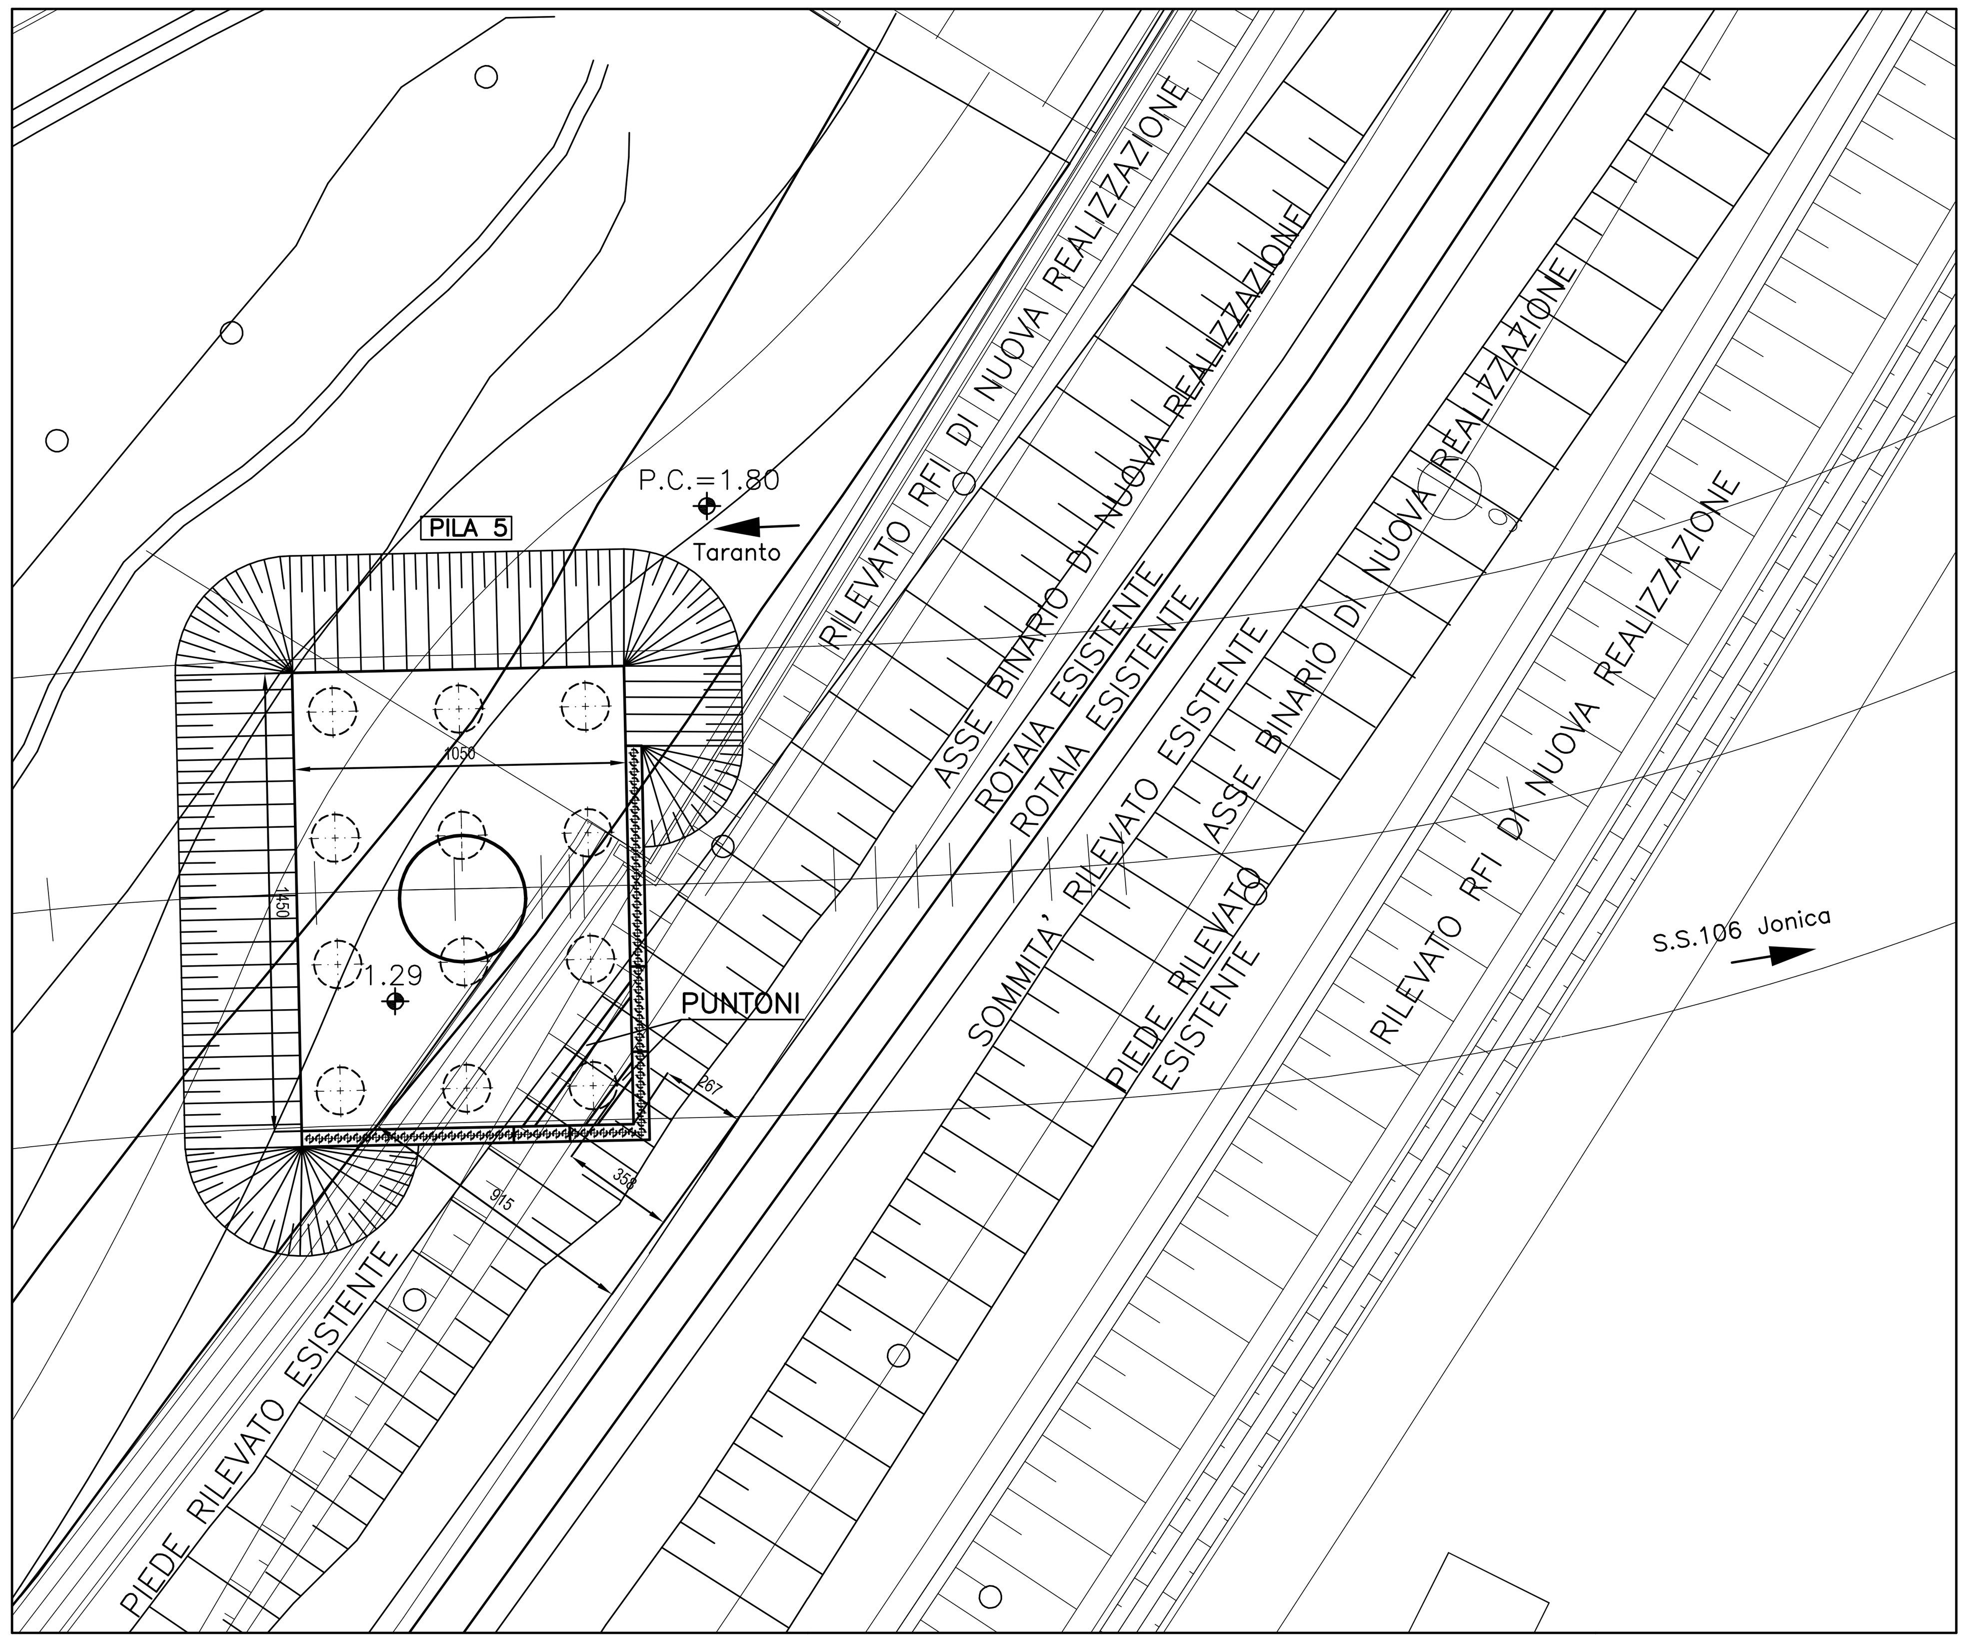

AUTORITA' PORTUALE DI TARANTO
Legge obiettivo delibera CIPE 74/03
(Responsabile del procedimento Ing. Domenico Daraio)

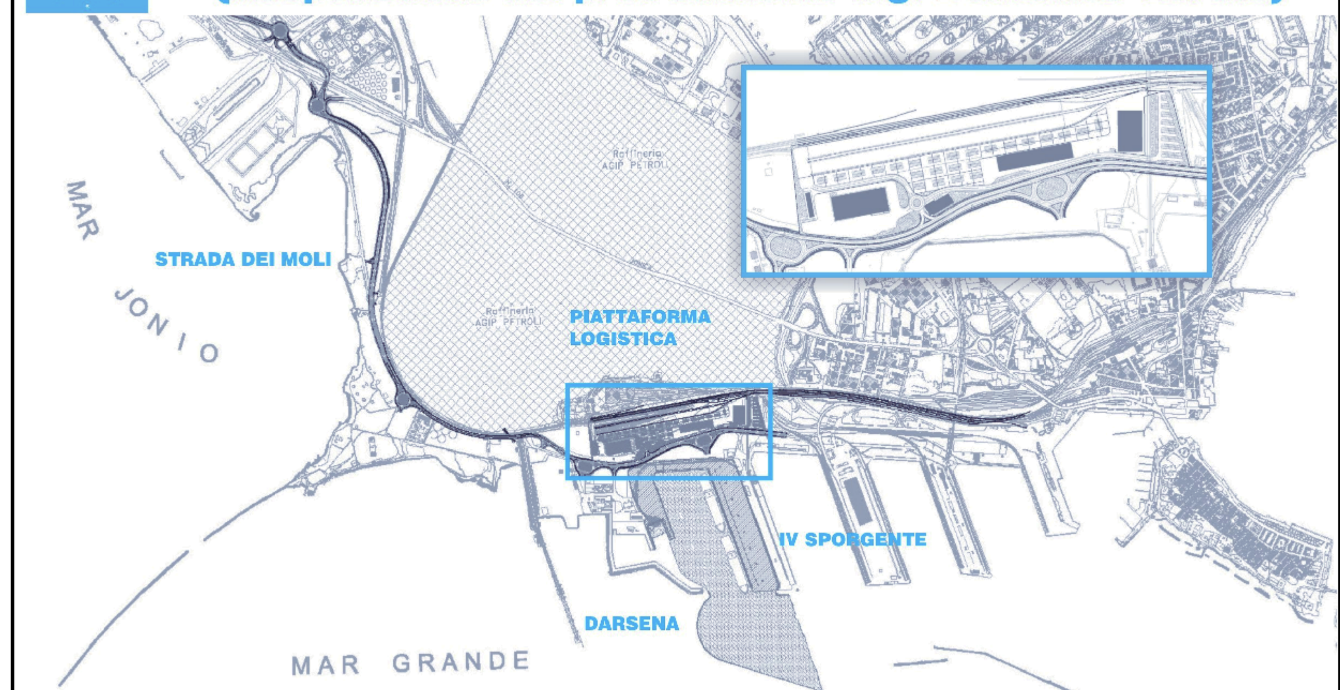

revisione	data	descrizione revisione	disegnato	verificato	approvato
01	29-09-2006	Prima emissione	A.Amelio	A.Panizza	G.Geddo
00	31-05-2006	Emissione in bozza	A.Amelio	A.Panizza	G.Geddo

SOCIETA' DI PROGETTO:

TARANTO LOGISTICA S.p.A.

AUTORITA' PORTUALE TARANTO

Progettista: SINA

PIASTRA PORTUALE DI TARANTO

Consulenti Progettisti: PROFERT S.R.L. INGEGNERIA E SISTEMI; progetti e ambiente

Il Direttore Tecnico
(Dott. Ing. Andrea PANIZZA)

Disegno n° 123-700 D 1 A P O S 4 1 9

Titolo
PROGETTO DEFINITIVO
STRADA DEI MOLI
VIADOTTO E - SCAVALCAMENTO LINEA F.S.
OPERE PROVVISIONALI

Nome File	tipo doc.	derivato da	formato	scala	foglio	di
D1APOS419_REV_01.DWG	VCR		A1	VARIE	1	1

SINA SpA Milano | 000 Cli.te | 000 Com. | 00 Liv. | 0 VdC (Codice attività) – 0 Lotto | 00 Opera | 00 Arg. | 00 T. do | 00 N° (Codice documento) – 0 E. | 0 I. (Rev.)