

Progettazione definitiva finalizzata all'autorizzazione di una centrale di energia rinnovabile e delle relative opere di connessione denominata "Caltagirone 1", costituita da un impianto Agrivoltaico accoppiato ad un sistema di accumulo di energia, di potenza complessiva pari a 127,2164 MW [DC] (di cui 86,904 MW di Agrivoltaico) e potenza in immissione pari a 106,81 MW [AC] (di cui 72,42 MW impianto Agrivoltaico e 34,39 MW sistema di accumulo). La centrale sarà realizzata in c.da Bosco di Mezzo nel comune di Caltagirone (CT) – Sicilia.


Proponente
GM AGRIPV 1 S.r.l.

Via Alberico Albricci, 7 - 20122 Milano

Investitore agricolo superintensivo
OXY CAPITAL ADVISORS S.r.l.

Via A. Bertani, 6 - 20154 Milano



Capogruppo Mandataria

ITALCONSULT

 ITALCONSULT S.p.A.
 Via di Villa Ricotti 20
 00161 Roma

 Resp. integrazione tra le prestazioni specialistiche:
Ing. Giovanni Mondello

 Project Manager:
Ing. Gabriele De Rulli

 Aspetti Autorizzativi:
Ing. Alessandro Artuso

 STUDIO ALTIERI S.p.A.
 Via Colleoni 56-58
 36016 Thiene, Italia

 Aspetti Ambientali:
Ing. Laura Dalla Valle

 Resp. parte impiantistica:
Ing. Umberto Lisa

 Archeologo:
Dott.sa Elisabetta Tramontana


 Committente: Peridot Solar Italy s.r.l.
Dott. Andrea Urzi

 Agronomo:
Dott. Salvatore Puleri

 Geologo:
Dott. Carlo Cibella

 Acustica:
Ing. Alessandro Infantino
TITOLO DOCUMENTO:
GENERALE
SCALA: 1:2500
PLANIMETRIA DEFLUSSO ACQUE METEORICHE - STRALCIO 2 DI 4
CODICE: C451 CT1 D GE 1016b r00
Commissa Sito Fase Disciplina Numero Revisione



Revisione	Data	Motivo	Redatto	Controllato	Approvato
00	21.03.2024	EMISSIONE	G.Santagiuliana	E.Romio	G.Mondello

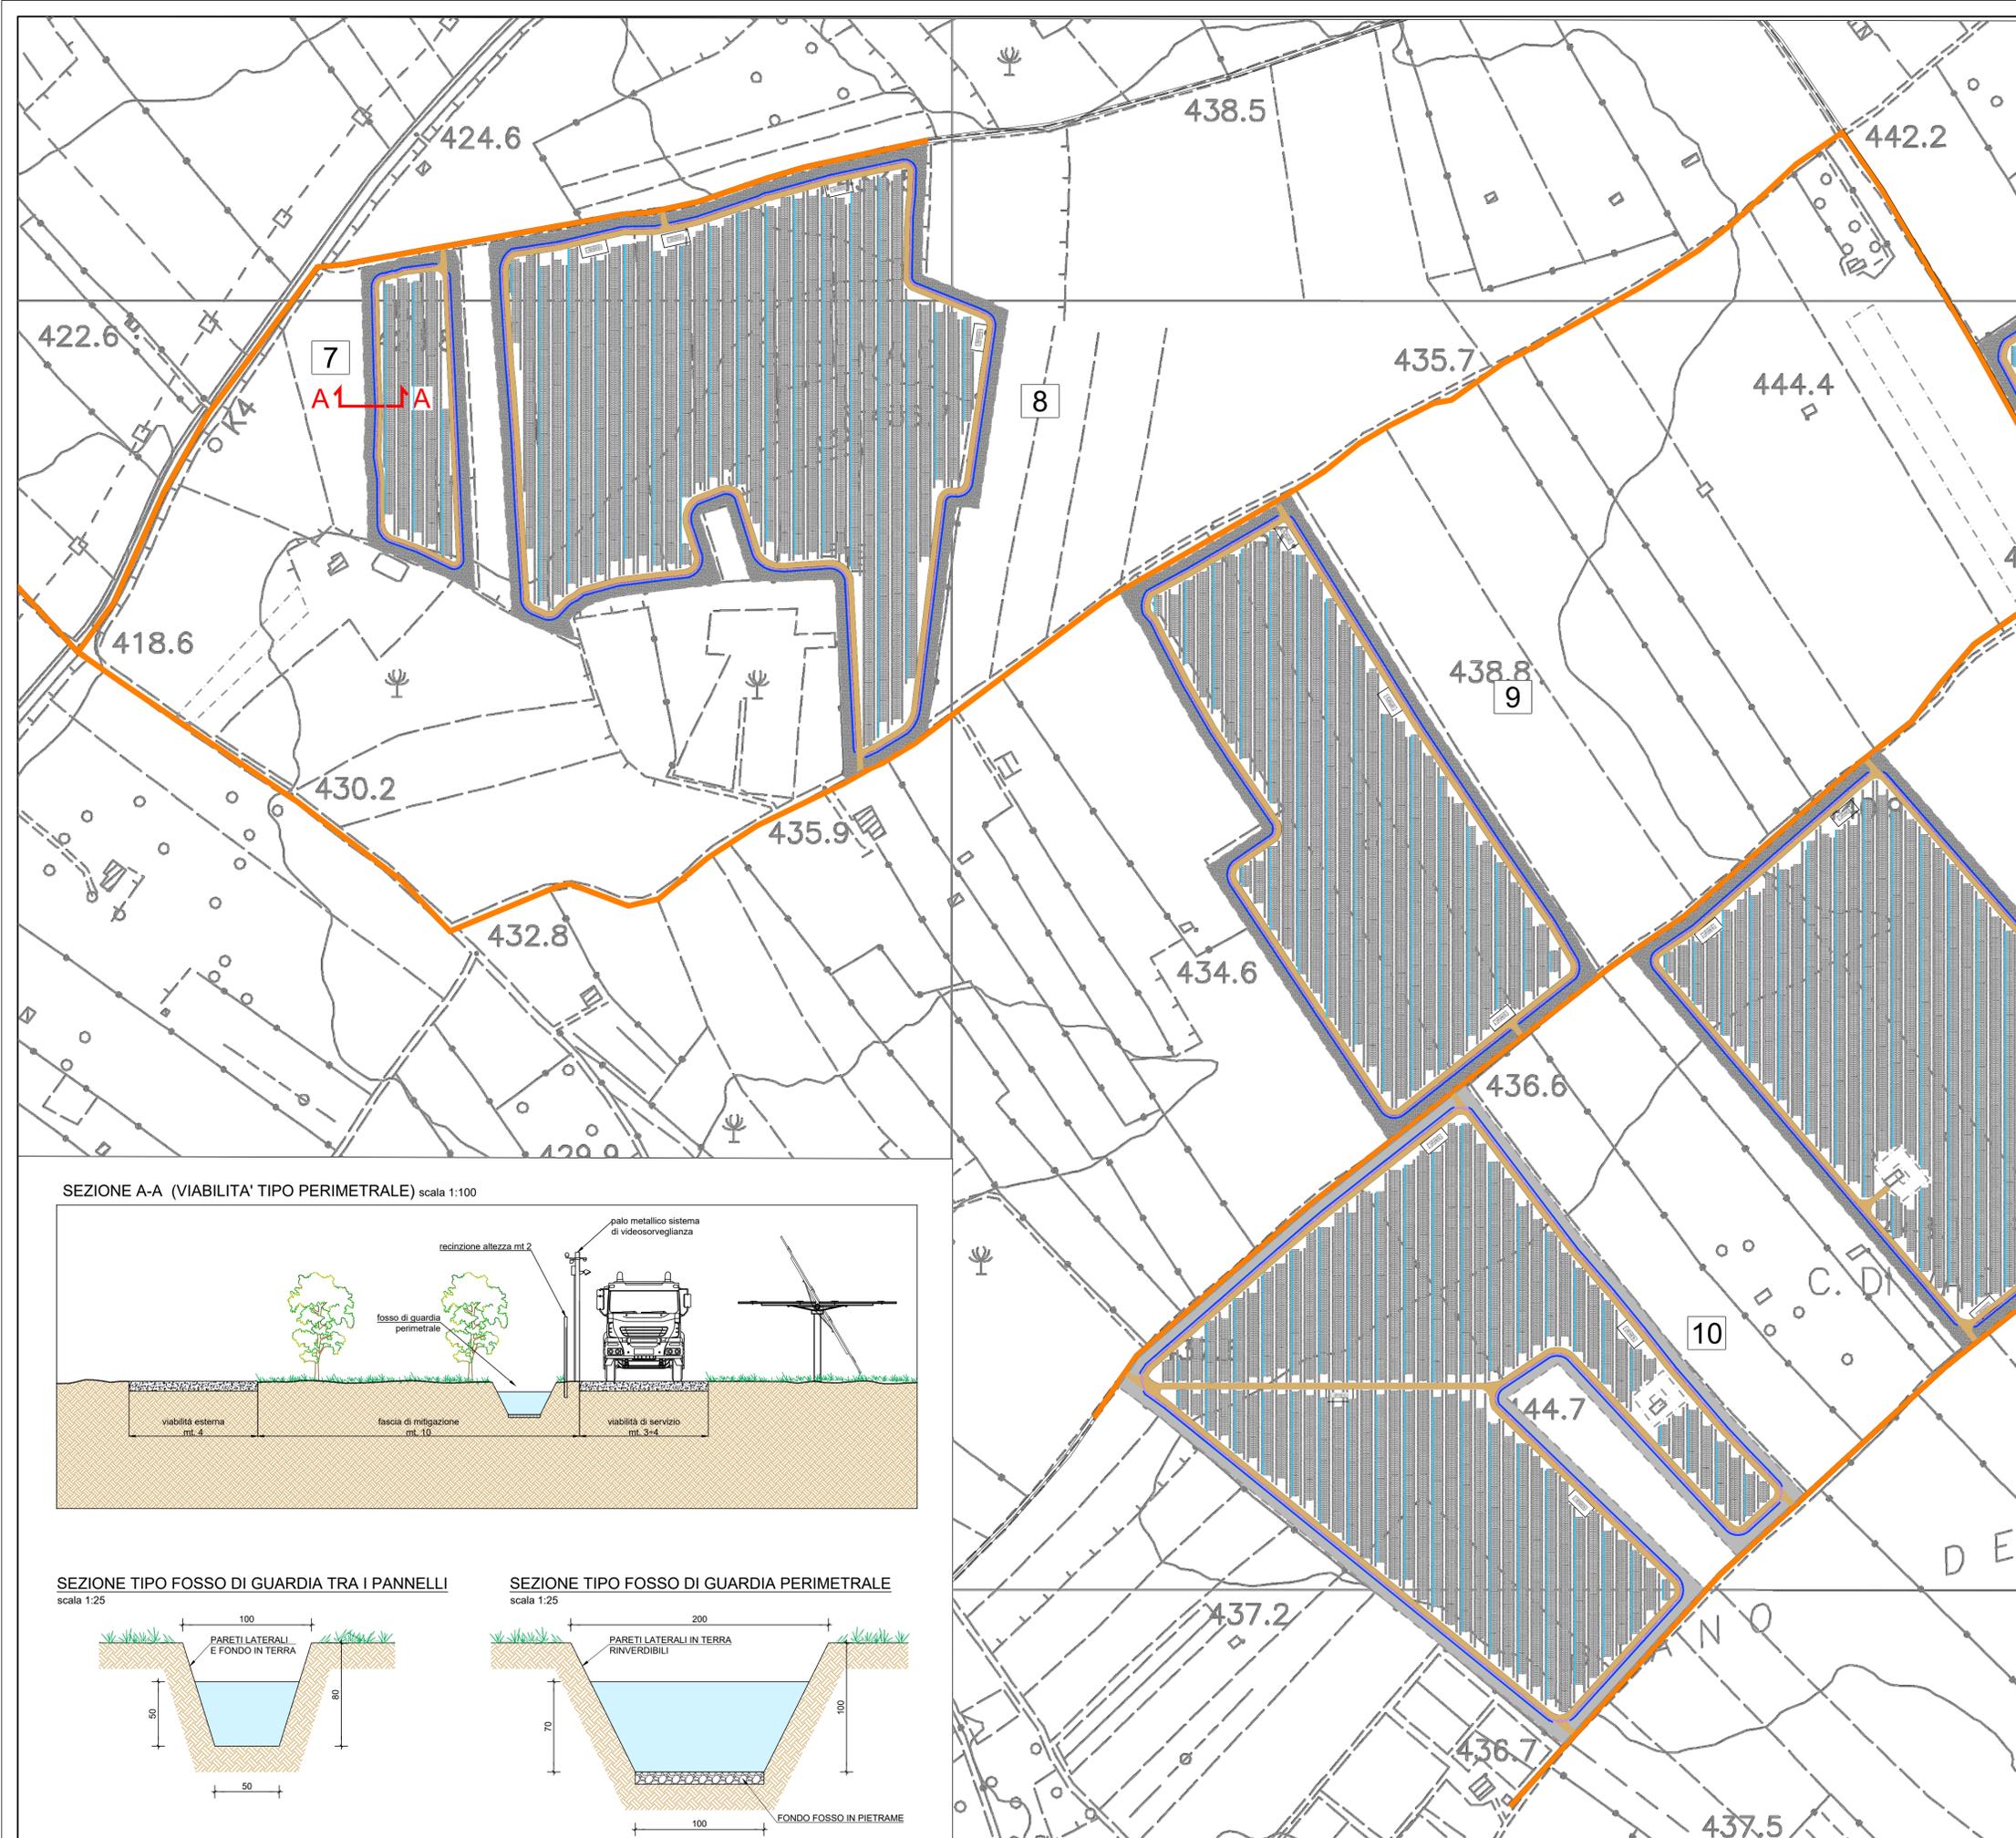

- KEY-PLAN**
- LEGENDA**
- FOSSO DI GUARDIA PERIMETRALE
 - FOSSO DI GUARDIA TRA I PANNELLI
 - - - - - CONTORNO CATASTALE
 - RECINZIONE METALLICA PERIMETRALE
 - VIABILITA' DI SERVIZIO IN PROGETTO (3.5+4m)
 - STRADE INTERPODERALI PUBBLICHE ESISTENTI (4 m)
 - FASCIA DI MITIGAZIONE A VERDE (10m) E FILARI TRA I PANNELLI
 - - - - - FASCIA DI RISPETTO DA FABBRICATI NON OGGETTO DI INTERVENTO
 - 9 NOME LOTTO
 - TRACKER



Progettazione definitiva finalizzata all'autorizzazione di una centrale di energia rinnovabile e delle relative opere di connessione denominata "Caltagirone 1", costituita da un impianto Agrivoltaico accoppiato ad un sistema di accumulo di energia, di potenza complessiva pari a 127,2164 MW [DC] (di cui 86,904 MW di Agrivoltaico) e potenza in immissione pari a 106,81 MW [AC] (di cui 72,42 MW impianto Agrivoltaico e 34,39 MW sistema di accumulo). La centrale sarà realizzata in c.da Bosco di Mezzo nel comune di Caltagirone (CT) - Sicilia.

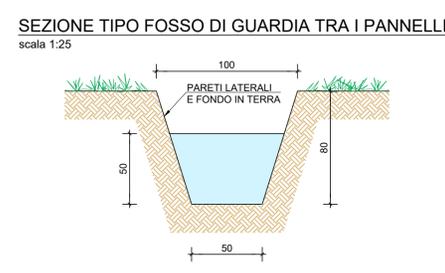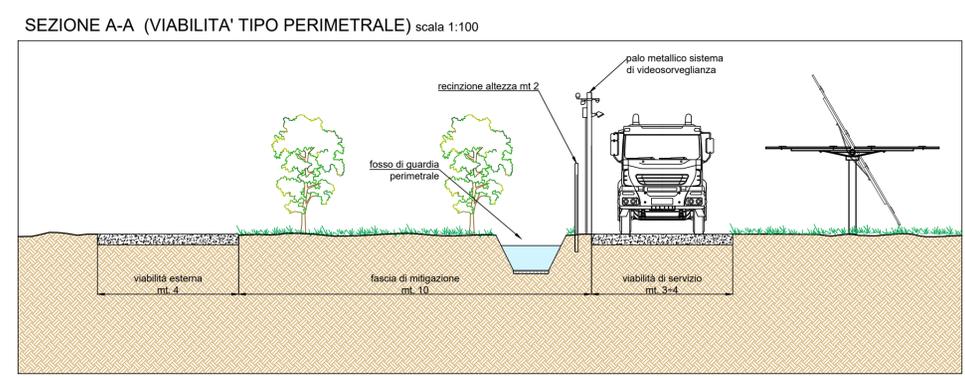

Peridot Solar
GREEN ENERGY SOLUTIONS

OXY CAPITAL ADVISORS

Capogruppo Mandataria
ITALCONSULT
ITALCONSULT S.p.A.
Via di Villa Riccio 20
00161 Roma

Resp. integrazione tra le prestazioni specialistiche:
Ing. Giovanni Mondello

Project Manager:
Ing. Gabriele De Rulli

Aspetti Autorizzativi:
Ing. Alessandro Artuso

Proponente
GM AGRIVOLTAICO S.r.l.
Via Alberico Albricci, 7 - 20122 Milano

Investitore agricolo superintensivo
OXY CAPITAL ADVISORS S.r.l.
Via A. Bertani, 6 - 20154 Milano

OLIO DANTE

STUDIO ALTIERI
STUDIO ALTIERI S.p.A.
Via Colonna 55-56
38016 Thiene, Italia

Aspetti Ambientali:
Ing. Laura Dalla Valle

Resp. parte impiantistica:
Ing. Umberto Lisa

Architetto:
Dott.ssa Elisabetta Tramontana

Comittente: Peridot Solar Italy s.r.l.
Dott. Andrea Urzi

Agronomo:
Dott. Salvatore Puleri

Geologo:
Dott. Carlo Cibella

Acustica:
Ing. Alessandro Infantino

TITOLO DOCUMENTO: GENERALE SCALA: 1:2500

PLANIMETRIA DEFLUSSO ACQUE METEORICHE - STRALCIO 2 DI 4

CODICE: C451 CT1 D GE 1016b r00

Revisione	Data	Motivo	Redatto	Controllato	Approvato
00	21.03.2024	EMISSIONE	G.Santagiuliana	E.Romo	G.Mondello