




FOTOINSERIMENTO - VISTA DA STRADA STATALE SS1

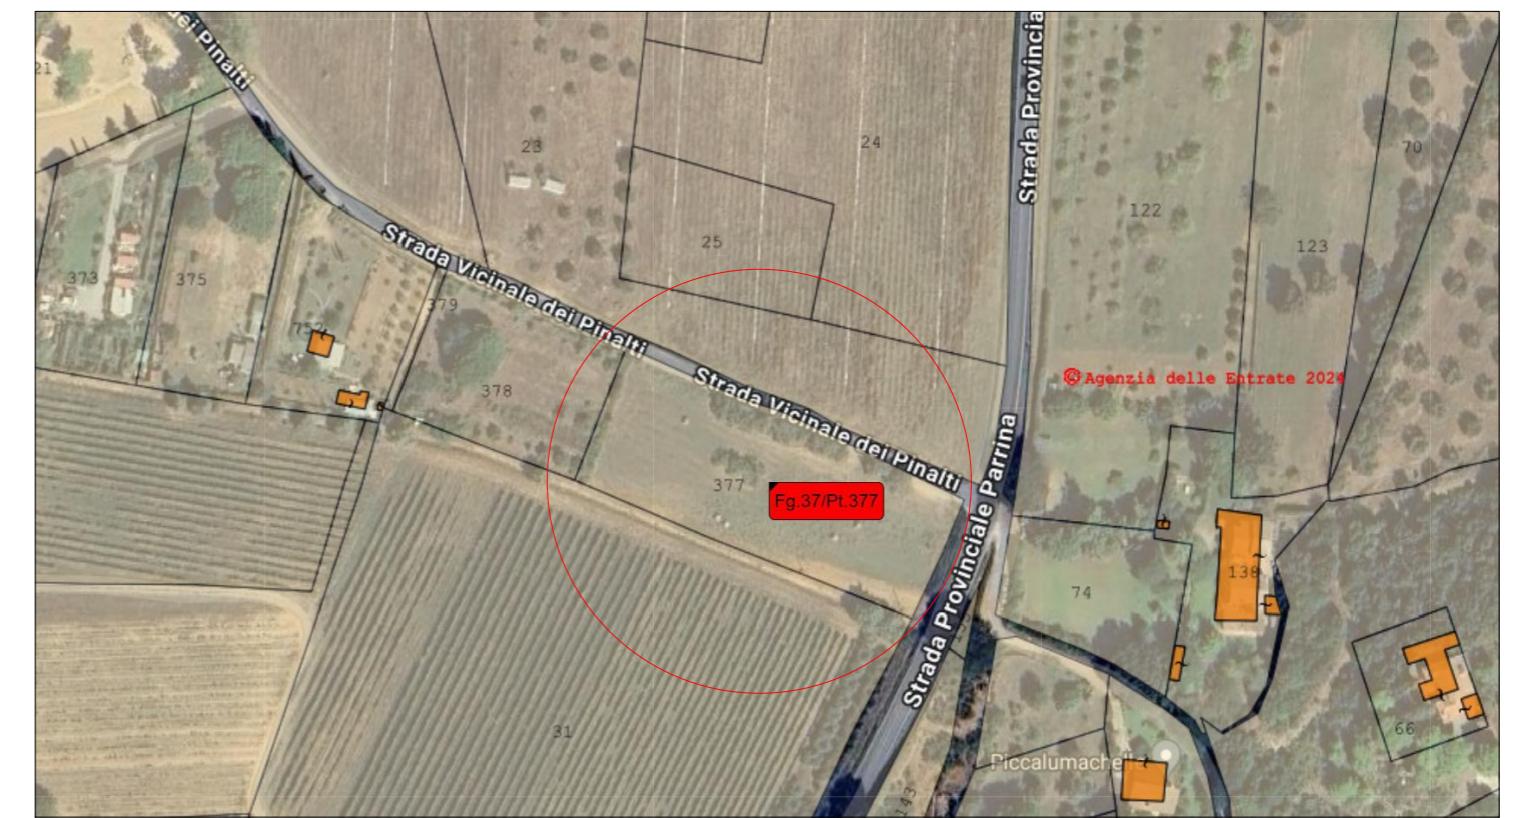

AREA DI INTERVENTO




PLANIMETRIA SCALA 1:200



PROSPETTO STRADA VICINALE DEI PINALTI - SCALA 1:100



REGIONE TOSCANA
PROVINCIA DI GROSSETO
COMUNE DI ORBETELLO

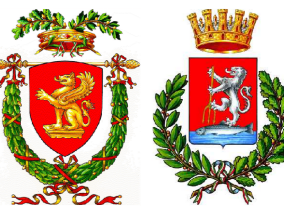

FV02_ORBETELLO
PROGETTO DI UN IMPIANTO AGRIVOLTAICO AVANZATO
PN_{DC} 18,880 MW

UBICAZIONE IMPIANTO:
Location:
Strada vicinale del Guinzone, snc
58015 Orbetello, Grosseto
Foglio 31;32 Particelle 205, 300, 628;139, 148, 149, 150, 340, 341, 358

ITER AUTORIZZATIVO:
Authorization process:
VIA - Valutazione di Impatto Ambientale ai sensi del D.Lgs. n.152/2006 art. 23
P.A.S. - Procedura Abilitativa Semplificata ai sensi dell'art. 6 comm. 9bis -
D.Lgs. n.28 del 03-03-2011

CODICE IDENTIFICATIVO ELABORATO	CODICE COMMESSA	TIPO PROG.	TIPO ELAB.	ID ELAB.	CATEGORIA	LINGUA	REV.
Job Identity Code:	Job Code	Proj. type	Design type	Design ID	Class	Language	Revision
	FV02	PD	EG	36	AR	IT	02

CERTIFICAZIONI AZIENDALI:
Certifications:
Organizzazione con sistema di gestione da certificato da Apave Certification Italia in conformità alla norma ISO 9001
Cert. N. SC 20-4612
 ISO 14001 / 2015 Cert. N. 711294

PROGETTAZIONE:
Design:
 STUDIO DI FATTIBILITA' DEFINITIVA ESECUTIVA AS - BUILT
 ARCHITETTONICA EDILE ELETTRICA MECCANICA

Titolo Elaborato:
Design Title:
MITIGAZIONE DELLE CABINE DI SEZIONAMENTO

REV. 2	08/04/2024		R. FERRARO	S. CIOTTA	A. COSTANTINI
REV. 1	26/09/2023				A. COSTANTINI
REV. 0	14/07/2023	EMISSIONE			A. COSTANTINI
REV. Rev.	DATA Date	DESCRIZIONE Description	DISEGNATO Drawn by	CONTROLLATO Checked by	APPROVATO Approved by

COMMITTENTE:
Customer:
ERMES S.p.A.
Piazza Albania 10, 00153 Roma, Italia
Tel: +39 06.94838941
www.ermesgroup.it
info@ermesgroup.it
ermes@pec.ermesgroup.it
C. F.: 12730811002
P. IVA: 12730811002

PROGETTISTA:
Designer:

ERMES
SOLAR SOLUTION
Piazza Albania 10, 00153, Roma, Italia
Tel: +39 06.94838941
www.ermesgroup.it
info@ermesgroup.it
ermes@pec.ermesgroup.it
C.F.:12730811002
P. IVA: 12730811002