




SEZIONE C-C

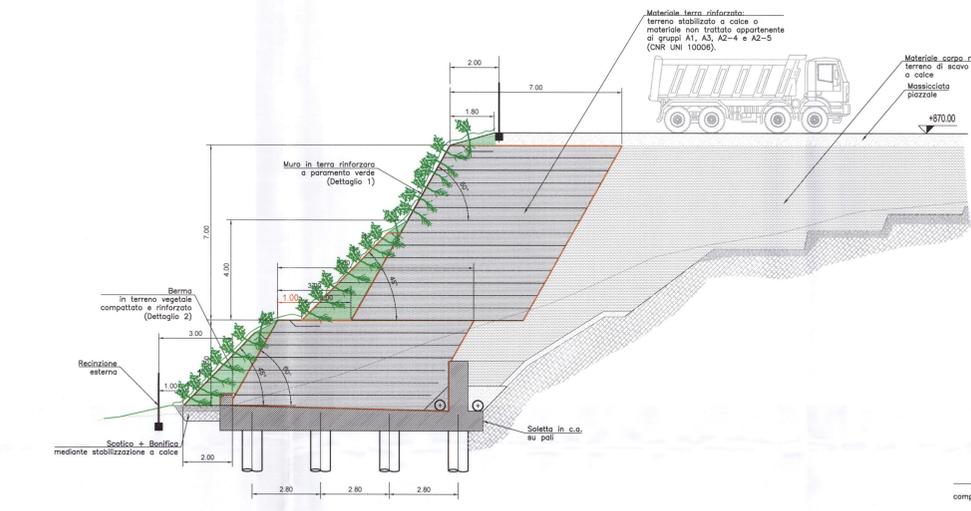

SEZIONE C1-C1

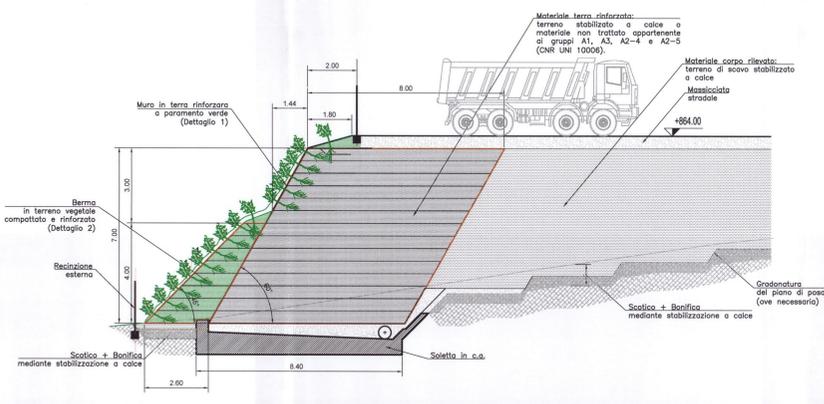


SEZIONE D-D

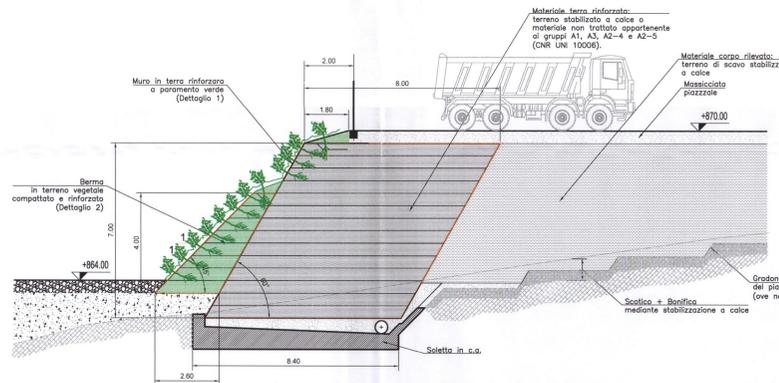


SEZIONE D1-D1

NOTE.


- (1) Il terreno vegetale dovrà essere compatto mediante rulli idonei e piastre vibranti per strati di spessore non superiore ai 20 cm.
- (2) I rinforzi della berna in terreno vegetale dovranno sovrapporsi a quelli della terra rinforzata retrostante per almeno 1.5 m.

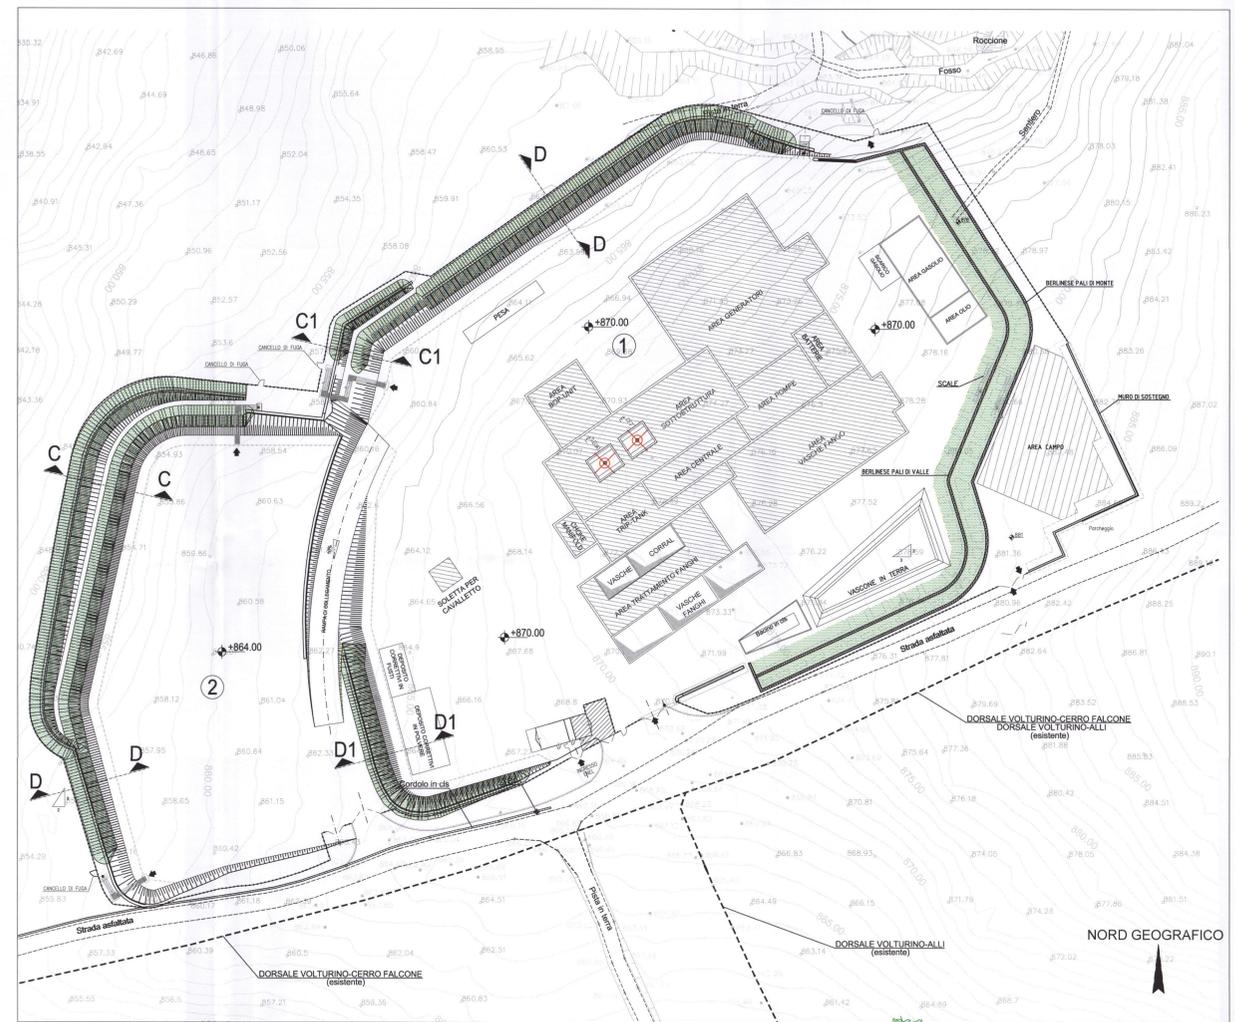


PIANTA Scala 1:500

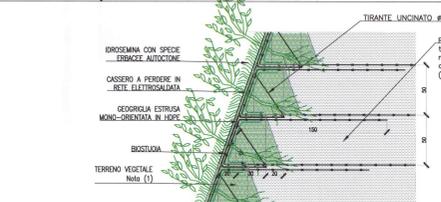

DETTAGLIO 1 (terra rinforzata) SCALA 1:25

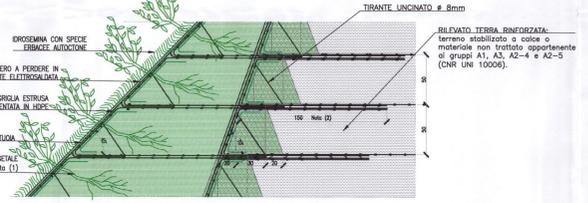

DETTAGLIO 2 (terra rinforzata con berna in terreno vegetale) SCALA 1:25

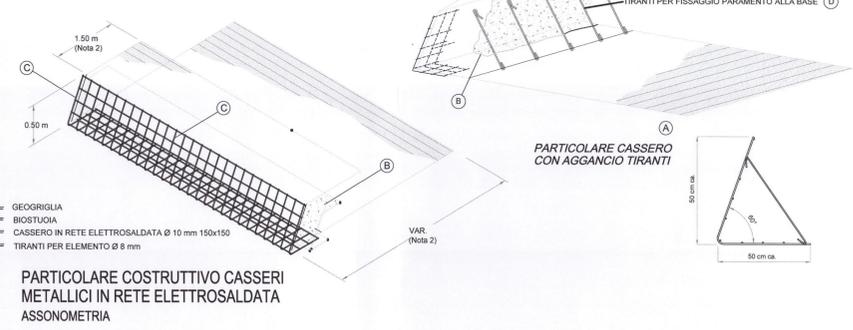

PARTICOLARE COSTRUTTIVO CASSERI METALLICI IN RETE ELETTROSALDATA ASSONOMETRIA

LEGENDA

- RECONIZIONE
- LMITE PIAZZALE
- ELEVAZIONE PIANO FINITO PIAZZALE
- DORSALE ESISTENTE
- PIAZZALE FORI DI PERFORAZIONE Ø 870,00 m s.l.m.
- PIAZZALE COLLOCAZIONE INFANTI Ø 864,00 m s.l.m.

NOTE

- TUTTE LE QUOTE IN ELEVAZIONE SONO RIFERITE AL L.m.
- PER LE MODALITA' DI SCAVO E DI REALIZZAZIONE DELLA PARATA SI RIMANDA AL CAP. 4 DELLA RELAZIONE DI CALCOLO "OPERE DI SOSTEGNO IN PALI E TERRE ARMATE Ø78505DADG33274"

EX-CO	00	15-06-2015	EMISSIONE PER ENTI	Luzzi	Bellè	Debelli				
<p>REGIONE BASILICATA DIPARTIMENTO AGENZIA E T... UFFICIO CARATTERISTICA AMBIENTALE</p> <p>Per copia multipla... disponibile presso... IL DIRIGENTE</p> <p>Dot. Ing. Francesco BARUCCA Ordine Ingegneri Prov. Ancona n. 1044</p>										
Nome e logo Company:			<p>CONCESSIONE VAL D'AGRI</p> <p>Progetto n. D0772</p>				<p>078505DADG33274</p>			
Nome e logo Coesponsor:			<p>enel SpA</p>				<p>405-CI-E-10085</p>			
Nome e logo Vendor/Subcontractor:			<p>enel salpemp</p>				<p>078505DADG33274</p>			
<p>Nome impianto: Rete di raccolta Localizzazione: Basilicata - Val D'Agri Scala: 1:100 Foglio 1 di 1</p> <p>APPROTAMENTO POSTAZIONE SONDA SE1-CF7 Superficie in m²: Superficie in m²</p> <p>SISTEMAZIONE SUPERFICIALE DELLE SCARPATE IN TERRA ARMATA Superficie in m²: Superficie in m²</p> <p>MEZZIANTE IL RILUTIZZO DEL TERRENO PROVENIENTE DALLA SCOTICCO Area d'impianto: Unità d'impianto:</p> <p>PIANTA PARTICOLARE E SEZIONI TIPOLOGICHE</p> <p>Software: AUTOCAD 2008 File name: 078505DADG33274_EXC002_01</p>										