


- LEGENDA**
- VASCA
 - SOLETTA IN C.A.
 - TERRAMESH
 - RECINZIONE
 - STECCATO
 - ELEVAZIONE PIANO FINITO TERRENO
 - AREA IMPIANTO PERFORAZIONE
 - AREA IMPIANTO
 - VIA DI FUGA

NOTE

- TUTTE LE QUOTE IN ELEVAZIONE SONO RIFERITE AL l.m.m.



Dott. Ing. Francesco BARUCCA
 Ordine Ingegneri Frosinone n. 1044

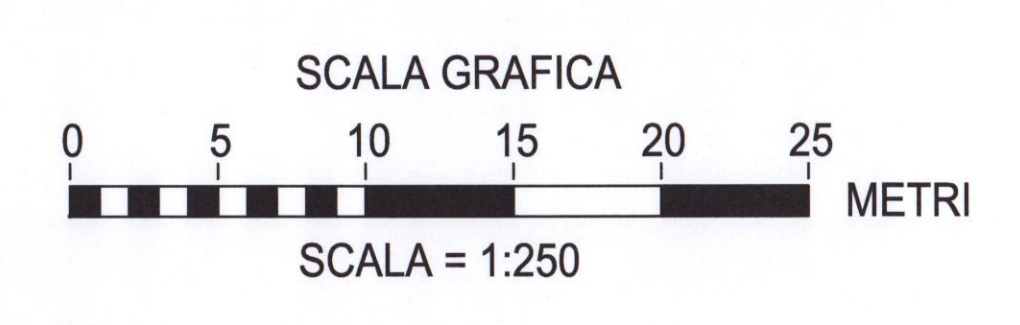

EX-DE	DD	20/01/2016	EMMISSIONE PER ENTI	Conte	D'Alba	Parisi		
Stato di Vasche	Numero Revisione	Data	Descrizione	Progettato da	Controllato da	Approvato da	Approvato Comitato di Revisione	Approvato Company
Nome e logo Company:			Nome del Progetto:			Identificativo documento Company:		
 eni s.p.a.			CONCESSIONE VAL D'AGRI			078505DADG33504		
Nome e logo Collaboratori:			Identificativo documento Collaboratori:			Identificativo documento Verificatori:		
 salpem			405-CB-A-10504			Documento n.023031 (Prelim) Identificativo documento Verificatori		
Nome Impianto:			Localizzazione:			Foglio 1 di 1		
APPUNTAMENTO POSTAZIONE SONDA S.ELIA 1 - CERRO FALCONE 7			Basilicata - Val D'Agri			Scala: 1:250		
Software: AUTOCAD 2008			File name: 078505DADG33504_EXD04_01.dwg			Superficie n. Area d'impianto: Unità d'impianto:		