



**CARTA DEI DISPOSITIVI DI TUTELA PAESAGGISTICA - AREALE DI MASSIMA ATTENZIONE - 1:10000**

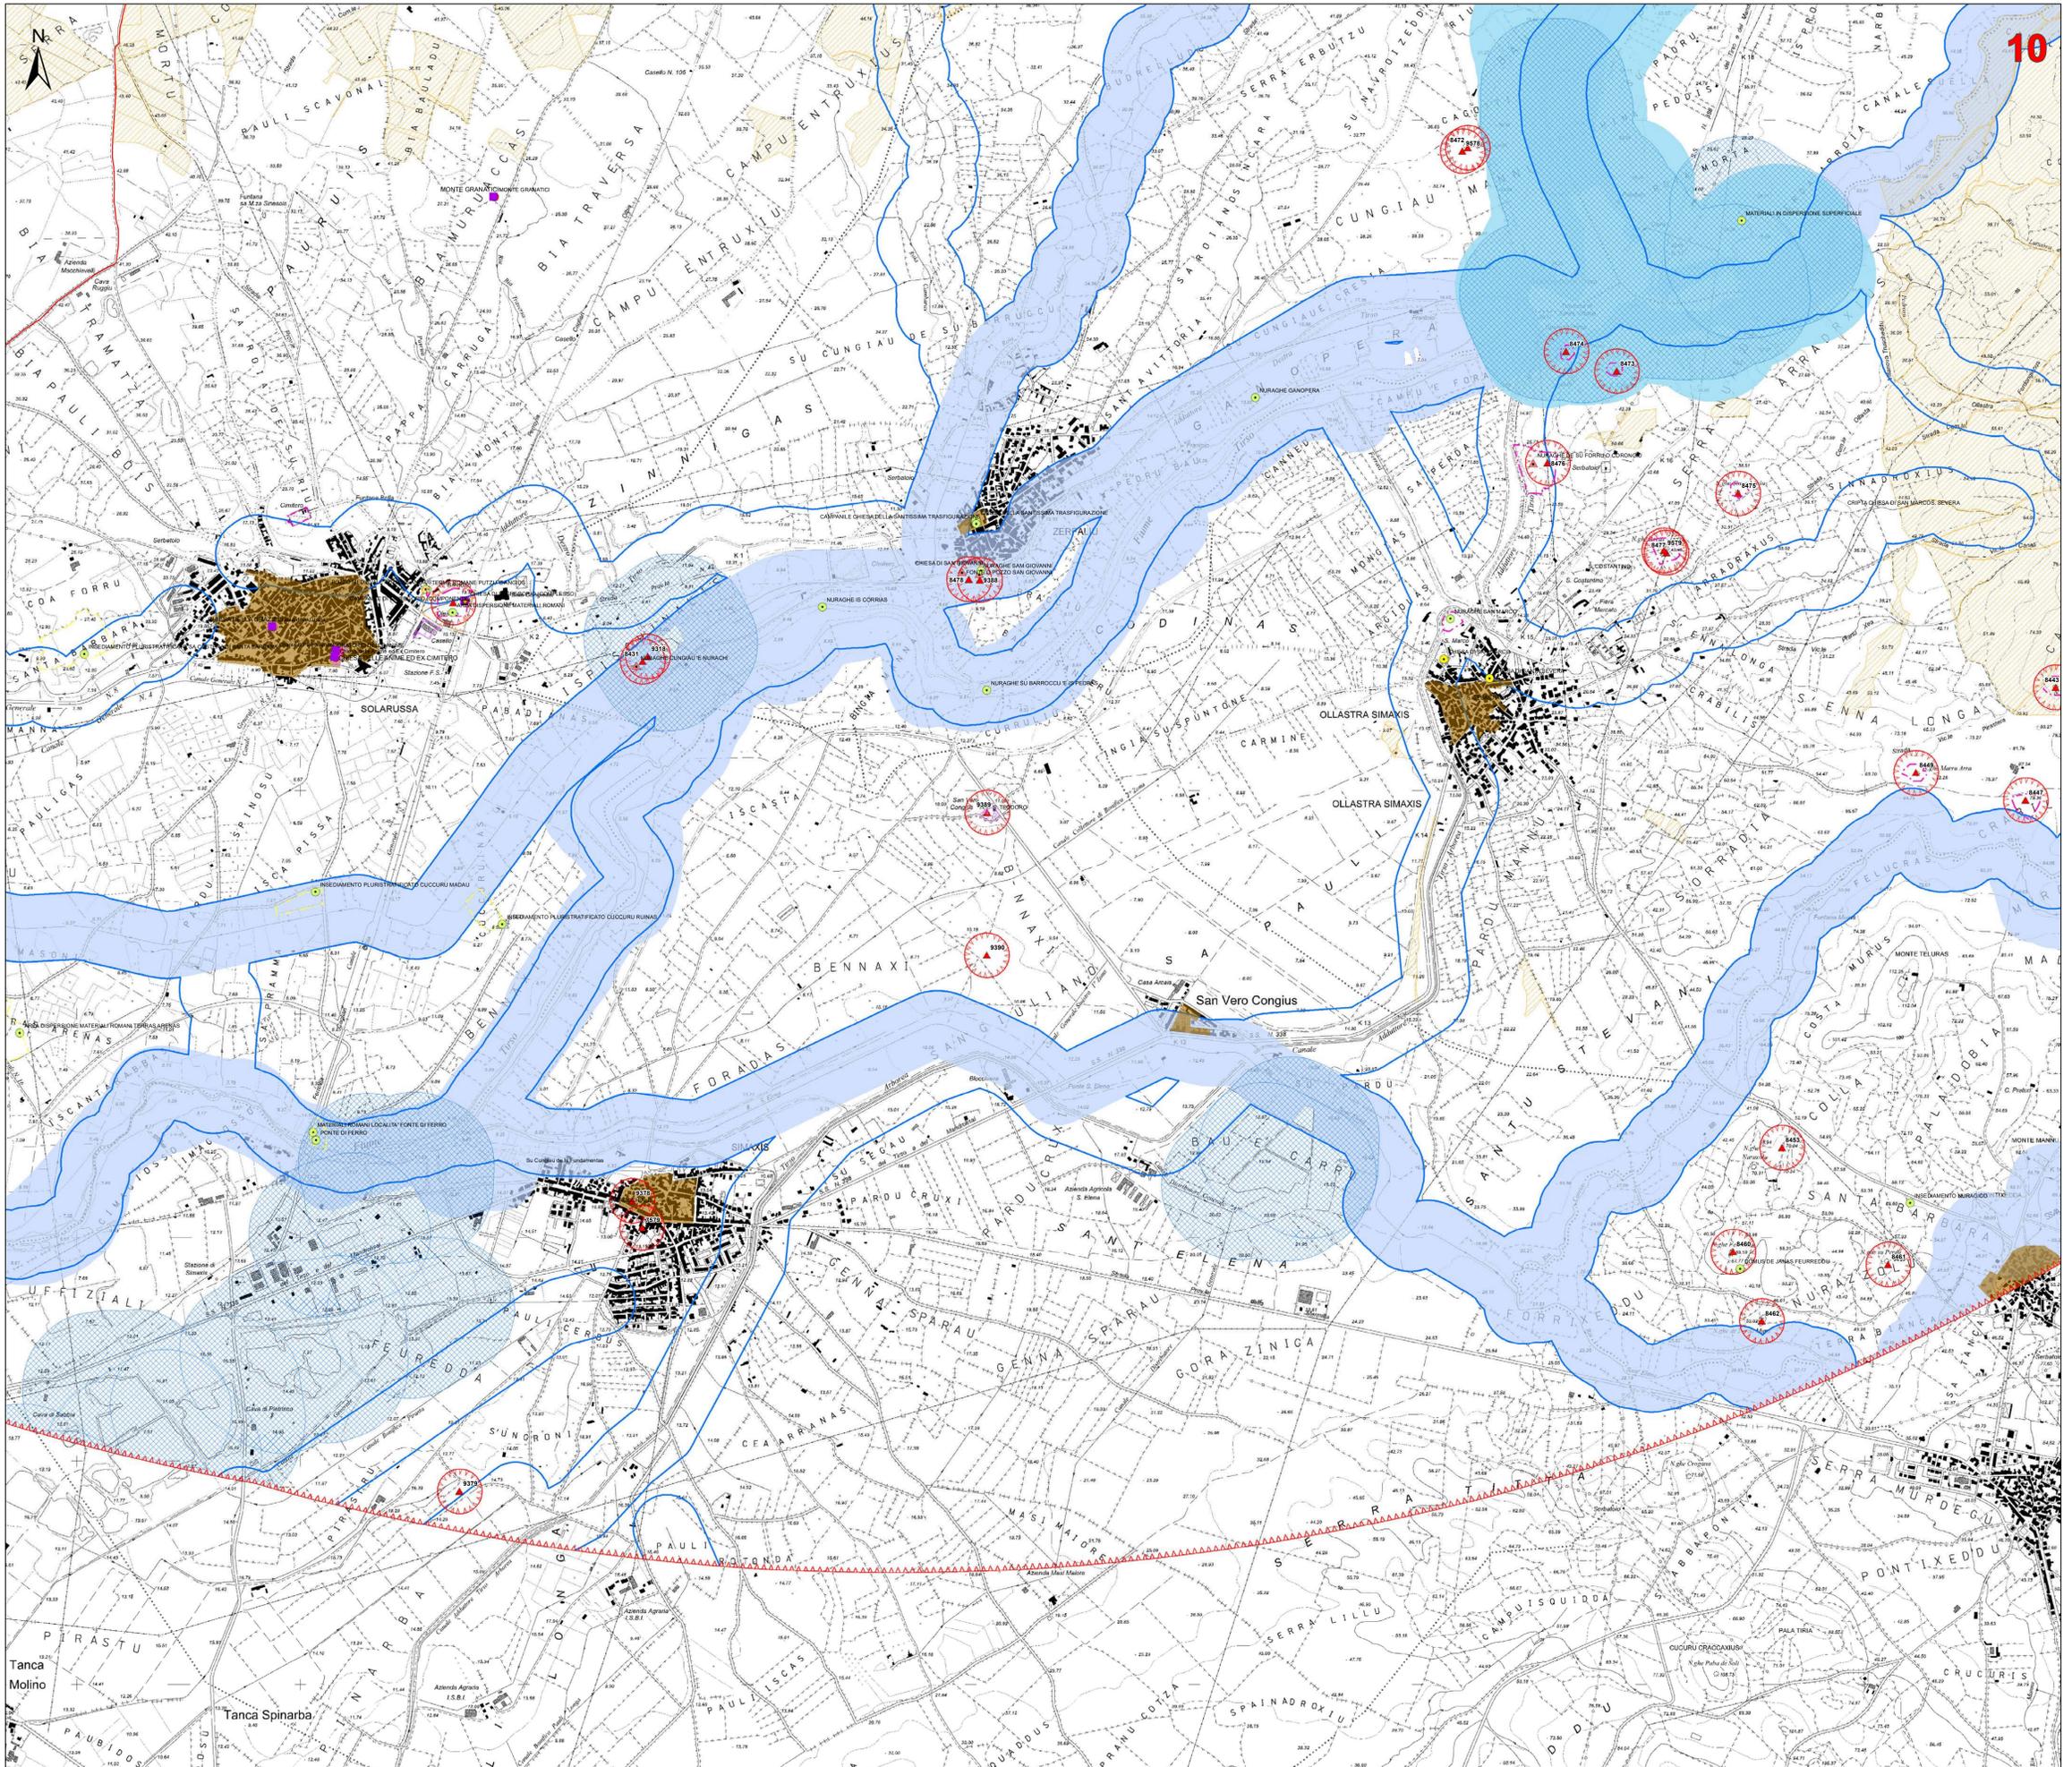

- Legenda**
- Aerogeneratori di progetto
  - Opere in Progetto
  - Opere in Progetto
  - Futura SE RTN 220kV
  - Area di massima attenzione - 10,5 km
  - ★ Beni culturali architettonici - Fonte: Repertorio del Mosaico dei beni paesaggistici e identitari - Anno 2017
  - ★ Beni dichiarati di interesse culturale con decreto
  - Area di pertinenza dei Beni
  - Di interesse culturale dichiarato
  - Perimetro tutela integrale del bene individuato dal PUC
  - Perimetro tutela condizionata del bene individuato dal PUC
  - Perimetro a rischio archeologico individuato dal PUC
- Ulteriori beni da ricognizione archeologica**
- ▲ Beni PPR ricollocati tramite ricognizione dell'Archeologo
  - ▲ Beni PPR, VIR ricollocati tramite ricognizione dell'Archeologo
  - ▲ Beni VIR ricollocati tramite ricognizione dell'Archeologo
  - ▲ Beni VIR, SEGR ricollocati tramite ricognizione dell'Archeologo
  - Ulteriori beni individuati tramite ricognizione archeologica
- Beni paesaggistici individuati dal PPR (art. 143 D. Lgs 42/2004 ss.mm.ii.)**
- ▲ Alberi monumentali (art. 8,17,18 N.T.A. PPR)
  - ▲ Aree caratterizzate da edifici e manufatti di valenza storica-culturale (art. 8, 47, 48, 49, 50 N.T.A. PPR)
  - Fascia di rispetto di 100 m da aree caratterizzate da edifici e manufatti di valenza storico-culturale
  - Grotte e caverne (art. 8,17,18 N.T.A. PPR)
  - Matrici di sviluppo dei centri di antica e prima formazione (art. 8,47,51,52,53 N.T.A. PPR)
  - Aree a quota superiore ai 900 m s.l.m. (art. 8,17,18 N.T.A. PPR)
  - Fascia di rispetto di 150 m dai corsi d'acqua cartografati dal PPR (art. 8,17,18 N.T.A. PPR)
  - Fascia di rispetto di 300 m da zone umide, laghi naturali e invasi artificiali (art. 8,17,18 N.T.A. PPR)
  - Perimetro apparati vulcanici
  - Zone gravate da usi civili (art. 142 comma 1 lettera h D.Lgs 42/2004 ss.mm.ii.)
  - Immobili e aree di notevole interesse pubblico (art. 136 D. Lgs. 42/2004 e ss.mm.ii.)
  - Fascia di tutela di 300 m dai laghi (art. 142 comma 1 lettera b D.Lgs 42/2004 ss.mm.ii.)
  - Fascia di tutela di 150 m dei corsi d'acqua (art. 142 comma 1 lettera c D.Lgs 42/2004 ss.mm.ii.)
  - CFVA - Unità di ammissione (boschi) D. Lgs. 386/2003

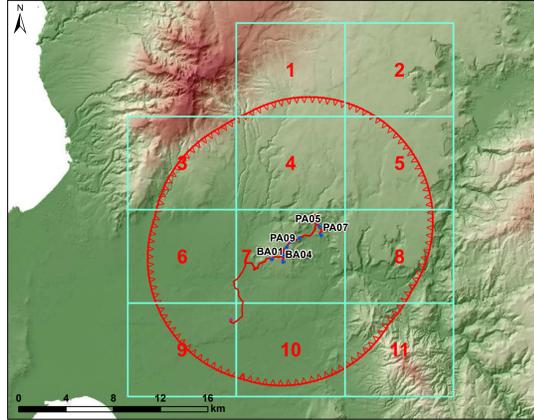

**REGIONE SARDEGNA**  
Provincia di Oristano

**IMPIANTO EOLICO NEI COMUNI DI**  
**BAULADU E PAULILATINO**

**POTENZA MASSIMA IN IMMISSIONE DI 70,80 MW**  
**COMPRESIVA DI SISTEMA DI ACCUMULO INTEGRATO DA 15 MW**

<p><b>STUDIO DI IMPATTO AMBIENTALE</b></p> <p>Carta dei dispositivi di tutela paesaggistica</p>		<p>SR-BP-RA5-1d</p> <p>cod. min.</p> <p>scala: 1:10000</p>
<p>Data</p> <p>25 Marzo 2024</p> <p>14 Novembre 2022</p>	<p>Rev.</p> <p>1</p> <p>0</p>	<p>Descrizione</p> <p>Integratori volontarie</p> <p>Emissione per procedura di VIA</p>
<p>Eseg.</p> <p>IAT</p> <p>IAT</p>	<p>Contr.</p> <p>GF</p> <p>GF</p>	<p>Appr.</p> <p>SR</p> <p>SR</p>
<p><b>A cura di:</b> I.A.T. Consulenza e progetti S.r.l. Dott. Ing. Giuseppe Frongia</p>		
<p><b>Gruppo di progettazione:</b> Ing. Giuseppe Frongia Ingegnere e ingegnere Ing. Giovanni Biondi Ing. Andrea Caputo Ing. Paolo Deiana Ing. Gianluca Fenu Ing. Andrea Genua Ing. Gianluca Ianni Ing. Elio Pisu</p>		
<p><b>Contributi specialistiche:</b> Dott. Vincenzo Fenu (Archeologia) Dott. Carlo Maria Ferraresi (Archeologia) Dott. Nicola Francesco Maras (Archeologia)</p>		
<p><b>II Committente:</b> SORGENIA RENEWABLES S.R.L. Via Agostino, 4 20148 Milano (MI)</p>		
<p><b>Consulenza e Progetti</b> I.A.T. Consulenza e progetti S.r.l. Via Agostino, 4 20148 Milano (MI)</p>		
<p><b>Sorgenia Renewables</b> Via Agostino, 4 20148 Milano (MI)</p>		

