




SEZIONE B-B - Scala 1:50

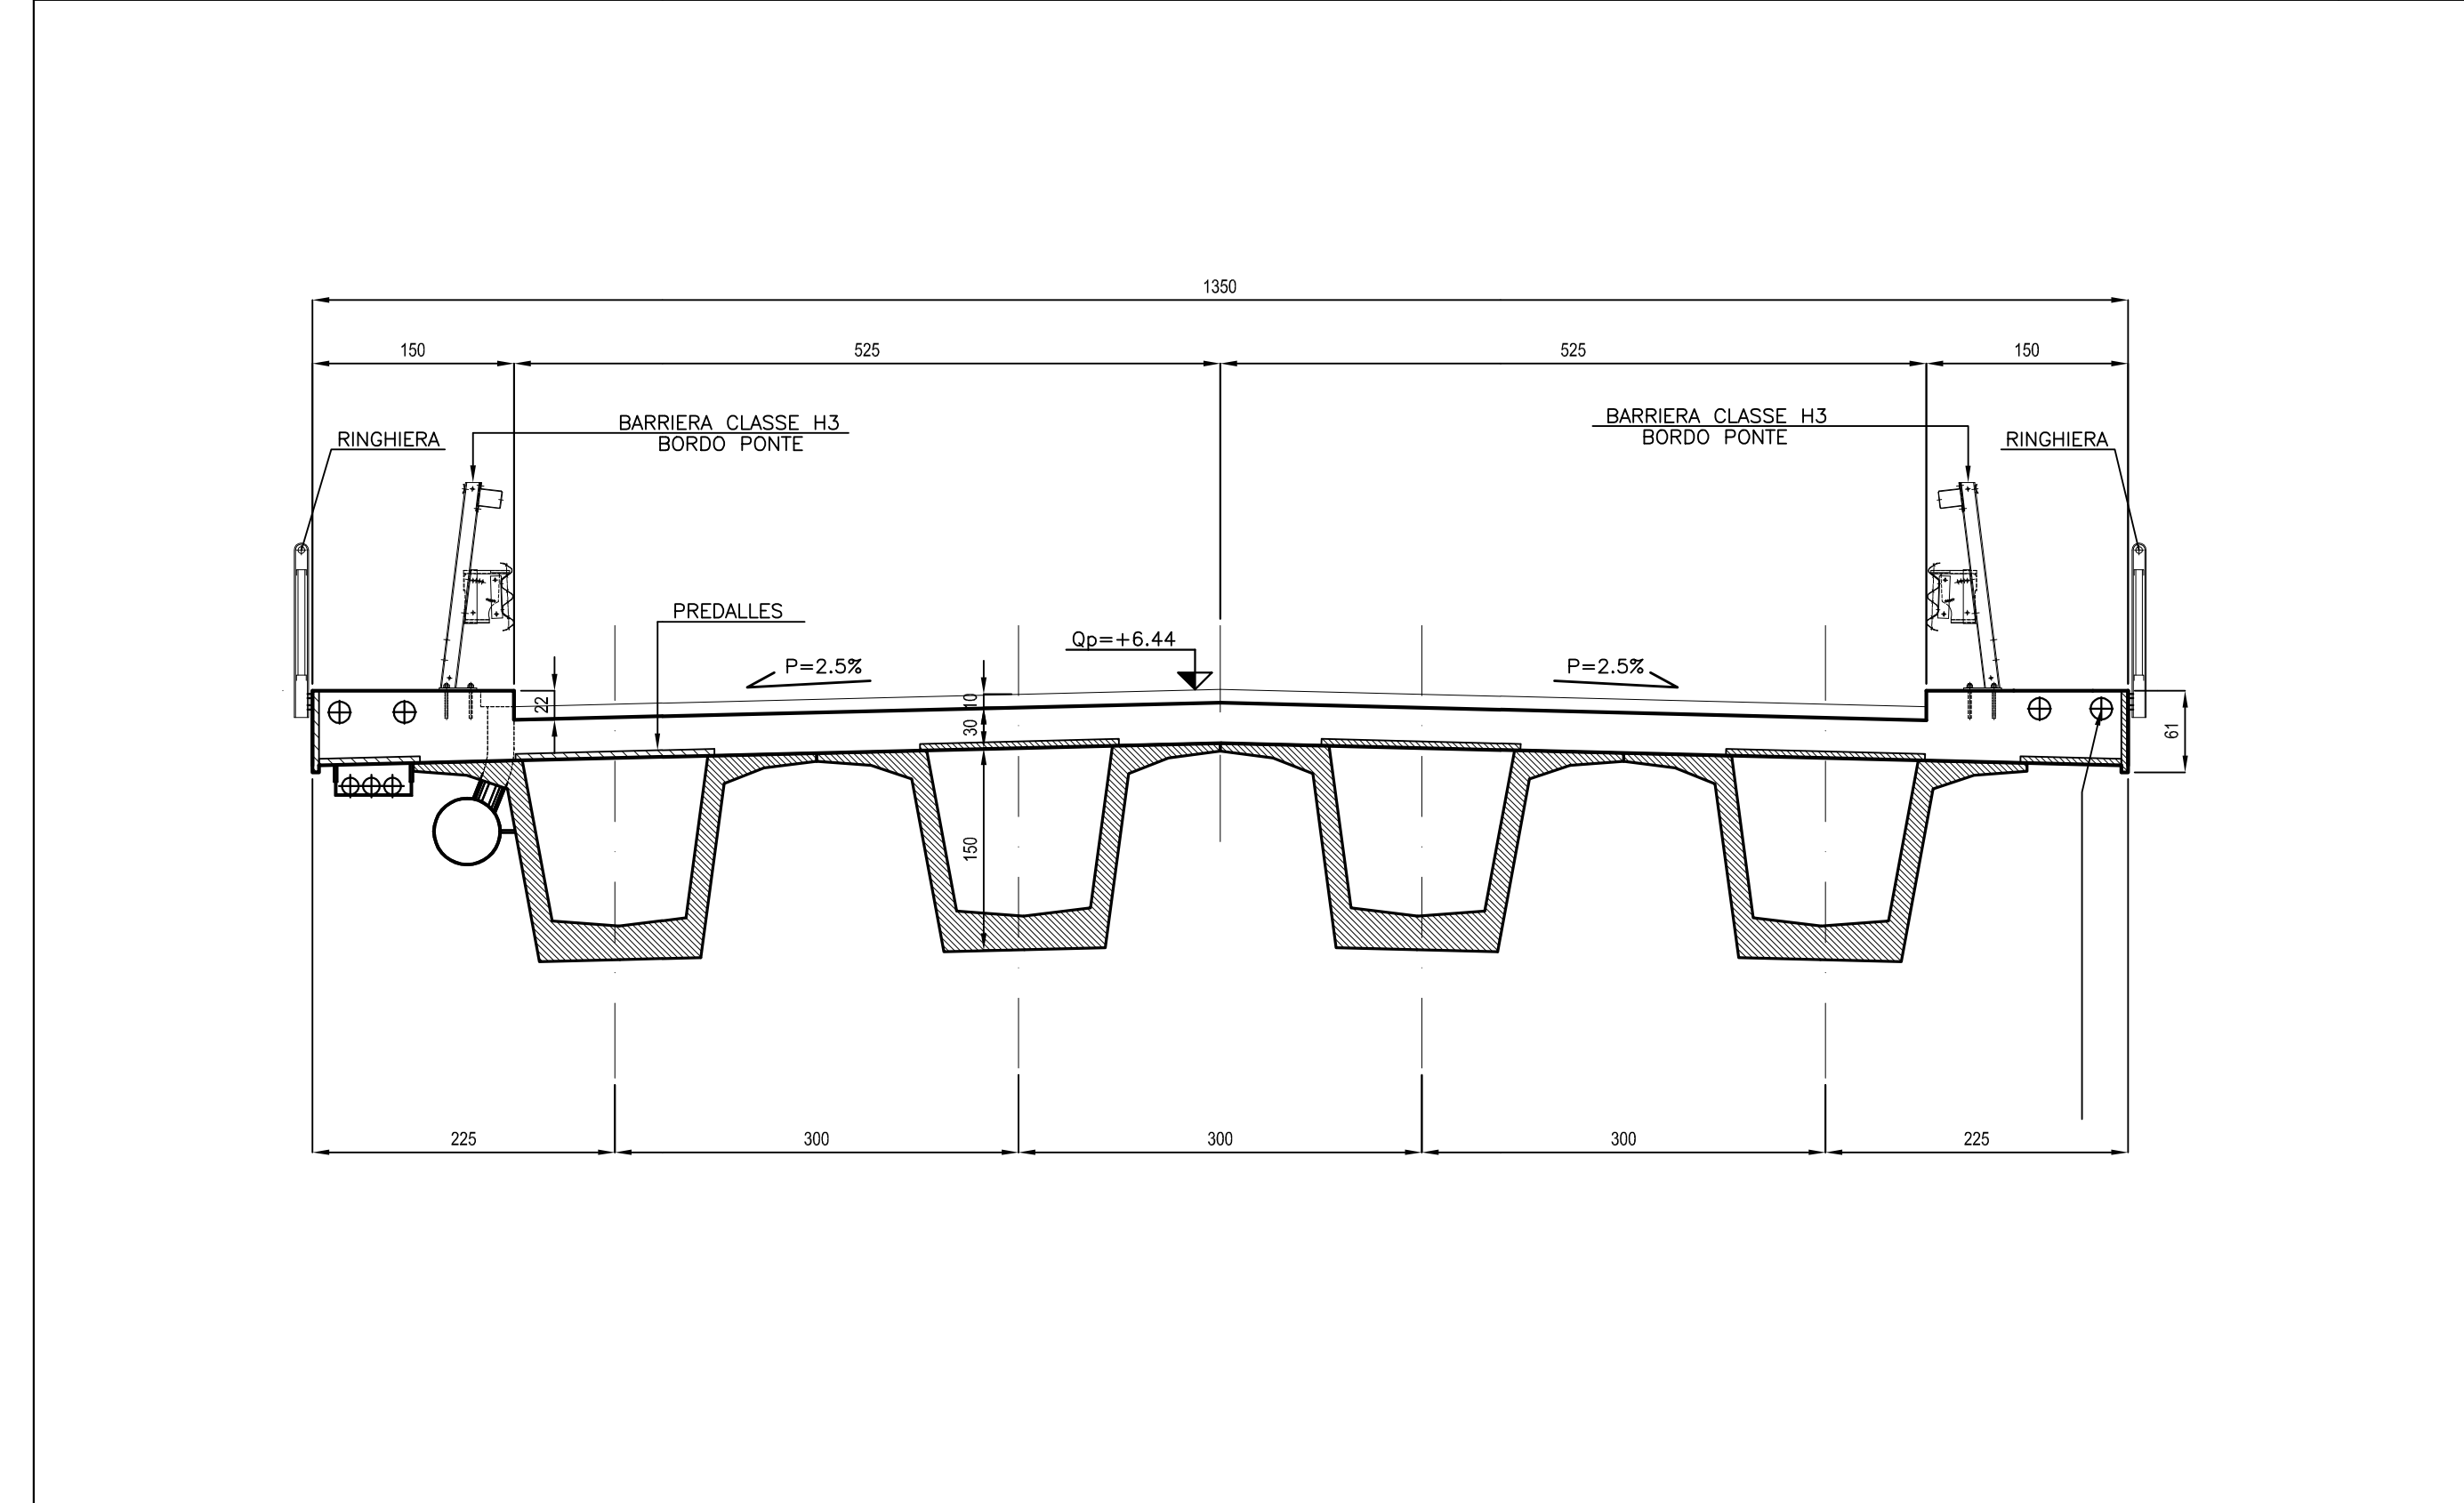



SEZIONE D-D - Scala 1:50

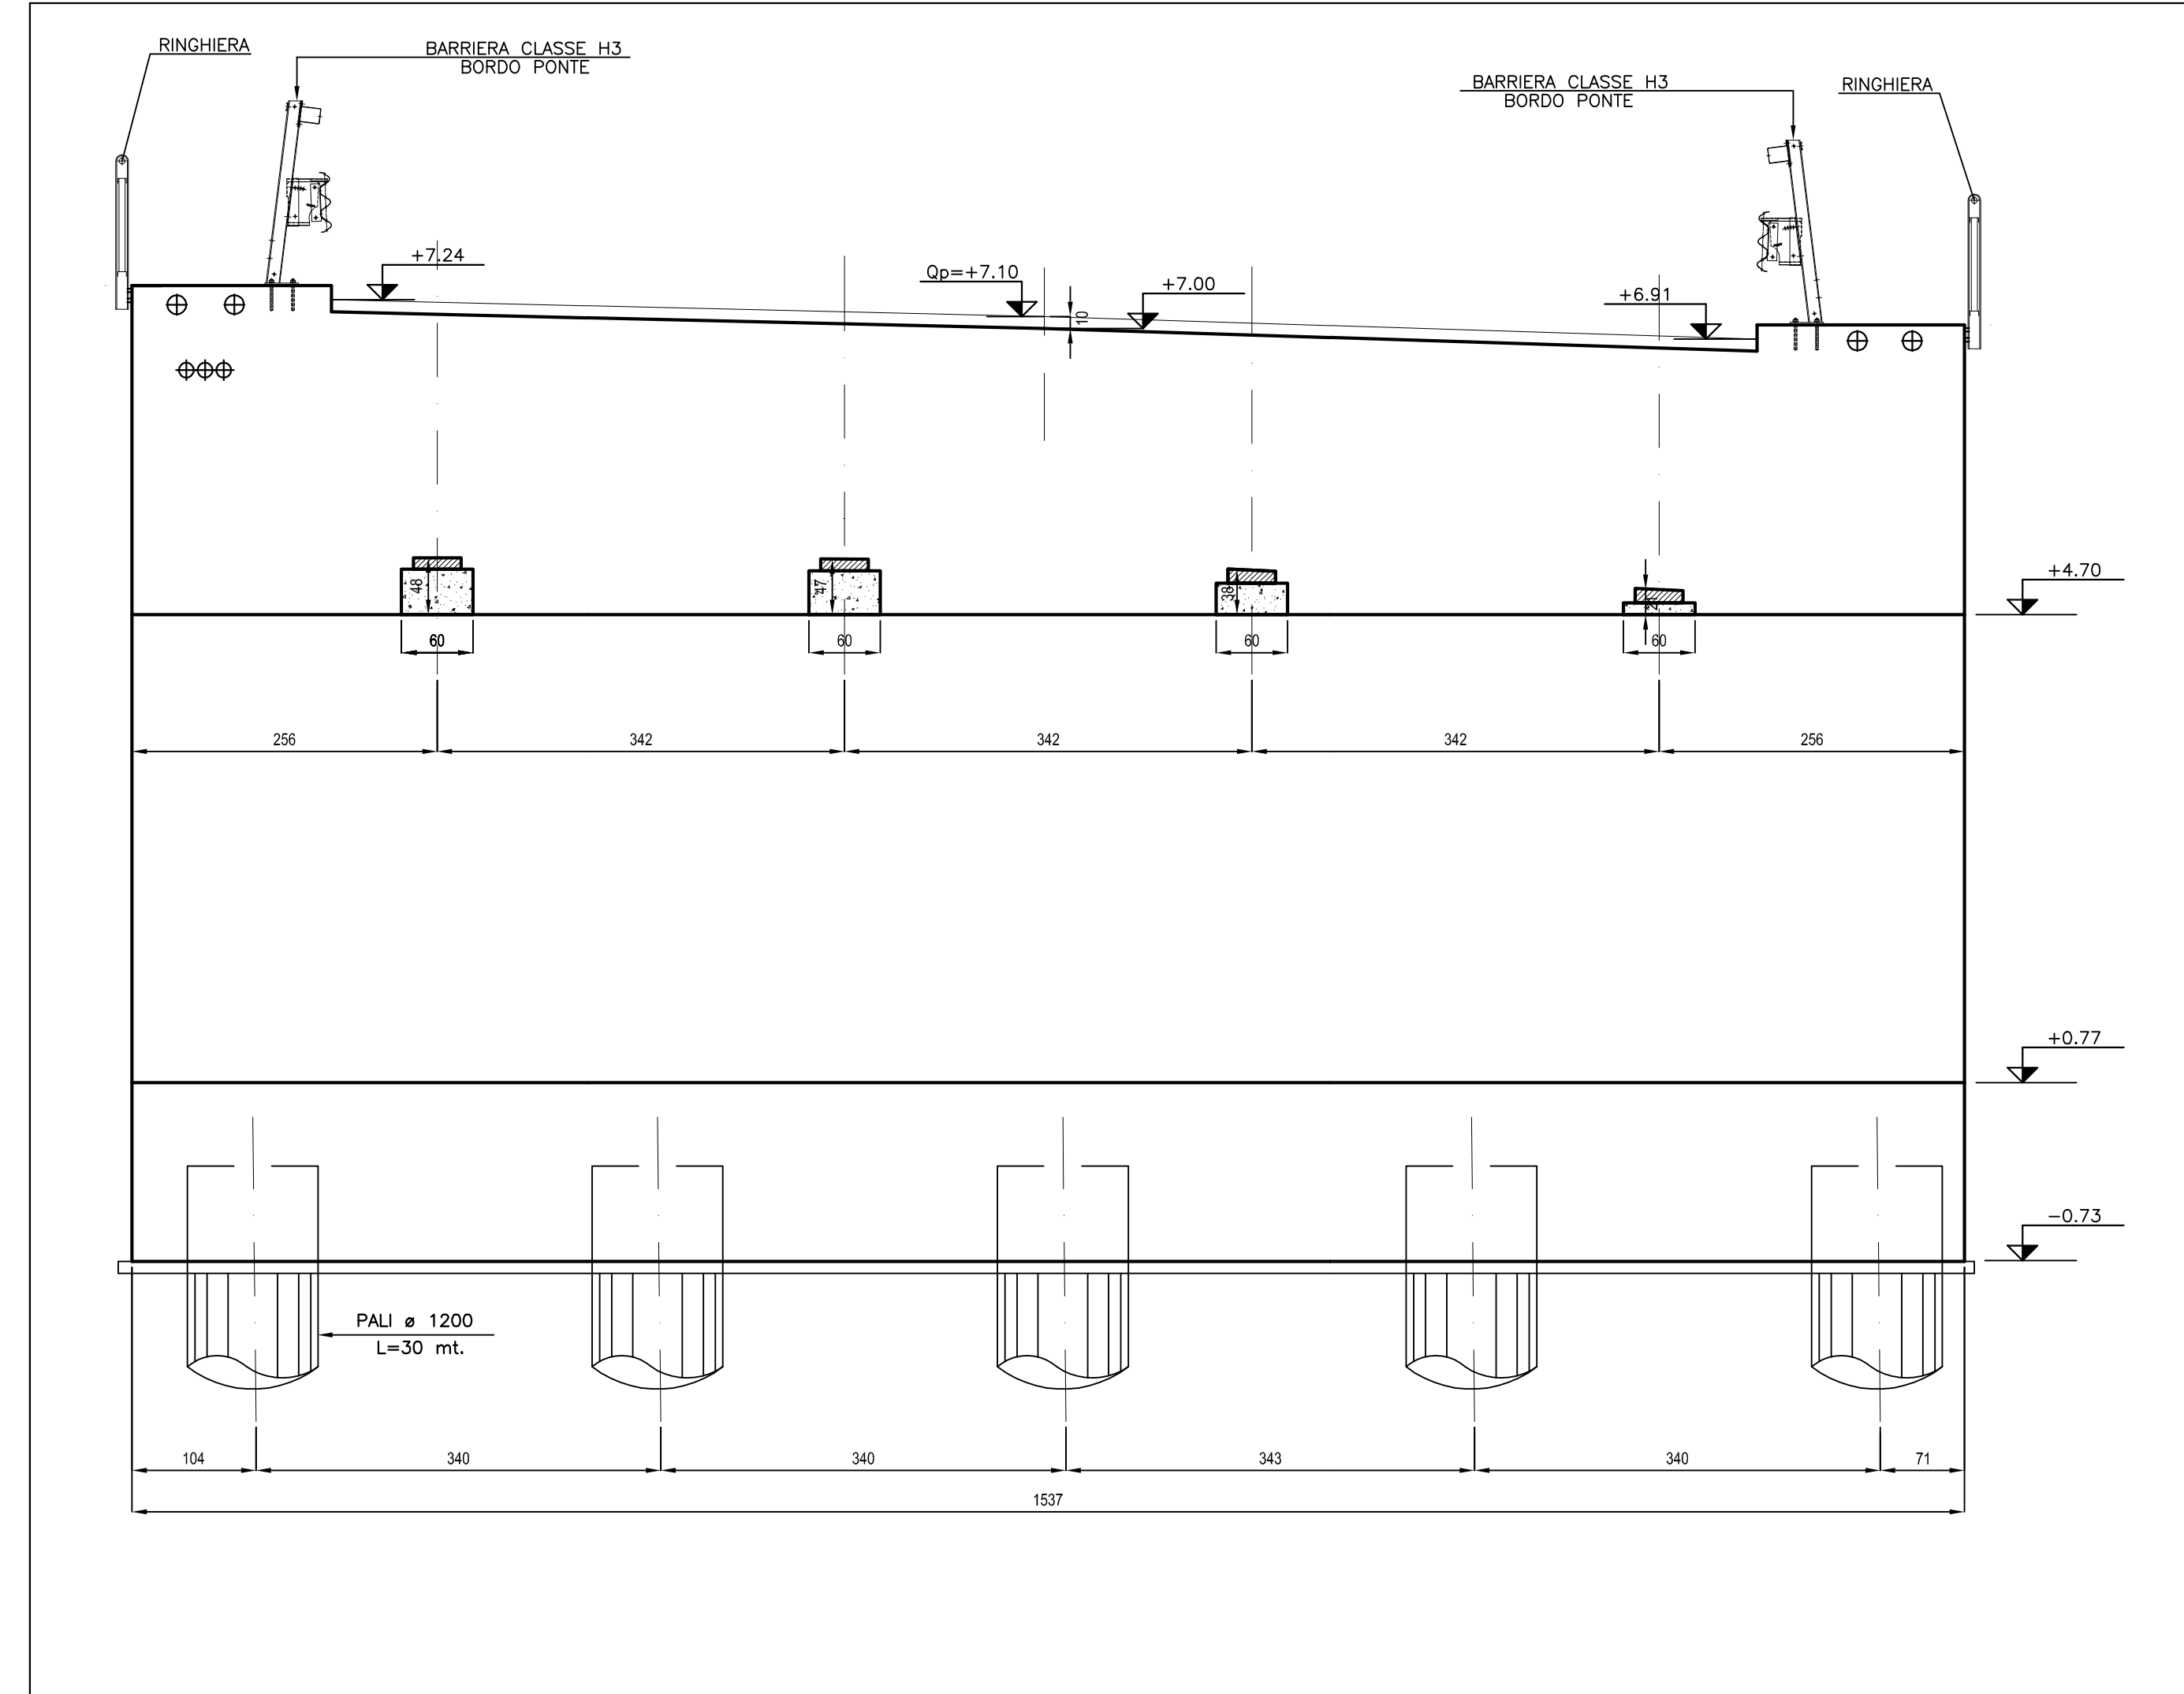

SEZIONE C-C - Scala 1:50

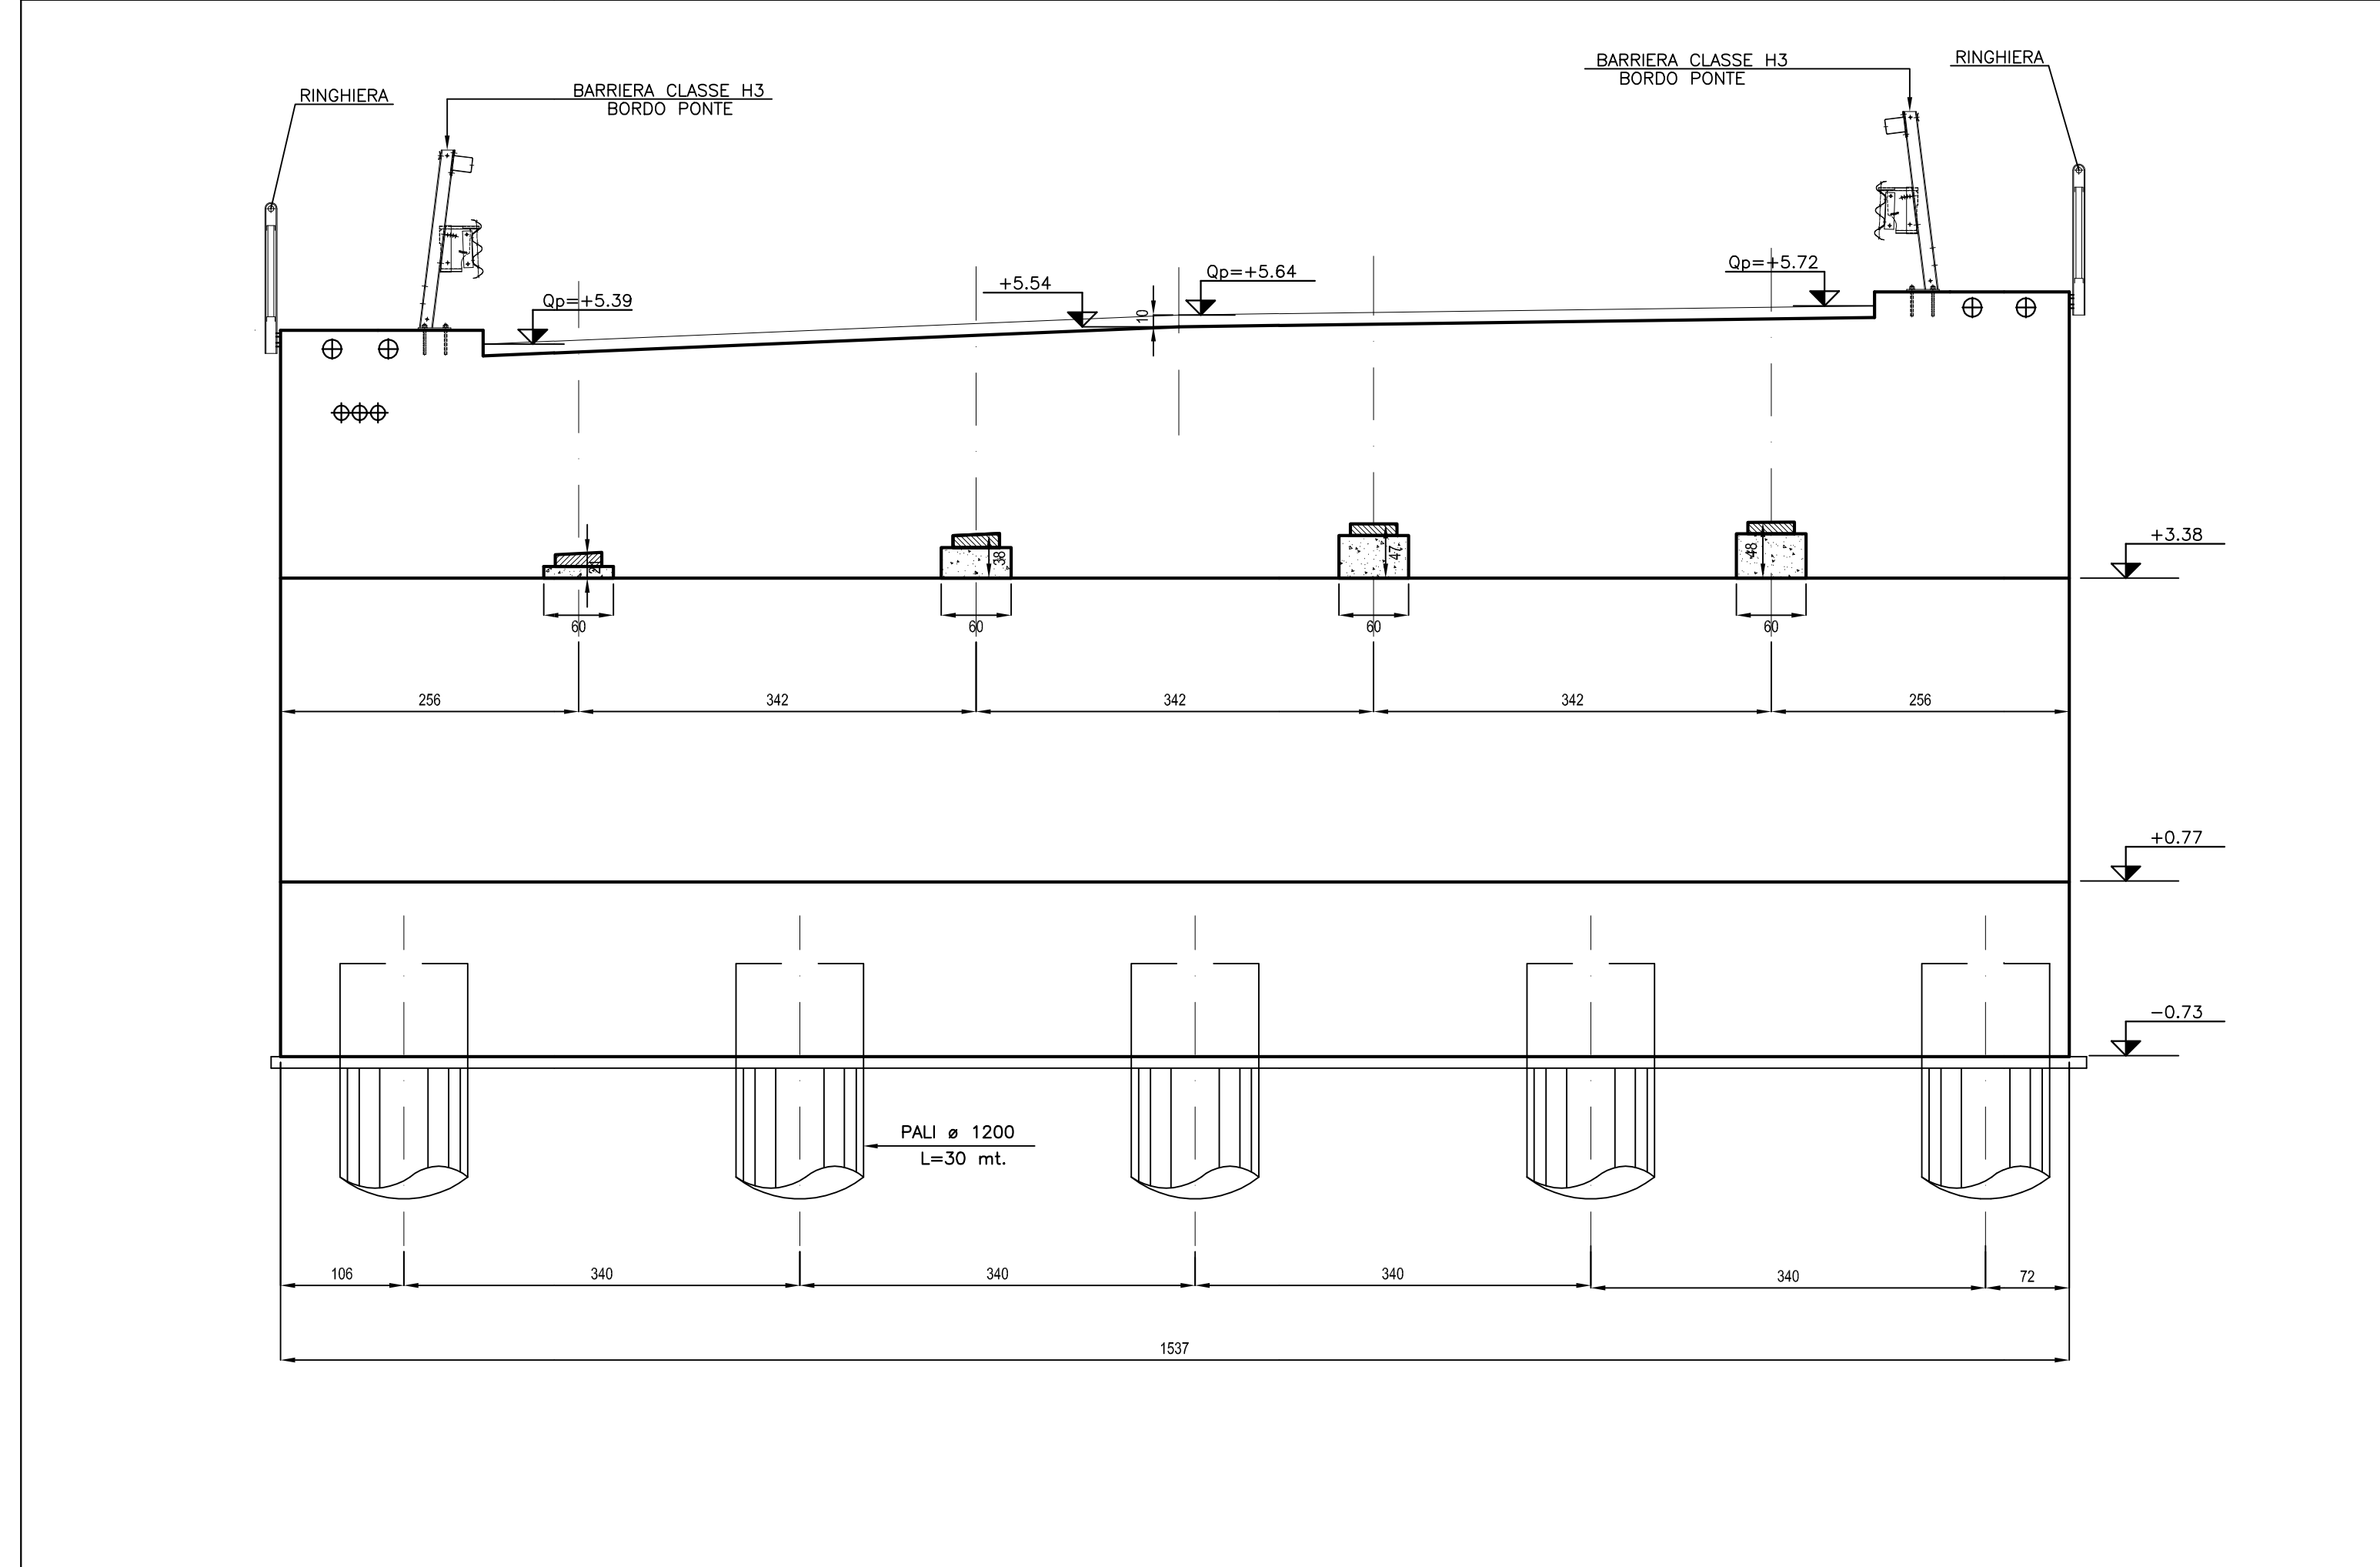


PIANTA GENERALE

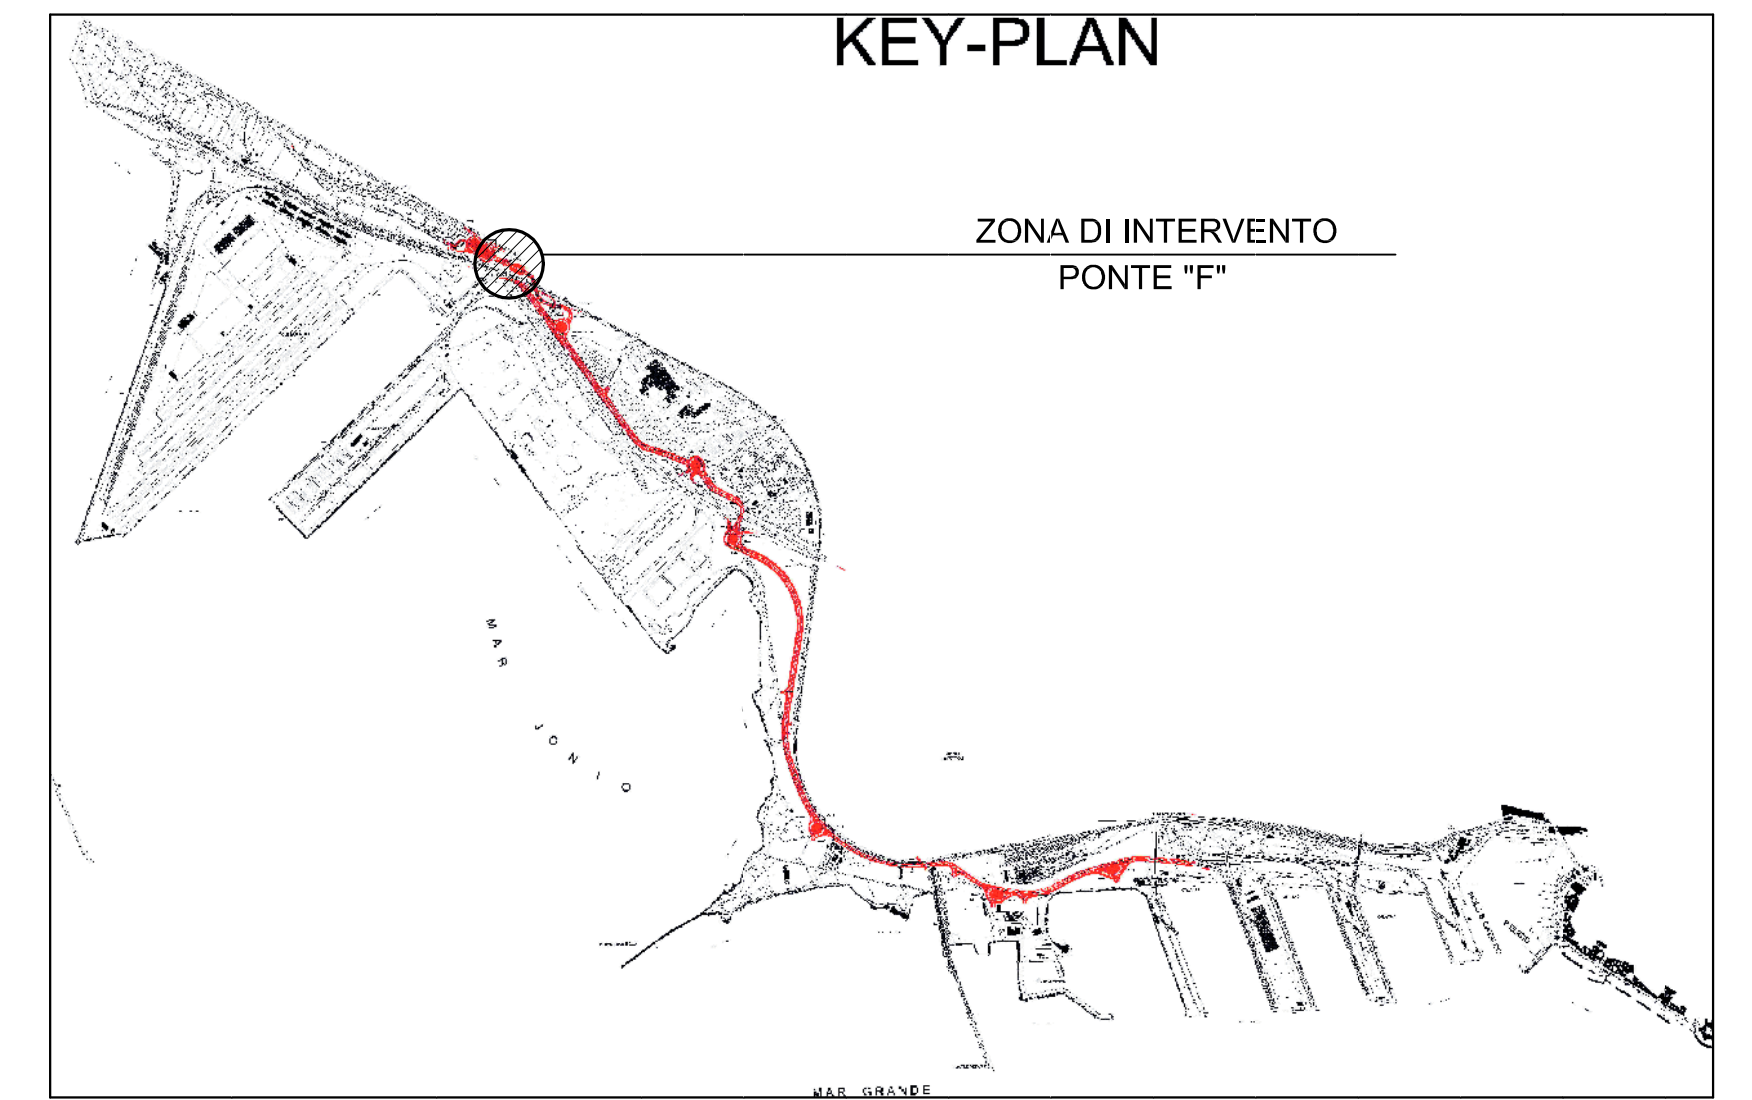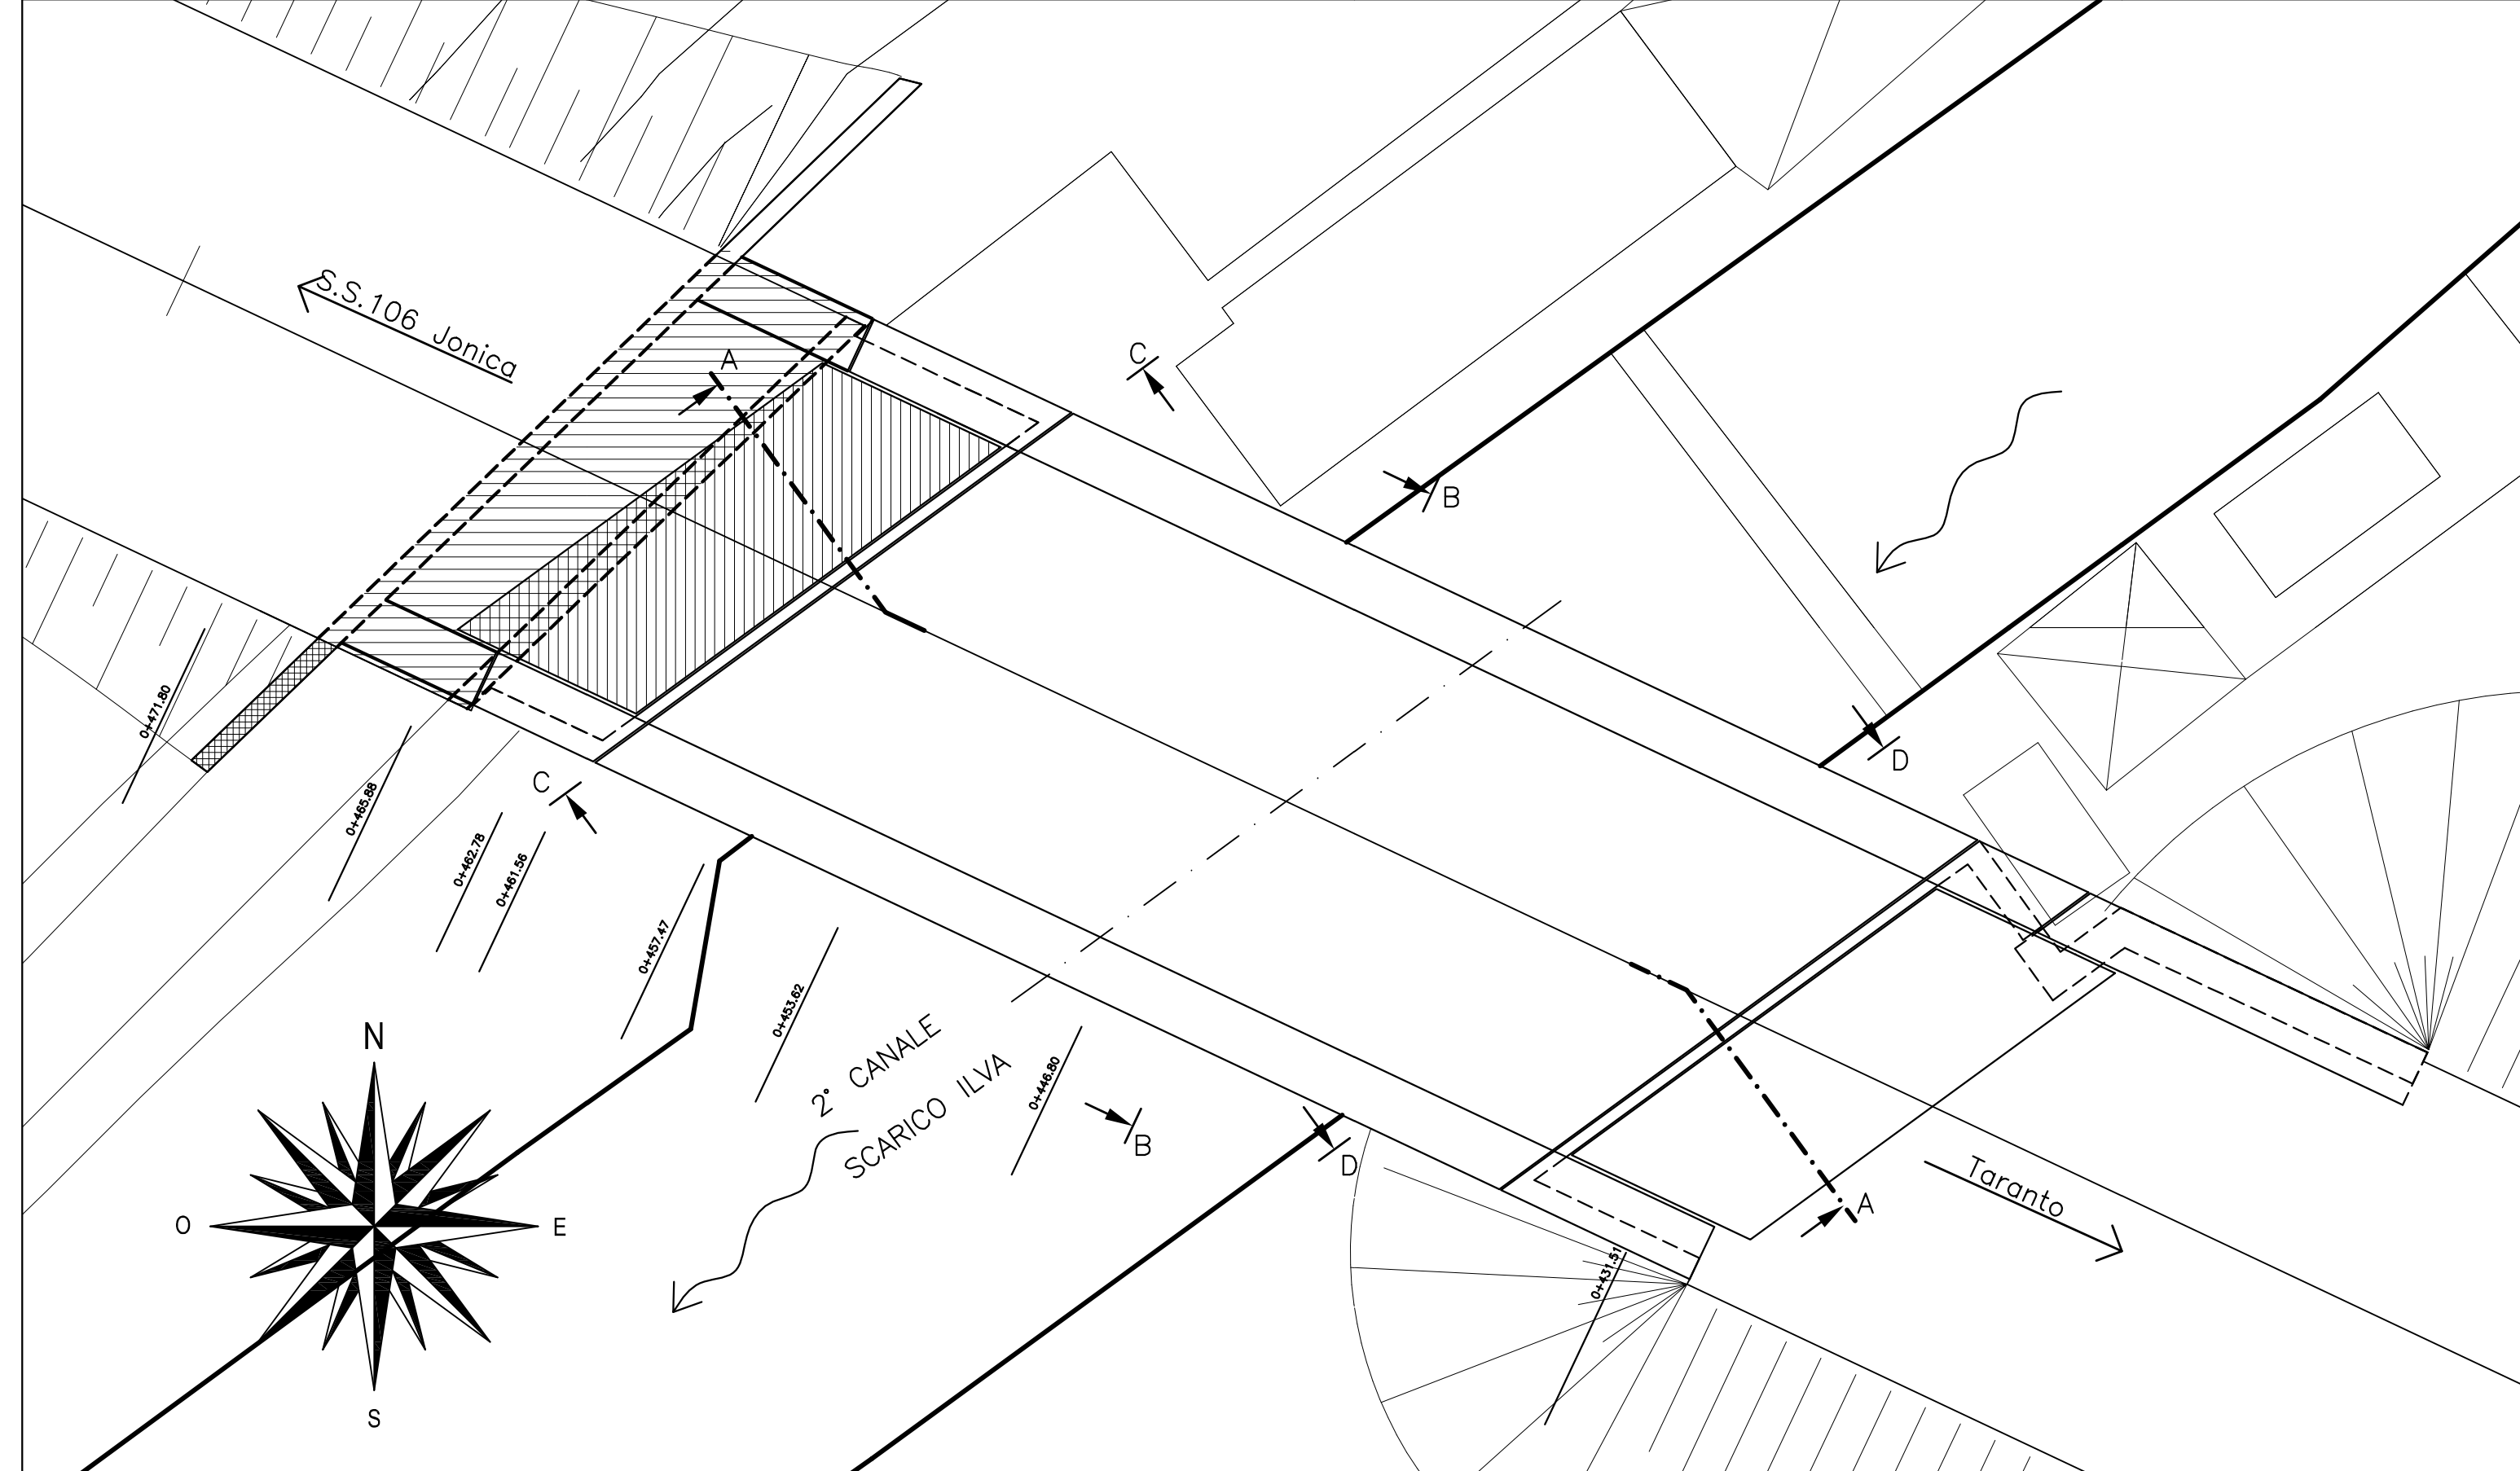

**CARATTERISTICHE DEI MATERIALI**

- calcestruzzo -
- R'ck >= 15 MPa - MAGRONE
- R'ck >= 25 MPa - PALI
- R'ck >= 35 MPa - OPERE

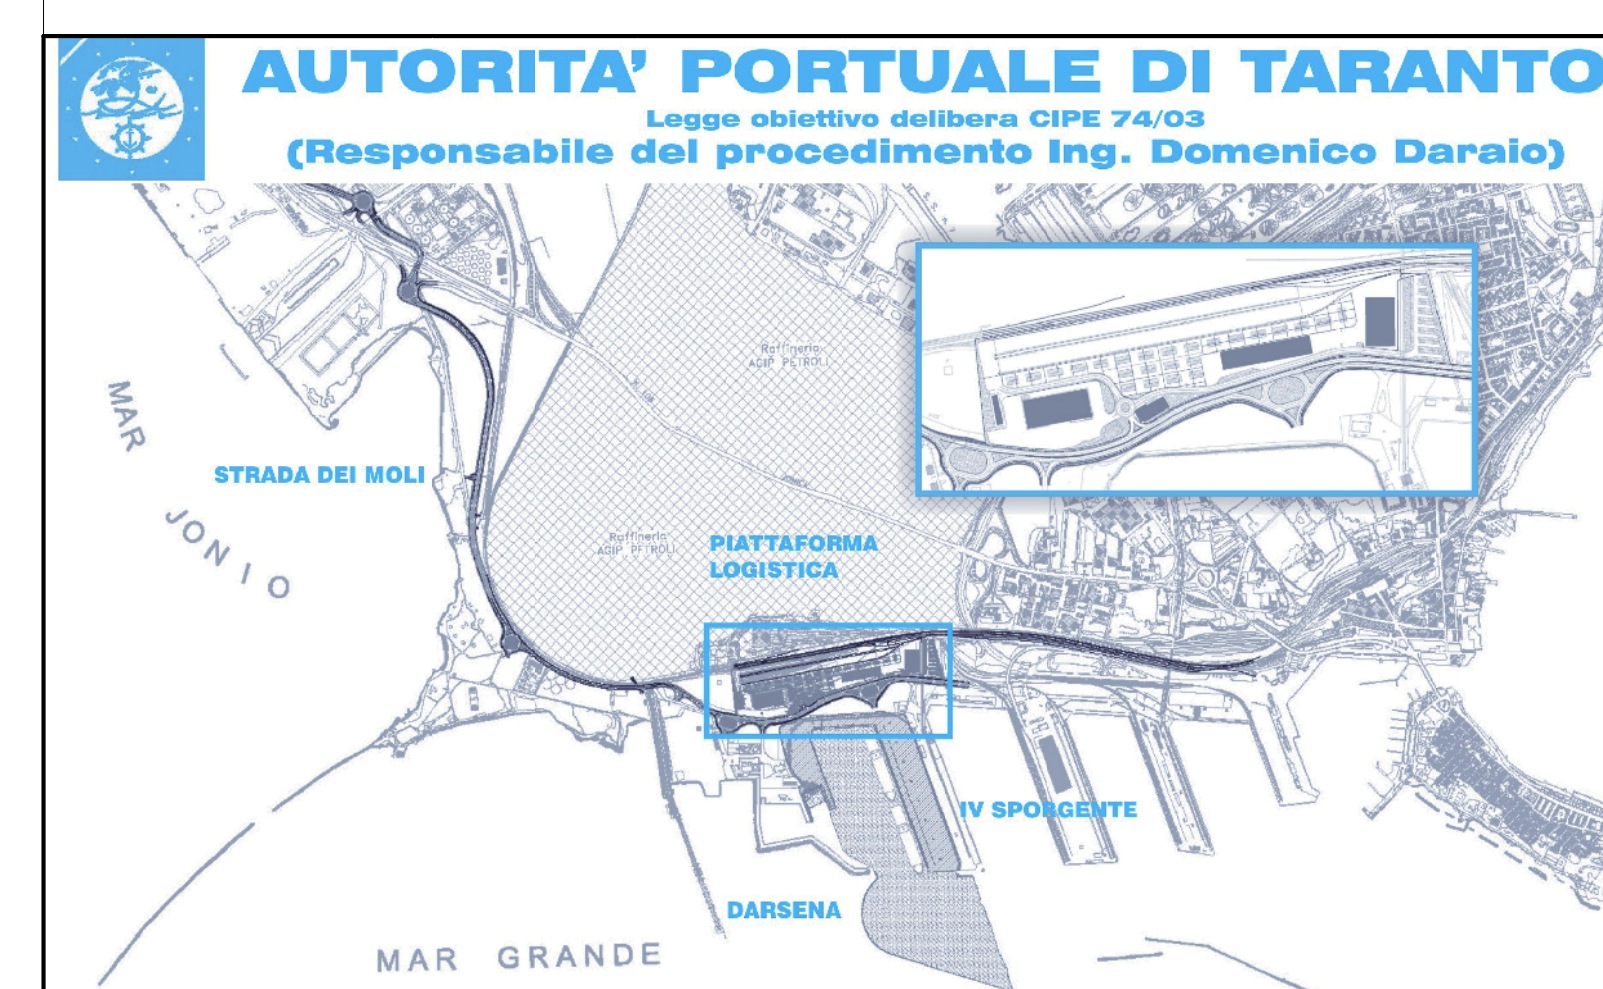

AUTORITA' PORTUALE DI TARANTO Legge obiettivo dell'opera CIPSE 74/03 (Responsabile del procedimento Ing. Domenico Daraia)			
01	20-09-2008	Prima emissione	D.Farini A.Pavizza G.Giusto
02	31-05-2008	Emissione in Doccia	D.Farini A.Pavizza G.Giusto
03		Emissione definitiva	D.Farini A.Pavizza G.Giusto
SOCIETA' DI PROGETTO: <b>TARANTO LOGISTICA S.p.A.</b>			
AUTORITA' PORTUALE TARANTO			
PIASTRA PORTUALE DI TARANTO			
123-700 D, L, A.P.O. S, 4.2.1.			
PROGETTO DEFINITIVO STRADA DEI MOLLI PONTE F - SUPERAMENTO 2° CANALE ILVA CARPENTERIA 2/2			