PLANIMETRIA CATASTALE - QUADRO B - SCALA 1:2.500

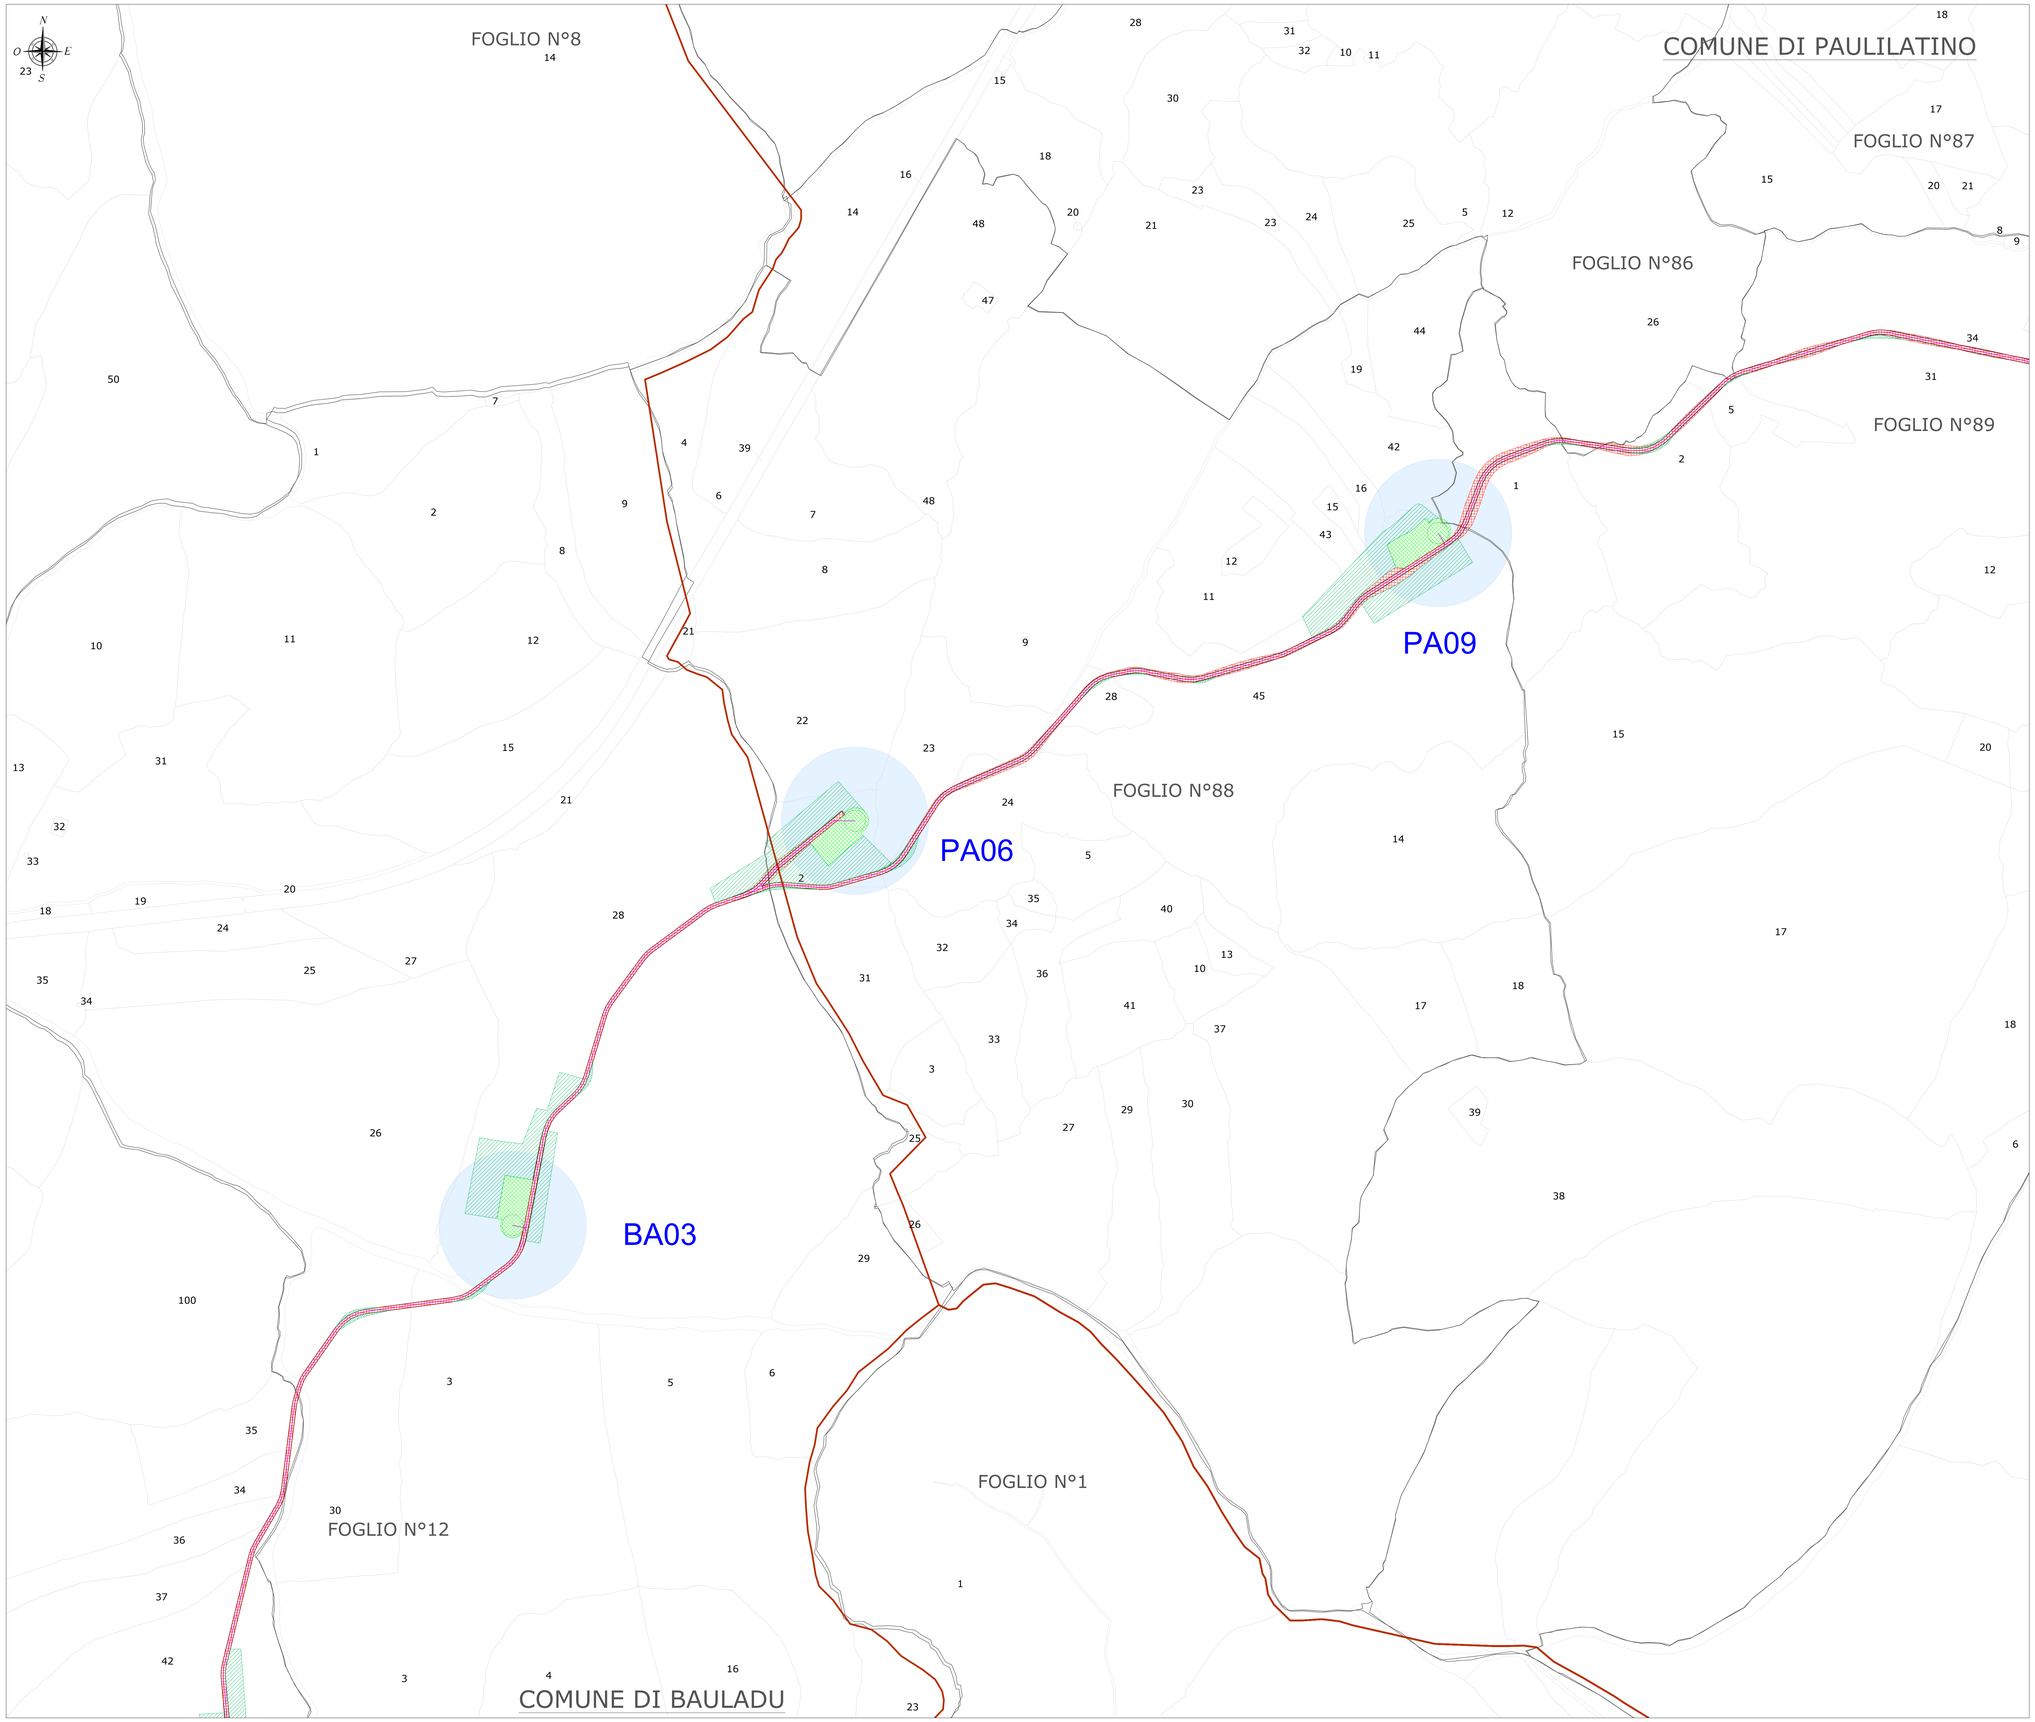

LEGENDA

SIMBOLO	DESCRIZIONE
XX	Particella catastale
	Limiti comunali amministrativi
	Fogli catastali
	Cavidotto 30 kV - Distribuzione MT
	Esproprio (Piazzola, SSE utente e impianto di rete)
	Servitù di cavidotto (Buffer 10 m complessivo)
	Servitù di passaggio (Strade nuove e da adeguare)
	Servitù di area spazzata
	Occupazione temporanea (Piazzola di cantiere, area di cantiere e manovra gru)

INQUADRAMENTO GENERALE - SCALA 1:50.000

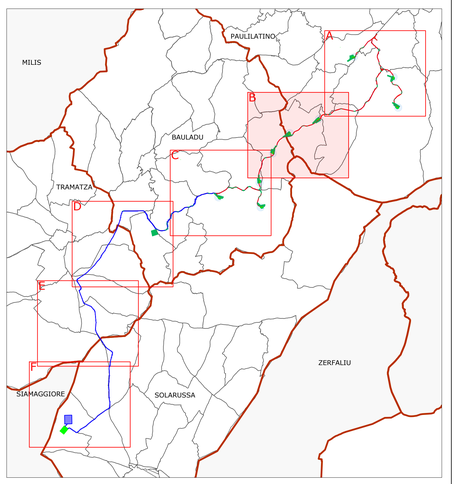

REGIONE SARDEGNA
Provincia di Oristano

IMPIANTO EOLICO NEI COMUNI DI BAULADU E PAULILATINO

POTENZA MASSIMA IN IMMISSIONE DI 70,8 MW
COMPRENSIVA DI SISTEMA DI ACCUMULO INTEGRATO DA 15 MW

Oggetto		Cod.elab.
PIANO PARTICELLARE DI ESPROPRIO GRAFICO - PLANIMETRIA		SR-BP-RC7-1b
Titolo	scala	1:50.000-2.500

Data	Rev.	Descrizione	Eseg.	Contr.	Appr.
25 Marzo 2024	1	Integrazioni volontarie	EB	GF	SR
14 Novembre 2022	0	Emissione per procedura di VIA	IAT	GF	SR

A cura di:
I.A.T. Consulenza e progetti S.r.l.
Dott. Ing. Giuseppe Frongia

Gruppo di progettazione:
Ing. Giuseppe Frongia (coordinatore e responsabile)
Ing. Marianna Barbarino
Ing. Enrica Batzella
Pian. Terr. Andrea Capoa
Ing. Fabio Congiu
Ing. Paolo Ibba
Pian. Terr. Veronica Fais
Ing. Gianluca Melis
Ing. Andrea Onnis
Pian. Terr. Eleonora Re
Ing. Elisa Ruyoh

Contributi specialistici:
Ing. Antonio Dedoni (acustica)
Dott. Vincenzo Fieri (Chirotterofauna)
Dott. Geol. Maria Francesca Lobina (geologia)
Agr. Dott. Nat. Nicola Manis (pedologia)
Dott. Nat. Giovanni Mastio (Flora)
Dott. Maurizio Medda (Fauna)
Dott.ssa Alice Nozza (Archeologia)
Dott. Geol. Mauro Pompei (geologia)
Dott. Matteo Tatti (Archeologia)

Progettazione:
Dott. Ing. Giuseppe Frongia
ORDINE INGEGNERI PROVINCIA CAGLIARI N. 3453 Dott. Ing. Giuseppe Frongia

Il Committente:

iat CONSULENZA E PROGETTI
www.iatprogetti.it

SORGENIA RENEWABLES S.R.L.
Via Algardi, 4
20148 Milano (MI)
sorgenia RENEWABLES

A0	SR-BP-RC7-1_Piano particellare di esproprio grafico - Planimetria		2022/0301
Formato	File origine	File di stampa	Codice pratica

Elaborazioni: I.A.T. Consulenza e progetti S.r.l. con socio unico - Via Michele Giua s.n.c. 21 CACIP , 09122 Cagliari, Tel./Fax +39.070.658297

Disegni, calcoli, specifiche e tutte le altre informazioni contenute nel presente documento sono di proprietà della I.A.T. Consulenza e progetti s.r.l. Al ricevimento di questo documento la stessa diffida pertanto di riprodurlo, in tutto o in parte, e di rivelarne il contenuto in assenza di esplicita autorizzazione.