OPERE DI REGIMAZIONE DELLE ACQUE SUPERFICIALI - QUADRO A - Scala 1:5.000

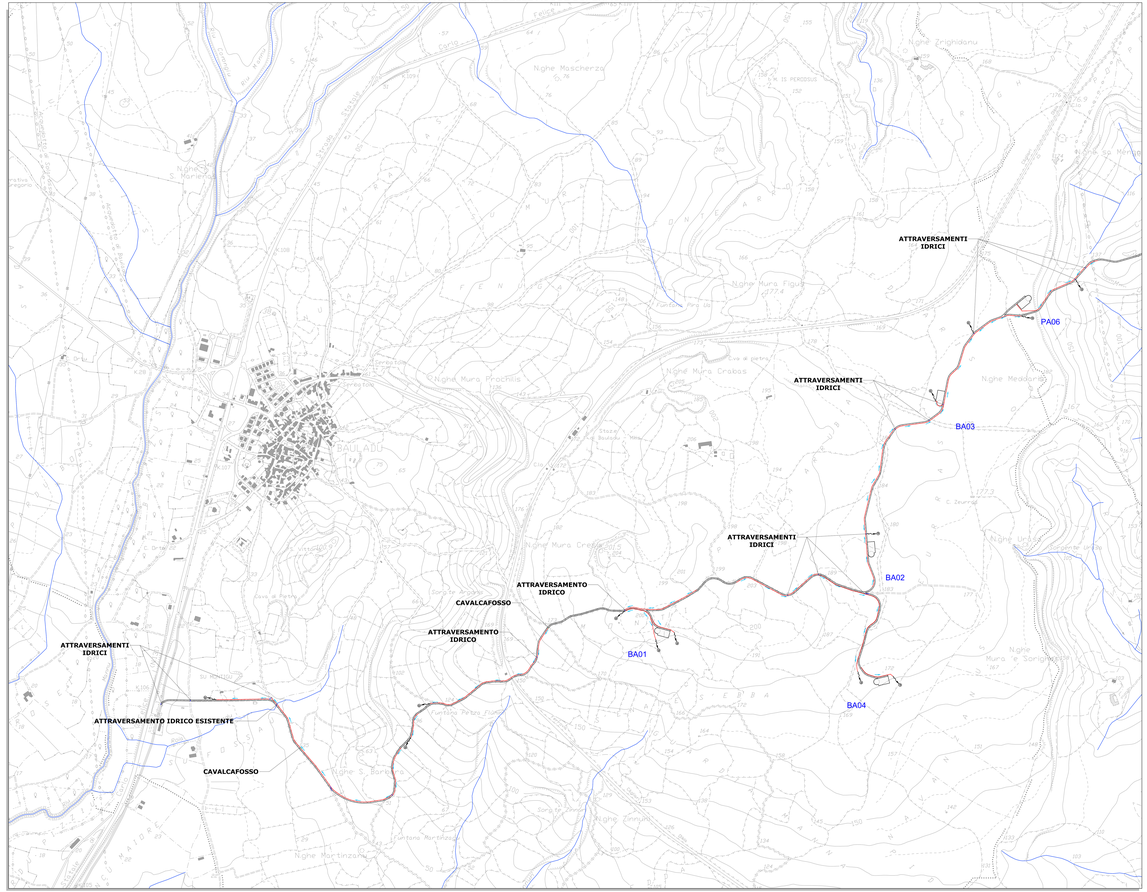

OPERE DI REGIMAZIONE DELLE ACQUE SUPERFICIALI - QUADRO B - Scala 1:5.000

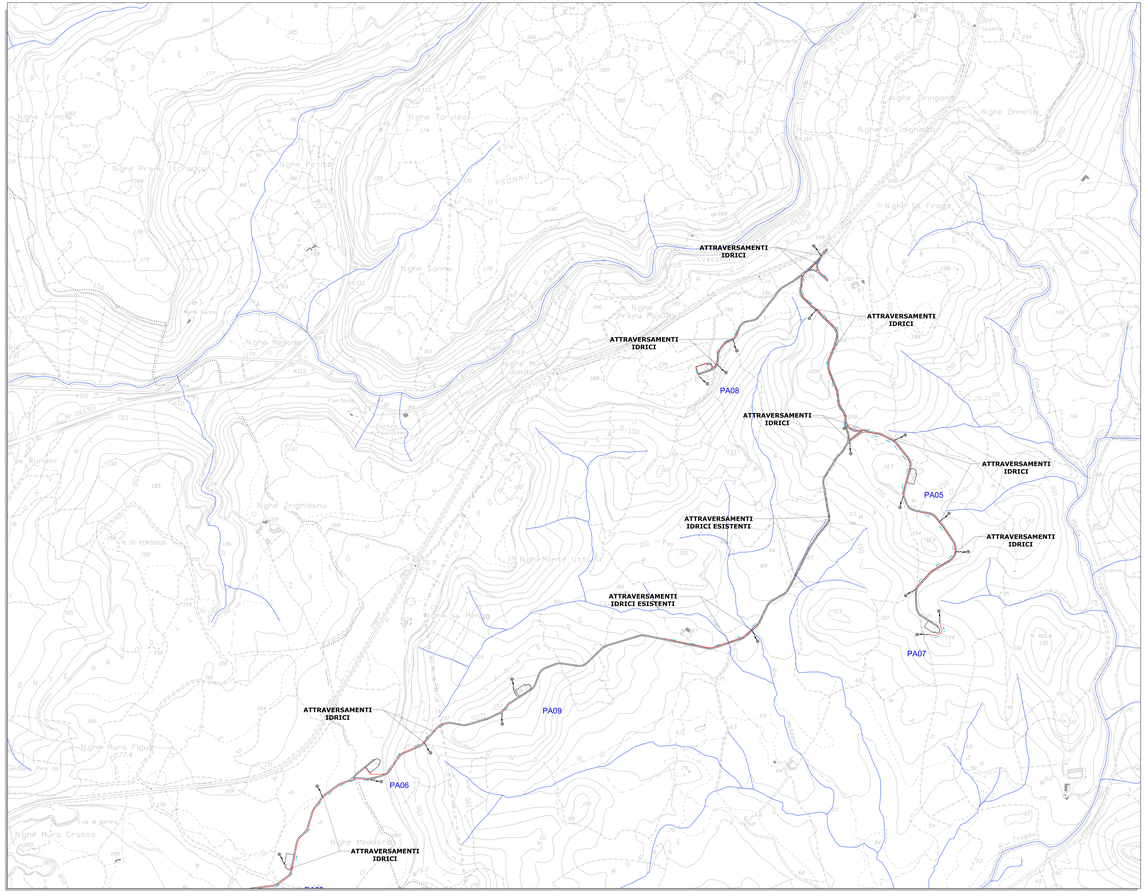

LEGENDA

SIMBOLO	DESCRIZIONE
	Piazzole di esercizio
	Viabilità di impianto
	Canalette di regimazione idrica di pertinenza dei manufatti idraulici
	Attraversamenti con tubi in cls rotocompresso
	Cavalcafosso
	Direzione e punti di scarico
	Punti di allaccio alla regimazione idrica esistente
	Indicazione pendenza canalette
	Reticolo idrografico Regionale

PLANIMETRIA GENERALE - Scala 1:50.000

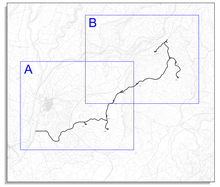

FONTI CARTOGRAFIA

Elementi idrici Stralter.04_ELEMENTO_IDRICO_Stralter.shp da https://webgis.regione.sardegna.it/ (Revisione 01/03/2020)
e compluvi cartografati sullIGM 1958-1965

REGIONE SARDEGNA
Provincia di Oristano

IMPIANTO EOLICO NEI COMUNI DI BAULADU E PAULILATINO

POTENZA MASSIMA IN IMMISSIONE DI 70,8 MW
COMPRENSIVA DI SISTEMA DI ACCUMULO INTEGRATO DA 15 MW

Titolo: PROGETTO DEFINITIVO
Oggetto: **OPERE DI REGIMAZIONE ACQUE SUPERFICIALI PLANIMETRIA GENERALE**
Codice elaborato: SR-BP-TC13
Scala: 1:5.000

Revisioni					
Data	Rev. n.	Descrizione	Elab.	Verif.	Approv.
22 Marzo 2024	1	Integrazioni volontarie	RLI	GP	GR
21 Novembre 2022	0	Emissione per procedura di VIA	RLI	GP	GR

A cura di:
Dott. Ing. Giuseppe Frongia

Gruppo di progettazione:
Dott. Ing. Giuseppe Frongia
Dott. Ing. Alessandro Murgia
Ing. Marco Lai
Dott. Ing. Gianluca Carboni
Dott. Ing. Fabio Trogu
Dott. Ing. Fabio Pinna
Dott. Ing. Fabio Pinna
Dott. Ing. Giuseppe Frongia
Dott. Ing. Fabio Trogu
Dott. Ing. Fabio Pinna
Dott. Ing. Giuseppe Frongia
Dott. Ing. Fabio Pinna
Dott. Ing. Fabio Pinna
Dott. Ing. Giuseppe Frongia

Contributi specialistici:
Dott. Geol. Giuseppe Brundu
Dott. Geol. Mauro Madonna
Dott. Arch. Michela Ortu Carboni
Dott. Nat. Fernando Manca Di Nissa
Dott. Agr. Gianluca Sini
Dott. Agr. Maria Giovanna Piras
Dott. Agr. Emanuela Angela Sanna
Dott. Archeol. Valeria Pusceddu

Progettazione:
Dott. Ing. Giuseppe Frongia

Il Committente:

SORGENIA RENEWABLES S.R.L.
Via Algardi, 2
20148 Milano (MI)

iat CONSULENZA E PROGETTI SOCIETÀ DI INGEGNERIA
Via Cagliari 72 - 09170 Oristano (OR) - Tel. 0783 74511 - P.IVA 01000820952 - www.iatprogetti.it - info@iatprogetti.it - iatprogetti@pec.it
Sede Legale: Via Roma 223 - 09123 Cagliari (CA) - Sede Operativa: Via Mameli 126 - 09128 Cagliari (CA)
Capitale Sociale Interamente Versato € 100.000,00 - C.C.I.A.A. Oristano R.E.A. n. 92282 - Codice ATECO 71.12.10 - Codice Fiscale e Partita IVA 01000820952
Iscrizione all'Albo Società di Ingegneria n. 1289 - Iscrizione all'Albo Società di Ingegneria - Sez. A n. 2952 - Iscrizione all'Albo Società di Ingegneria - Sez. B n. 2952 - Iscrizione all'Albo Società di Ingegneria - Sez. C n. 2952
Certificazione UNI EN ISO 9001:2015 n. IT-10175 - Certificazione UNI EN ISO 14001:2015 n. IT-10175 - Certificazione UNI ISO 45001:2018 n. IT-10175
Certificazione SOA in Ingegneria Integrata - Attestazione n. 27630/67/00 - Classifica III - Scadenza 04/07/2026

Copyright - Tutti i diritti riservati. Il presente documento è proprietà esclusiva della società IAT Consulenza e Progetti Società di Ingegneria. Non può essere riprodotto o trasmesso a terzi senza autorizzazione scritta della società IAT Consulenza e Progetti Società di Ingegneria. Il presente documento è stato redatto ed è da considerarsi valido esclusivamente per il committente e per l'uso per il quale è stato commissionato. Il presente documento non può essere utilizzato per parti o stralci senza autorizzazione scritta della società IAT Consulenza e Progetti Società di Ingegneria. Il committente si impegna a restituire il presente documento su richiesta della società IAT Consulenza e Progetti Società di Ingegneria.